




Normativa: Adaptació PGOM al POOT. E: 1/1000

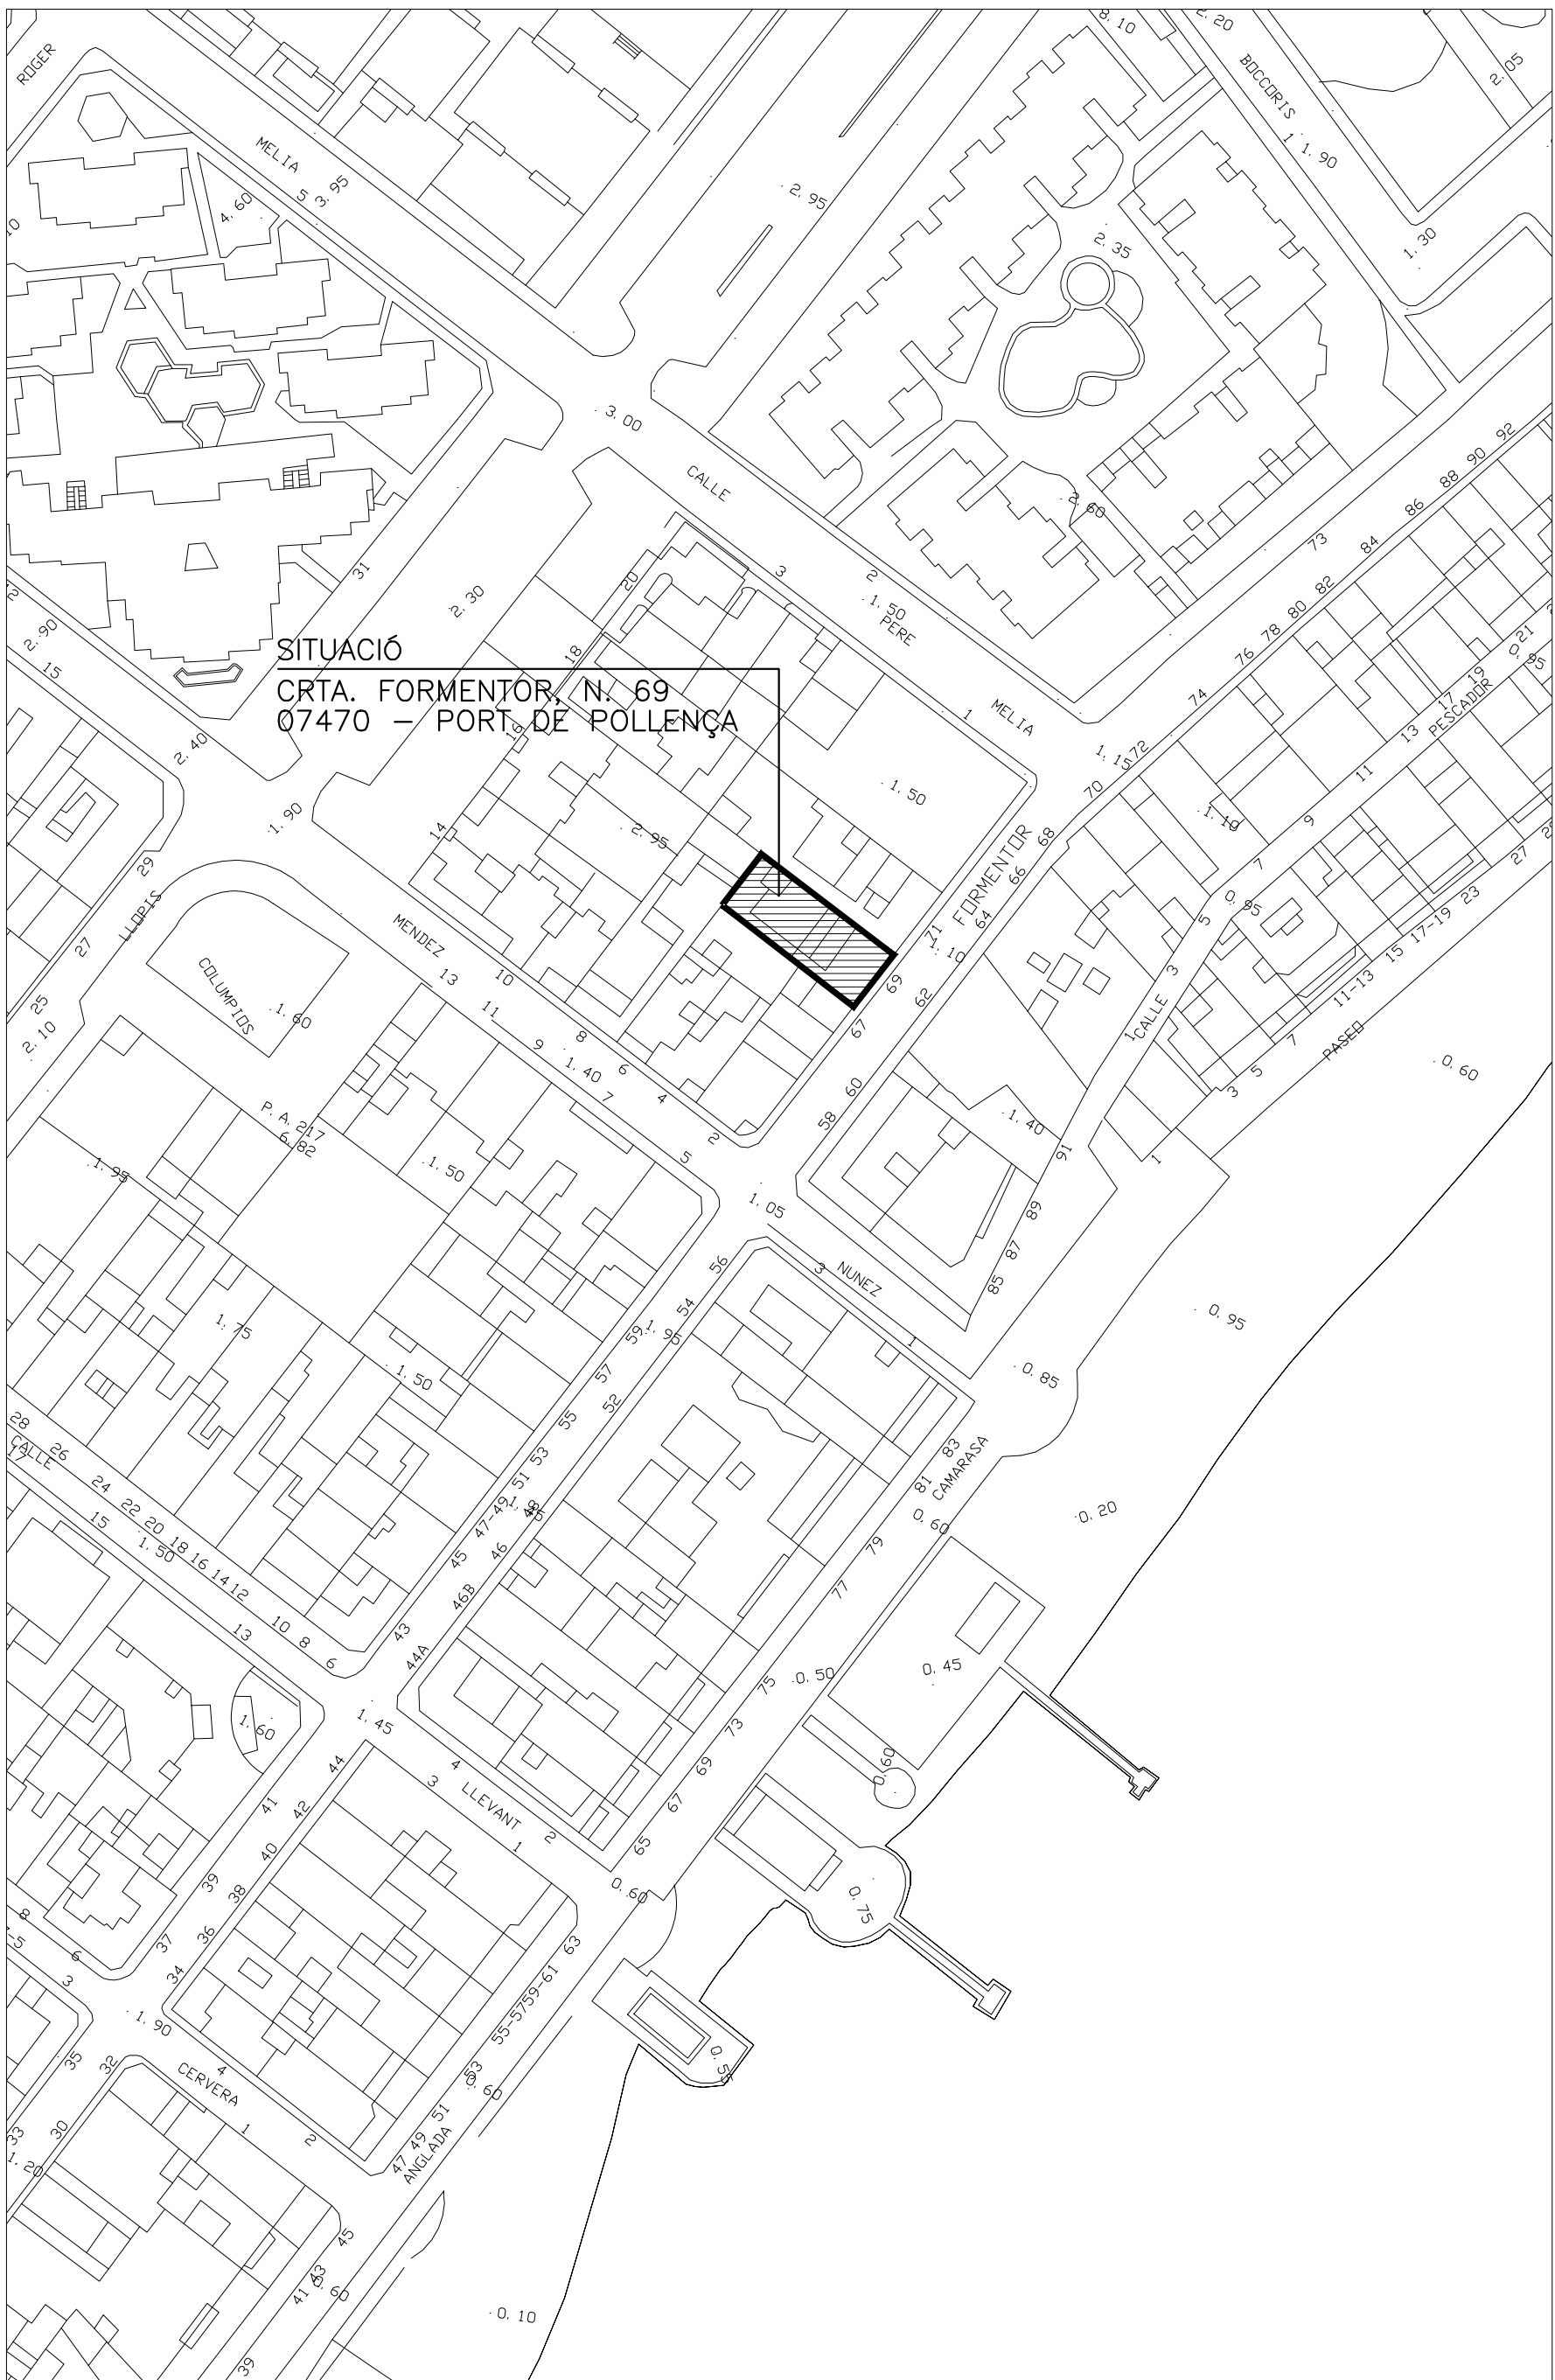

SITUACIÓ. E: 1/1000



EMPLAÇAMENT. E: 1/200

ESTUDI DE DETALL D'AMPLIACIÓ D'HABITATGE UNIFAMILIAR

ARQUITECTE: CÀNAVES LLOBETA, Antoni
SITUACIÓ: Carret. de Formentor, 69 07410 - PORT D'POLLENÇA
EXP.09/641
PROMOTOR: GAULTIER, Eric Nicolas
GAULTIER, Chantal

DAA3, Arquitectura i Disseny
daa3@daa3.net TEL. 971535200 c/ SANT DOMINGO Nº 3 POLLENÇA 07400






SITUACIÓ I EMBLACAMENT
Normativa Aplicable

01

ESCALA


7

JUNY 2017

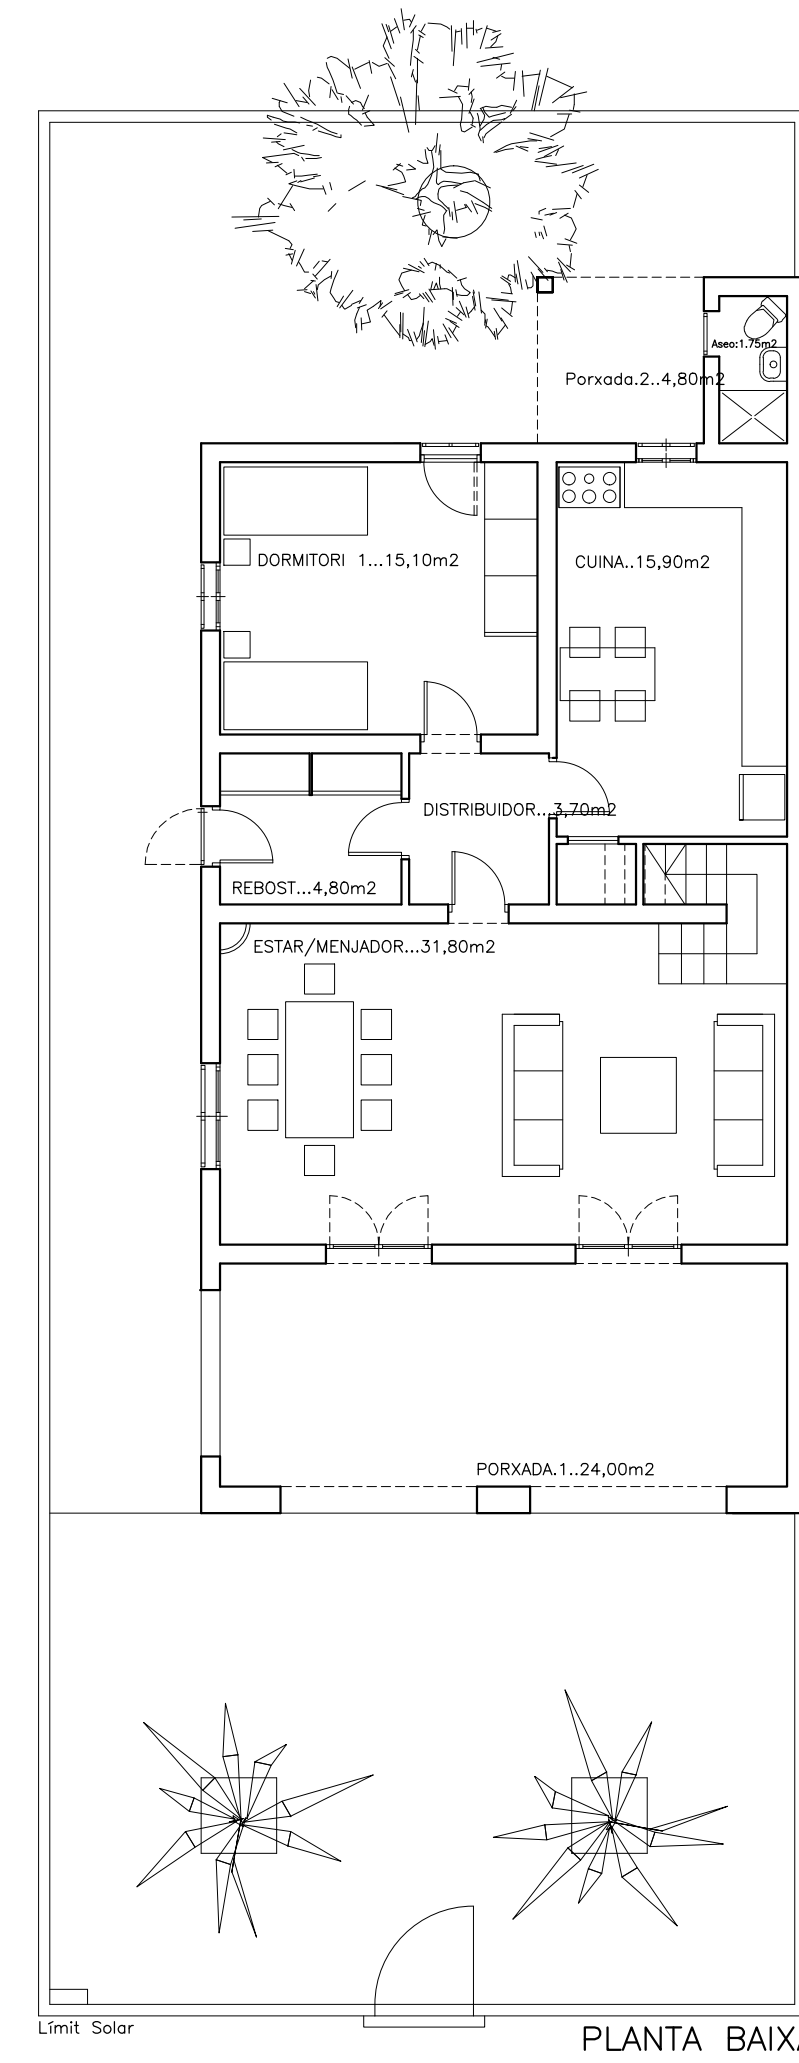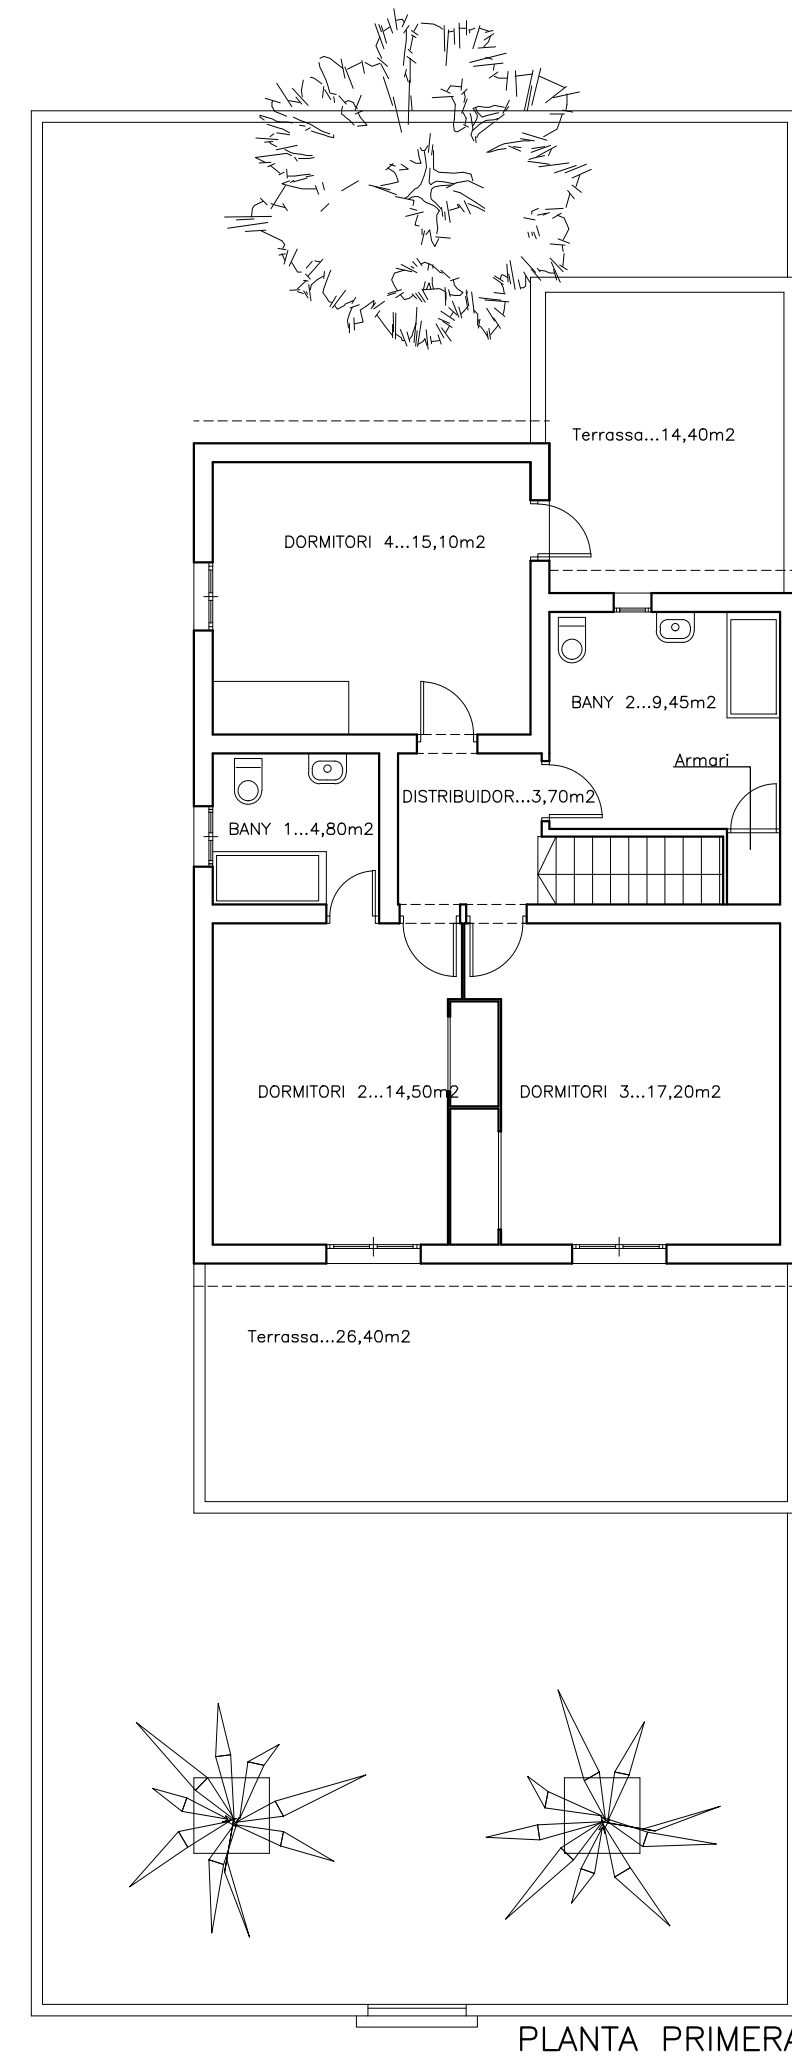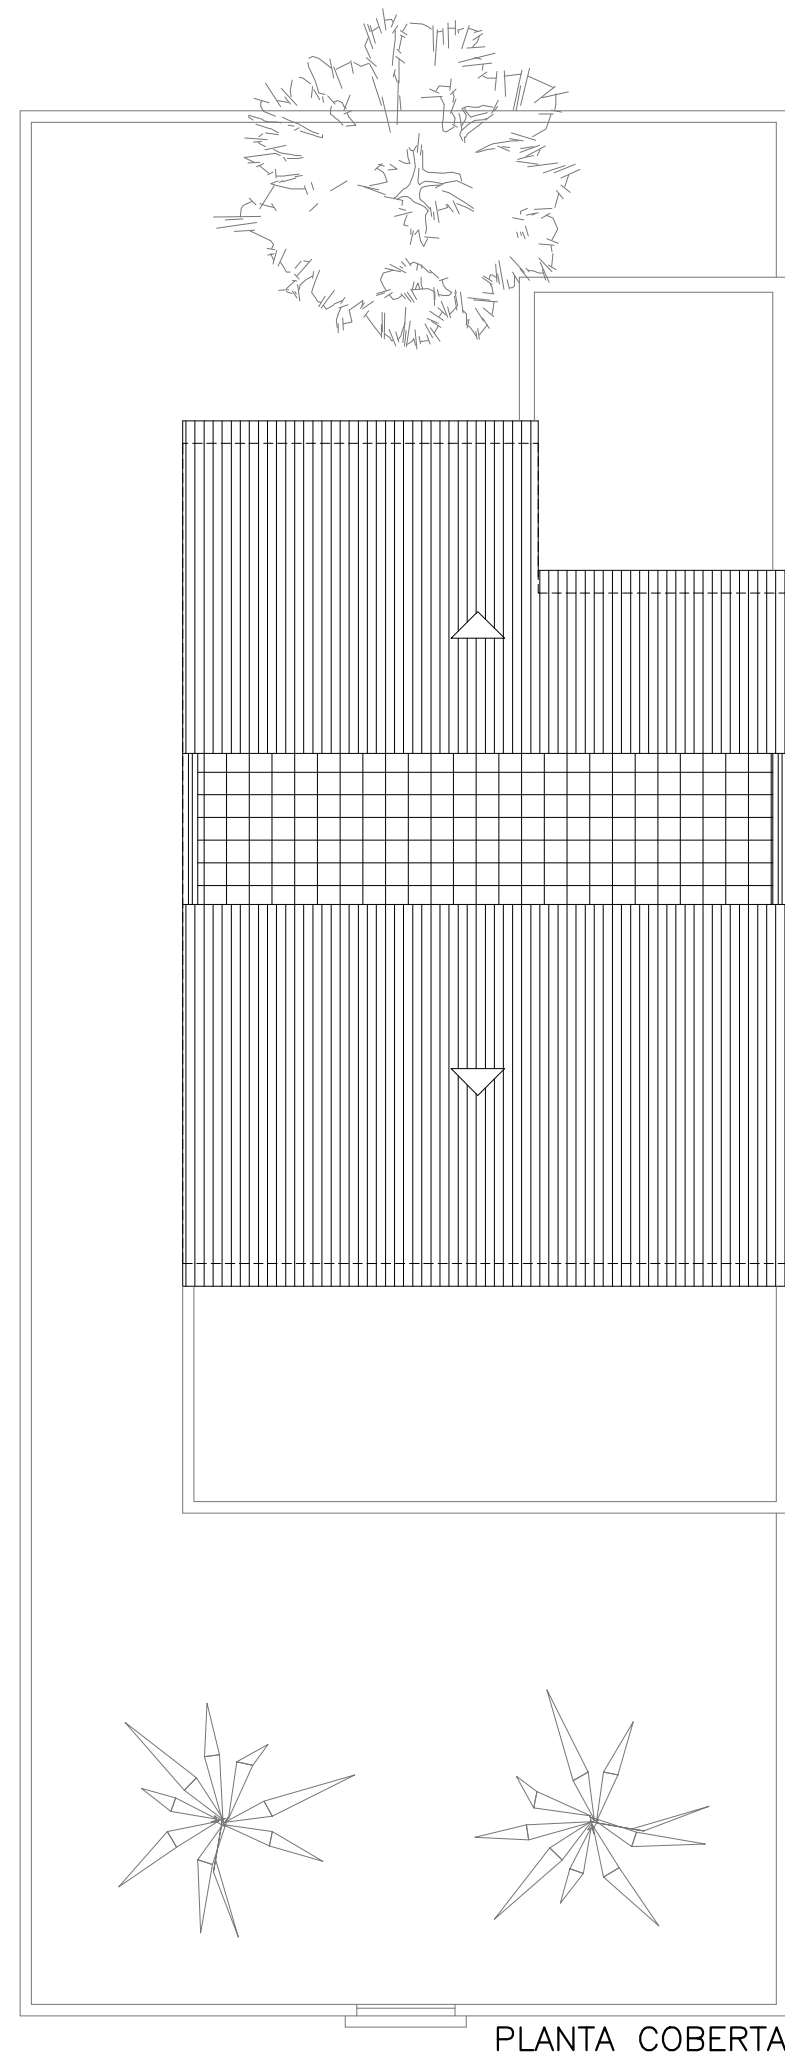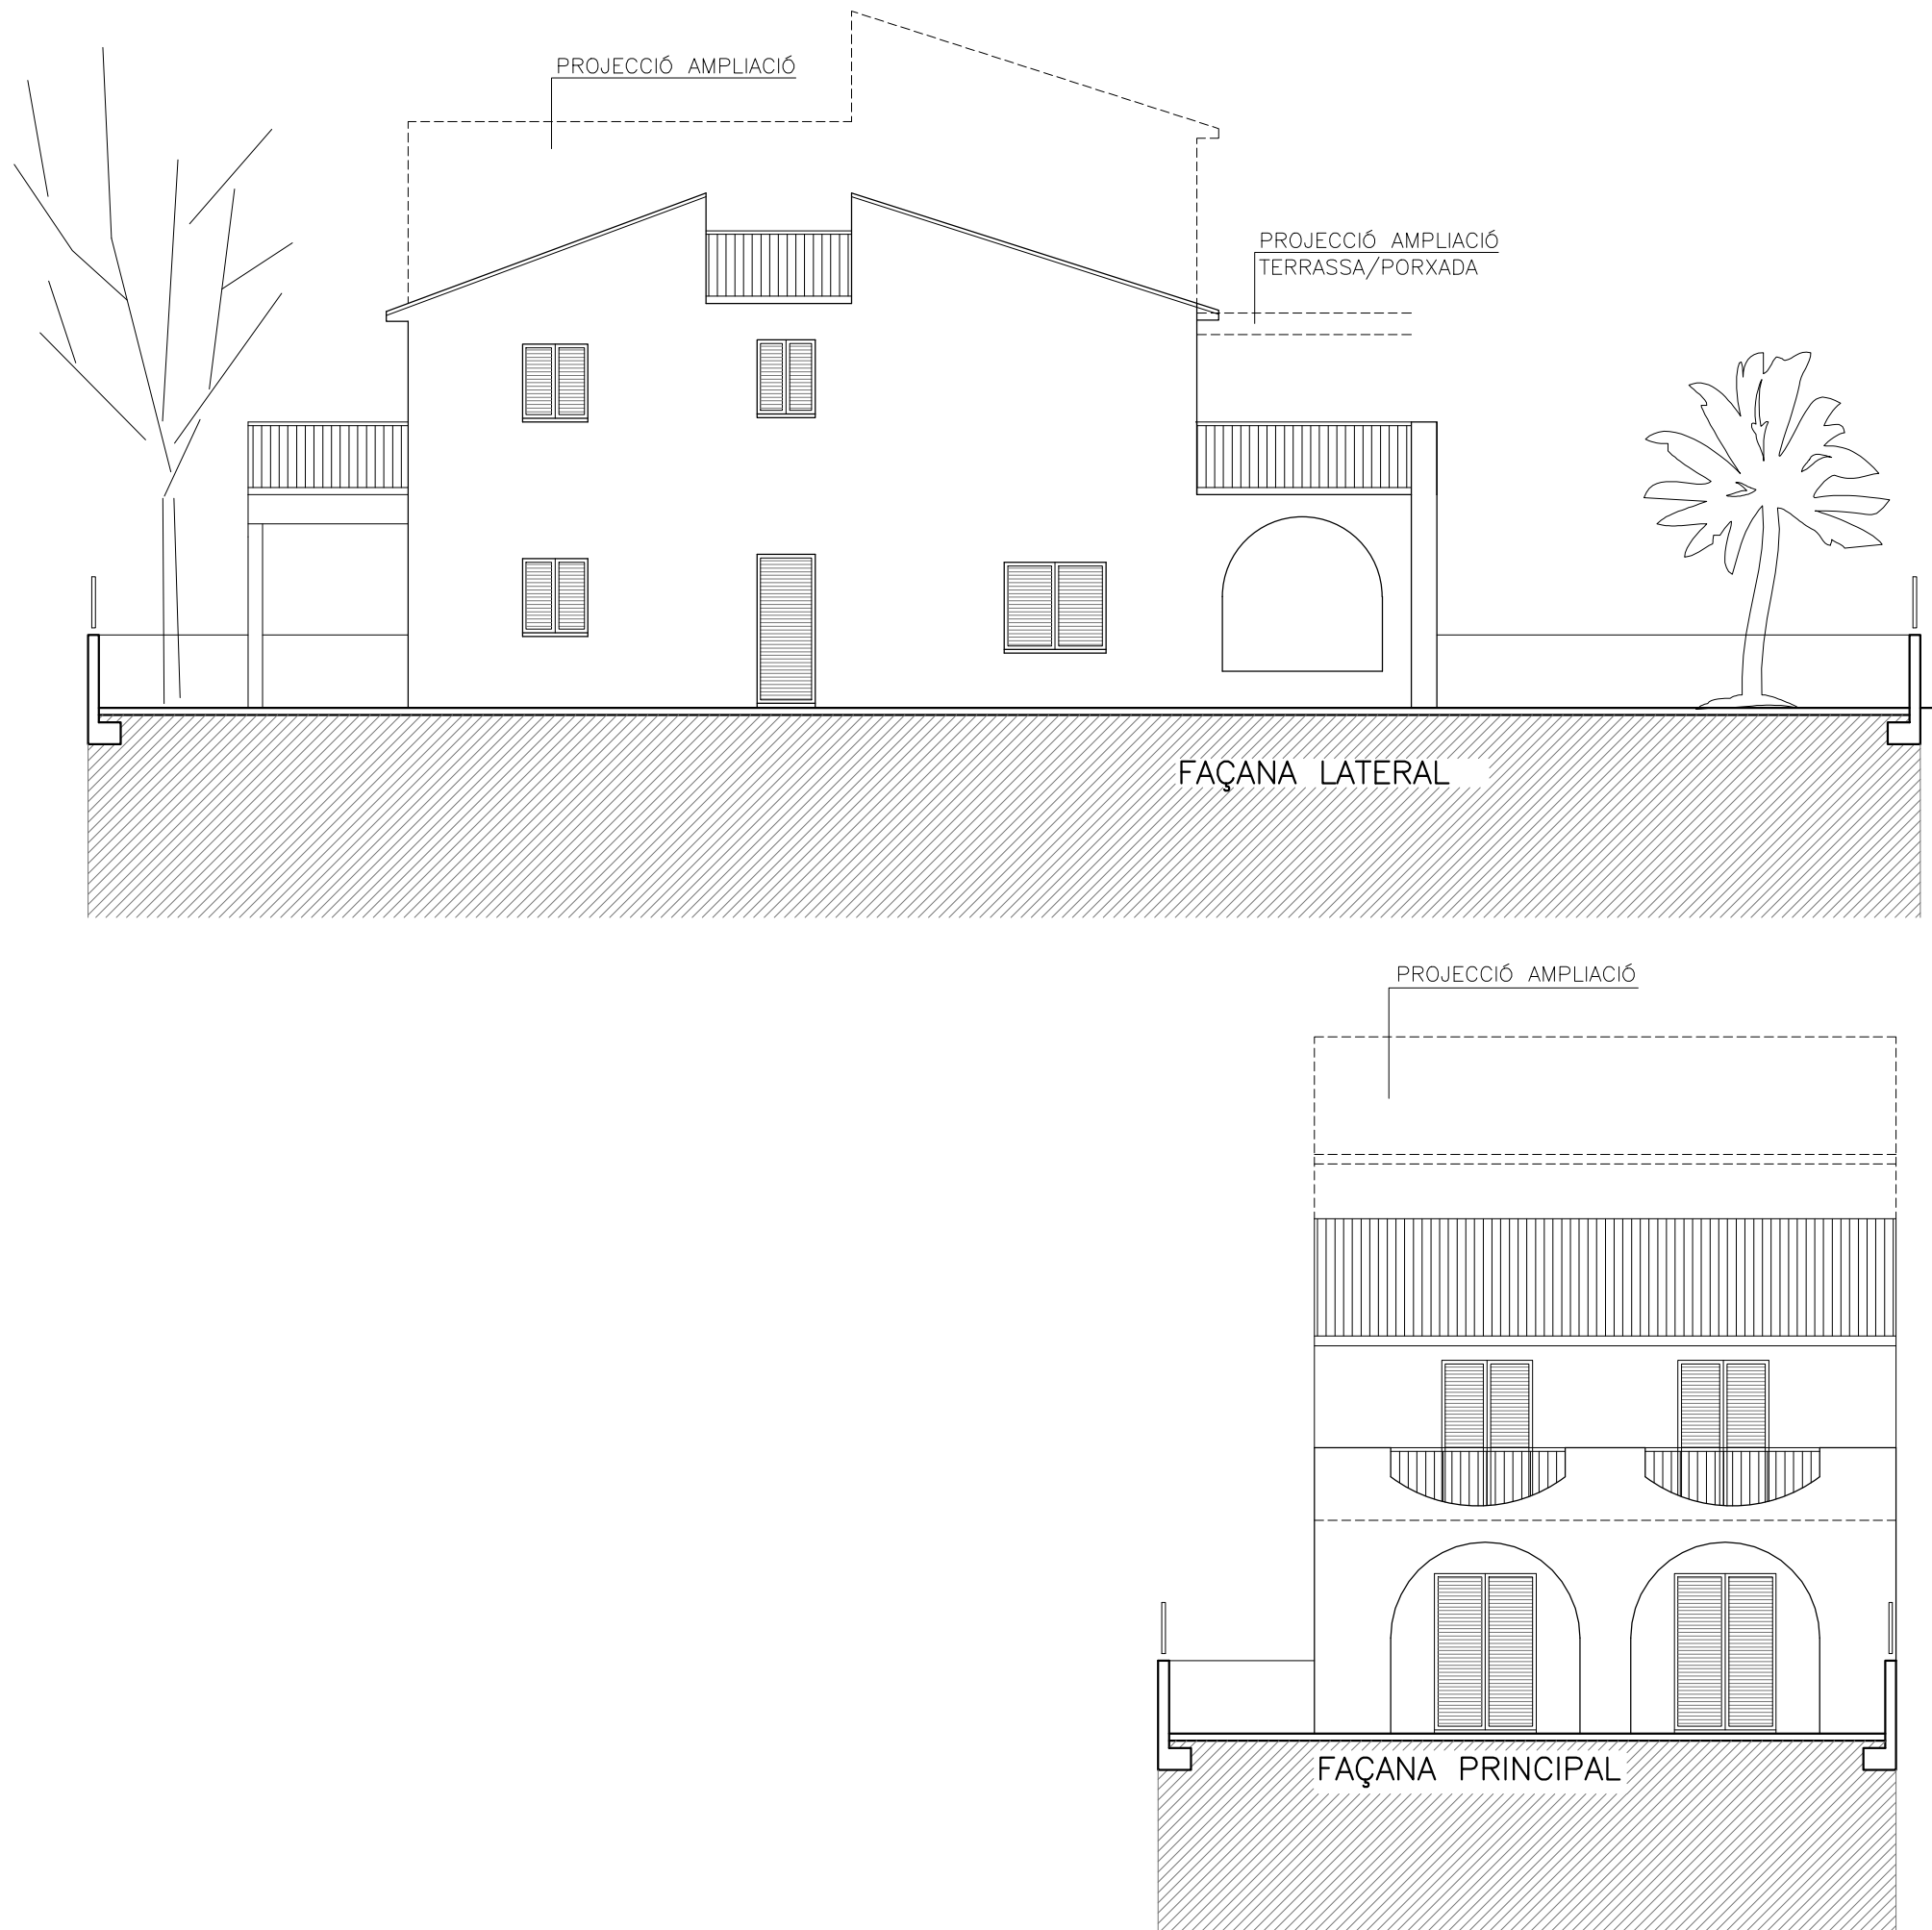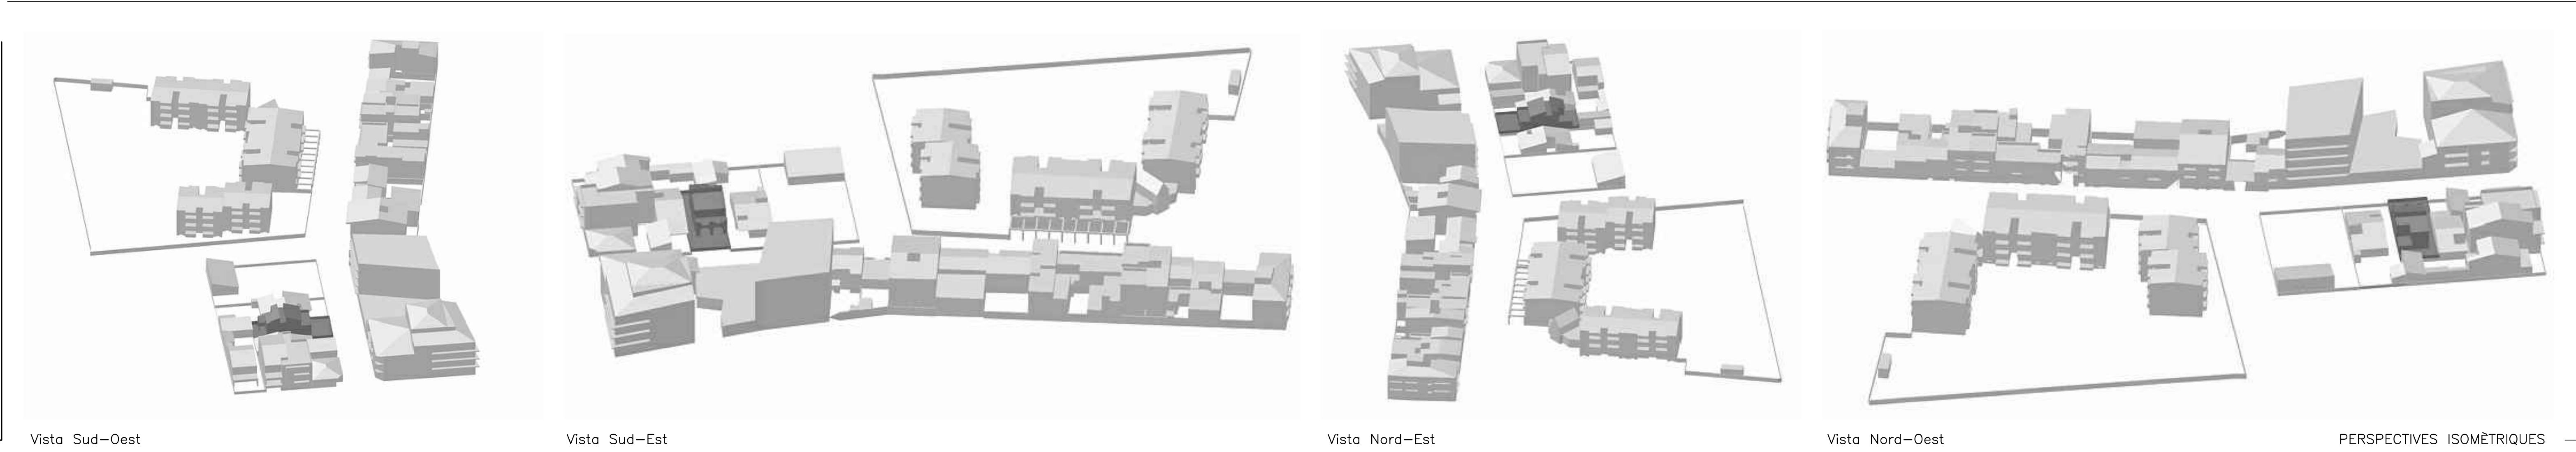


ESTUDI DE DETALL D'AMPLIACIÓ D'HABITATGE UNIFAMILIAR


ARQUITECTE: CÀNAVES LLOBETA, Antoni
SITUACIÓ: Carret. de Formentor, 69
07410 - PORT D'POLLENÇA
EXP.09/641
PROMOTOR: GAULTIER, Eric Nicolas
GAULTIER, Chantal
DAA3, Arquitectura i Disseny
daa3@daa3.net TEL. 971535000 c/ SANT DOMINGO Nº 3 POLLENÇA 07400
ESTAT ACTUAL. Planta Baixa i Primera
Alçats i Perspectives Isomètriques
ESCALA 1/100
02
JUNY 2017

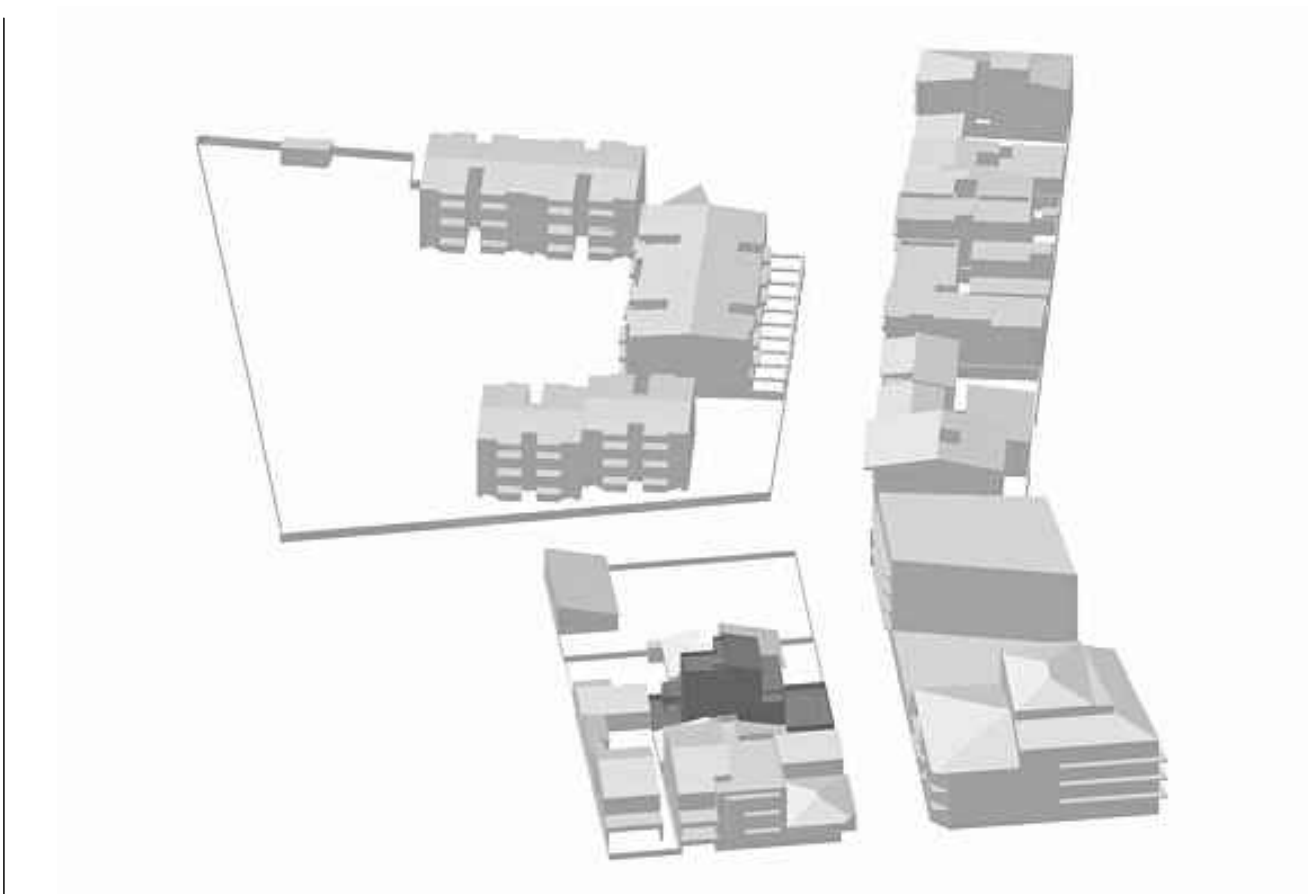


Vista Sud—Oest

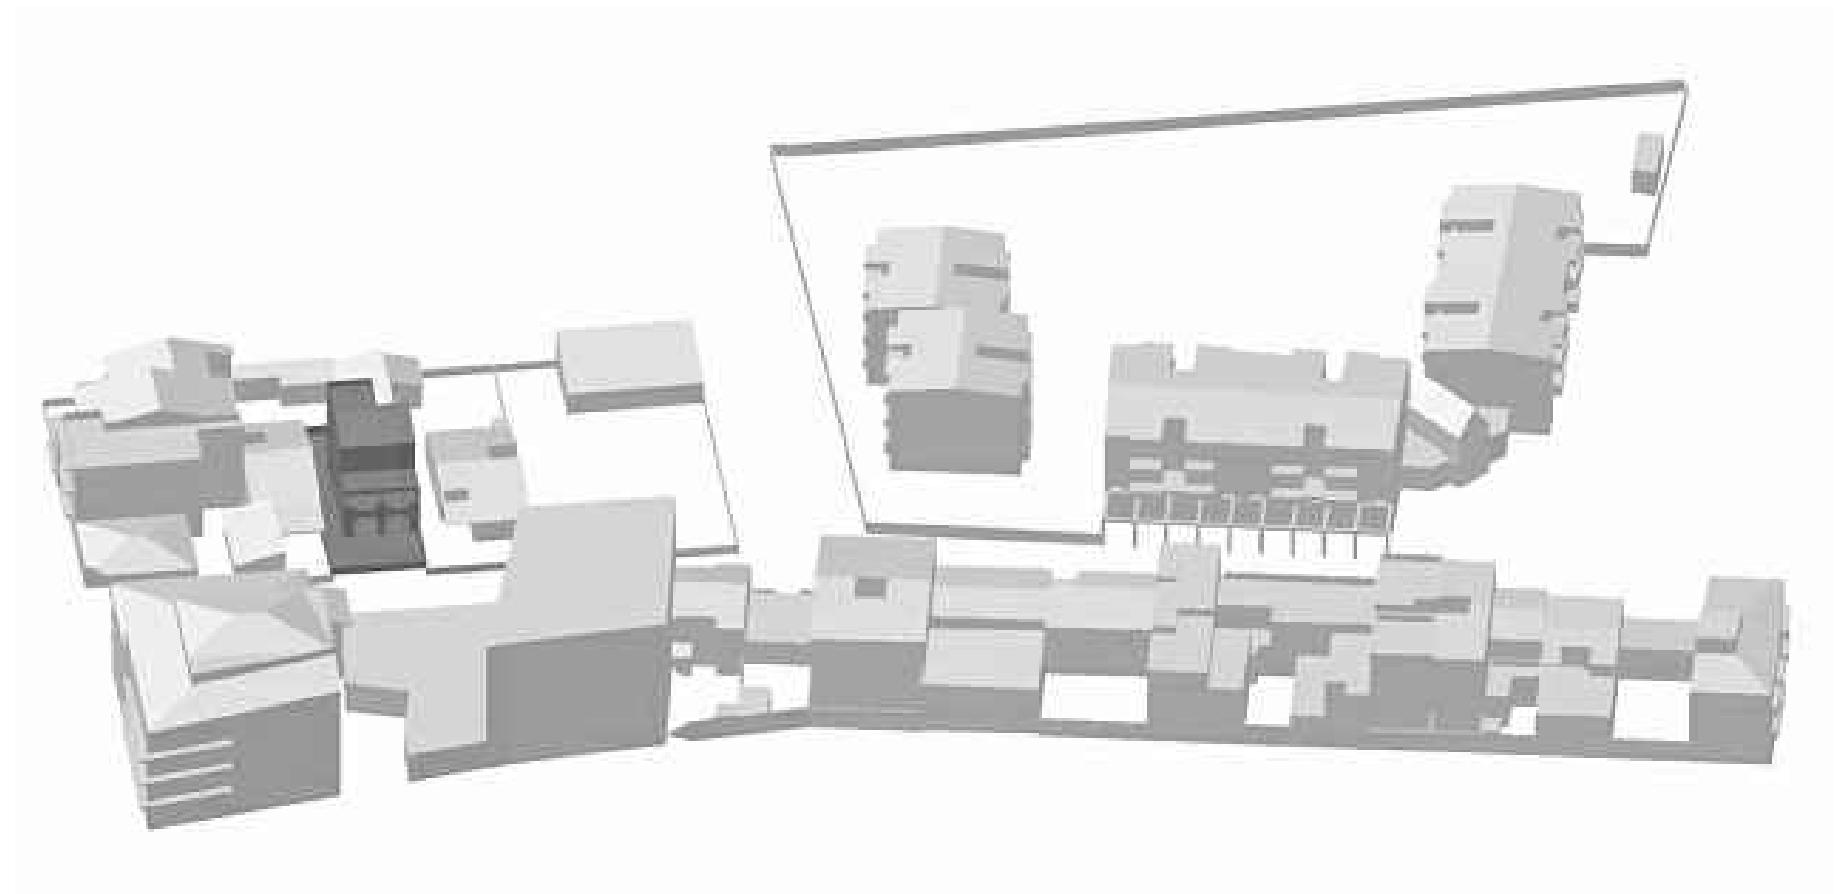

Vista Sud—Est

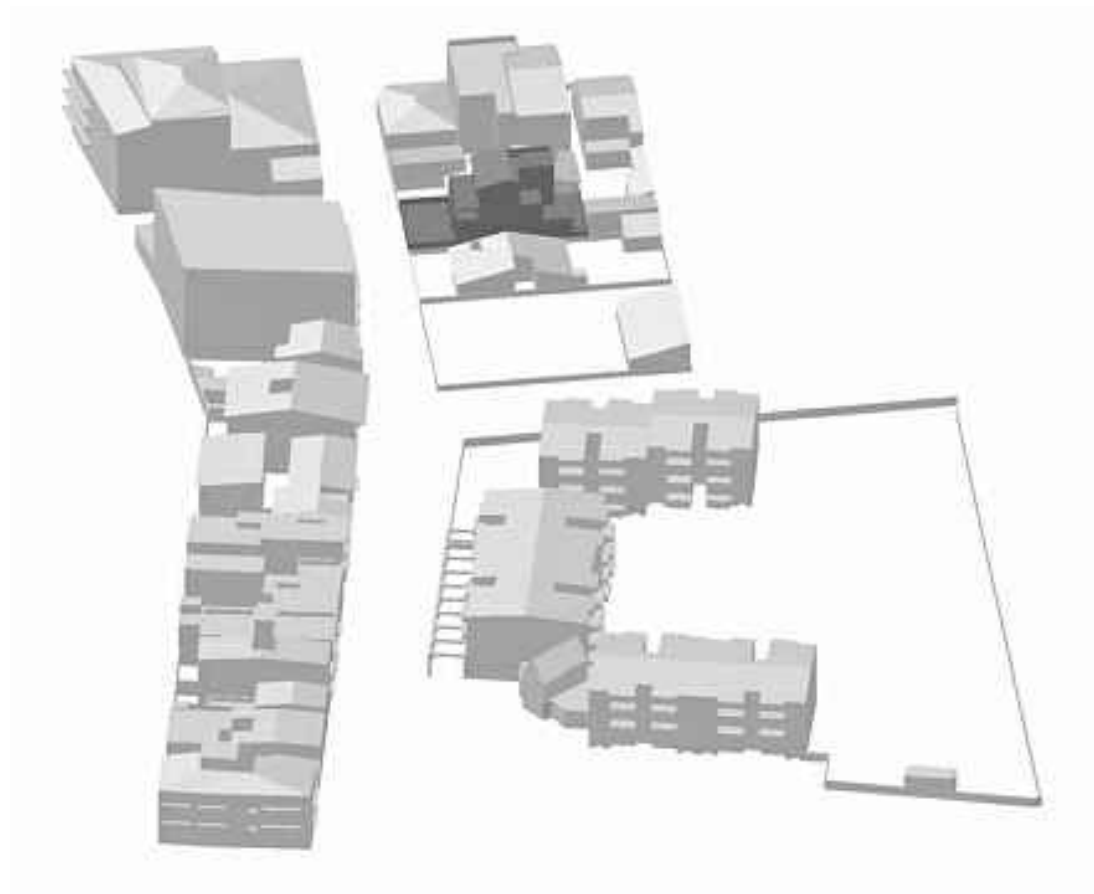


Vista Nord—Est

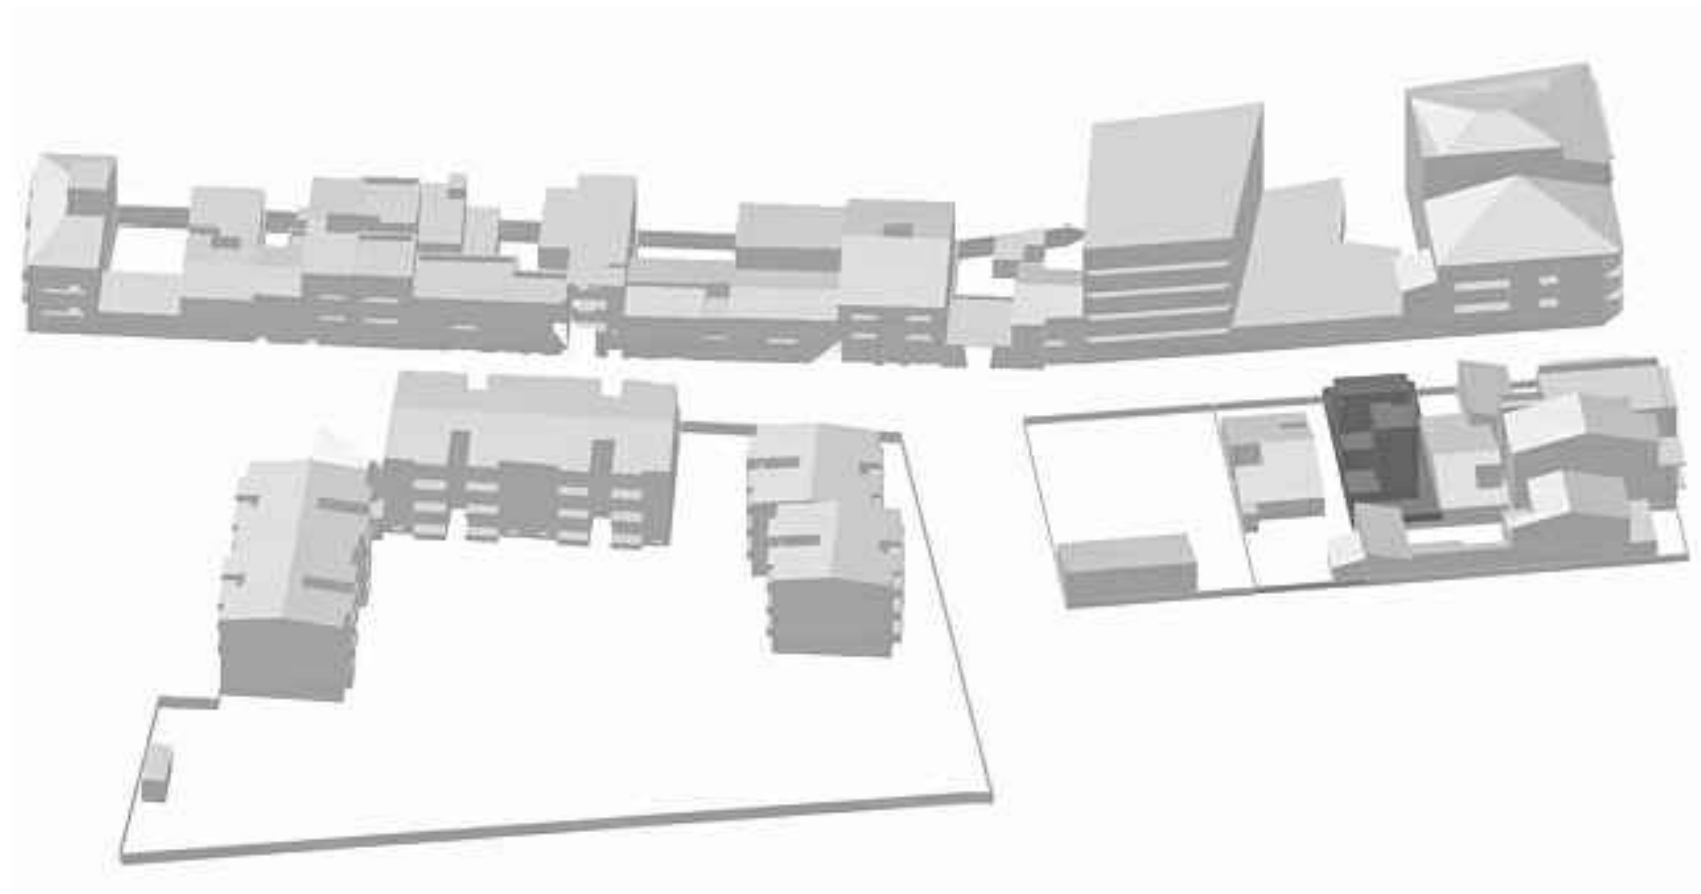


Vista Nord—Oest


PERSPECTIVES ISOMÉTRIQUES

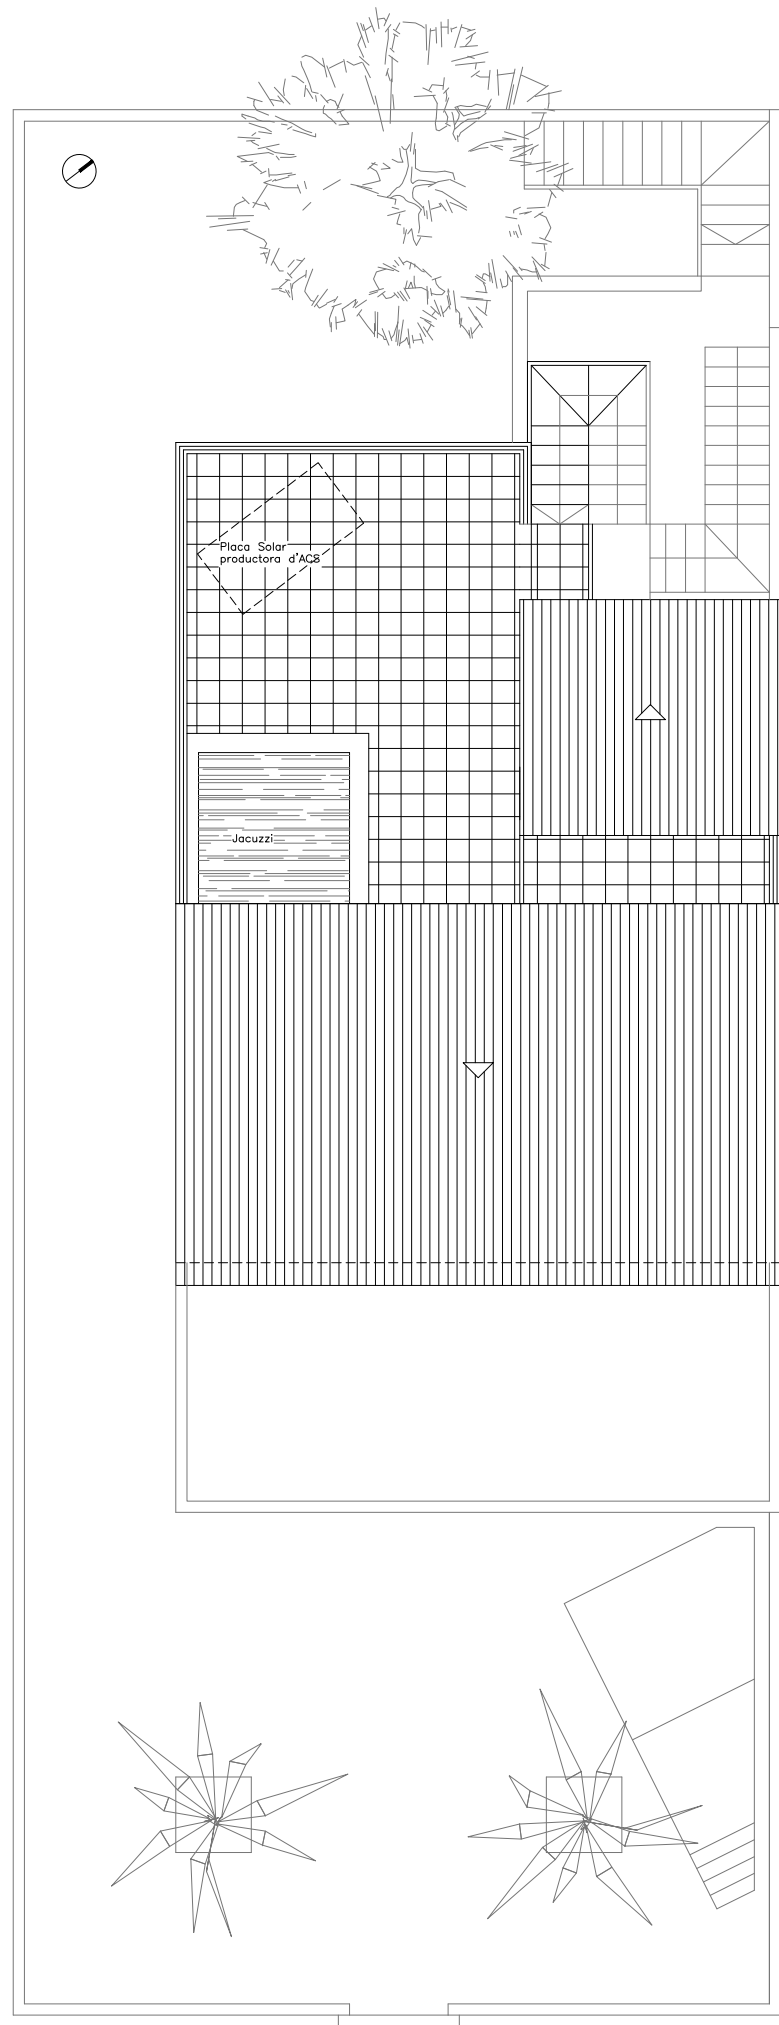


PLANTA COBERTA

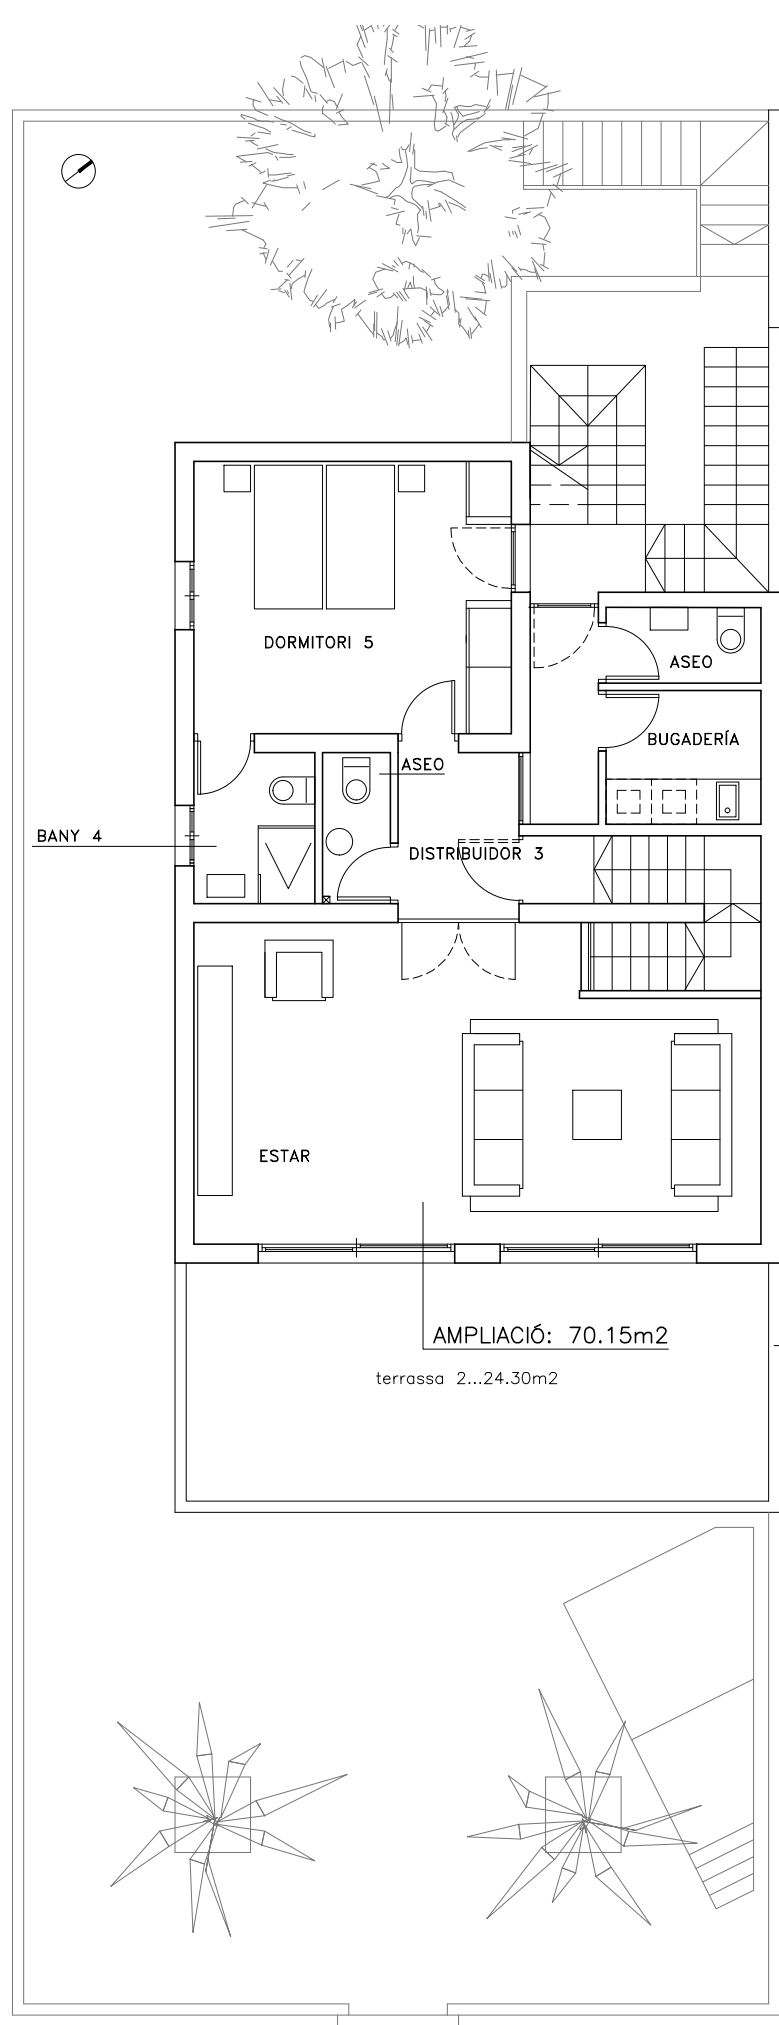

PLANTA SEGONA
Ampliació

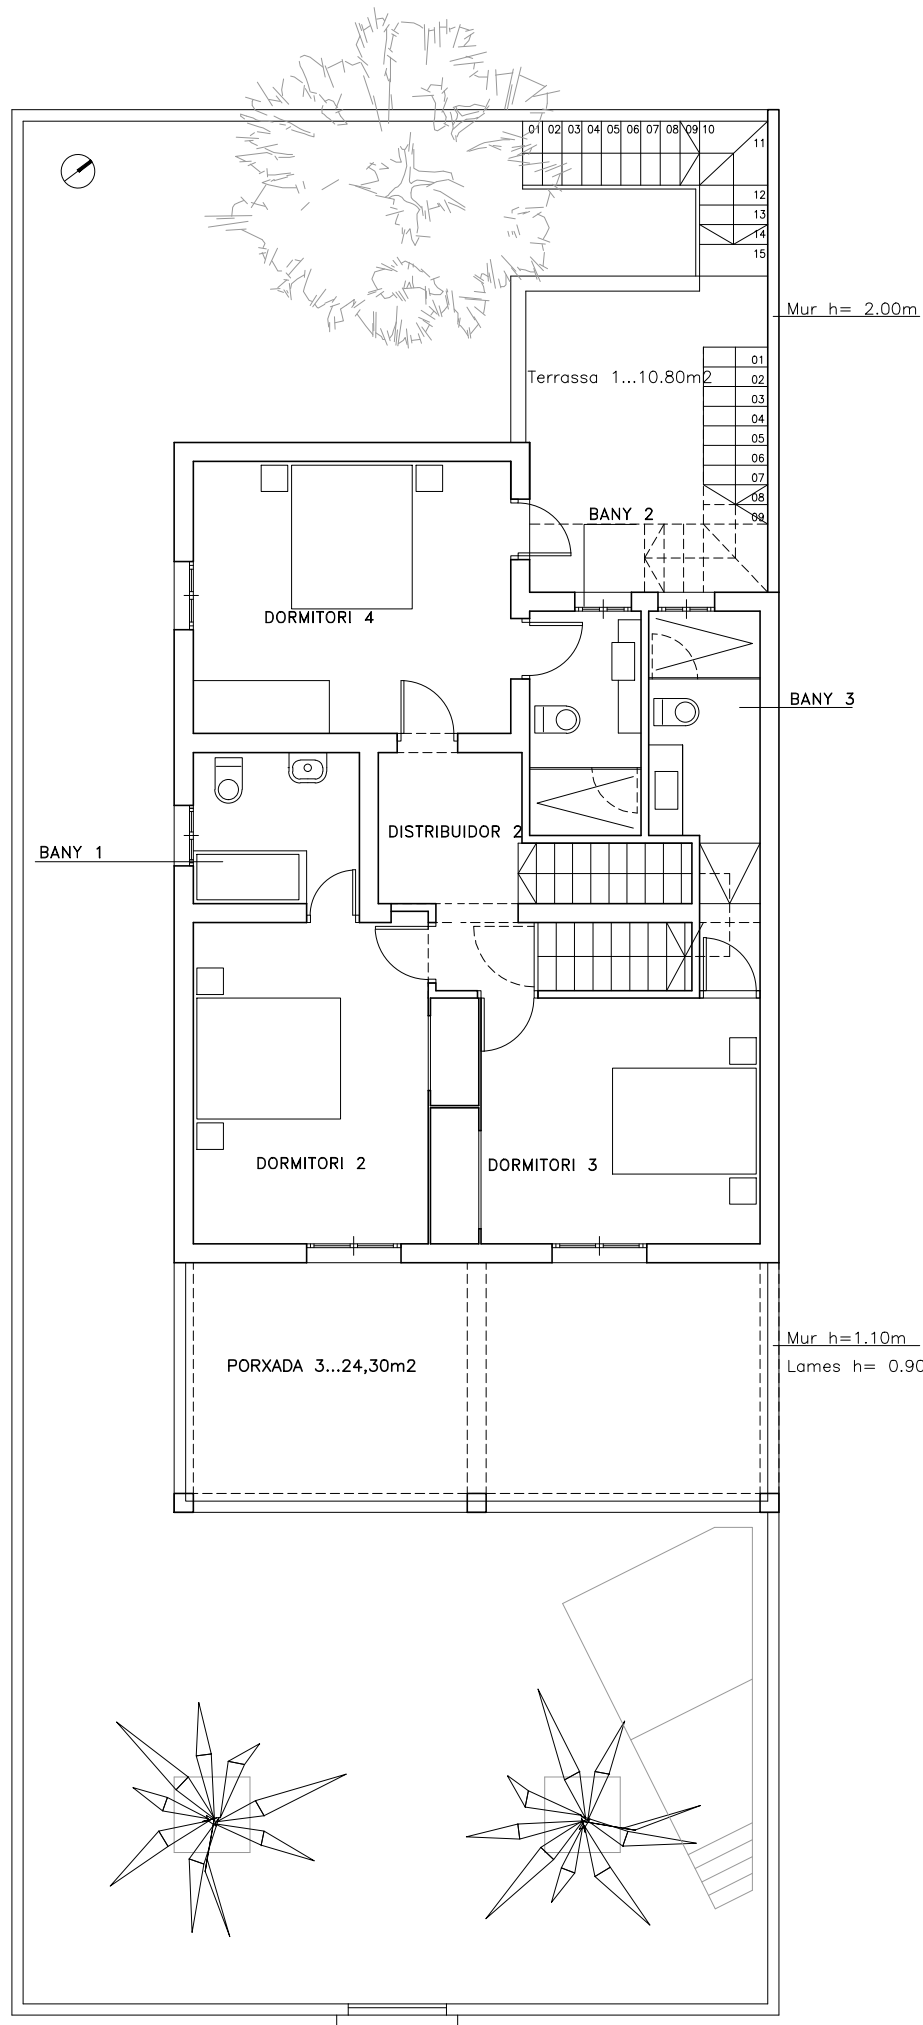

PLANTA PRIMERA

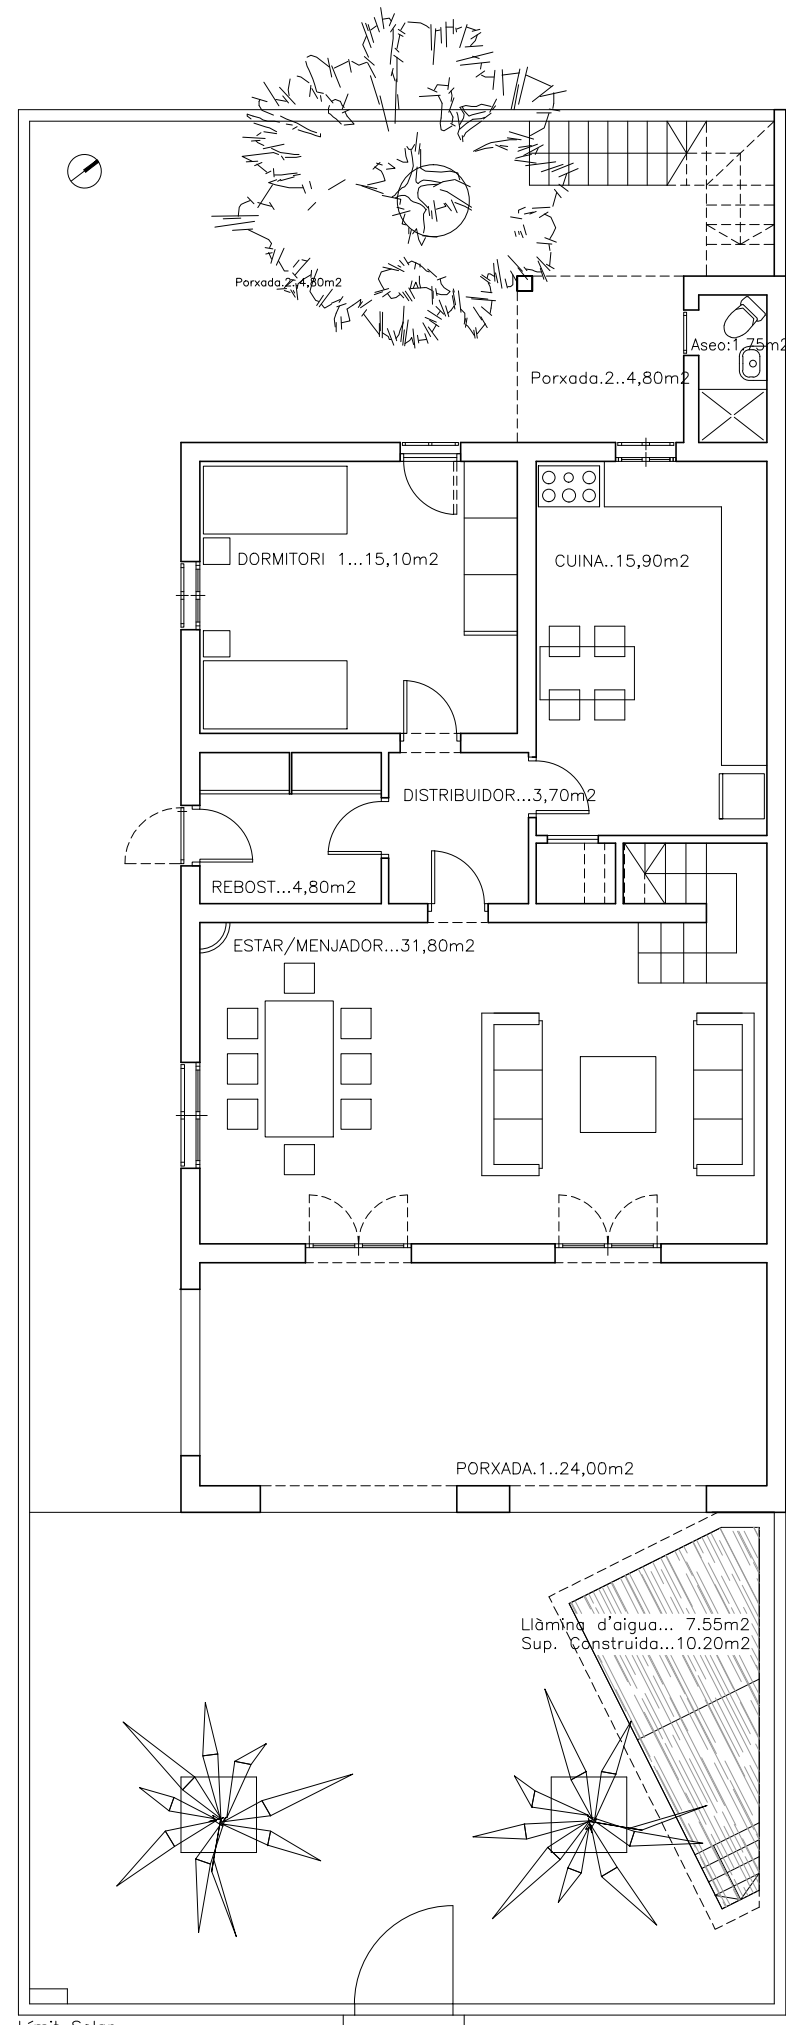

PLANTA BAIXA

Modif. Agost 2017
**ESTUDI DE DETALL D'AMPLIACIÓ
D'HABITATGE UNIFAMILIAR**

ARQUITECTE:
CÀNAVES LLOBETA, Antoni

SITUACIÓ:
Carret. de Formentor, 69
07410 - PORT D'POLLENÇA

EXP.09/641

PROMOTOR:
DAA3, Arquitectura i Disseny
daa3@daa3.net TEL. 971535000 c/ SANT DOMINGO Nº 3 POLLENÇA 07400




GAULTIER, Eric Nicolas
GAULTIER, Chantal

03

**PROPOSTA. Plantes
Perspectives Isométriques**

ESCALA 1/100

JUNY 2018

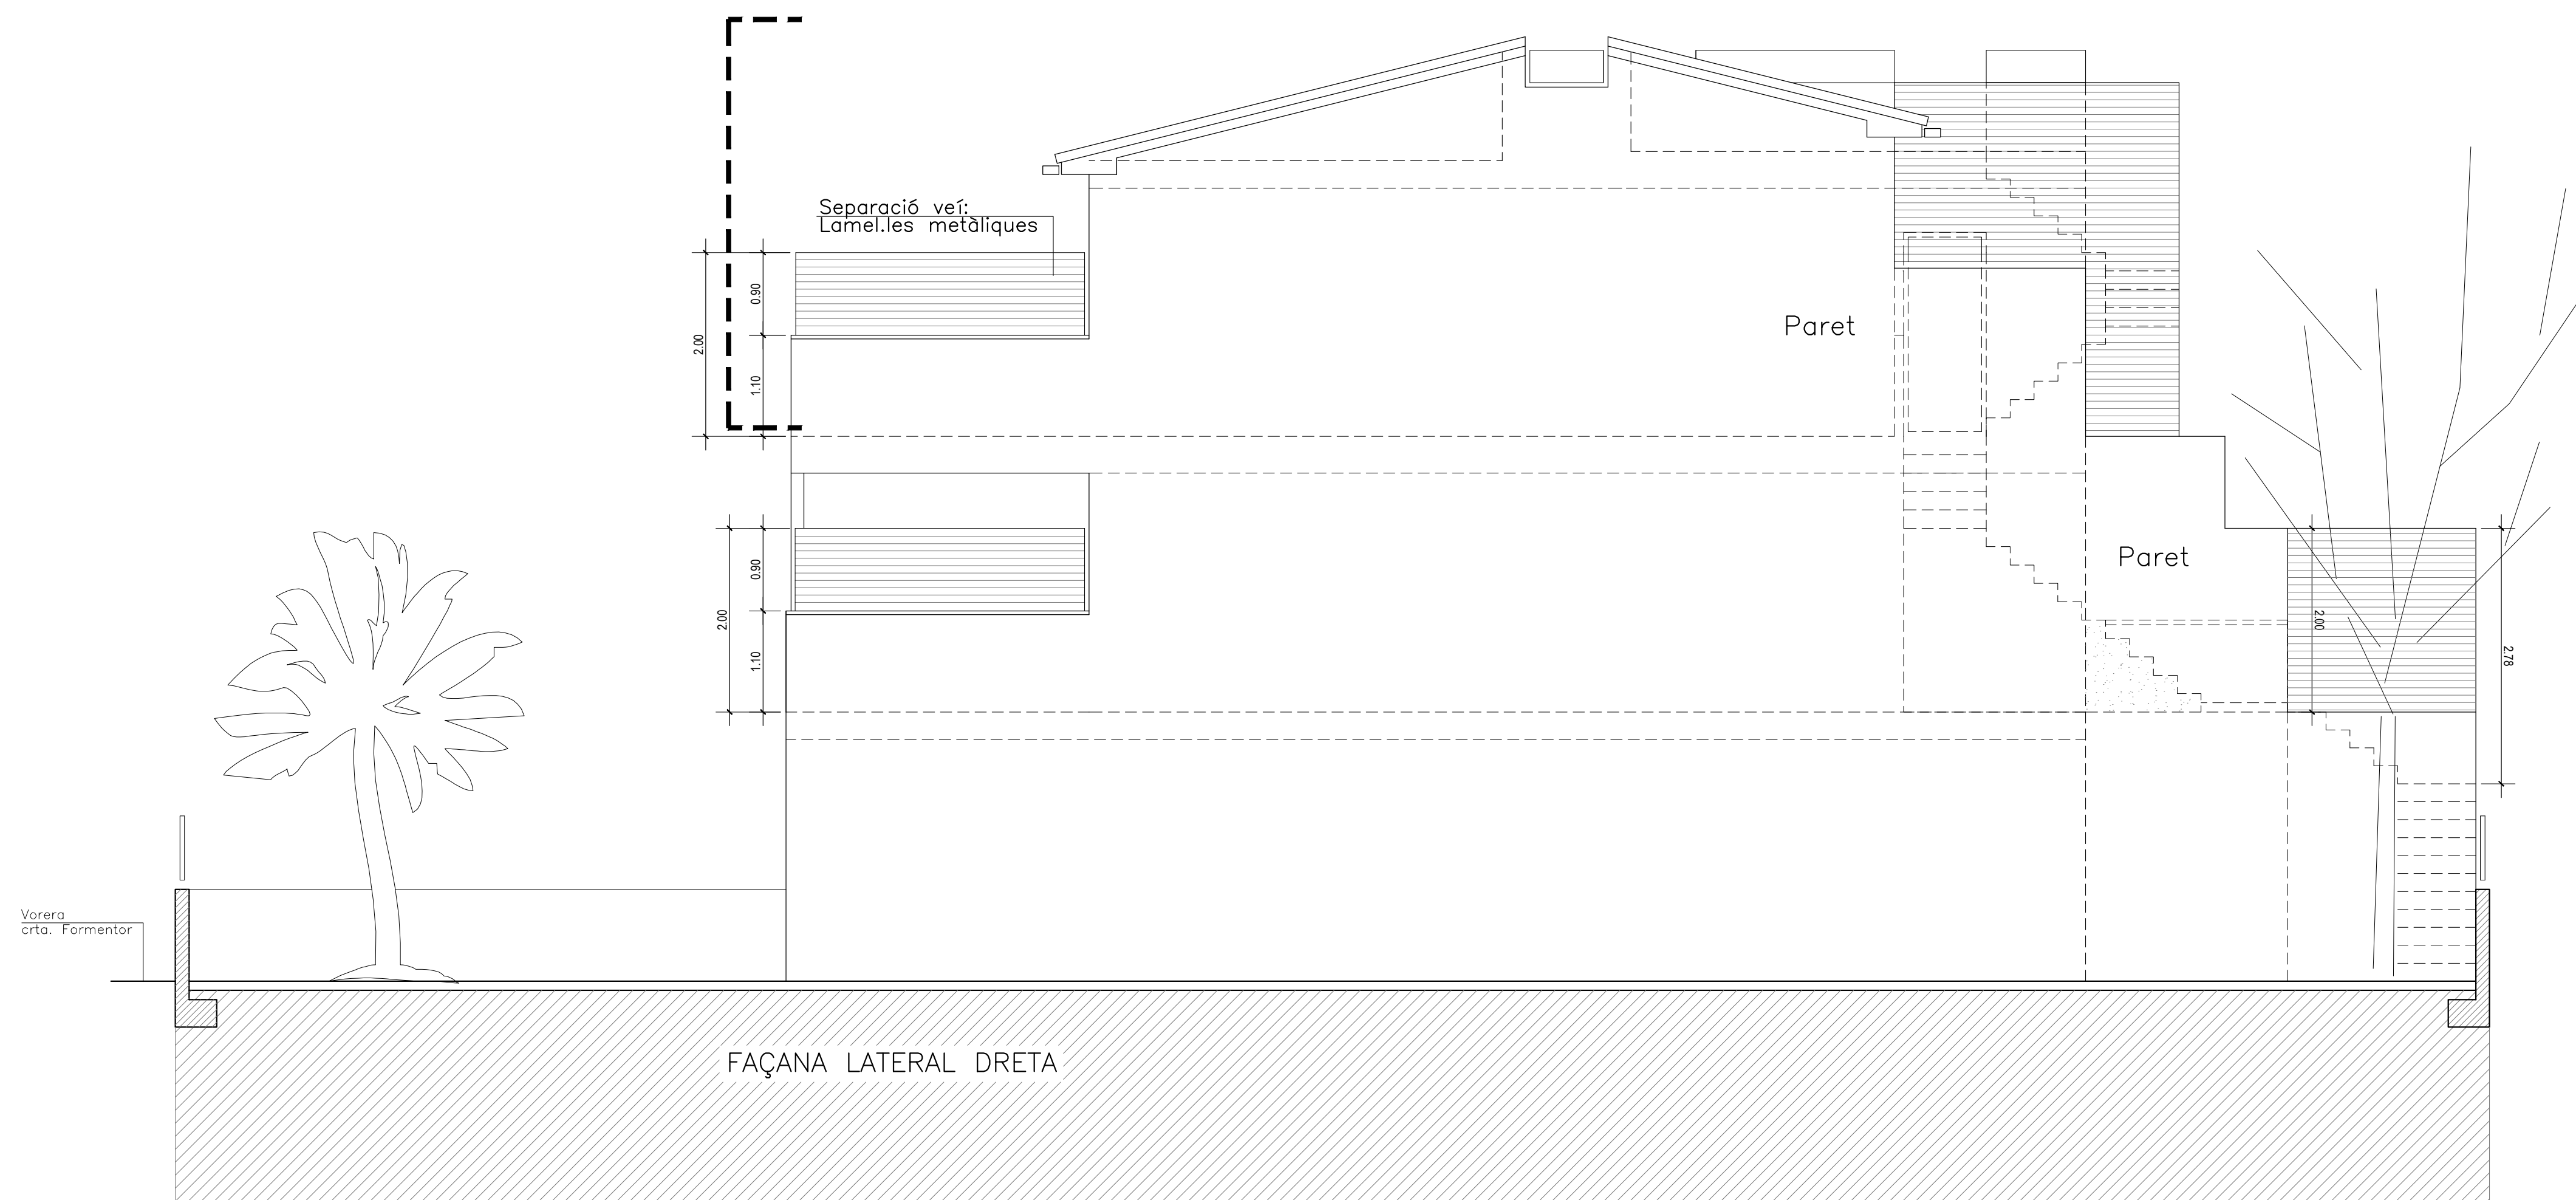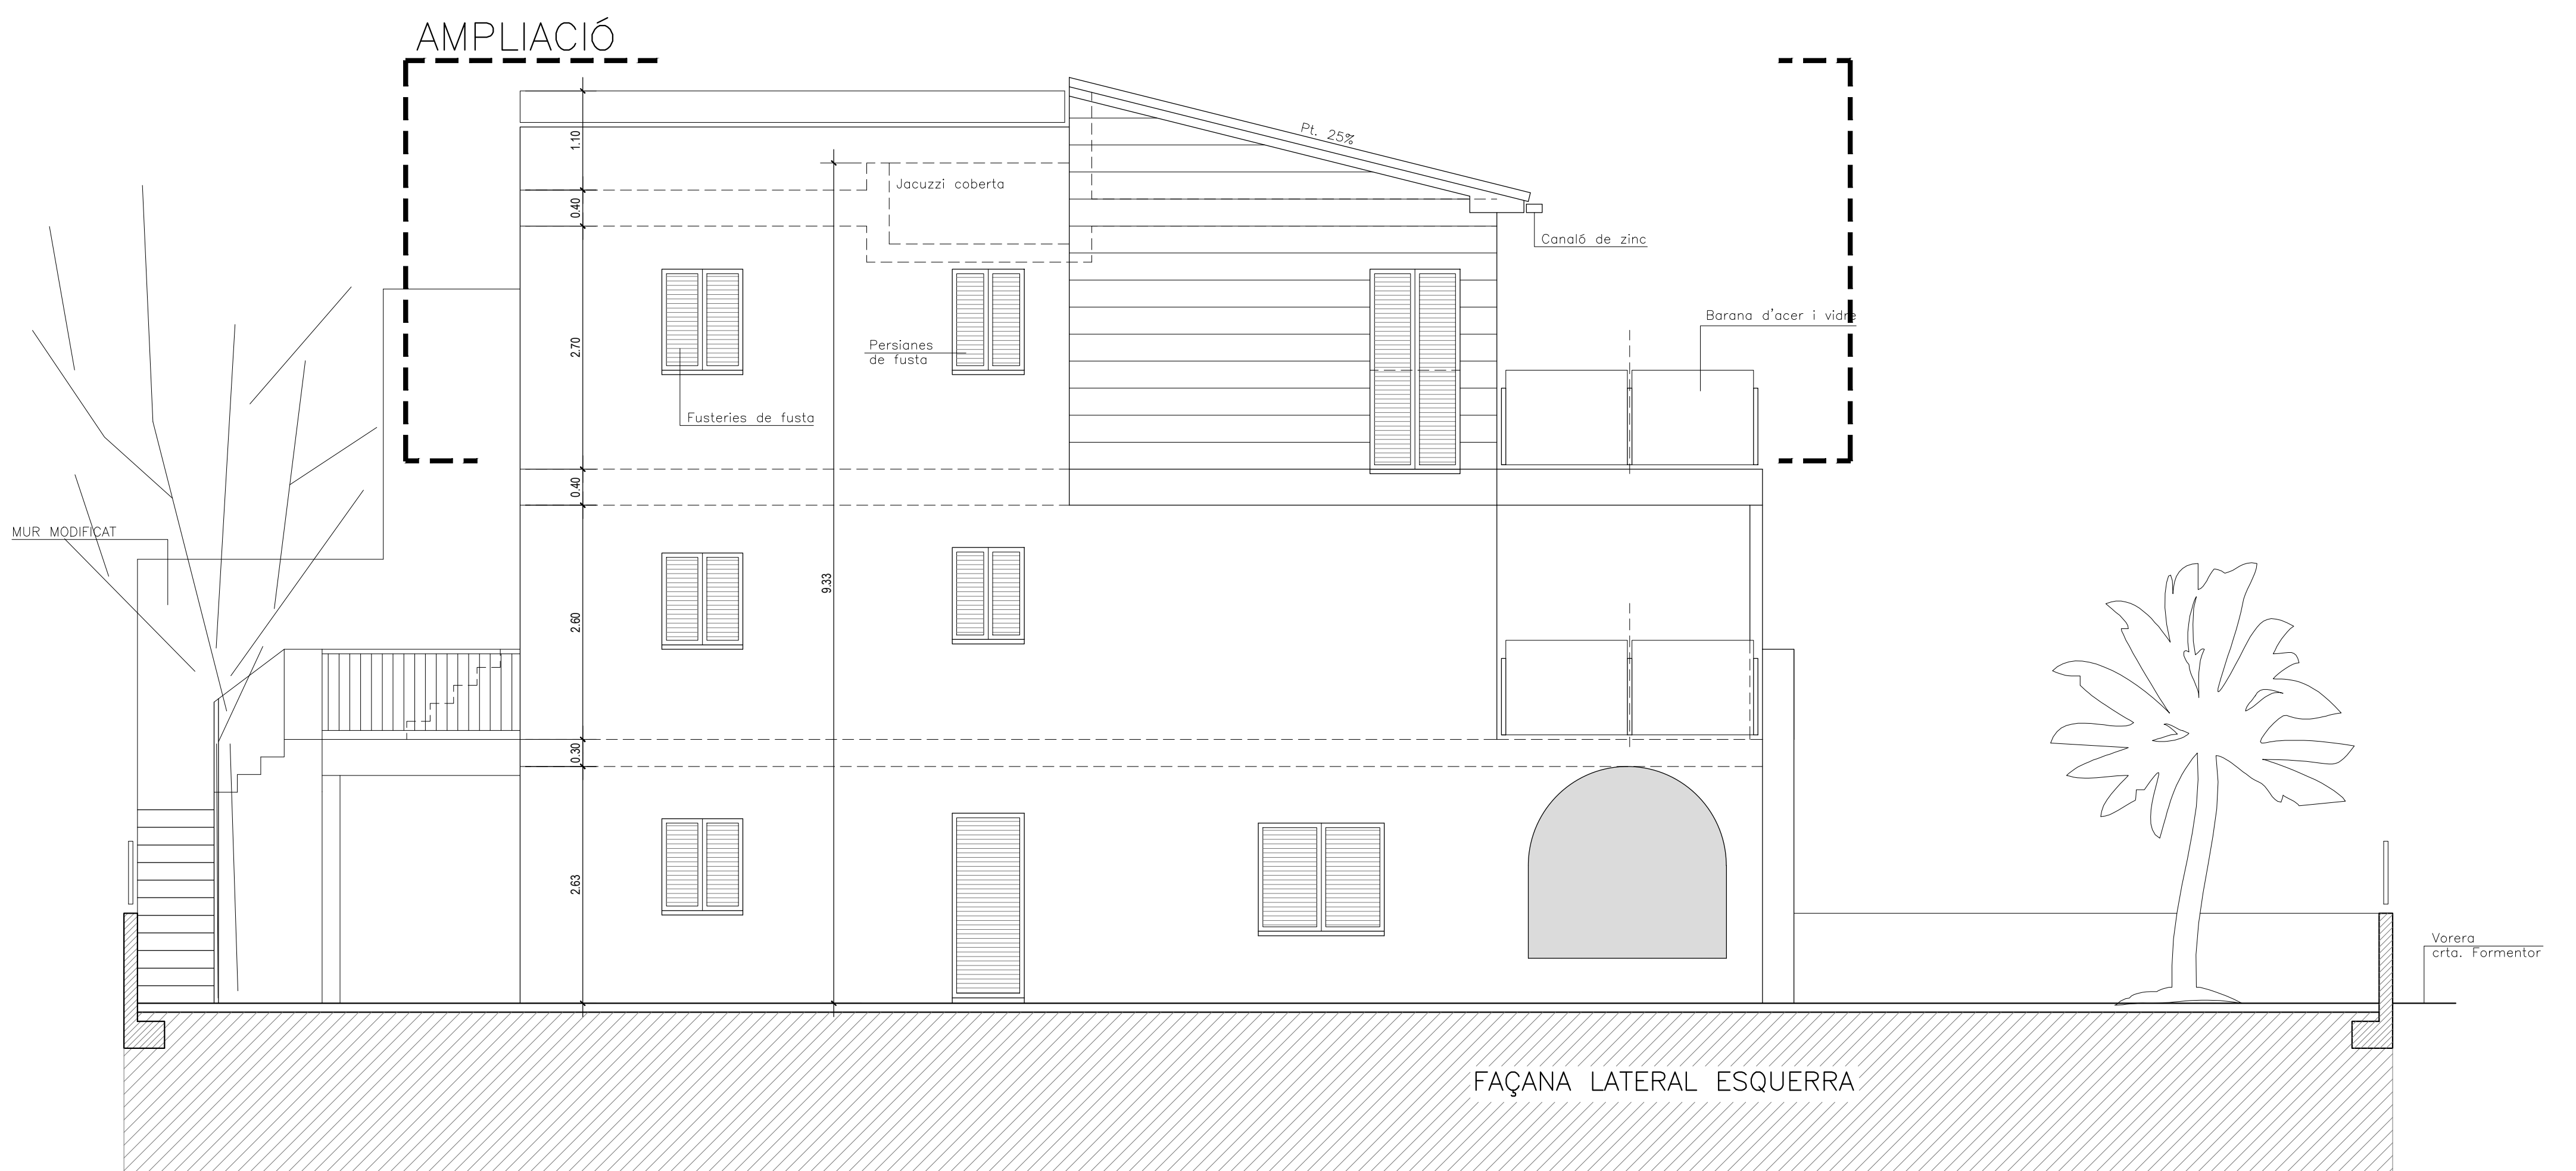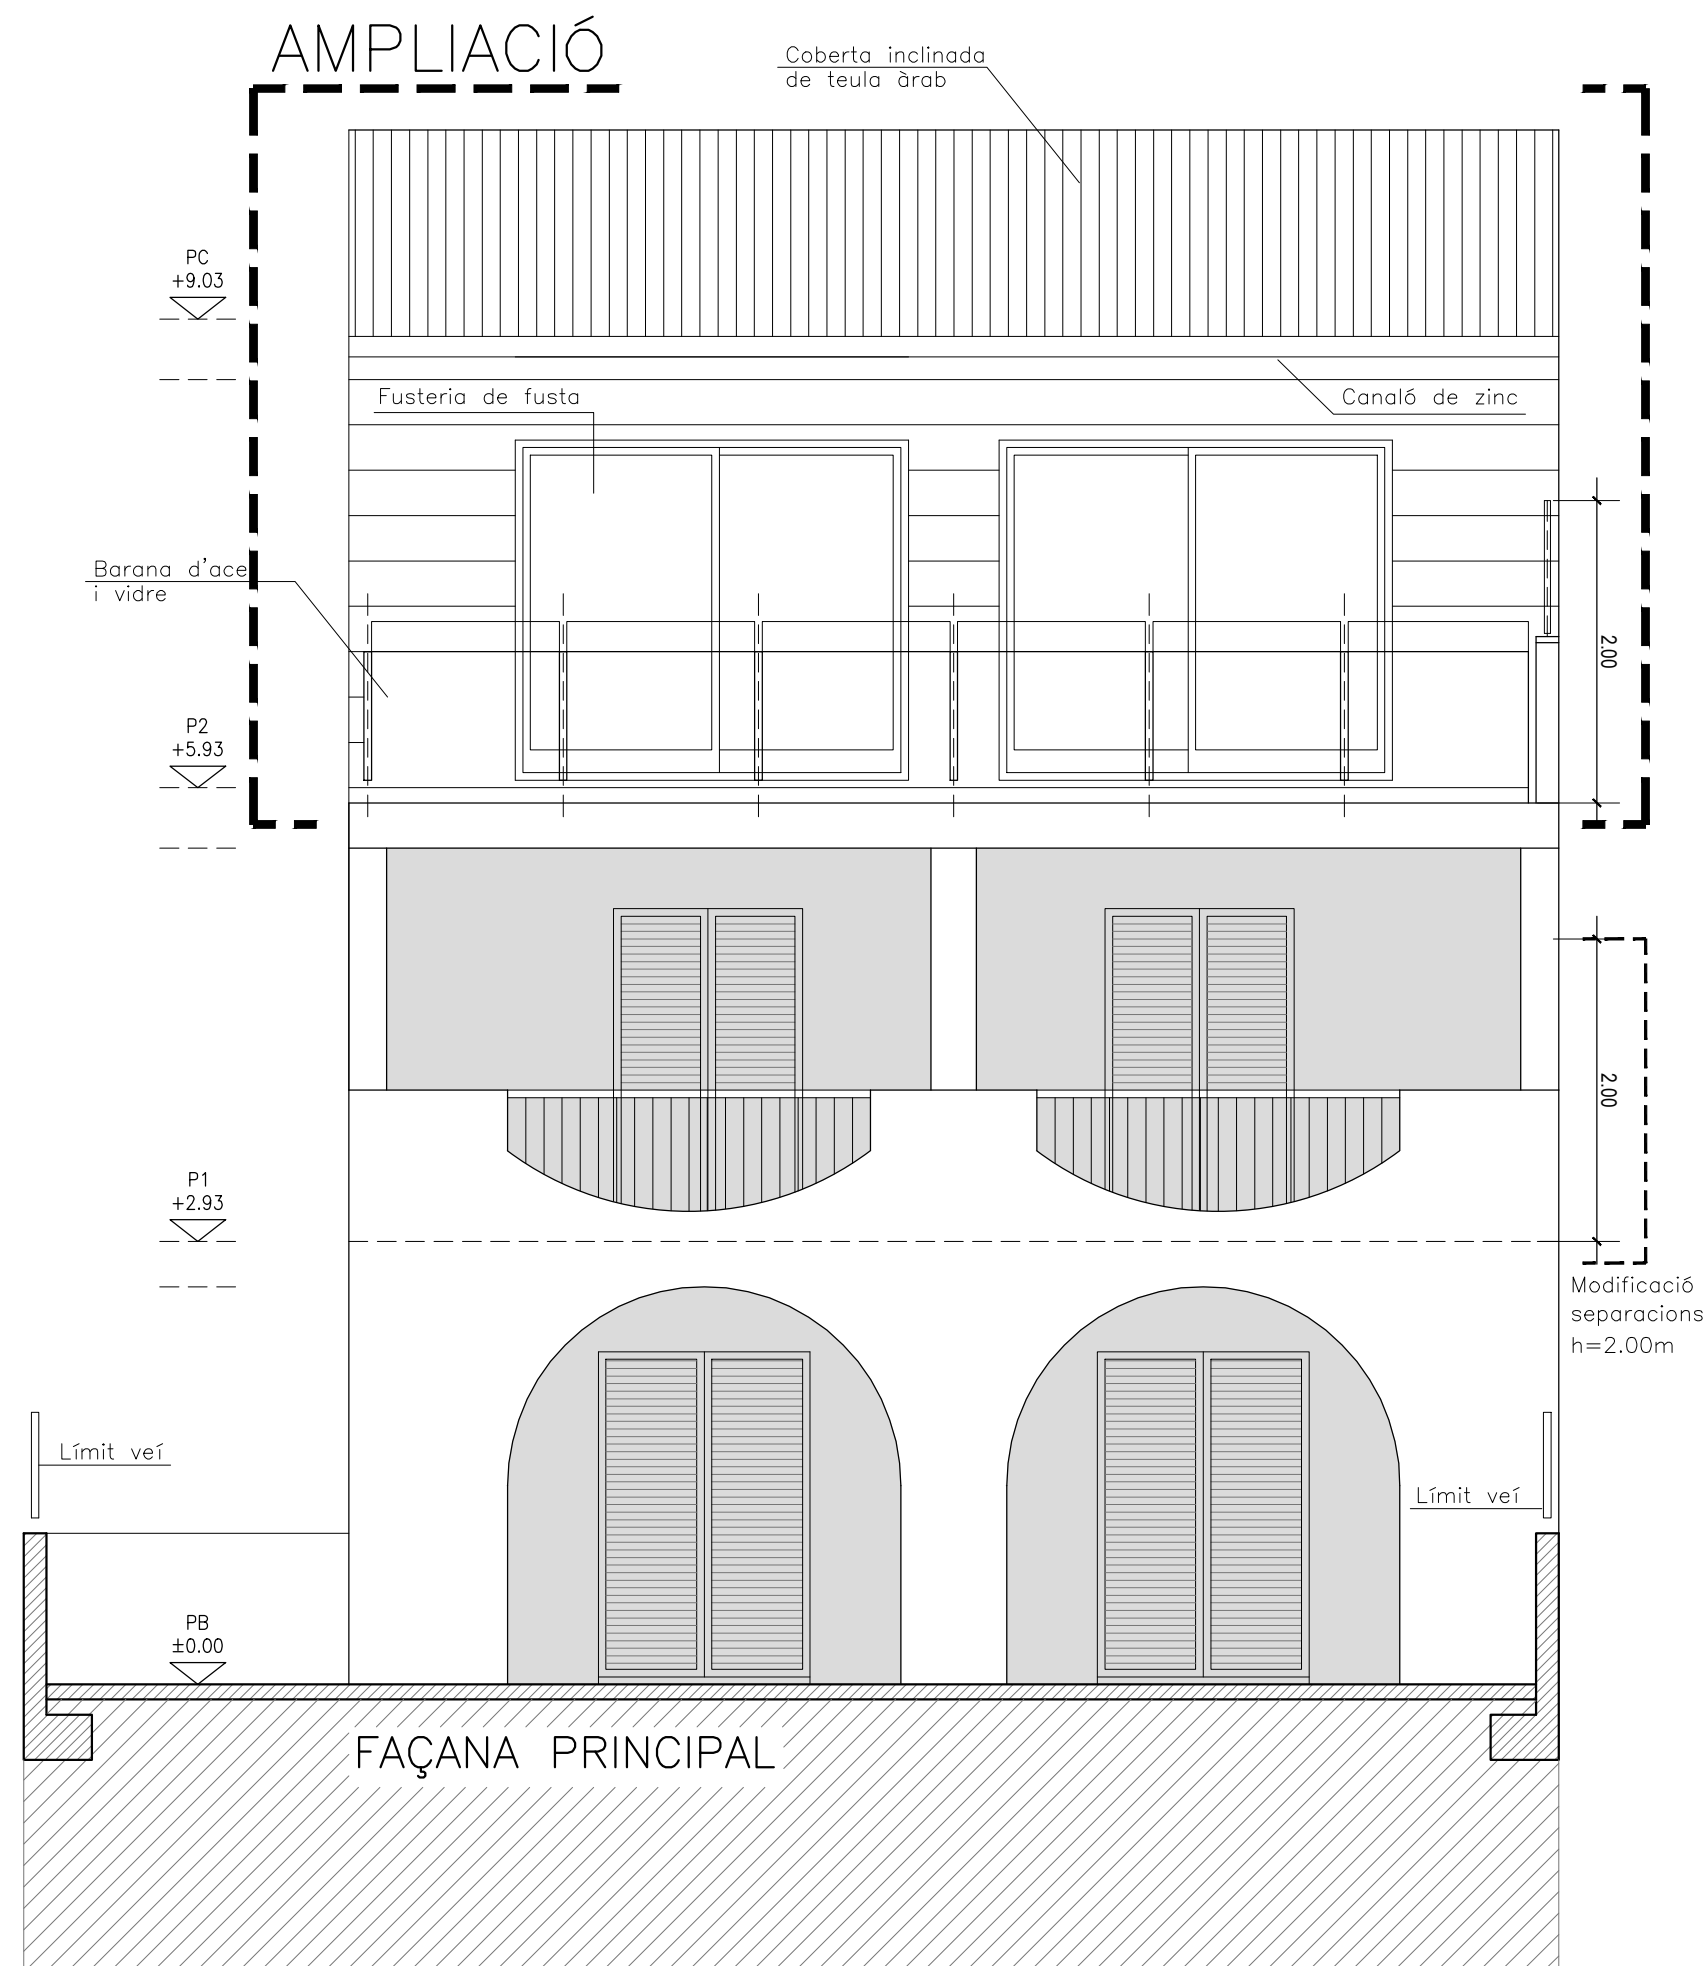

Modif. Agost 2017

ESTUDI DE DETALL D'AMPLIACIÓ D'HABITATGE UNIFAMILIAR

ARQUITECTE:	SITUACIÓ:	EXP.09/641
CÀNAVES LLOBETA, Antoni	Carret de Formentor, 69	
	07410 - PORT D'POLLENÇA	
PROMOTOR:	GAULTIER, Eric Nicolas	
	GAULTIER, Chantal	
DAA3, Arquitectura i Disseny		
daa3@daa3.net TEL. 971535000 c/ SANT DOMINGO Nº 3 POLLENÇA 07400		
PROPOSTA		
Alçats i Detall		
ESCALA	1/50	