






ESTUDI DE DETALL DE L'ÀMBIT DE LA UNITAT D'ACTUACIÓ
UA SFC -01 - REVISIÓ DE LES NNSS DE FORMENTERA
SANT FRANCESC XAVIER DE FORMENTERA

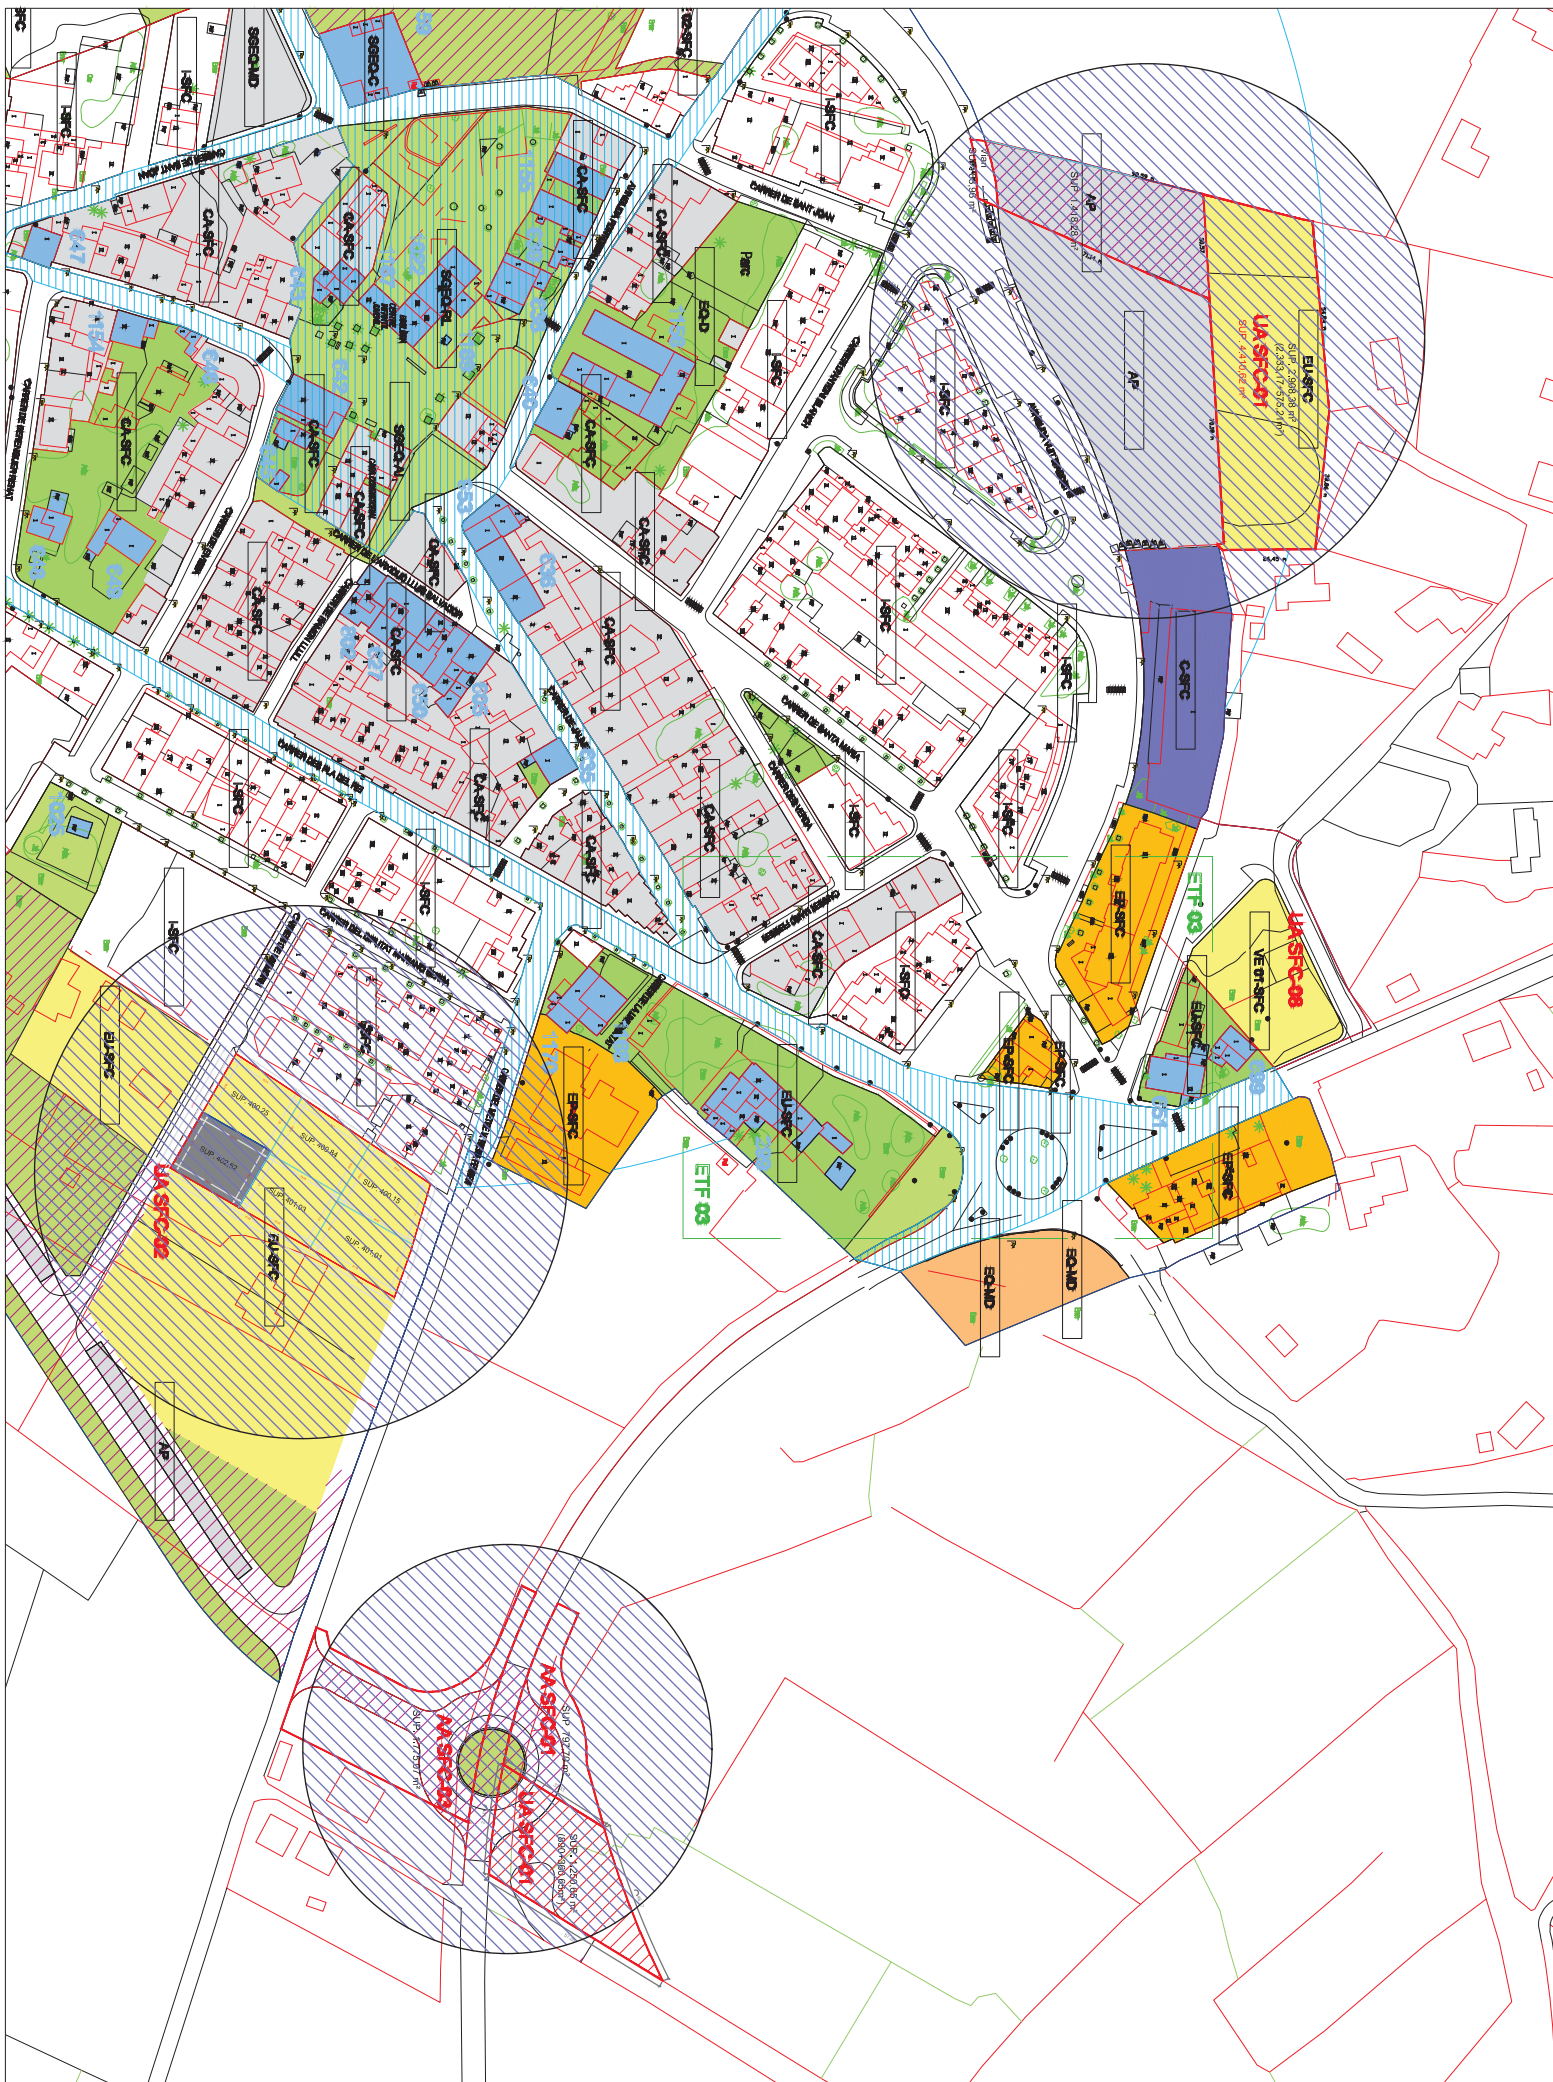


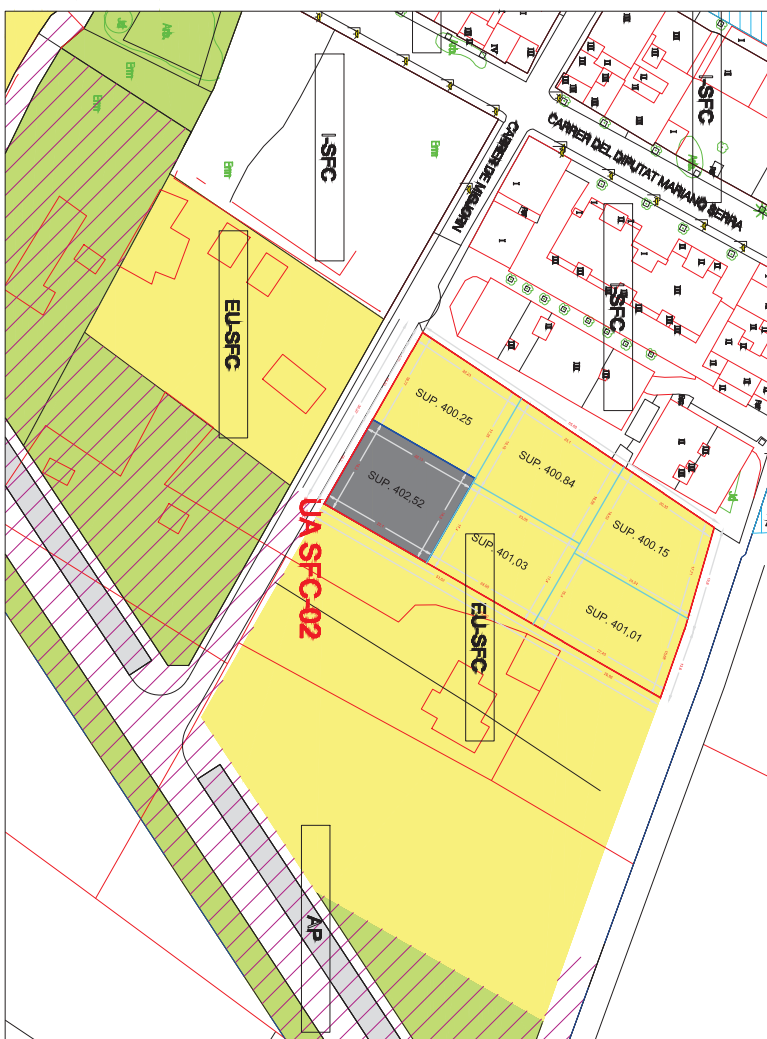

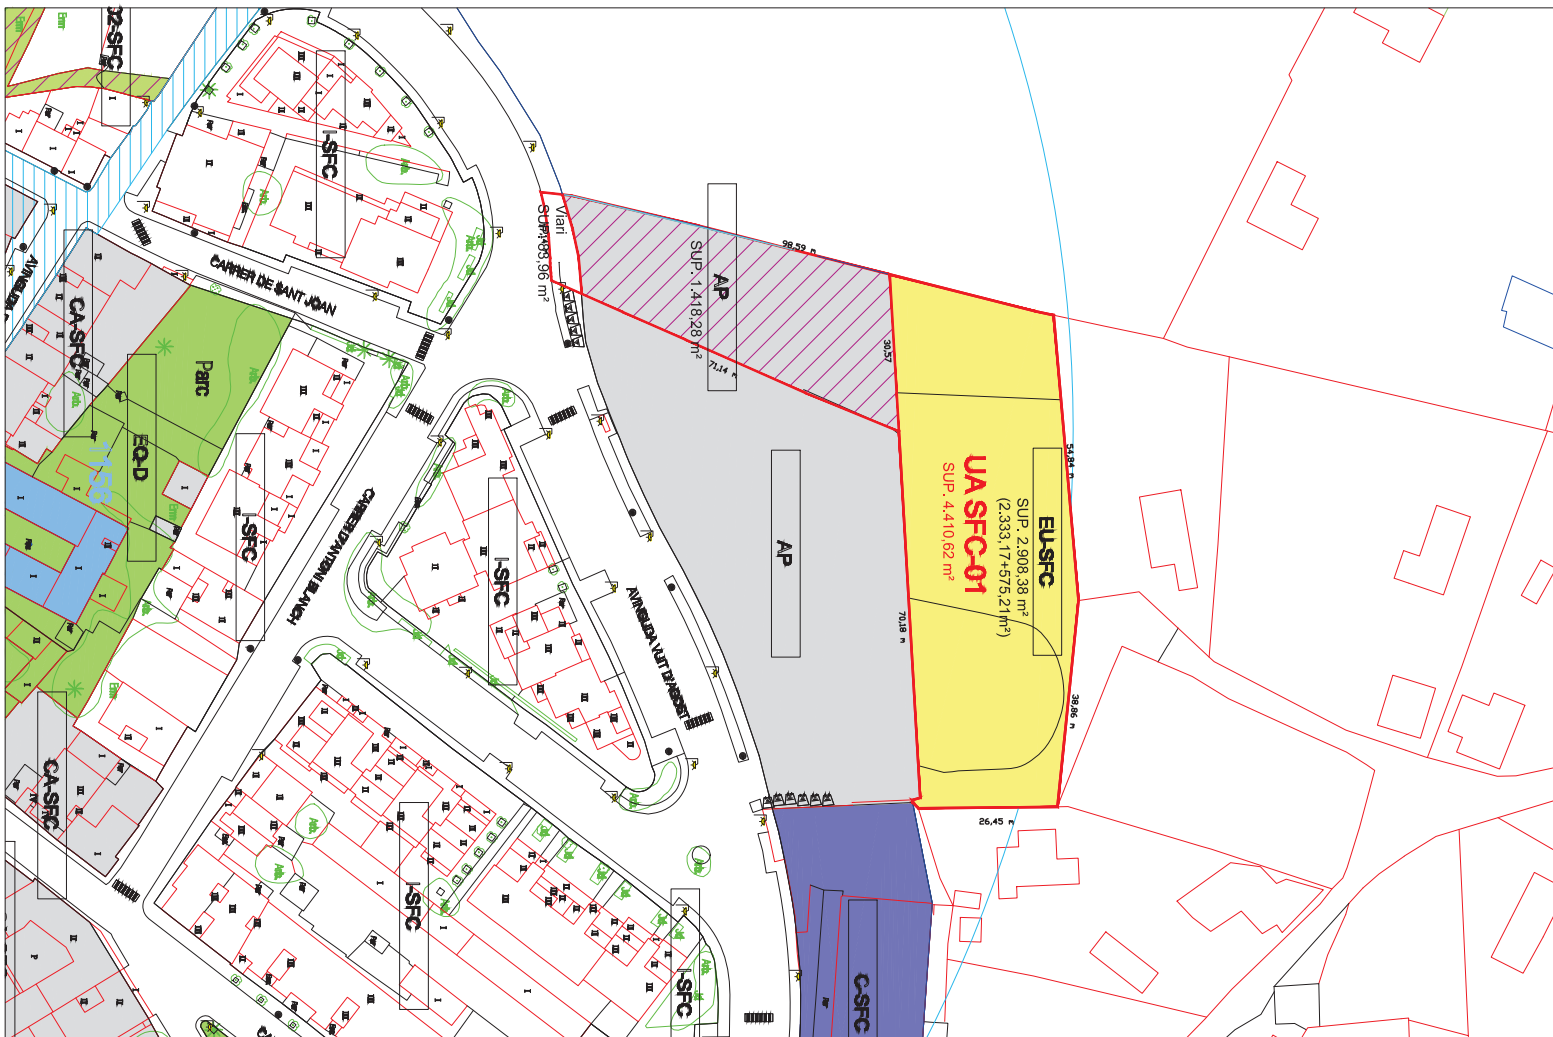

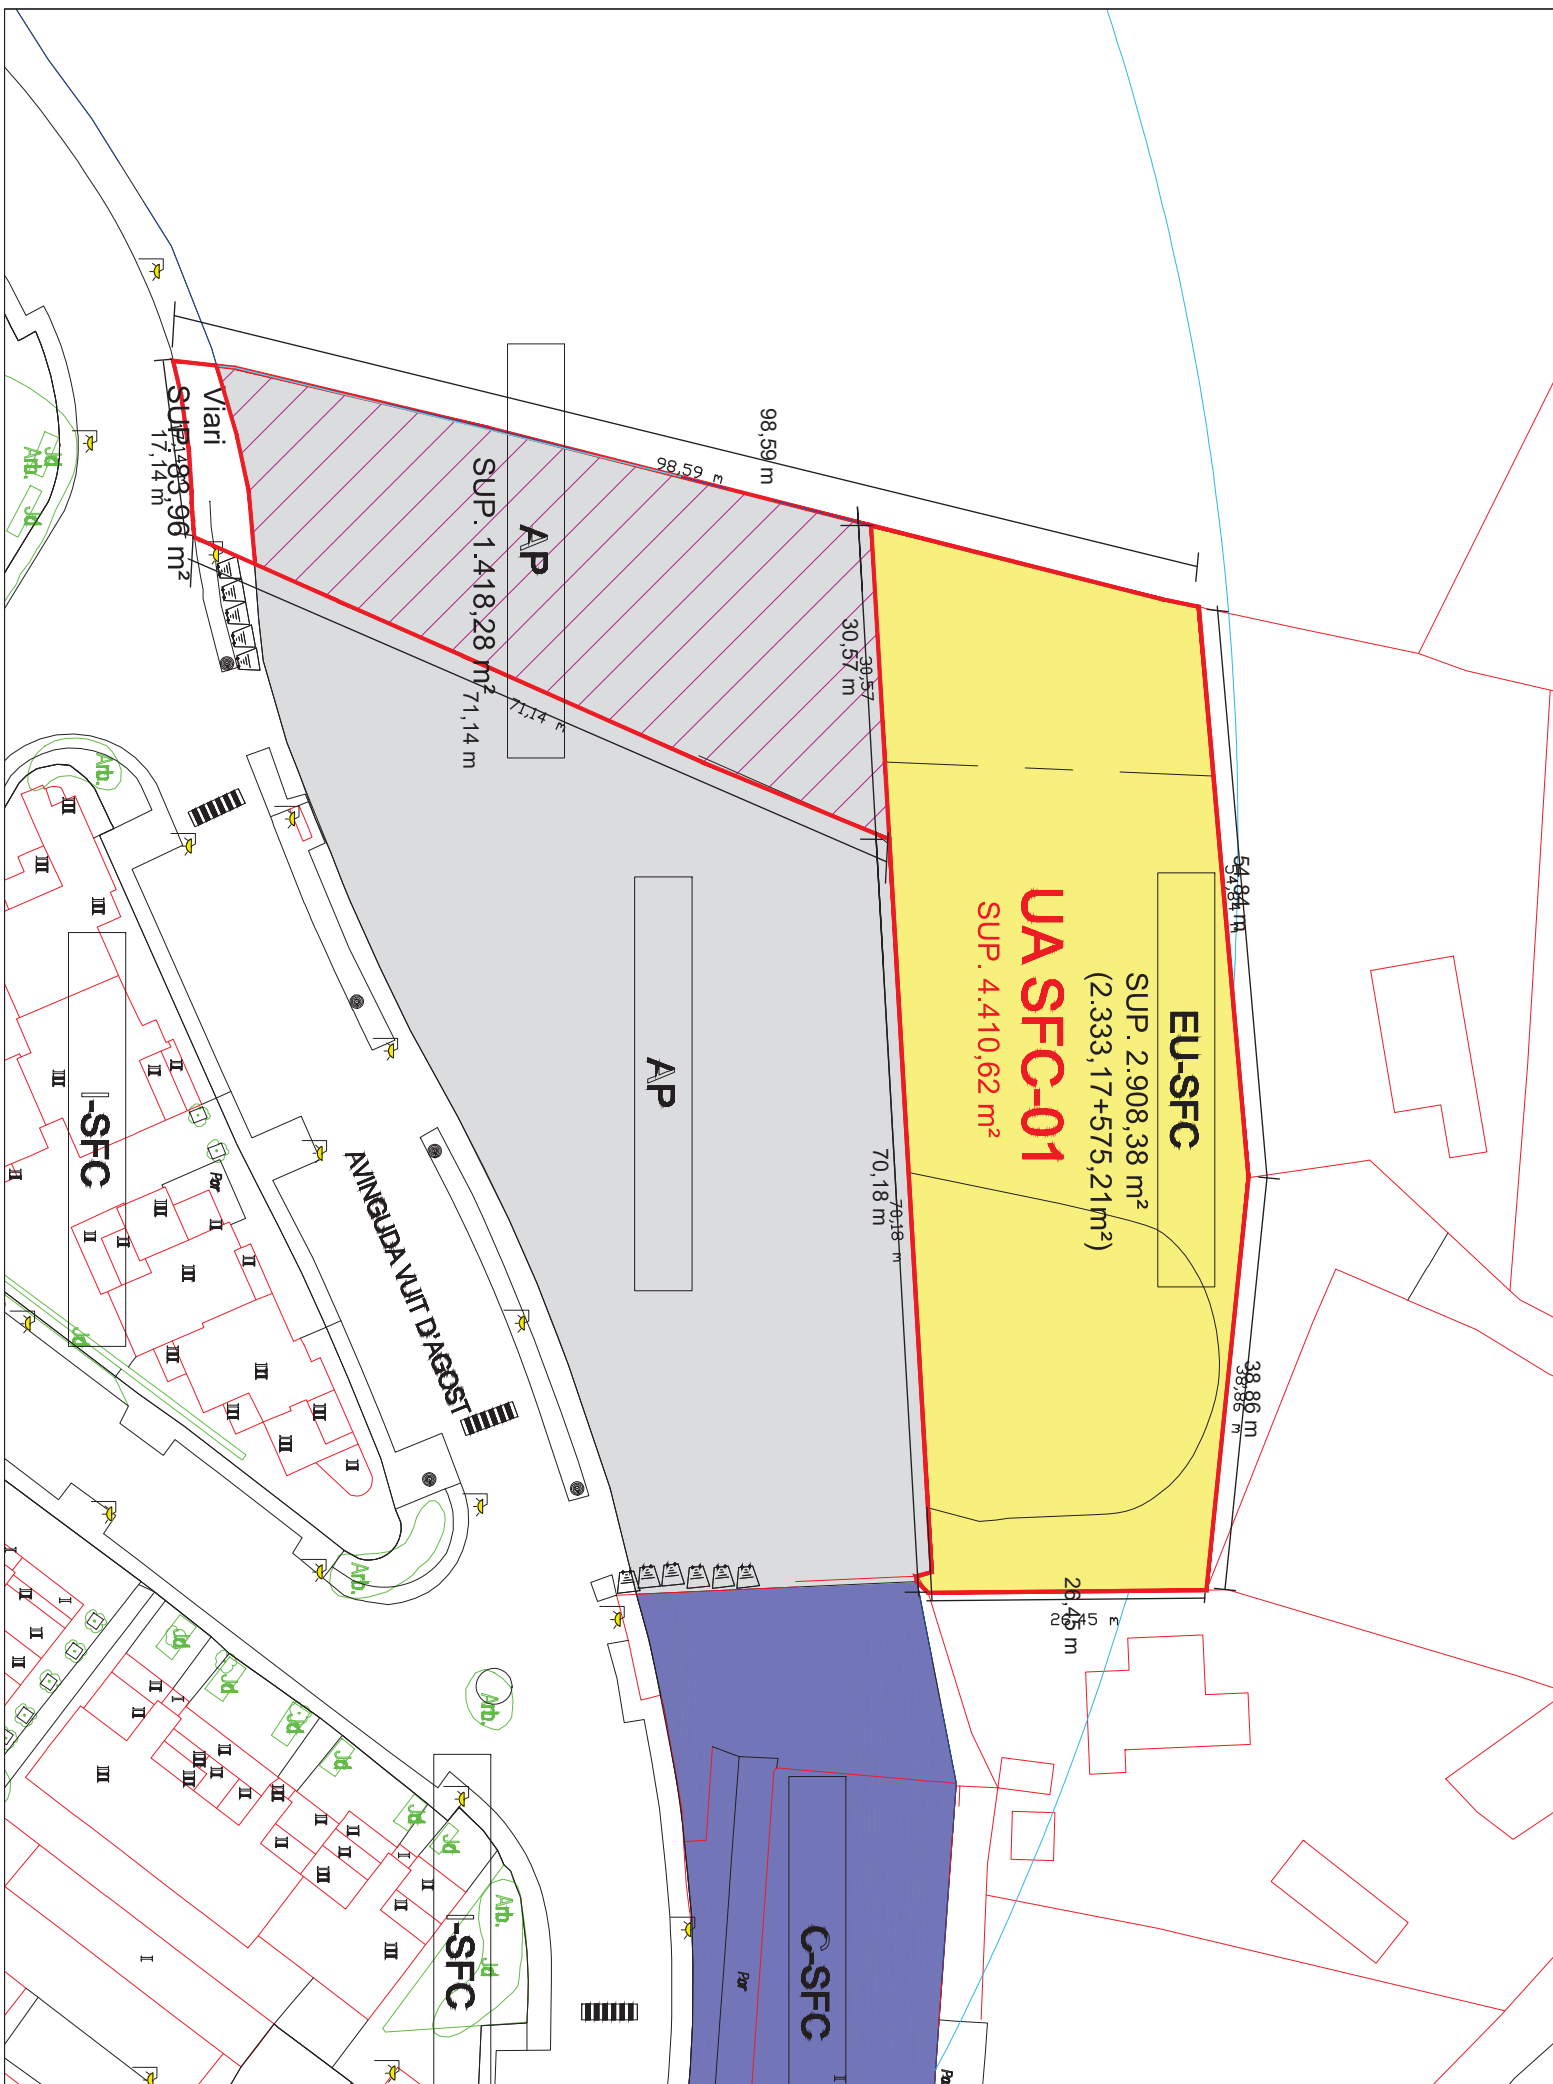

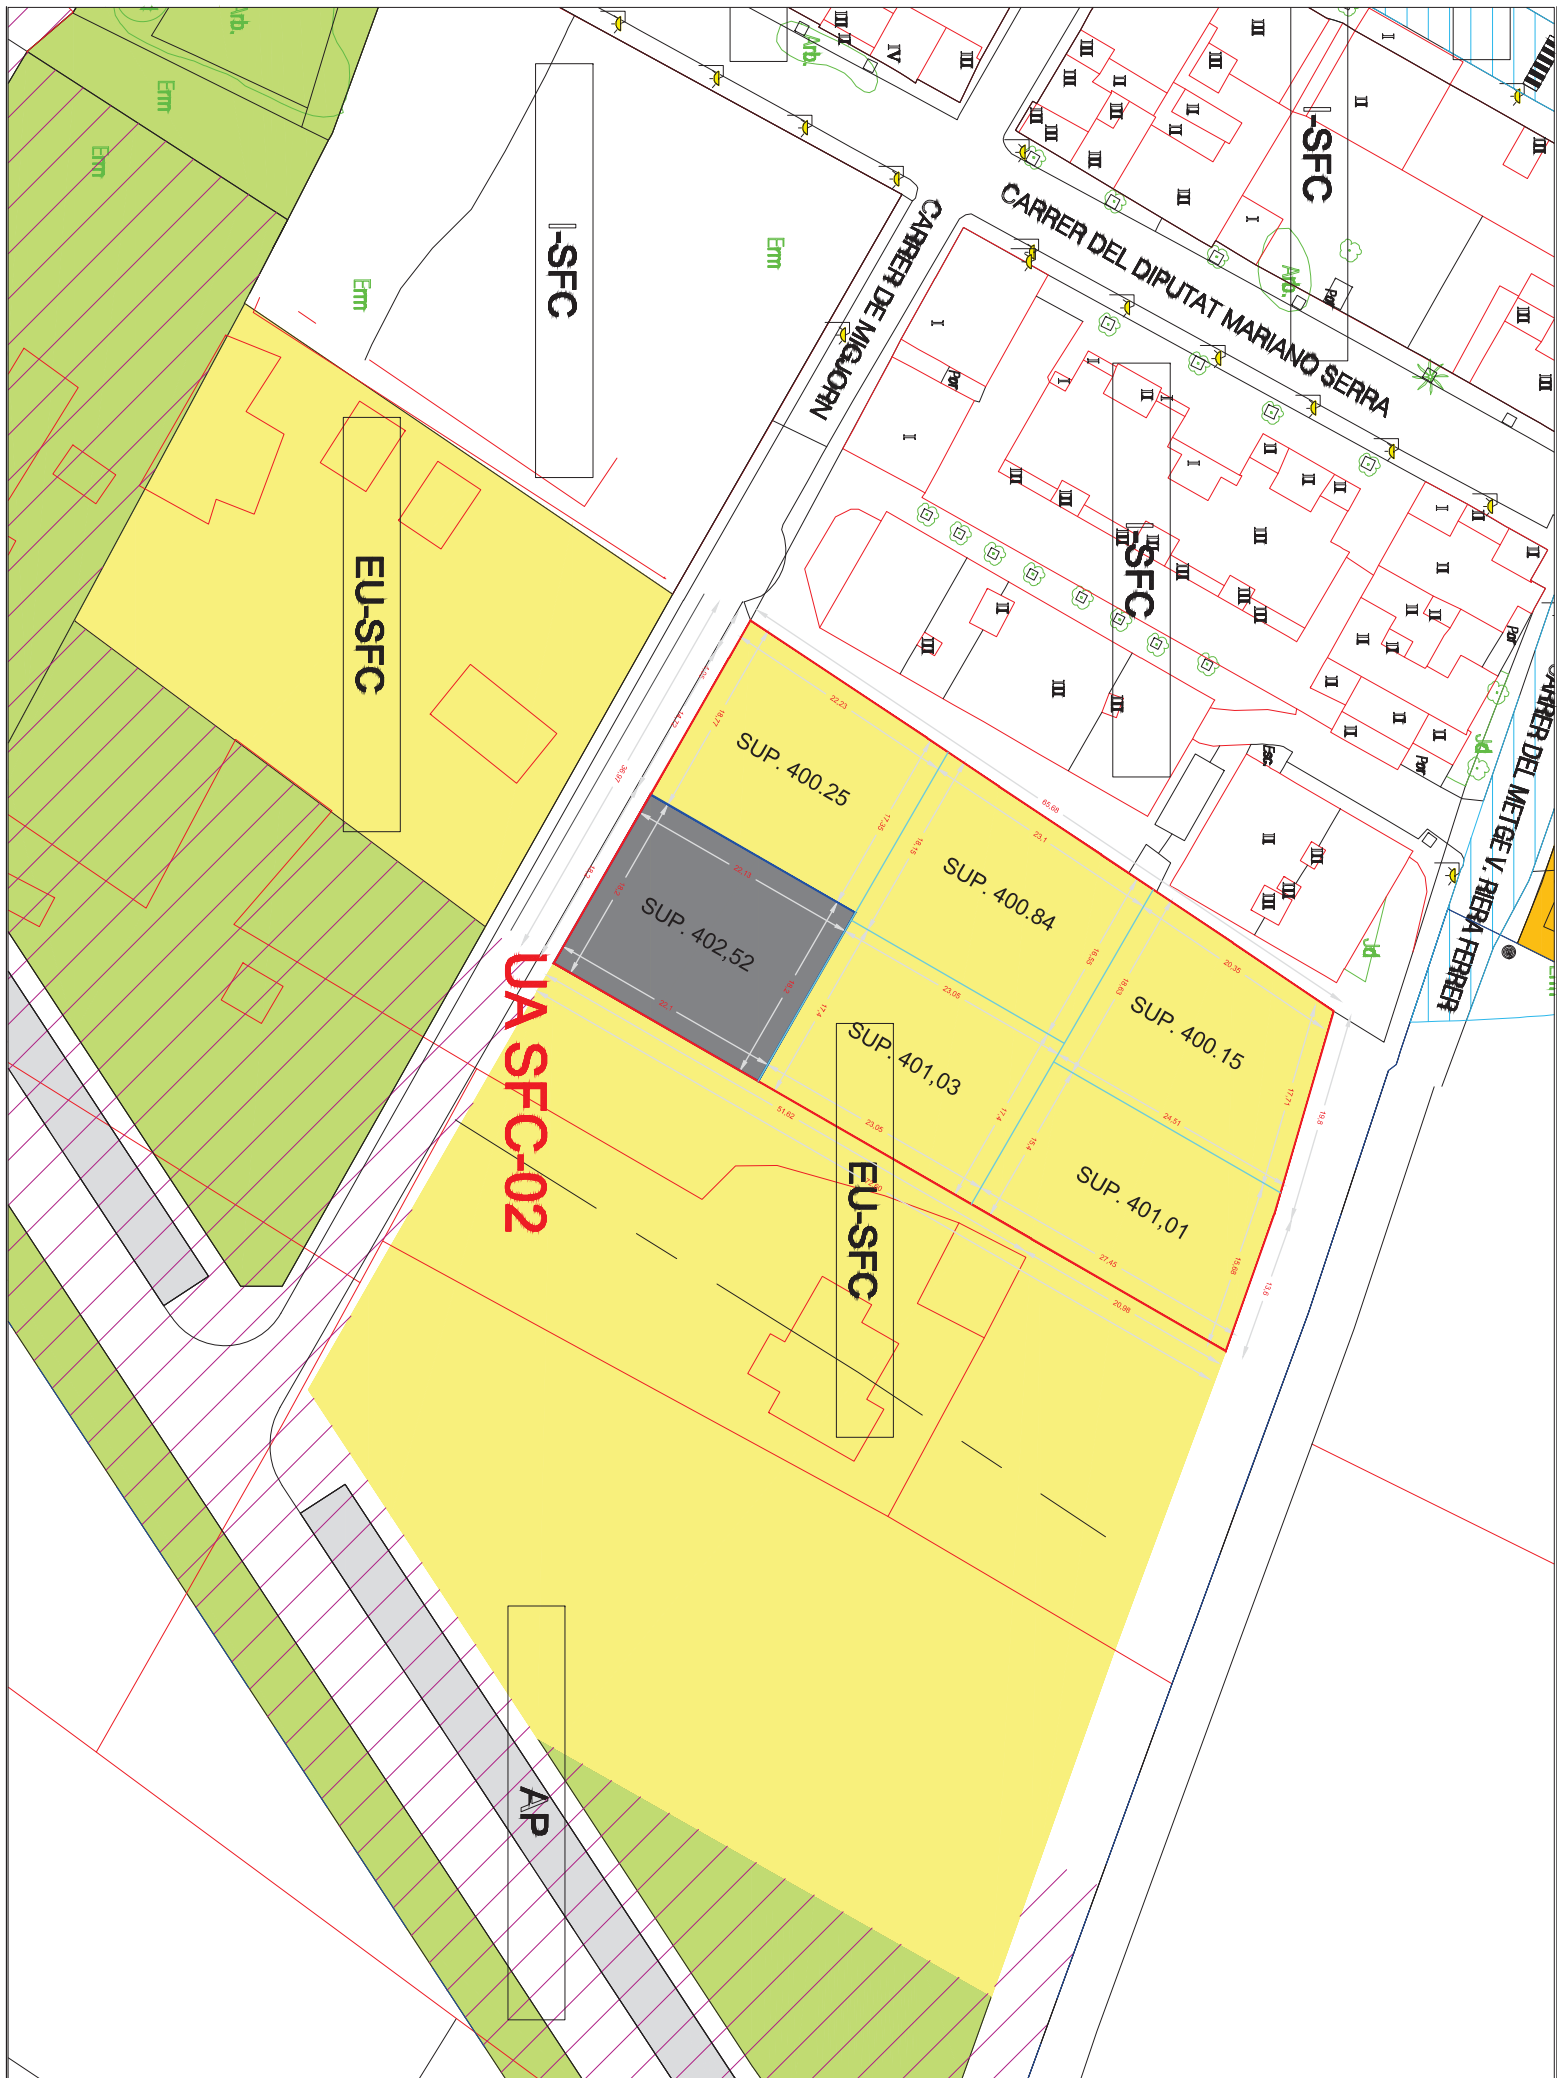


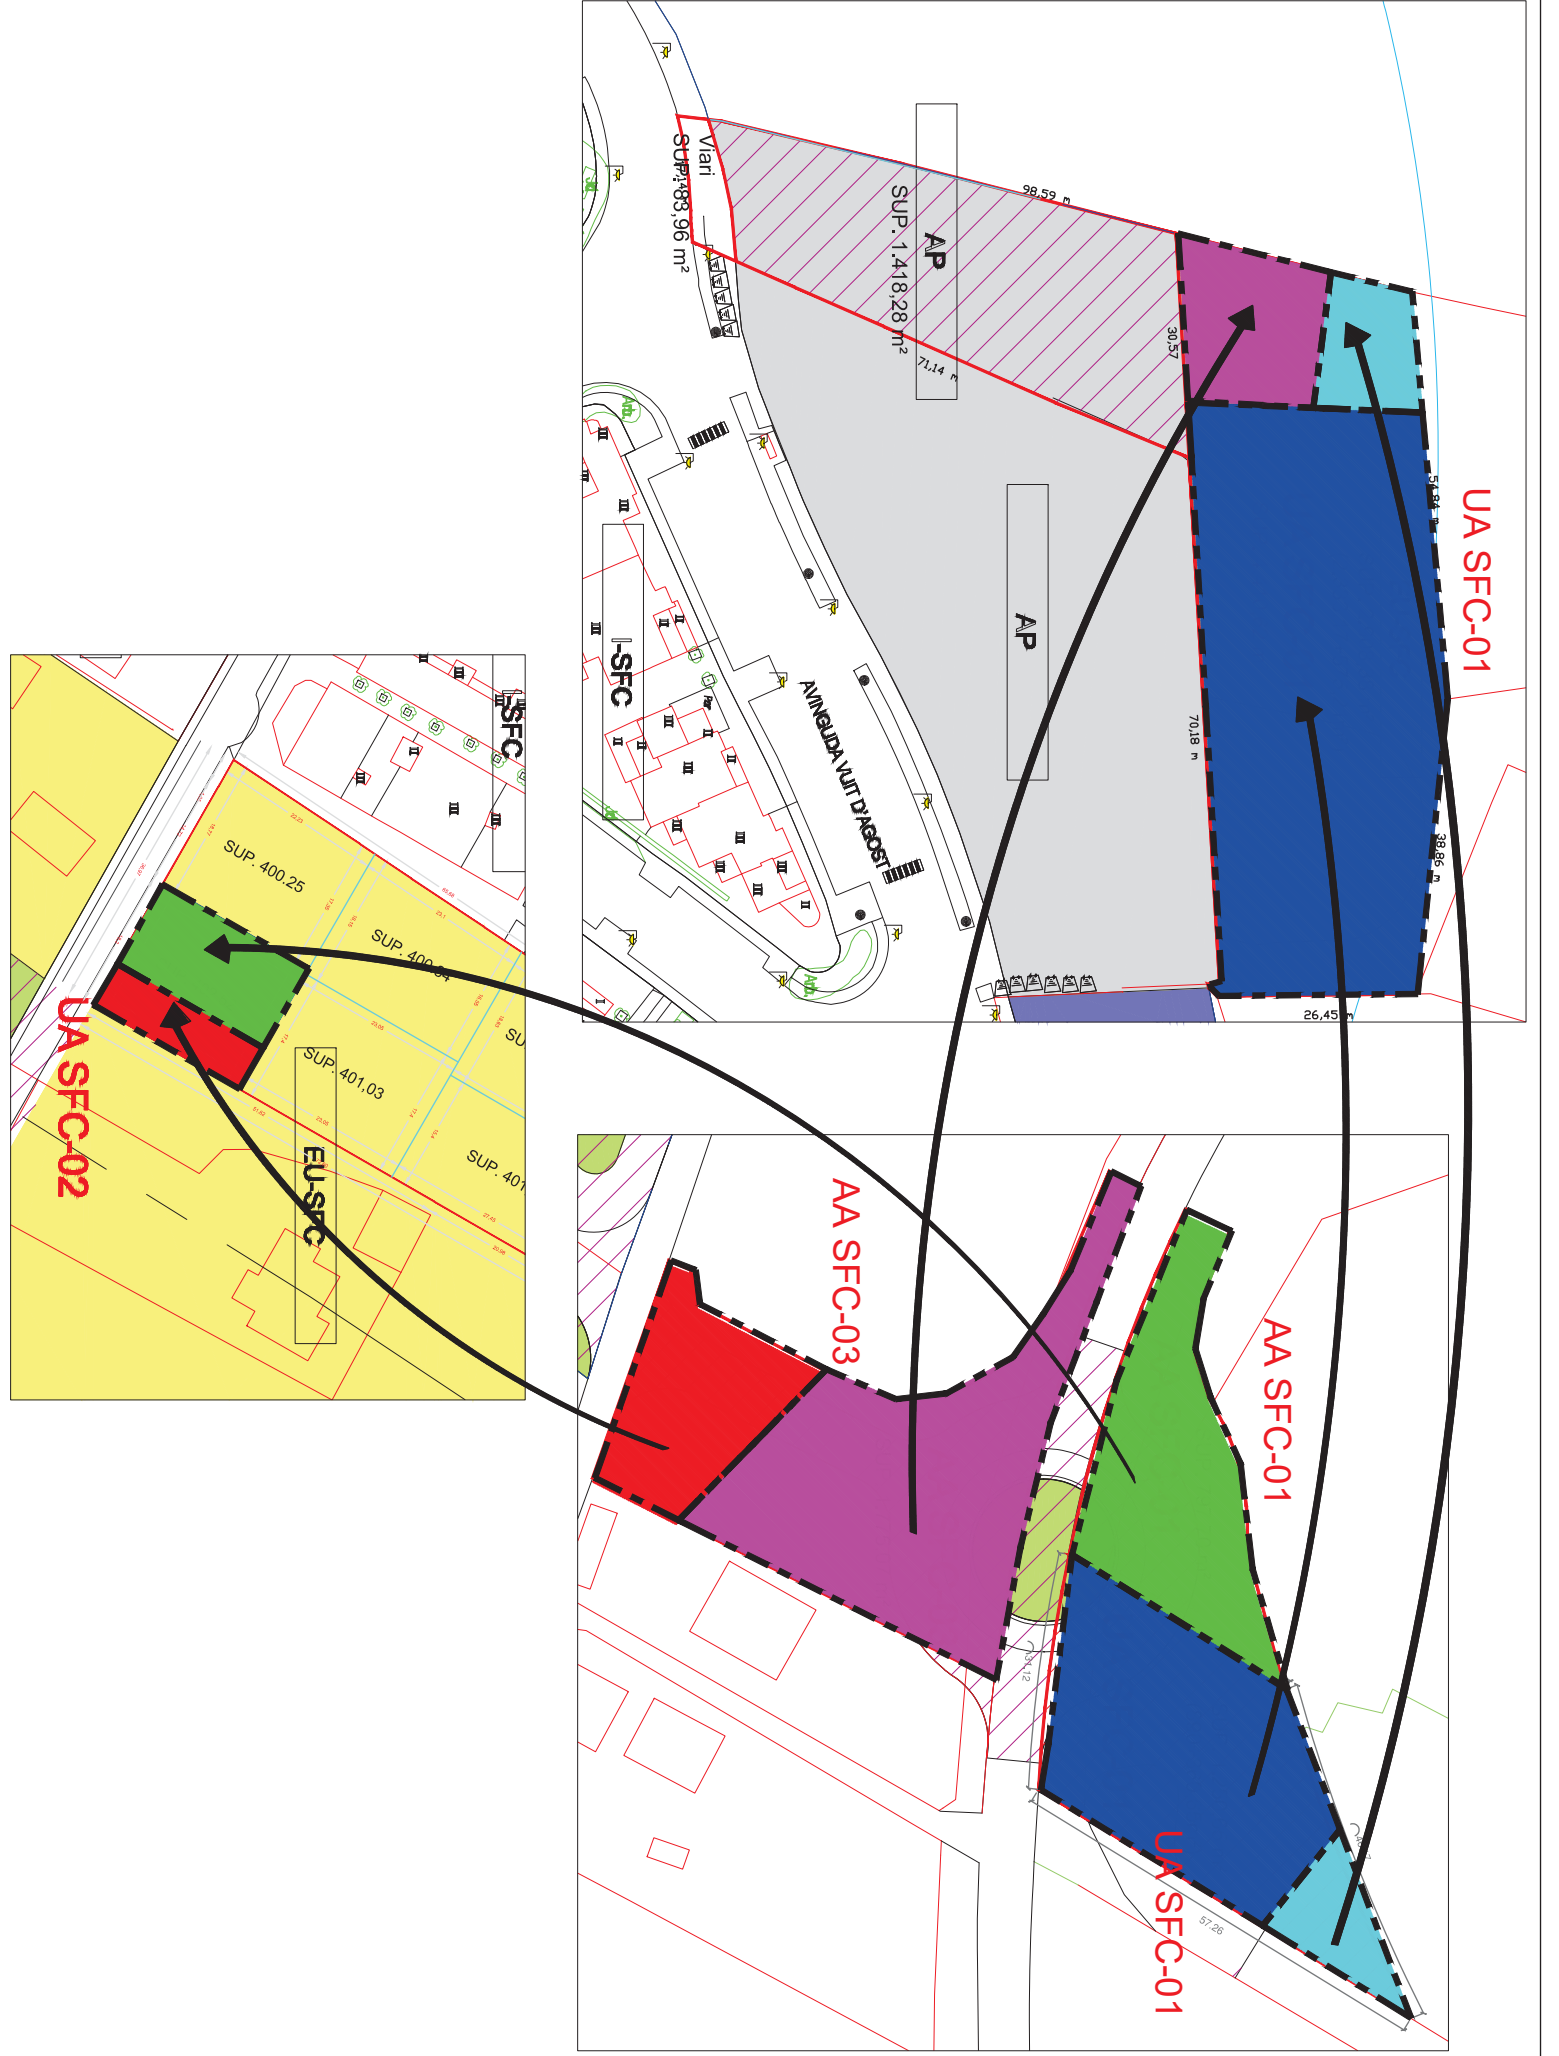

Superfície cessió: 575,21 m²
Aprofitament cessió: 345,13 m² st
Número d'habitatges: 3

Superfície: 2.333,17 m²
Aprofitament: 1.399,90 m² st
Número d'habitatges: 12

Total superfície parcel·la urbana: 2.908,38 m²
Total aprofitament parcel·la urbana: 1.745,03 m² st
Total número d'habitatges parcel·la urbana: 15 habitatges

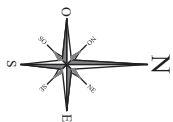

SUPERFÍCIE TOTAL ÀMBIT URBÀ 4410,62 m²



CALCULO SUPERFÍCIE PARCEL·LAS --- FORMENTERA (ILLES BALEARS)

VENDA DE PORTO SALER. --- SANT FRANCESC

Polígono 3 Parcel·la 593 07024A00300593
Polígono 3 Parcel·la 564 07024A00300613

HOJA Nº

1

ESCALA: 1:400-DIN-A3

COLEGIO OFICIAL DE INGENIEROS TÉCNICOS EN TOPOGRAFIA

Desnivel

Topografía y Cartografía S.L.

Jesús Jaén

Tel: -659.624.315


desniv@topografia.es


El Ingeniero Técnico
Coligado Nº 2243

Jesús Luis Jaén Ayroba


CONTRIBUYENTE CANTIDAD: Jesús Jaén



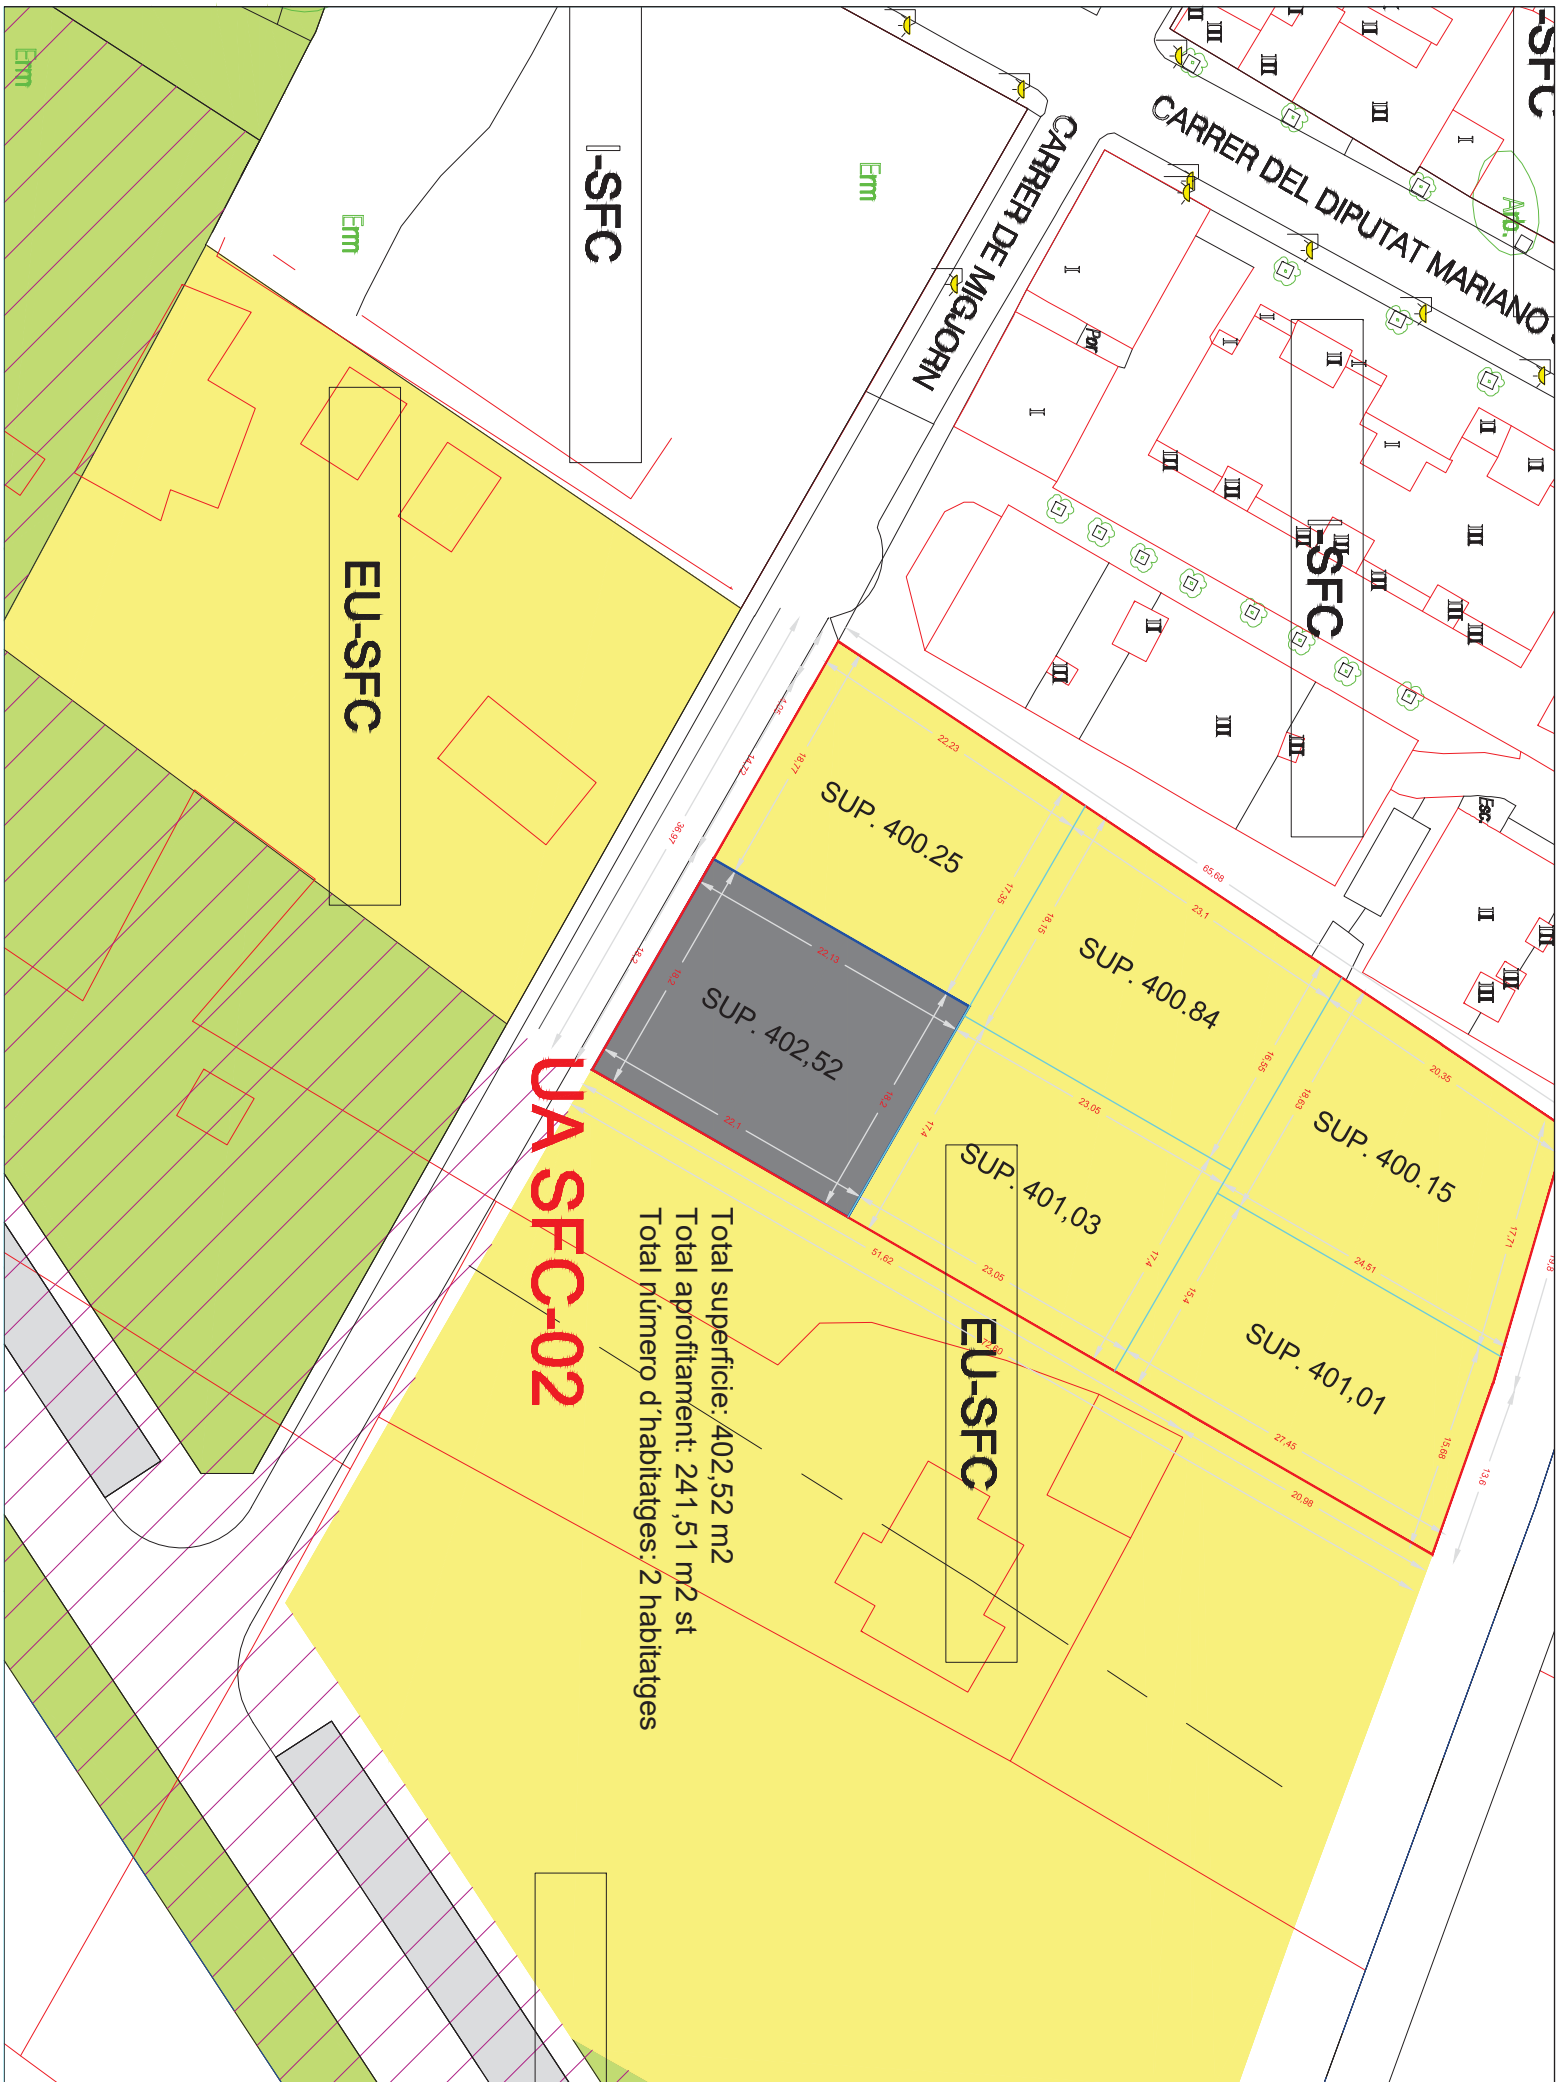

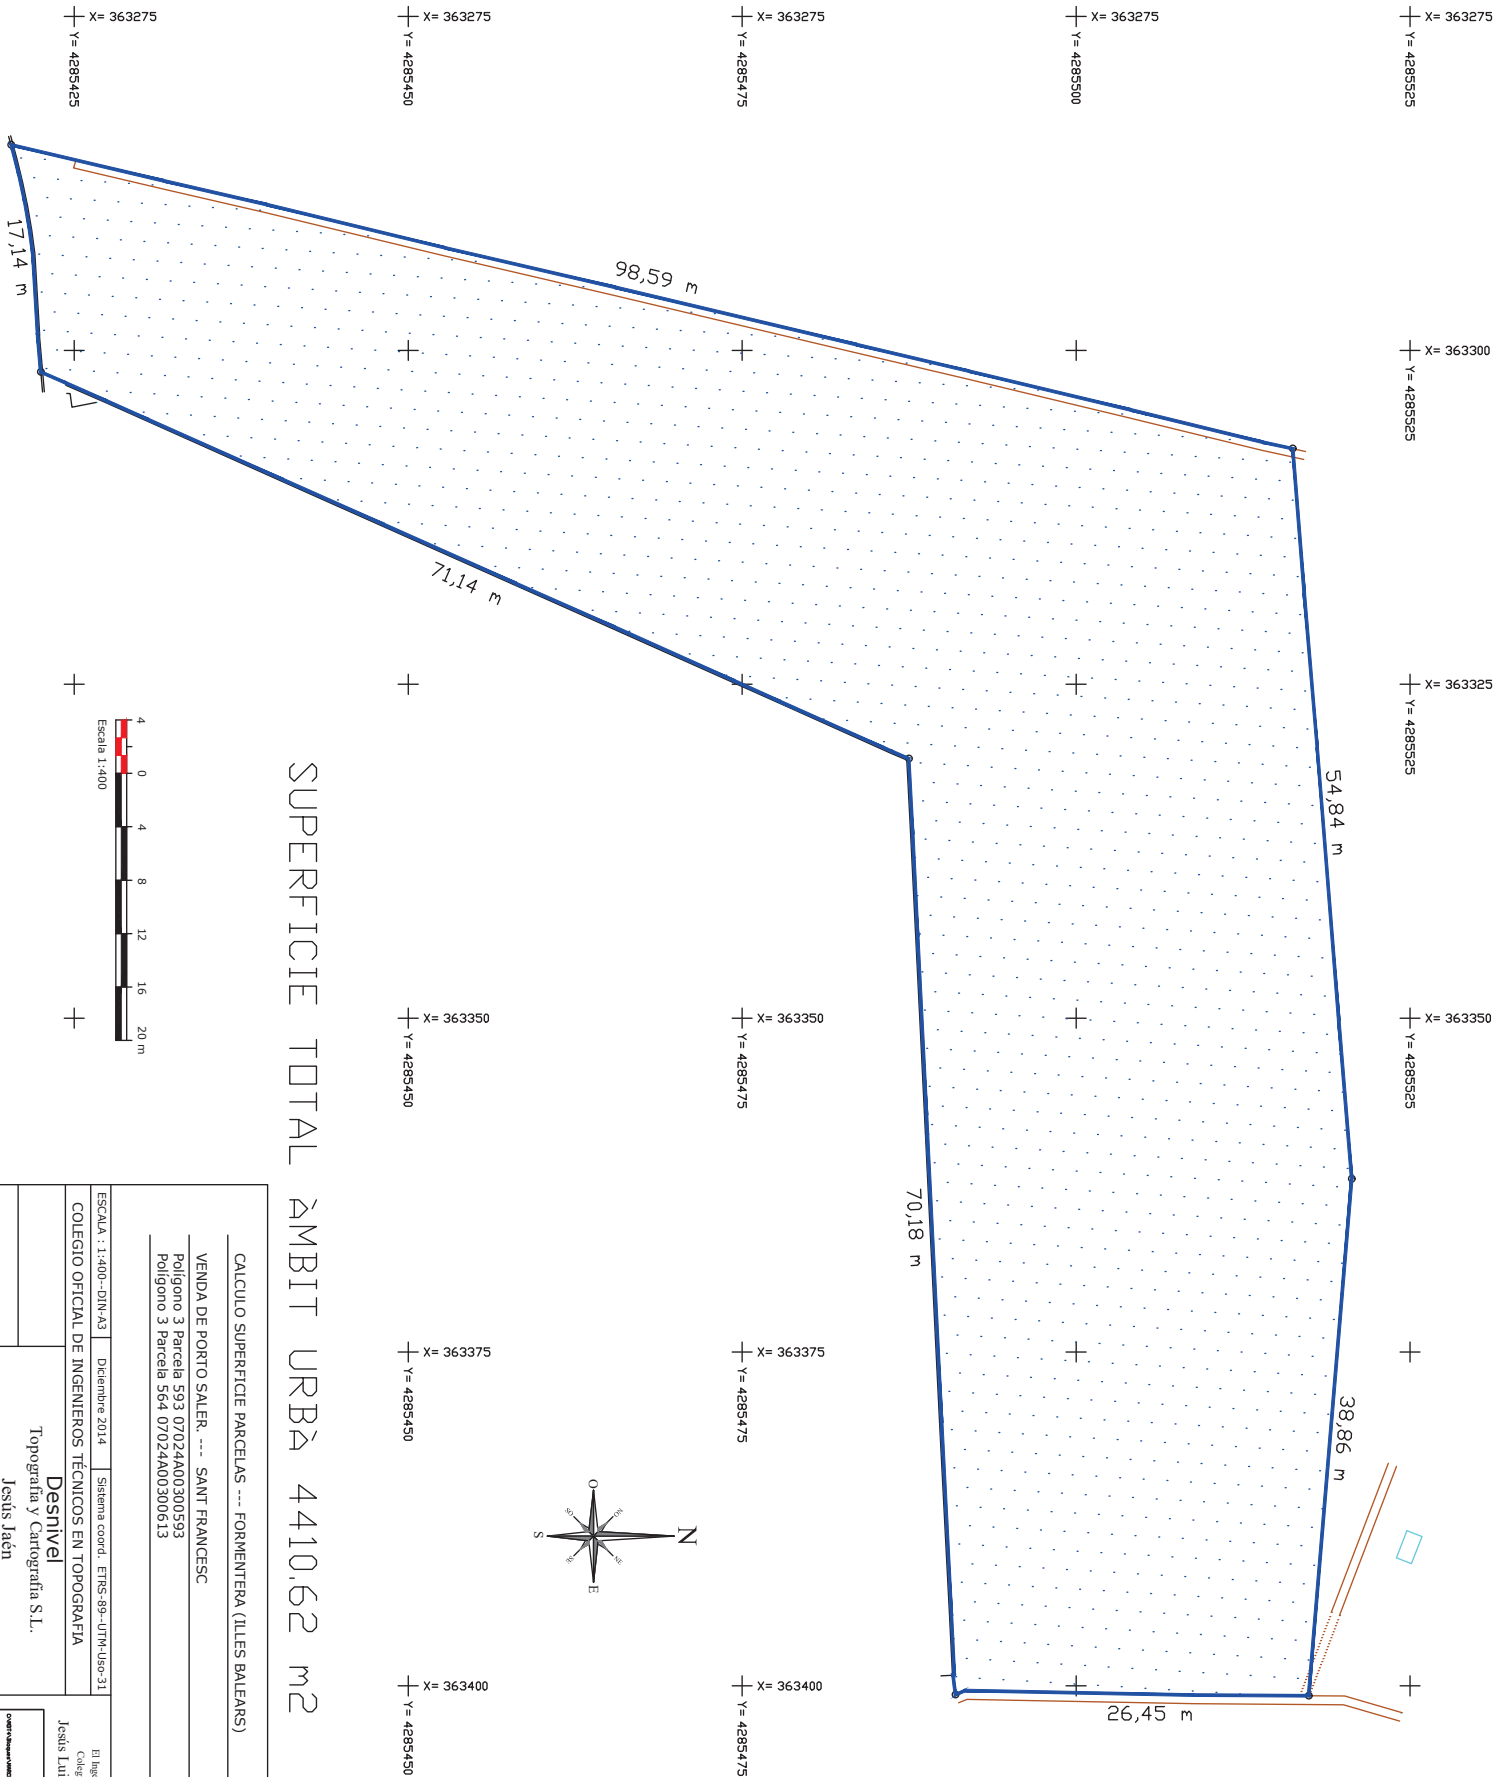

SUPERFICIE TOTAL ÀMBIT URBÀ 4410,62 m2

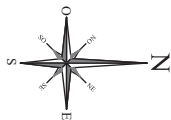

CALCULO SUPERFICIE PARCELAS --- FORMENTERA (ILLES BALEARS)

VENDA DE PORTO SALER. --- SANT FRANCESC

Polígono 3 Parcela 593 07024A00300593
Polígono 3 Parcela 564 07024A00300613

HOLA N°
1



ESCALA : 1:400--DIN-A3

COLEGIO OFICIAL DE INGENIEROS TÉCNICOS EN TOPOGRAFIA

Desnivell

Topografia y Cartografía S.L.

Jesús Jacén


Tel: - 659-624315

desnivelloptografia@yahoo.com


Overheadmappingsystem.com

El Ingeniero Técnico
Colegiado N° 2243
Jesús Luis Jacén Arjona



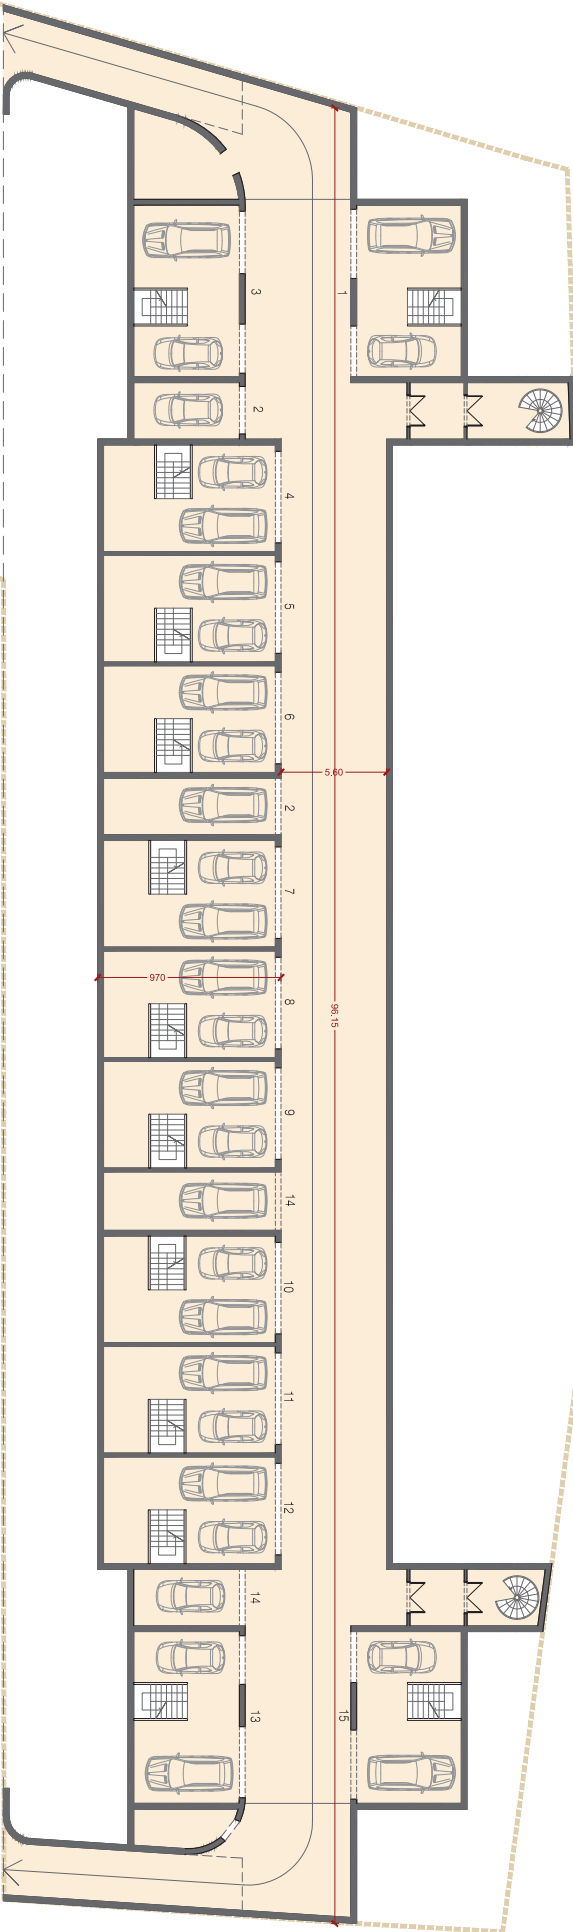

PLANTA SOTERRANI

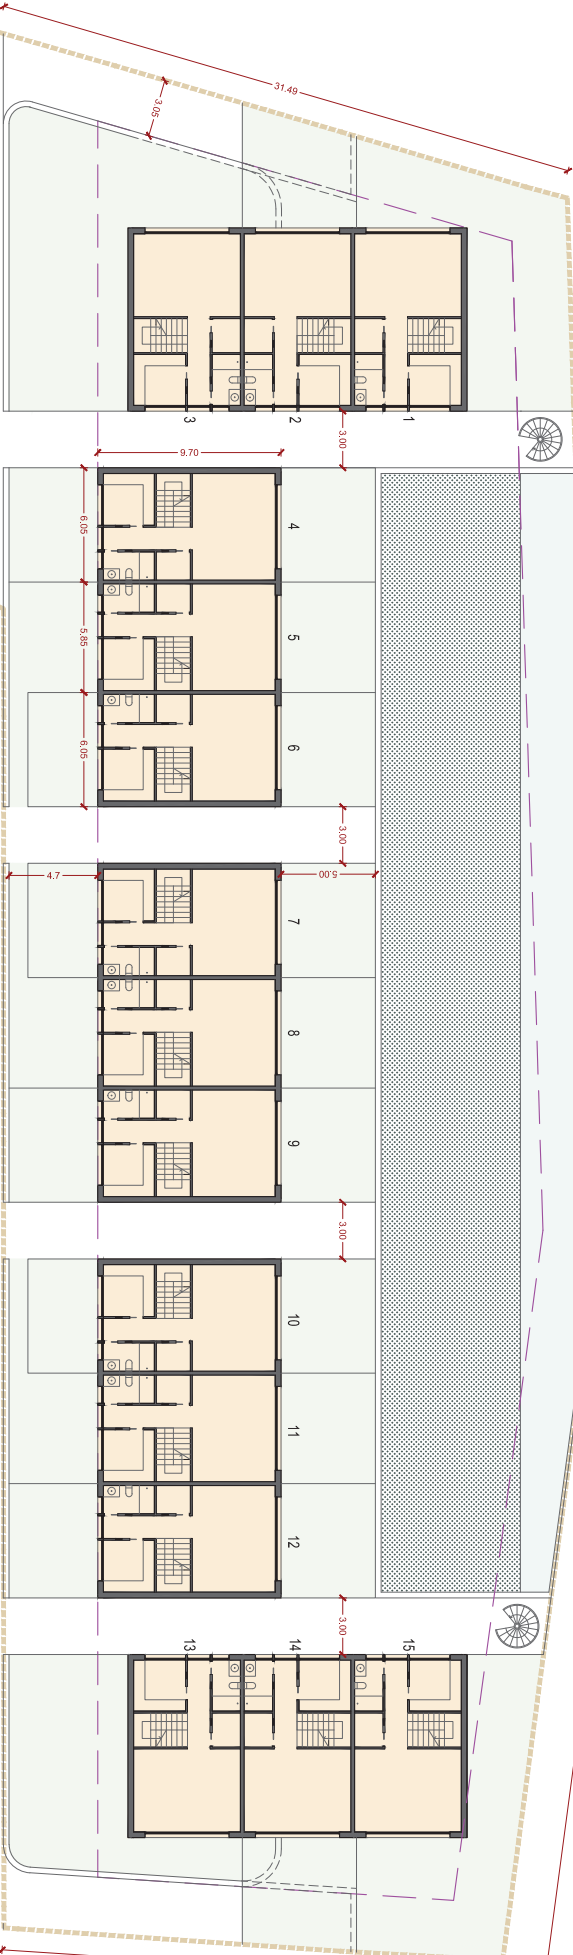

PLANTA BAIXA

11

ESCALES

TAMANY

1/200

DIN A2

ORDENACIÓ DE VOLUMS

DISTRIBUCIÓ ORIENTATIVA DELS HABITATGES I APARCAMENTS

VE UA SFC-01

VILASSAR DE MAR

JULIOL 2019

V. 01

REPERECCIÓ VOLUMÈTRICA DE LA PARCEL·LA RESULTANT DE LA UA UA SFC-01

SANT FRANCESC (FORMENTERA)

CLIENT

MANUEL BRIONES DEVESA

377127221

col·labora amb

BDM


ESTUDI

0619 714 848 / info@bdm.es

PLANTA PRIMERA



PLANTA COBERTA

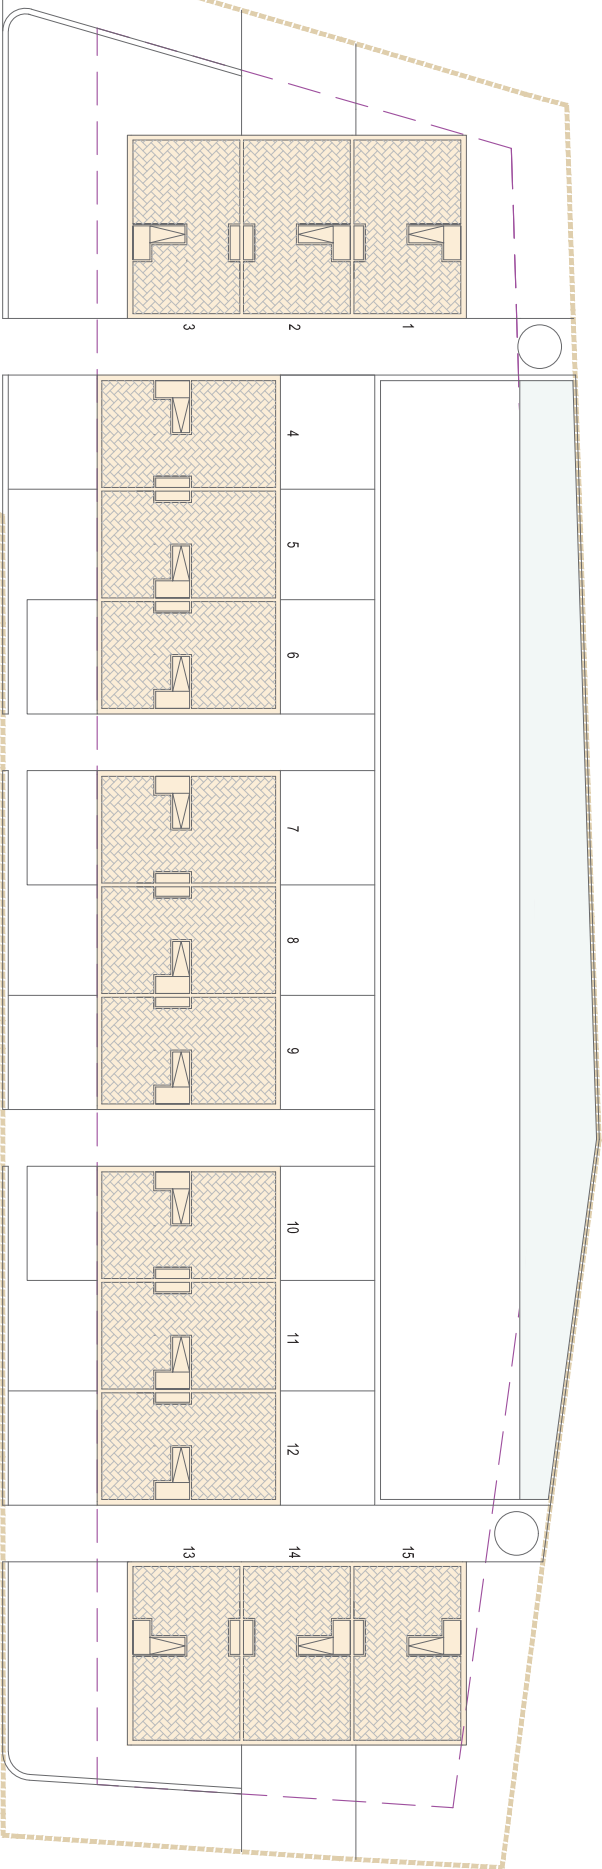

12	
ESCALES	1/200
TAMANY	DIN A2

ORDENACIÓ
DE VOLUMS
DISTRIBUCIÓ
ORIENTATIVA
DELS
HABITATGES

VE UA SFC-01	
VILASSAR DE MAR	JULIOL 2019
V. 01	
REORDENACIÓ VOLUMÈTRICA DE LA PARCEL·LA SFC-01 LA UA SFC-01	
SANT FRANCESC (FORMENTERA)	

CLIENT	
ARQUITECTES MANUEL BRIONES DEYESA 377127231 col·labora 157234	
BDM	
ESTUDI	
OBRA: VILASSAR DE MAR 627714-008 / jmanelb@bdiu.com	