

SUPERFICIE PARCELA : 568,40 m2

N

CR. FONOLL MARI

ACERA

APARCAMIENTOS

EJE VIAL

APARCAMIENTOS

ACERA

20,60

9,00

5,75

3,20

2,40


3,15

2,40


1,80

20,30


28,00

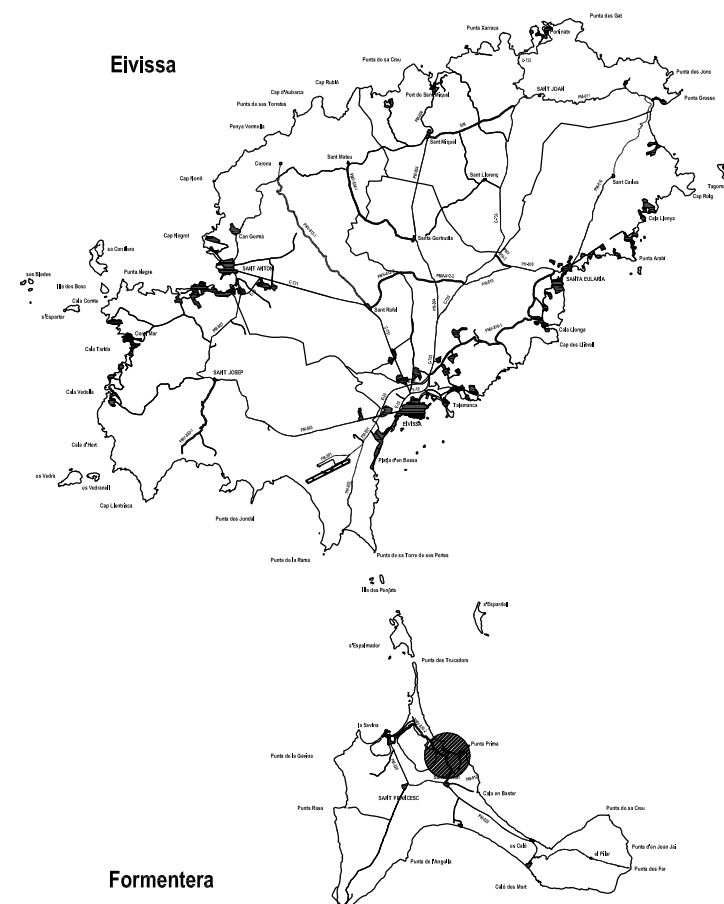

SITUACION ESC: 1/10000

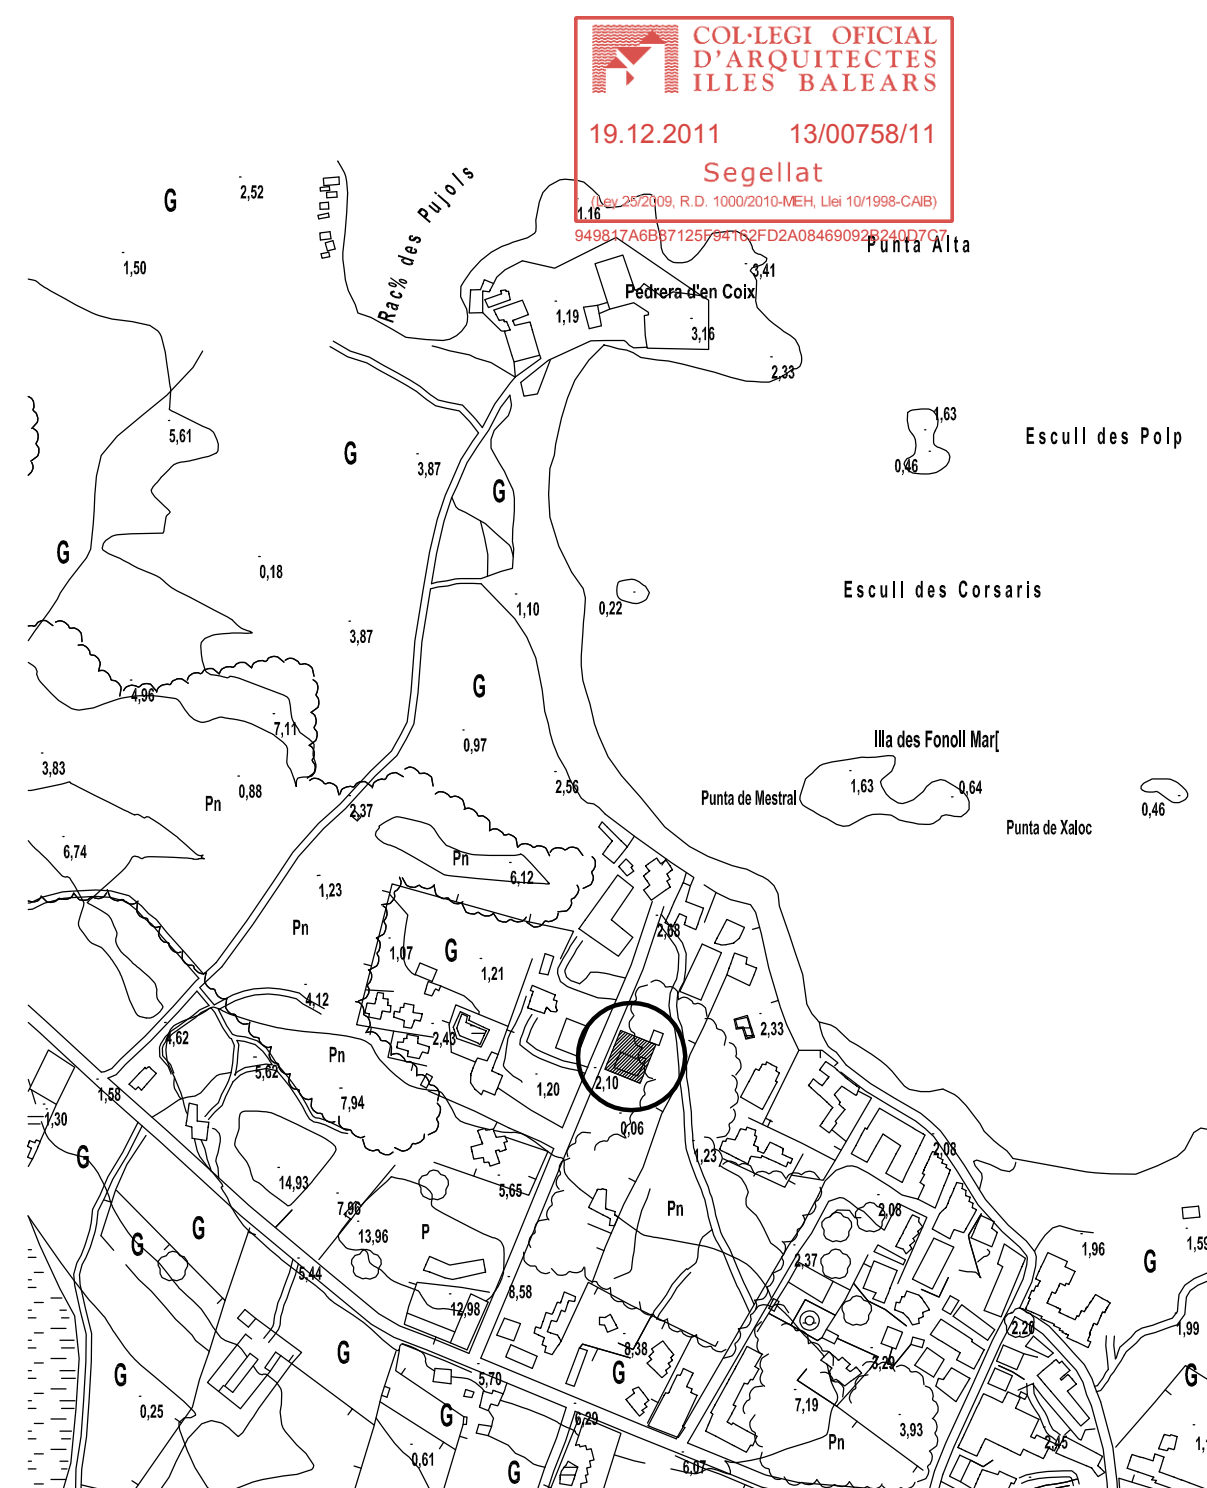

SITUACION ESC: 1/5000

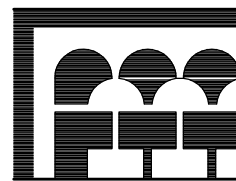

ESTUDIO DE DETALLE PARA LA MODIFICACIÓN DE LOS
RETRANQUEOS EN UNA PARCELA CALIFICADA COMO
ET 01-EPJ RODEADA POR LA UA EPJ-06

PROMOTOR JOAN GUIMAREY PASCUAL

UBICACION CARRER FONOLL MARI, 37-42, MANZANA 58751
ES PUJOLS - FORMENTERA

PLANO DE SITUACIÓN, EMPLAZAMIENTO
Y ESTADO ACTUAL

EXPEDIENTE

59-11

DICIEMBRE 2011

PLANO Nº

1

ESCALAS
1/100
1/5000
1/10000

BLANCA CASTIELLA RODRIGUEZ
ARQUITECTA

MARINA BOTAFOCH 119
07819 IBIZA
TEL 192110
FAX 192111