



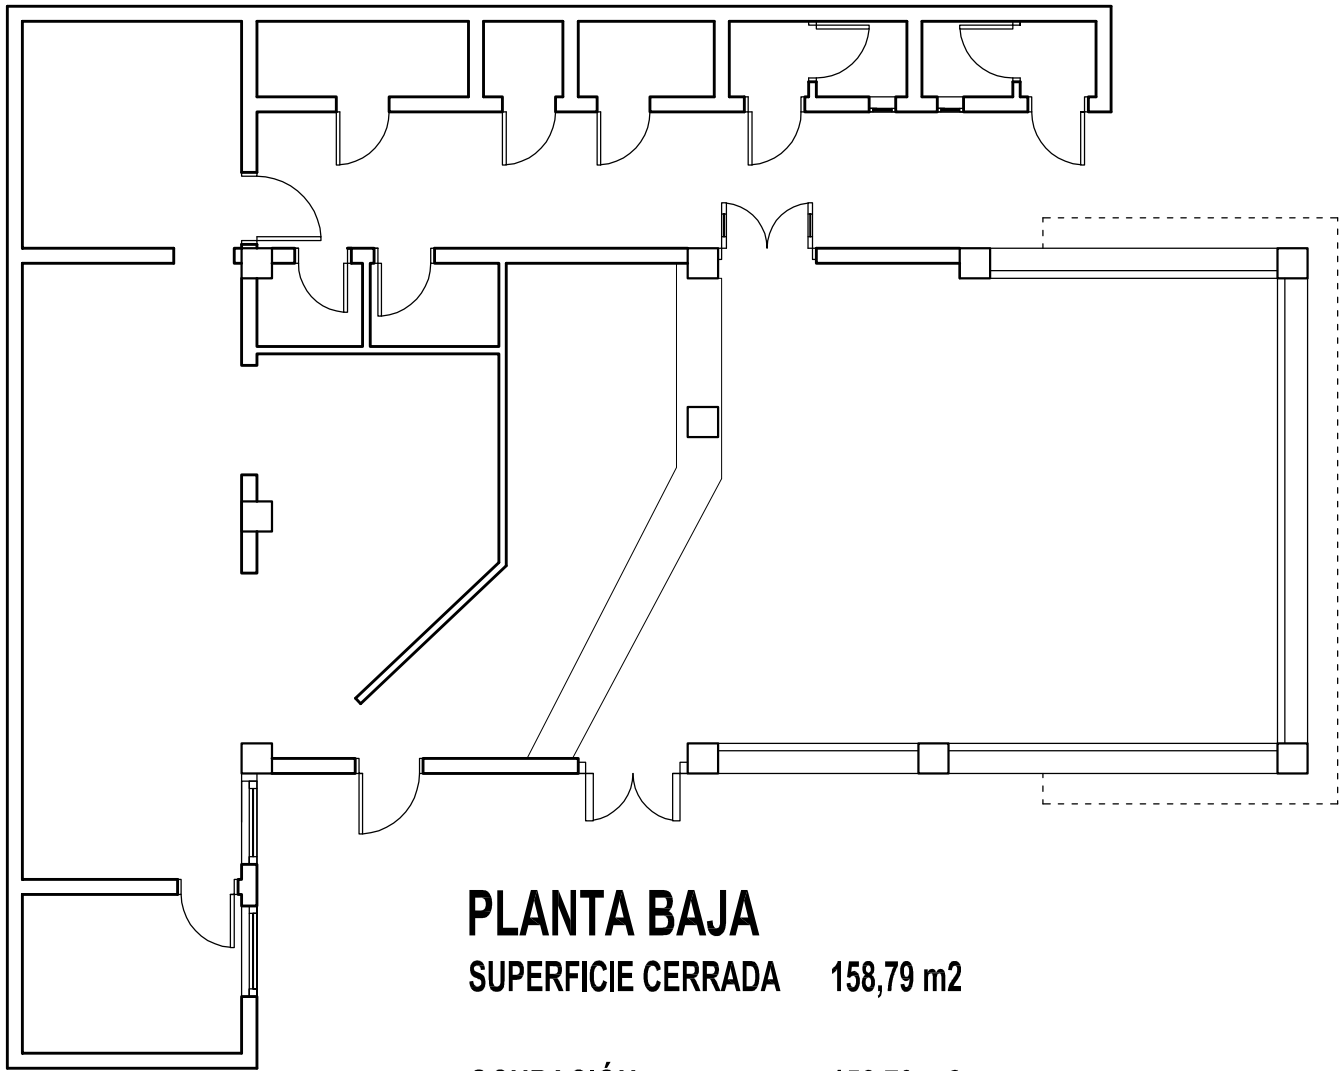


PLANTA BAJA
SUPERFICIE CERRADA 158,79 m2

OCUPACIÓN 158,79 m2

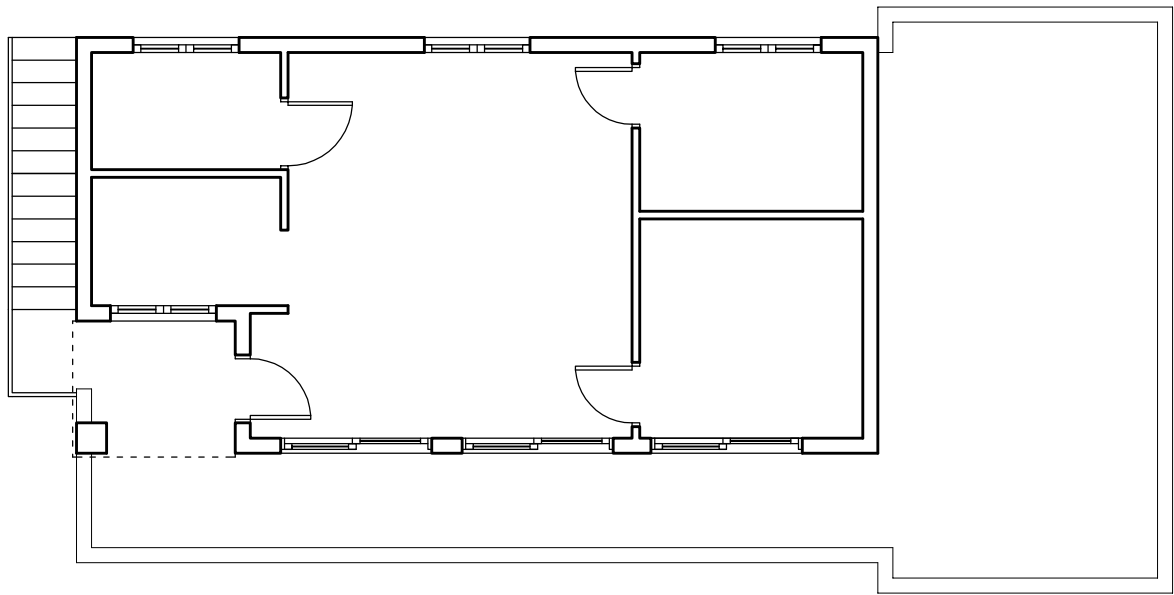

PLANTA SEGUNDA
SUPERFICIE CERRADA 54,62 m2
50% TERRAZAS 1,93 m2
TOTAL 56,55 m2


OCUPACIÓN 58,28 m2

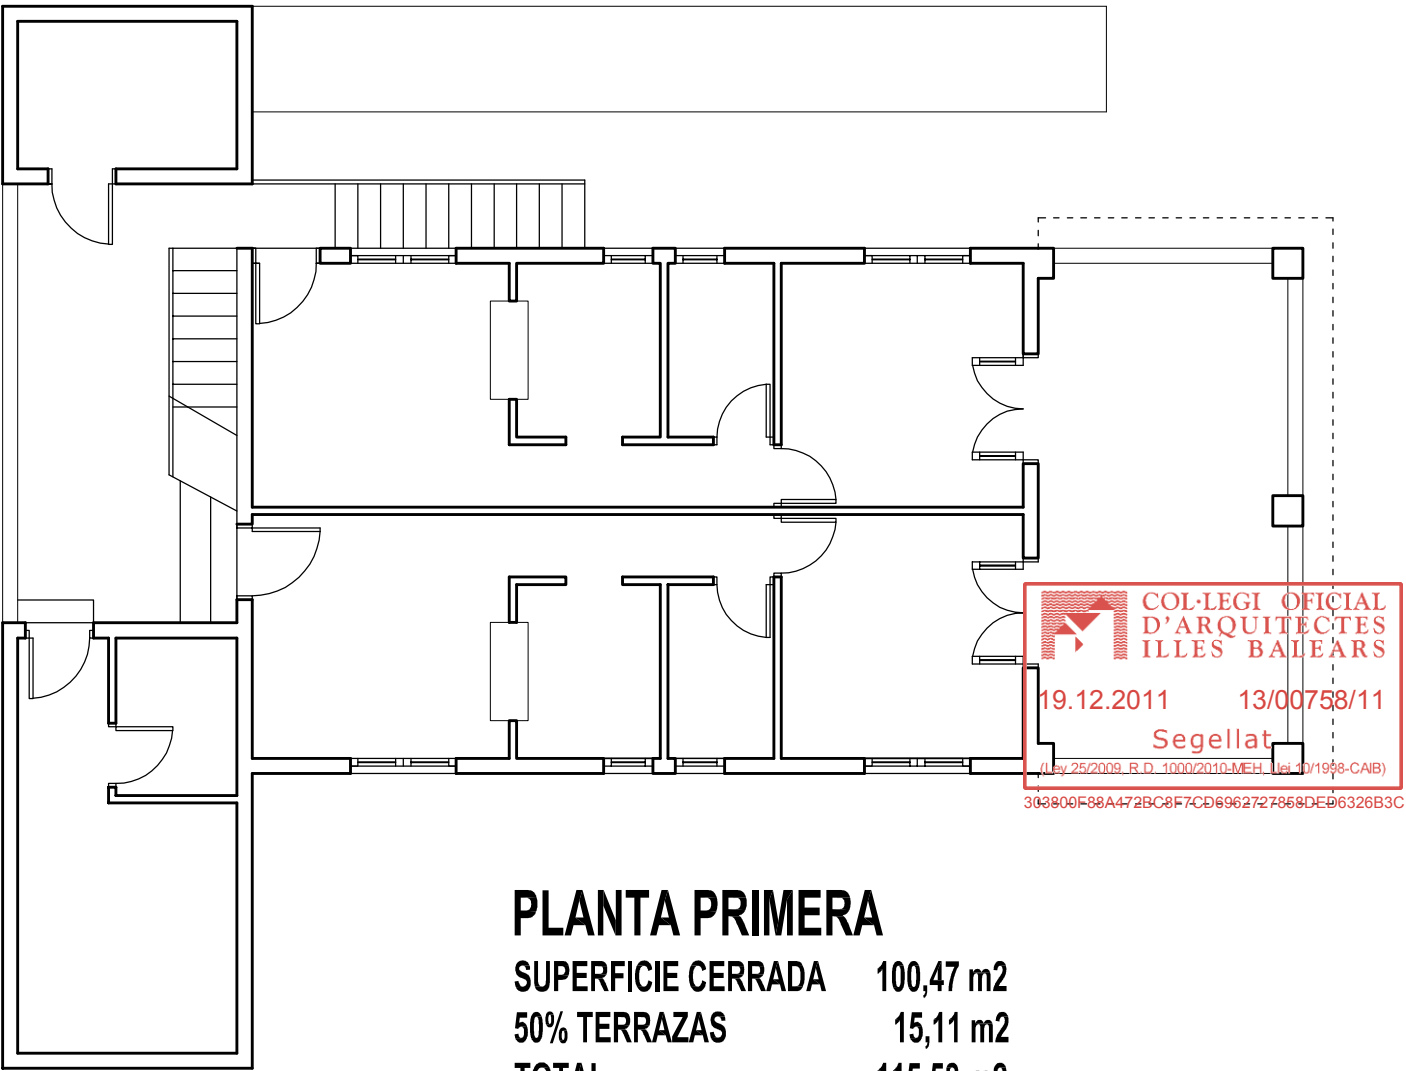

PLANTA PRIMERA
SUPERFICIE CERRADA 100,47 m2
50% TERRAZAS 15,11 m2
TOTAL 115,58 m2

OCUPACIÓN 124,79 m2

TOTAL CONSTRUIDO 330,92 m2

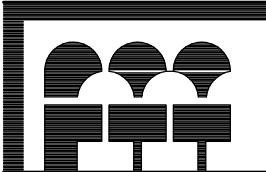

MARINA BOTAFUCH 119
07819 IBIZA

TEL 192110
FAX 192111

BLANCA CASTIELLA RODRIGUEZ
ARQUITECTA

**ESTUDIO DE DETALLE PARA LA MODIFICACIÓN DE LOS
RETRANQUEOS EN UNA PARCELA CALIFICADA COMO
ET 01-EPJ RODEADA POR LA UA EPJ-06**

PROMOTOR JOAN GUIMAREY PASCUAL

UBICACION CARRER FONOLL MARI, 37-42, MANZANA 58751
ES PUJOLS - FORMENTERA

PLANO DE EDIFICACIONES EXISTENTES

EXPEDIENTE

59-11

DICIEMBRE 2011

PLANO Nº

2

ESCALAS
1/100