


Delimitació del "Sistema hidràulic de la Font de Mestre Pere" -17 gener 2013 -
Exp. 23/2013

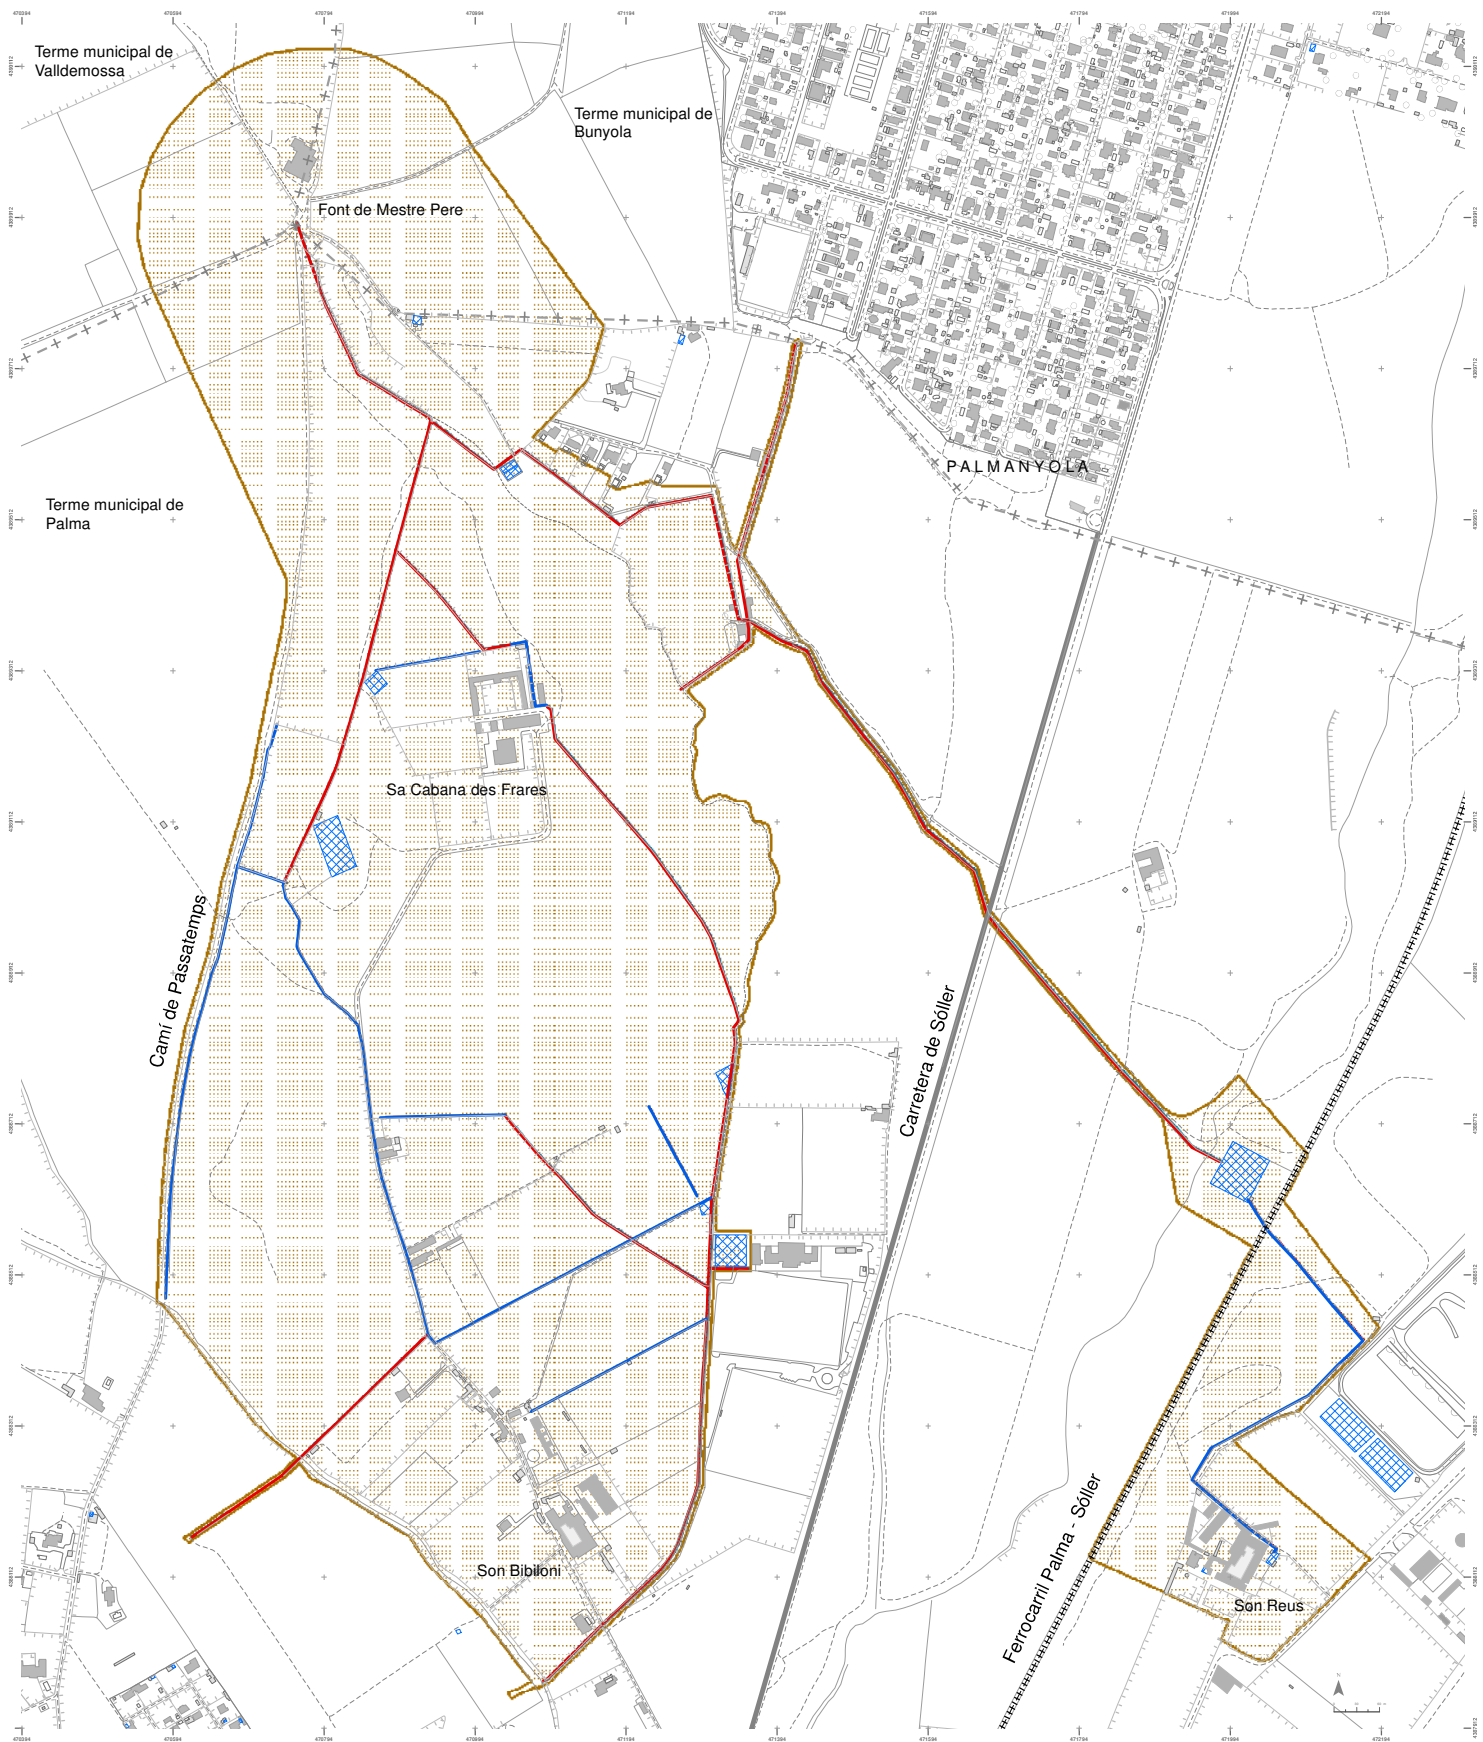

- Ramal principal. BIC 3m -1,5 m des del centre de la sèquia-.
- Ramal secundari. BIC 1m -0,5 m des del centre de la sèquia-.
- Entorn del sistema hidràulic de la Font de Mestre Pere
- Safareigs

