


S:\Deliverables\00 ARCHIVO GENERAL\011_PTO SANTANTONI\01_AREA DE EXPLOTACIÓN\ORA PORT SANT ANTONI 2018.dwg

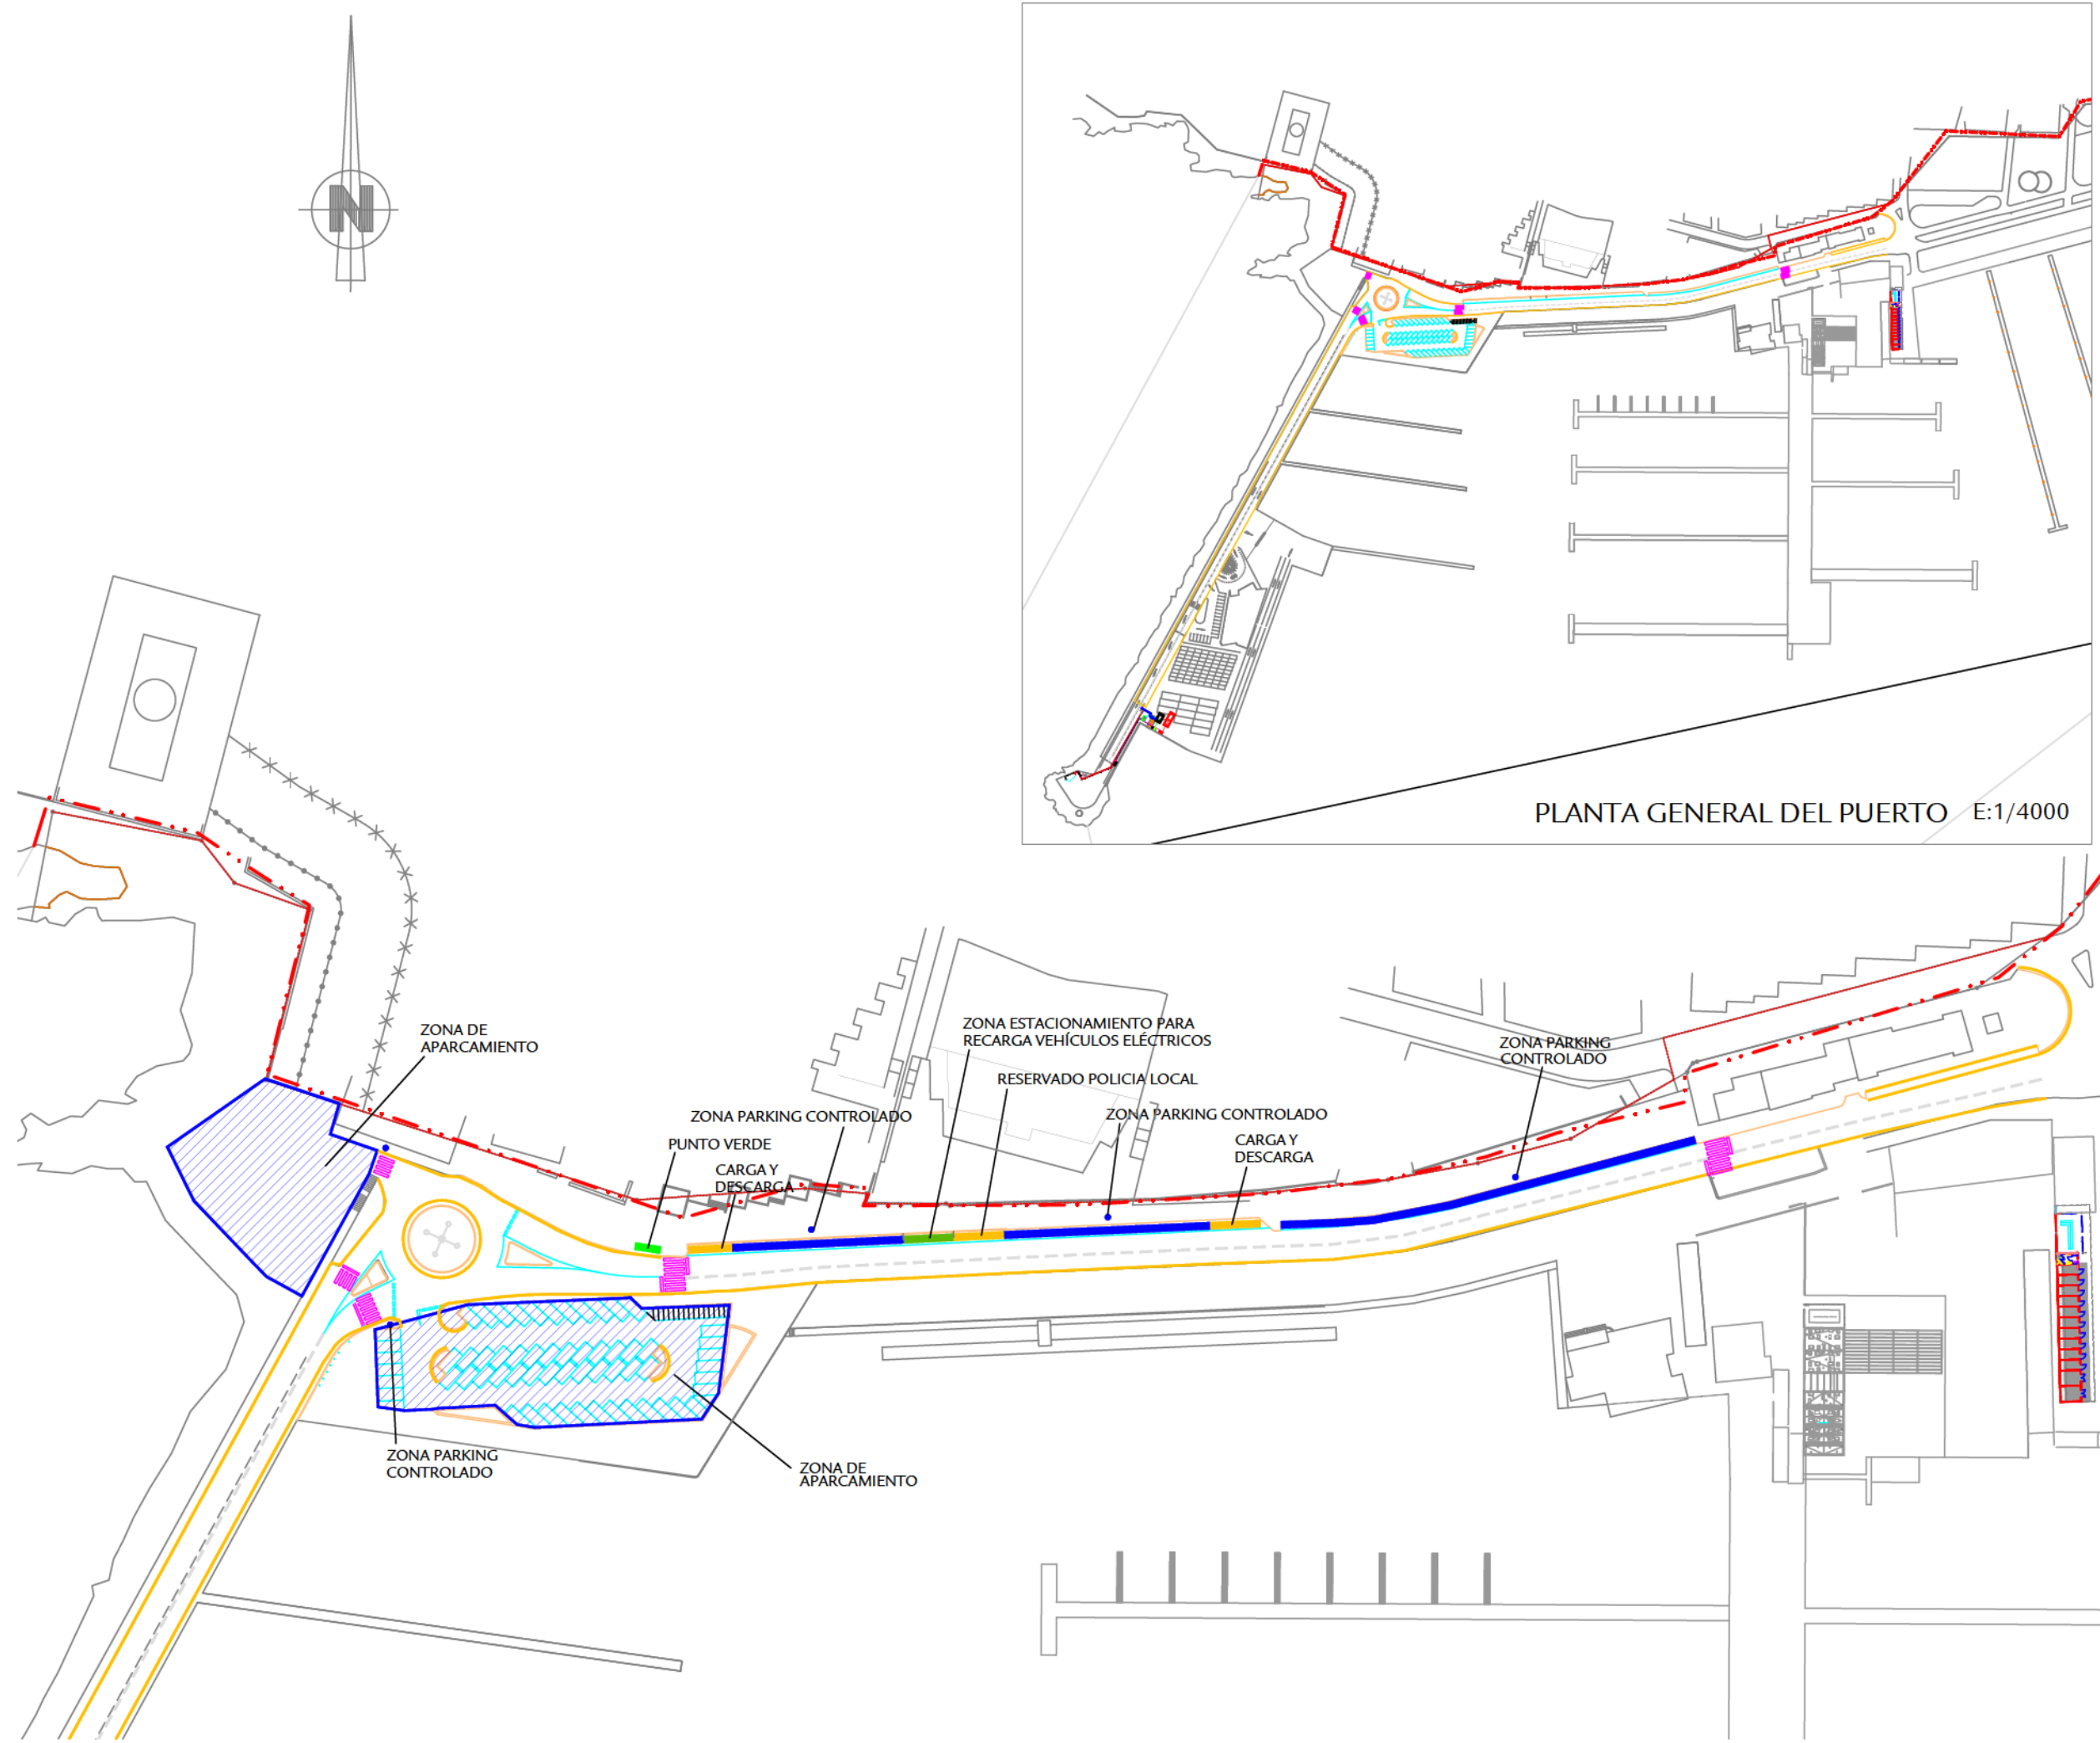

**SERVICIO DE REGULACIÓN DEL ESTACIONAMIENTO DE VEHÍCULOS
BAJO CONTROL HORARIO EN EL PUERTO DE SANT ANTONI**

TÍTULO DEL PROYECTO

ESCALAS 1/1000

TÍTULO DEL PLANO

PLANTA GENERAL Y DETALLADA

CLAVE

PLANO 1

FECHA

ENERO 2018

EQUIPO DE REDACCIÓN:

TÉCNICO/A RESPONSABLE DEL PORT

HOJA 1 DE 1