

Arquitecto:
XAVIER OLIVELLA RIUS

Promotor:
PROMOTORA INMOBILIARIA
FORMENTERA S.A.

Proyecto:
PROYECTO DE COMPENSACIÓN DE
PROPIETARIO ÚNICO DE LA U.A.
POL-04

Situación:
POLÍGONO 7, PARCELA 43.
FORMENTERA

Referencia:
1283

Fecha:
JUNIO 2017

Escala:
1/10.000

Plano:
SITUACIÓN



Numero de plano:

1a

Provenza, 540 Estudi
Tel. 93-4553974
Fax. 93-4330106
08025 Barcelona

c/ Isidor Macabich, 29 1º
Tel/Fax. 971-322323
St. Francesc Xavier
07860 Formentera

estudi @ omarquitectura.com

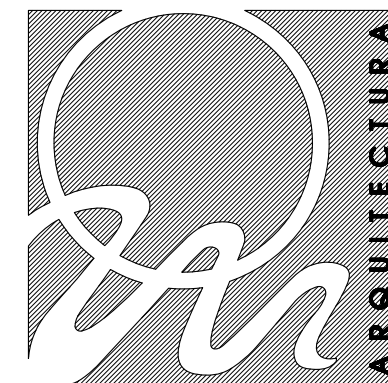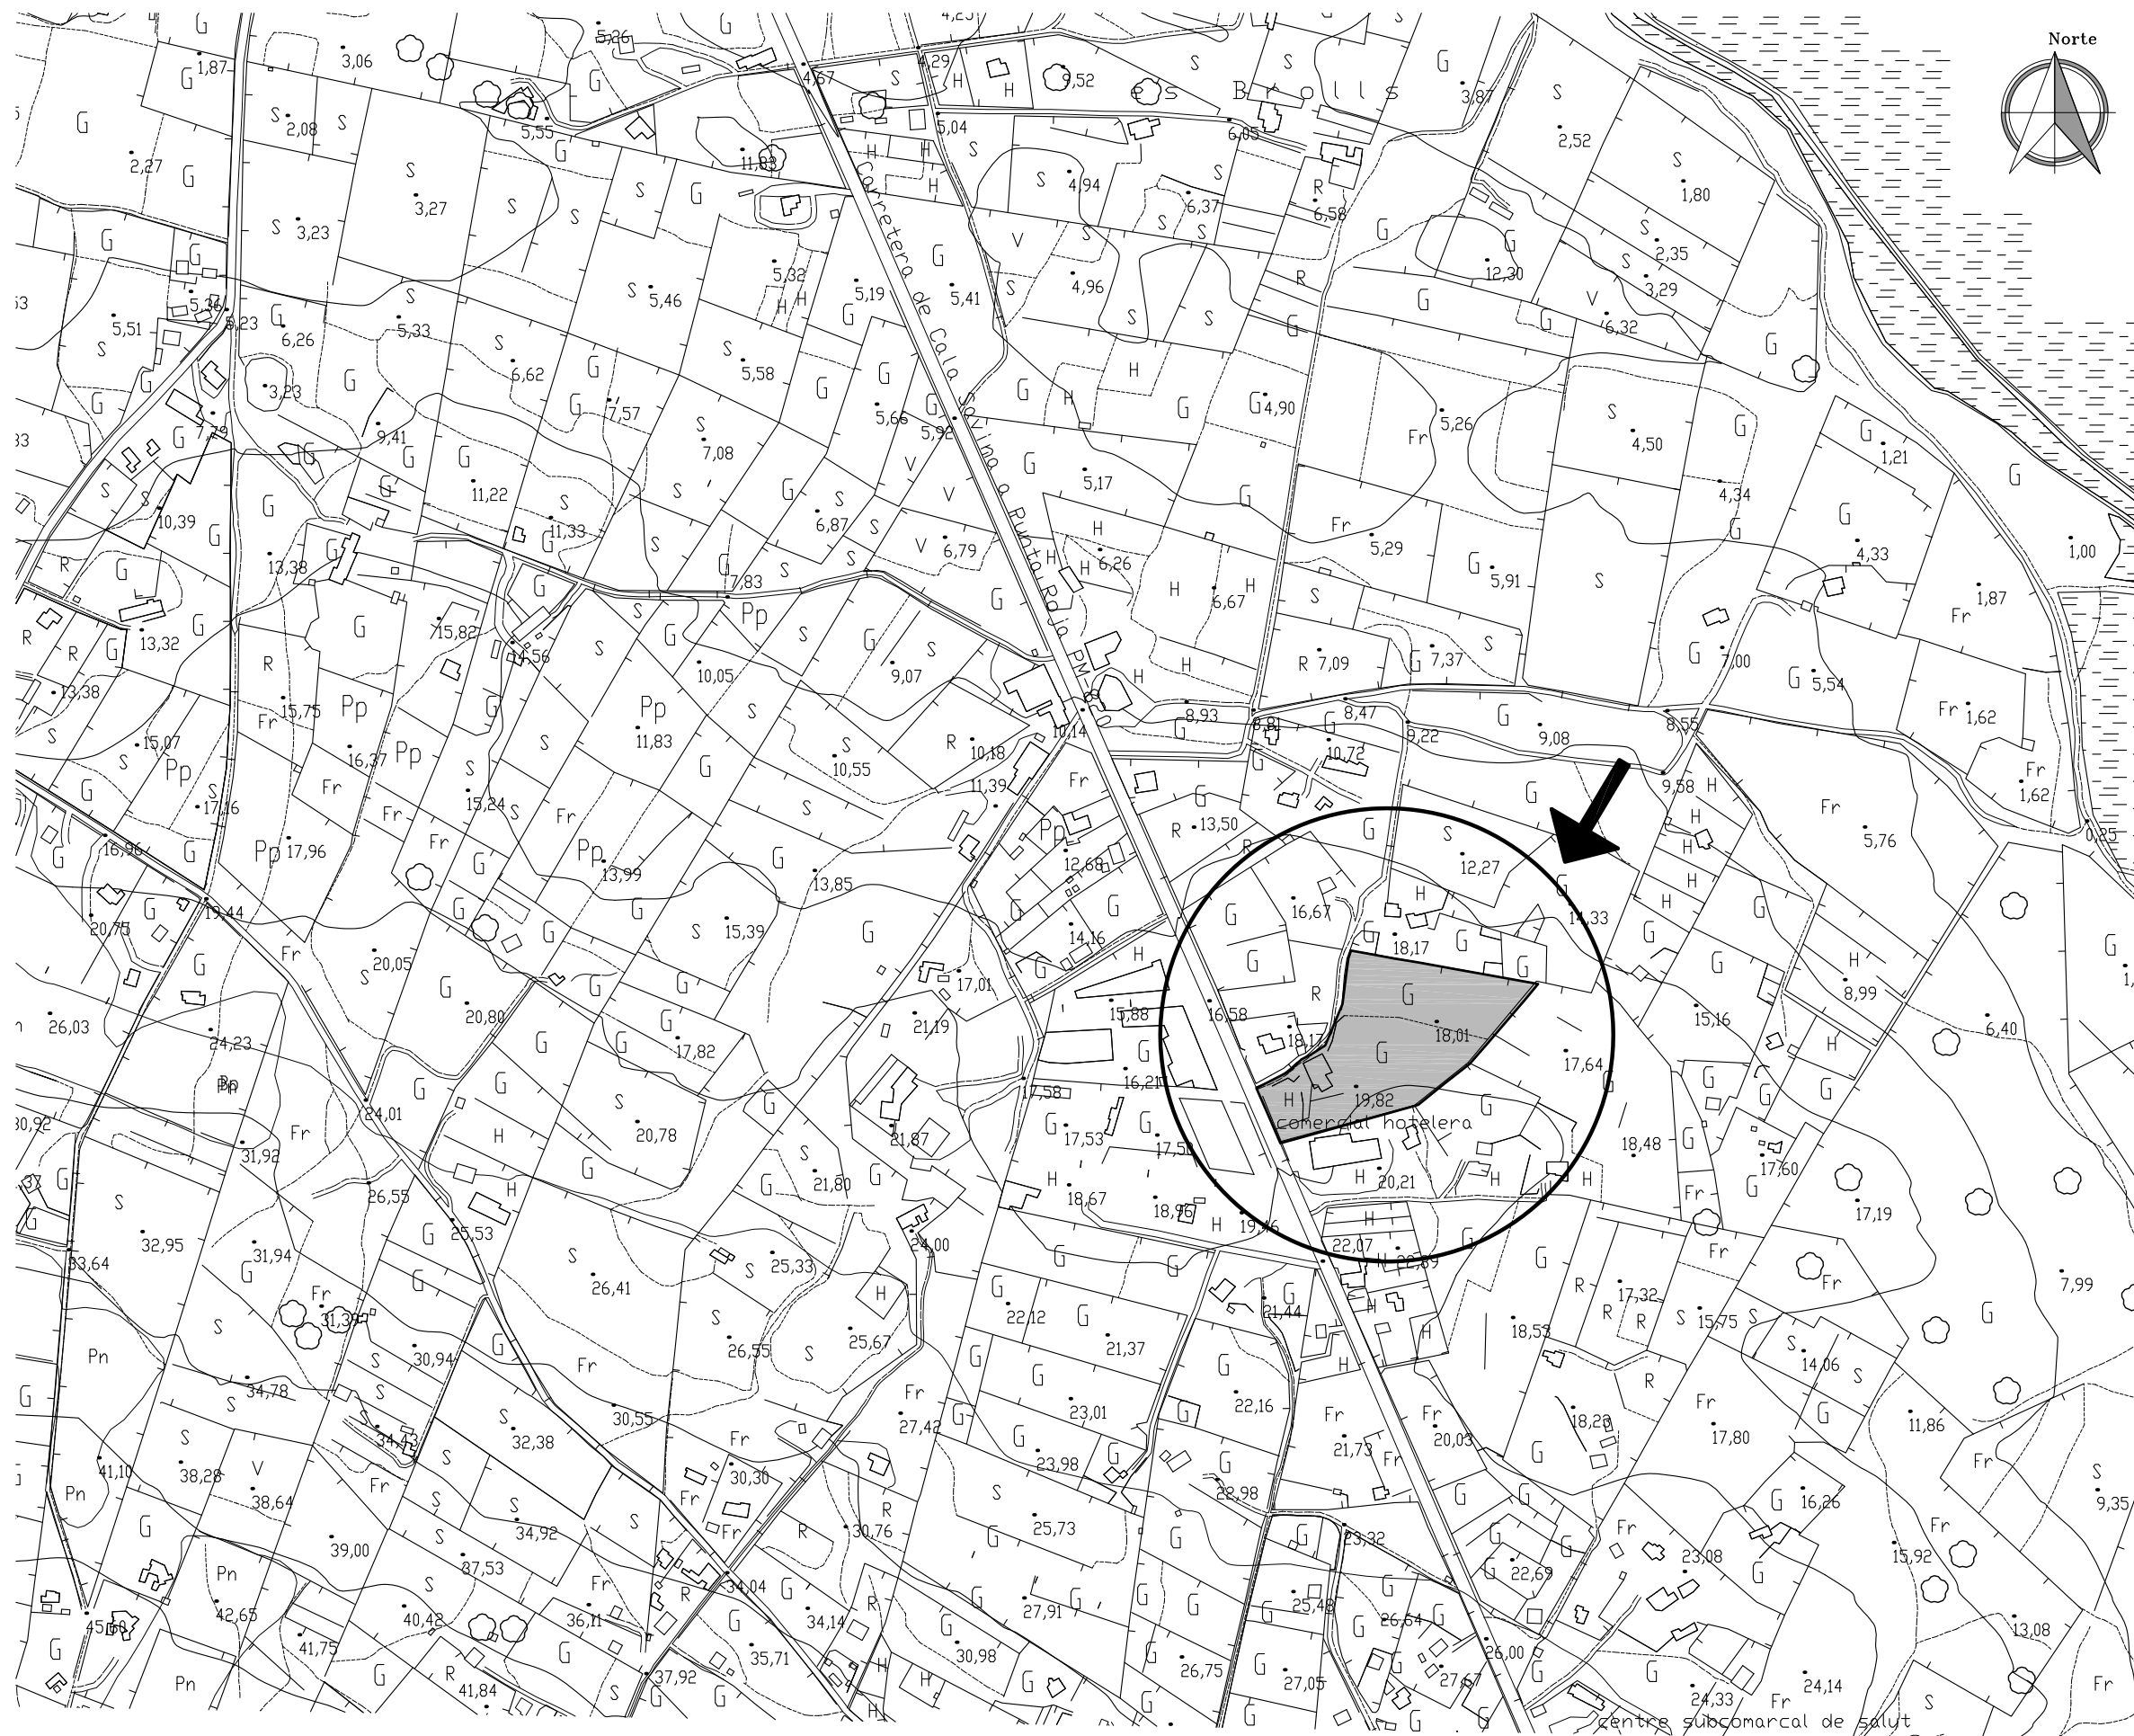

Arquitecto:
XAVIER OLIVELLA RIUS

Promotor:
PROMOTORA INMOBILIARIA
FORMENTERA S.A.

Proyecto:
PROYECTO DE COMPENSACIÓN DE
PROPIETARIO ÚNICO DE LA U.A.
POL-04

Situación:
POLÍGONO 7, PARCELA 43.
FORMENTERA

Referencia:
1283

Fecha:
JUNIO 2017

Escala:
1/5.000

Plano:
SITUACIÓN


Numero de plano:

1b

Provenza, 540 Estudi
Tel. 93-4553974
Fax. 93-4330106
08025 Barcelona


c/ Isidor Macabich, 29 1º
Tel./Fax. 971-322323
St. Francesc Xavier
07860 Formentera

estudi @ omarquitectura.com

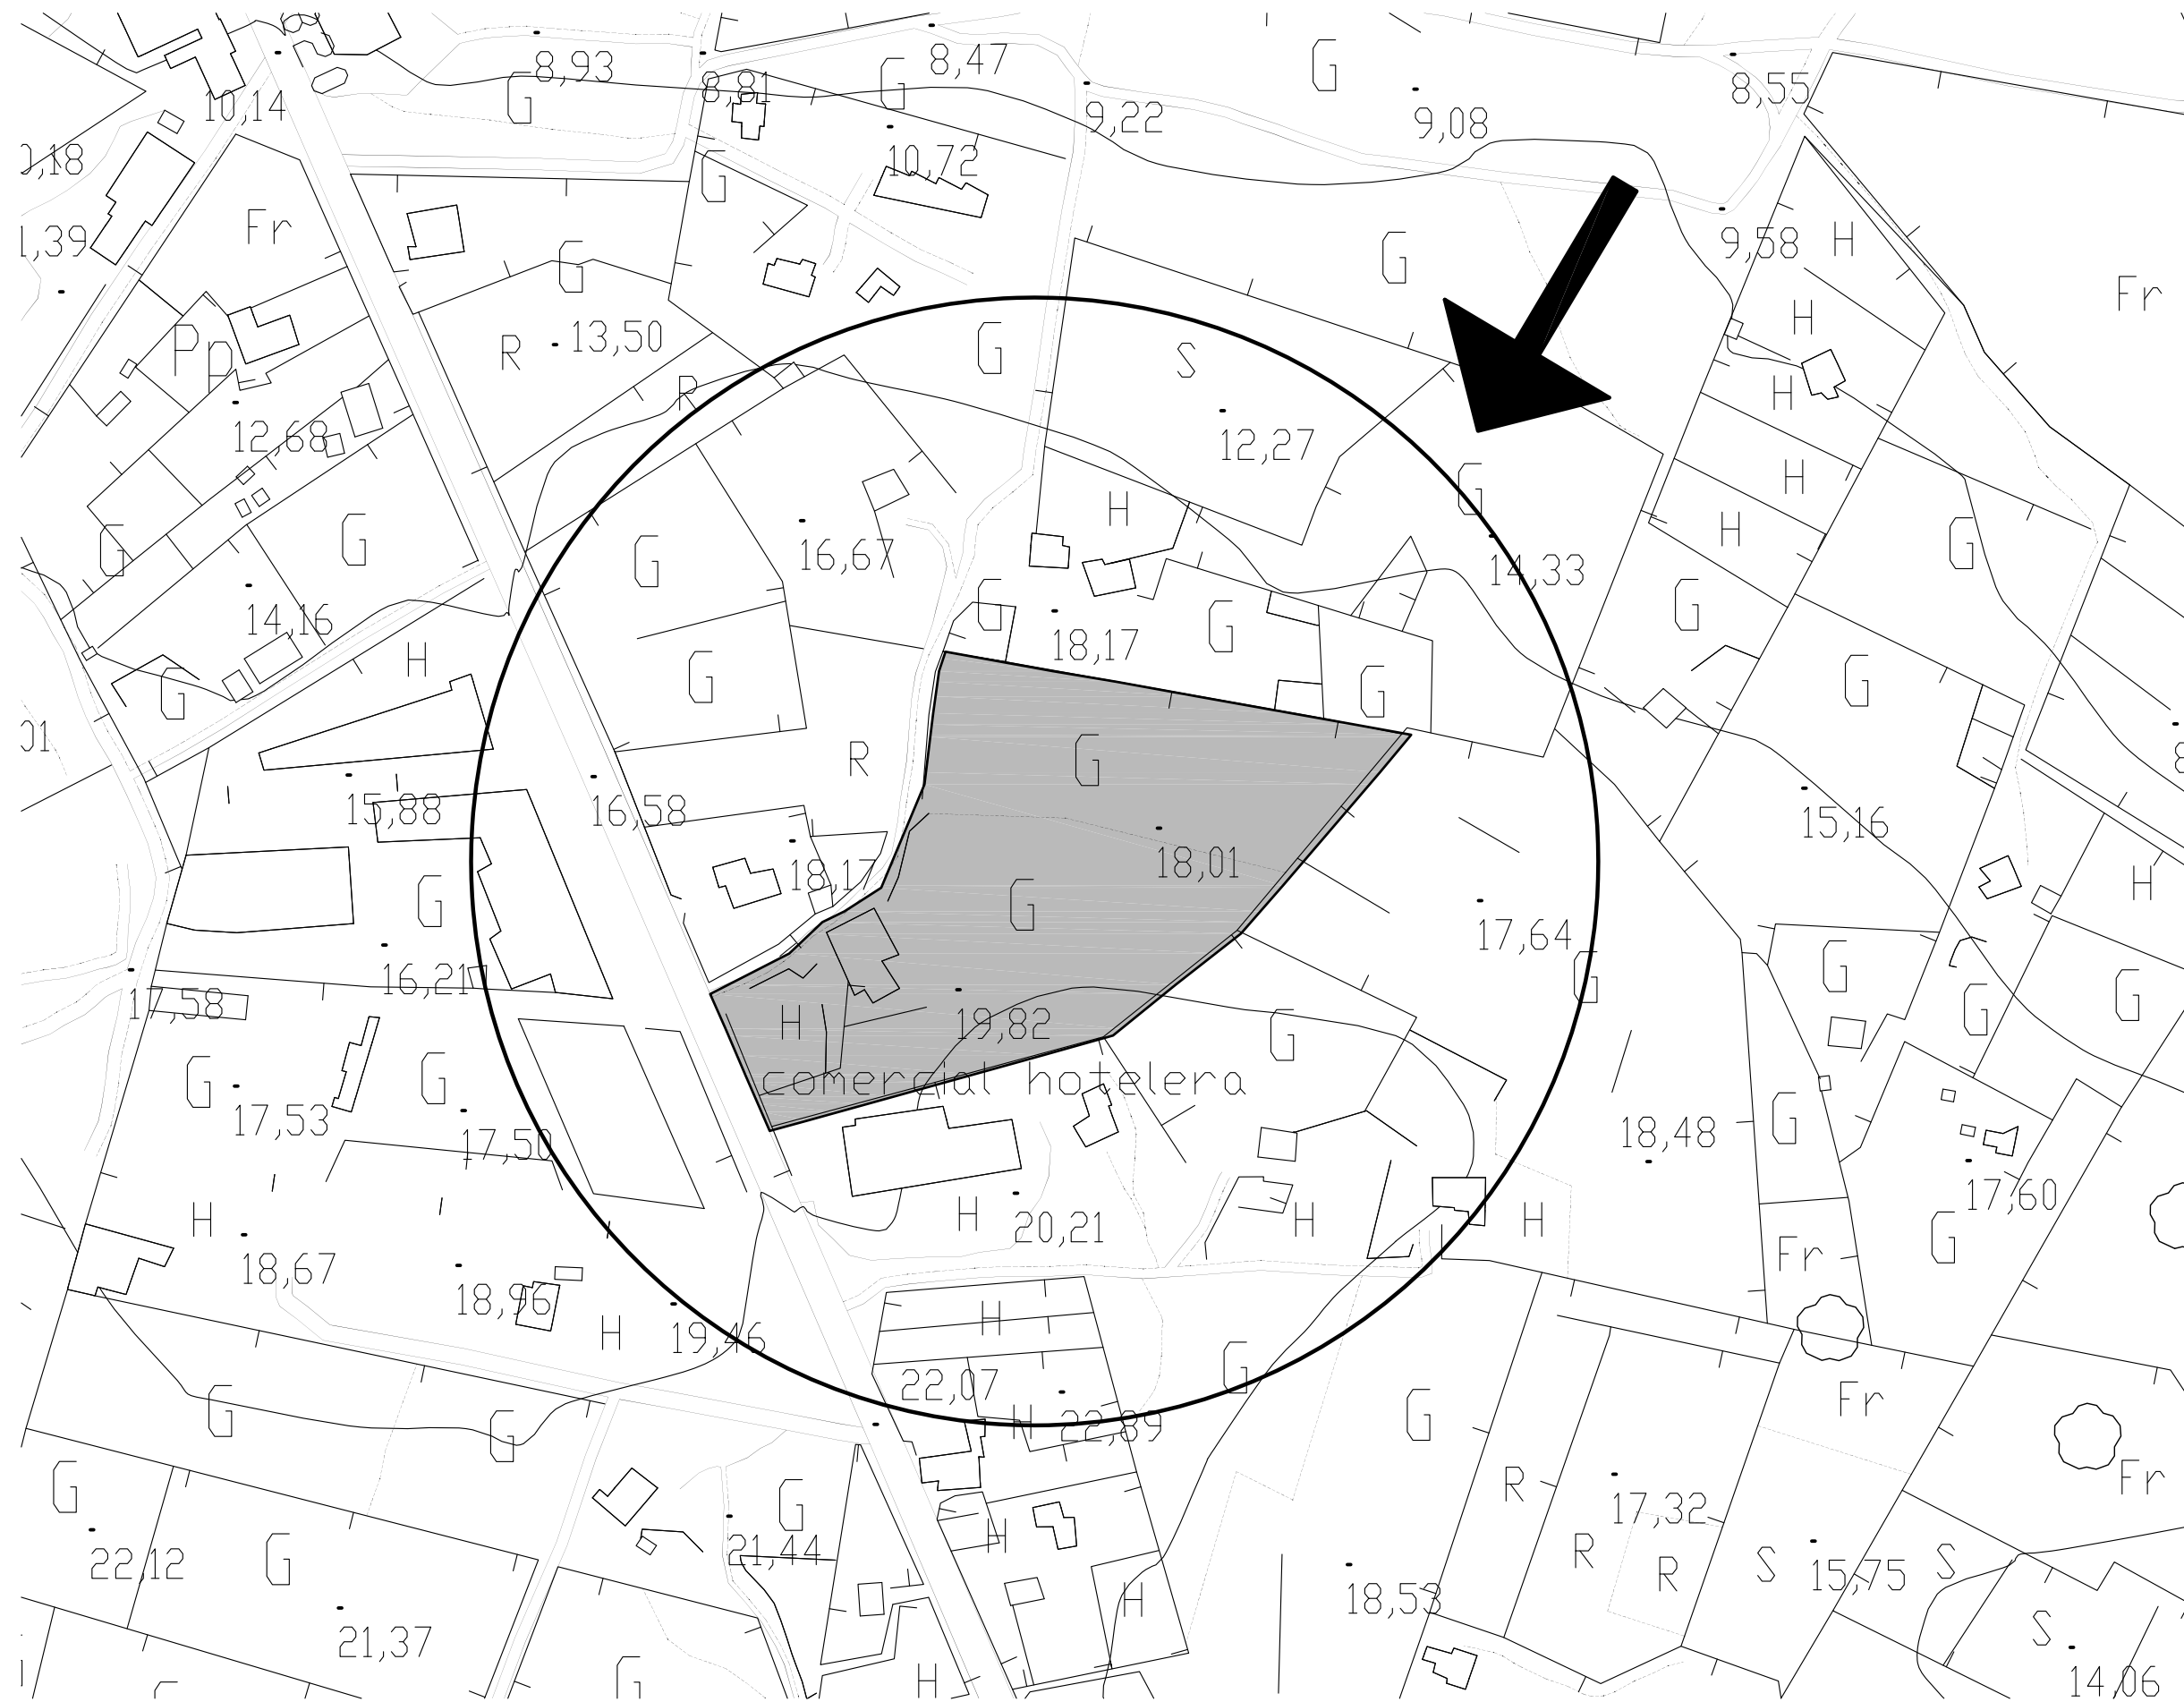

Provenza, 540 Estudi
Tel. 93-4553974
Fax. 93-4330106
08025 **Barcelona**

estudi @ omarquitectura.com

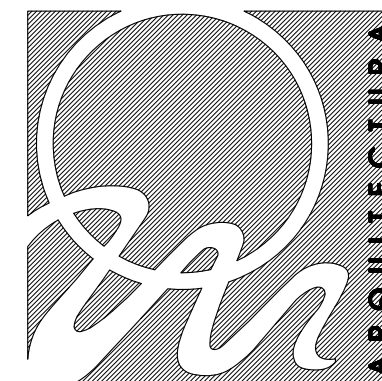

Arquitecto:
XAVIER OLIVELLA RIUS

Promotor:
PROMOTORA INMOBILIARIA
FORMENTERA S.A.

Proyecto:
PROYECTO DE COMPENSACIÓN DE
PROPIETARIO ÚNICO DE LA U.A.
POL-04

Situación:
POLÍGONO 7, PARCELA 43.
FORMENTERA

Referencia:
1283

Fecha:
JUNIO 2017

Escala:
1/1.500

Plano:
TOPOGRÁFICO

Numero de plano:

2

--- SUPERFICIE PARCELA: 14.685 m2

Provenza, 540 Estudi
Tel. 93-4553974
Fax. 93-4330106
08025 Barcelona

c/ Isidor Macabich, 29 1ºb
Tel/Fax. 971-322323
St. Francesc Xavier
07860 Formentera

estudi @ omarquitectura.com




FINCA APORTADA: 14.685 m2

Provenza, 540 Estudi
Tel. 93-4553974
Fax. 93-4330106
08025 Barcelona

c/ Isidor Macabich, 29 1ºb
Tel/Fax. 971-322323
St. Francesc Xavier
07860 Formentera

estudi @ omarquitectura.com

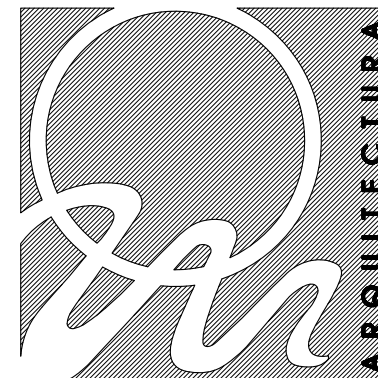

Arquitecto:
XAVIER OLIVELLA RIUS

Promotor:
PROMOTORA INMOBILIARIA
FORMENTERA S.A.

Proyecto:
PROYECTO DE COMPENSACIÓN DE
PROPIETARIO ÚNICO DE LA U.A.
POL-04

Situación:
POLÍGONO 7, PARCELA 43.
FORMENTERA

Referencia:
1283


Fecha:
JUNIO 2017

Escala:
1/1.500

Plano:
FINCA APORTADA

Numero de plano:

3

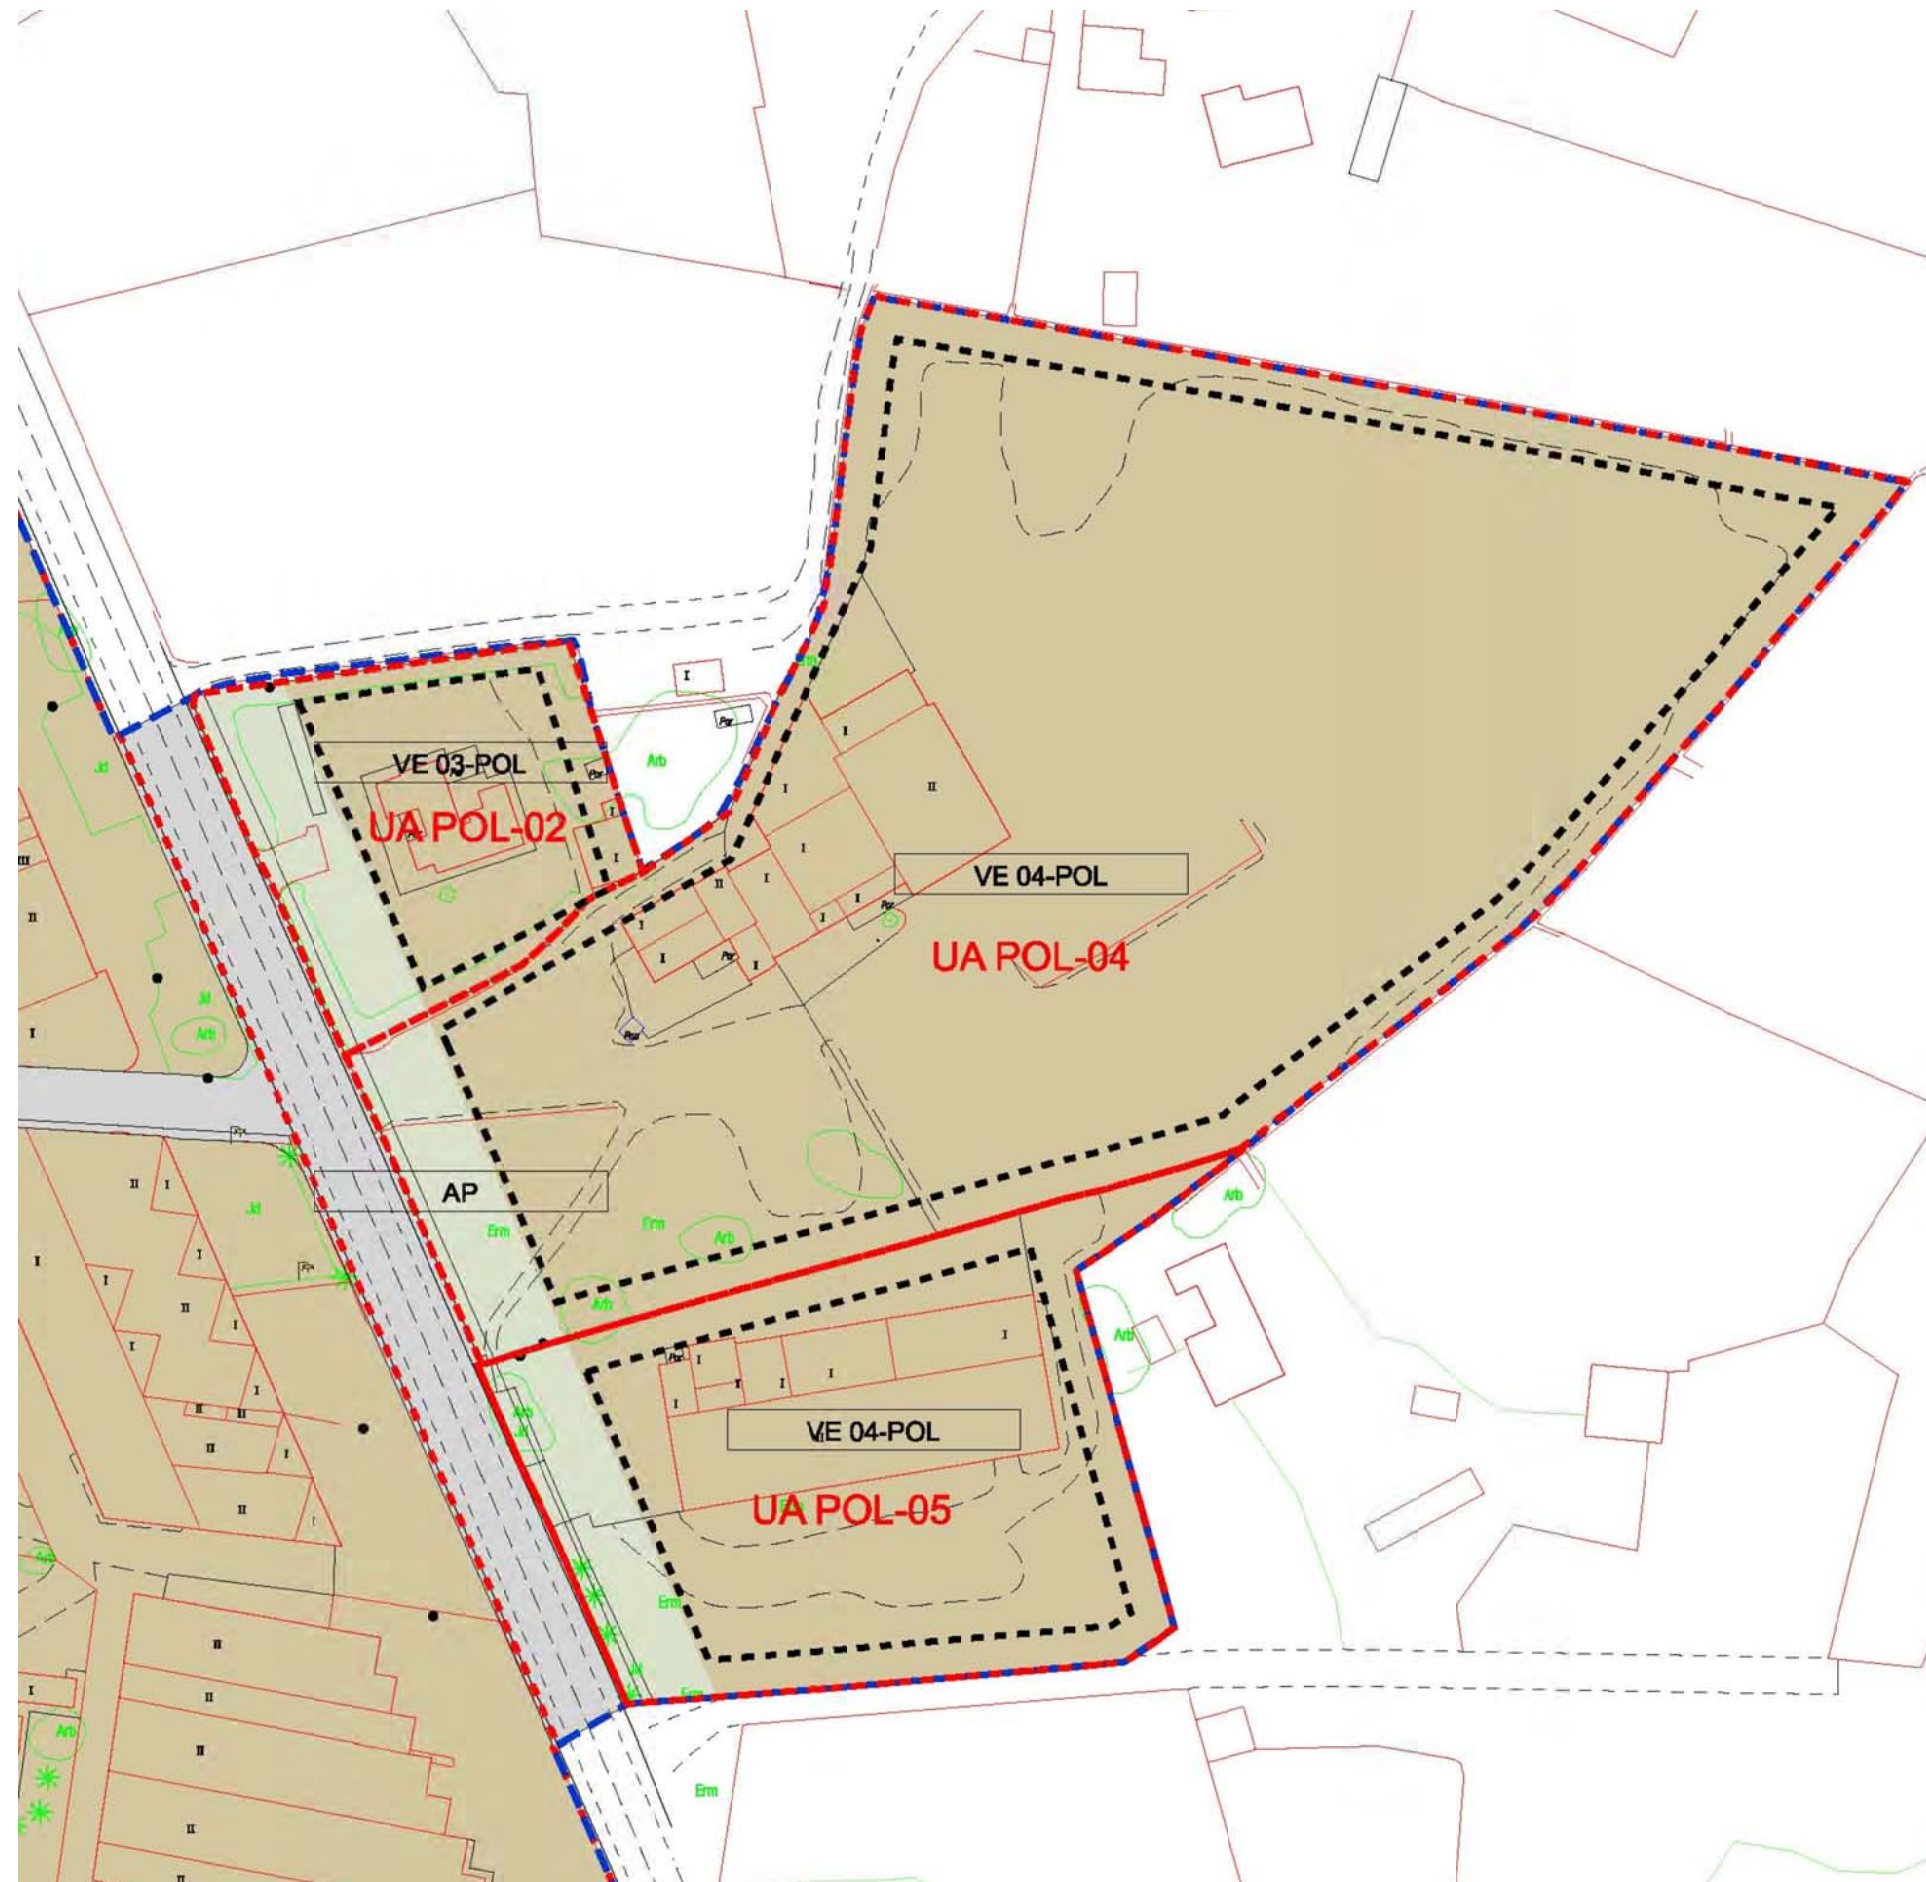

- CASC ANTIC CA
- INTENSIVA I
- EXTENSIVA PLURIFAMILIAR EP
- EXTENSIVA UNIFAMILIAR EU
- EXTENSIVA TURÍSTICA 1 ET 01
- EXTENSIVA TURÍSTICA 2 ET 02
- INDUSTRIAL IN
- COMERCIAL C
- EQUIPAMENT EQ / ESTABLIMENTS PÚBLICS EP
- ESPAI LLIURE PRIVAT EL-PR
- ESPAI LLIURE PÚBLIC EL-P
- VIARI V
- APARCAMENT AP
- SISTEMA GENERAL SG
- SG EXECUCIÓ DIRECTA

CALIFICACIONS I LÍMITS


- LÍMIT ZONA DOMINI PÚBLIC MARÍTIM TERRESTRE
- LÍMIT ZONA SERVITUD DE TRÀNSIT
- LÍMIT ZONA SERVITUD DE PROTECCIÓ

LEGISLACIÓ DE COSTES

- ELEMENT CATALOGAT
- LÍMIT BIC

ELEMENTS PROTEGITS

- LÍMIT SÒL URBÀ

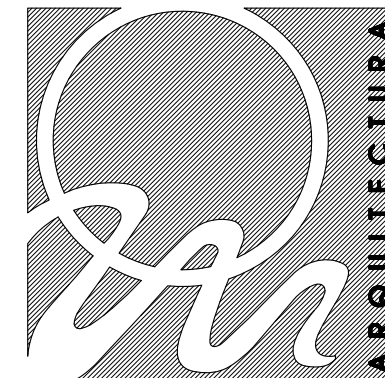

Arquitecto:
XAVIER OLIVELLA RIUS

Promotor:
PROMOTORA INMOBILIARIA
FORMENTERA S.A.

Proyecto:
PROYECTO DE COMPENSACIÓN DE
PROPIETARIO ÚNICO DE LA U.A.
POL-04

Situación:
POLÍGONO 7, PARCELA 43.
FORMENTERA

Referencia:
1283

Fecha:
JUNIO 2017

Escala:
1/1.000

Plano:
NN.SS.



Numero de plano:

4

Provenza, 540 Estudi
Tel. 93-4553974
Fax. 93-4330106
08025 Barcelona

c/ Isidor Macabich, 29 1ºb
Tel/Fax. 971-322323
St. Francesc Xavier
07860 Formentera

estudi @ omarquitectura.com

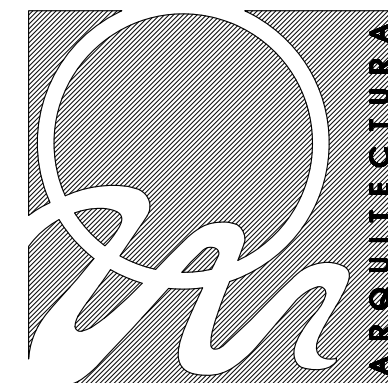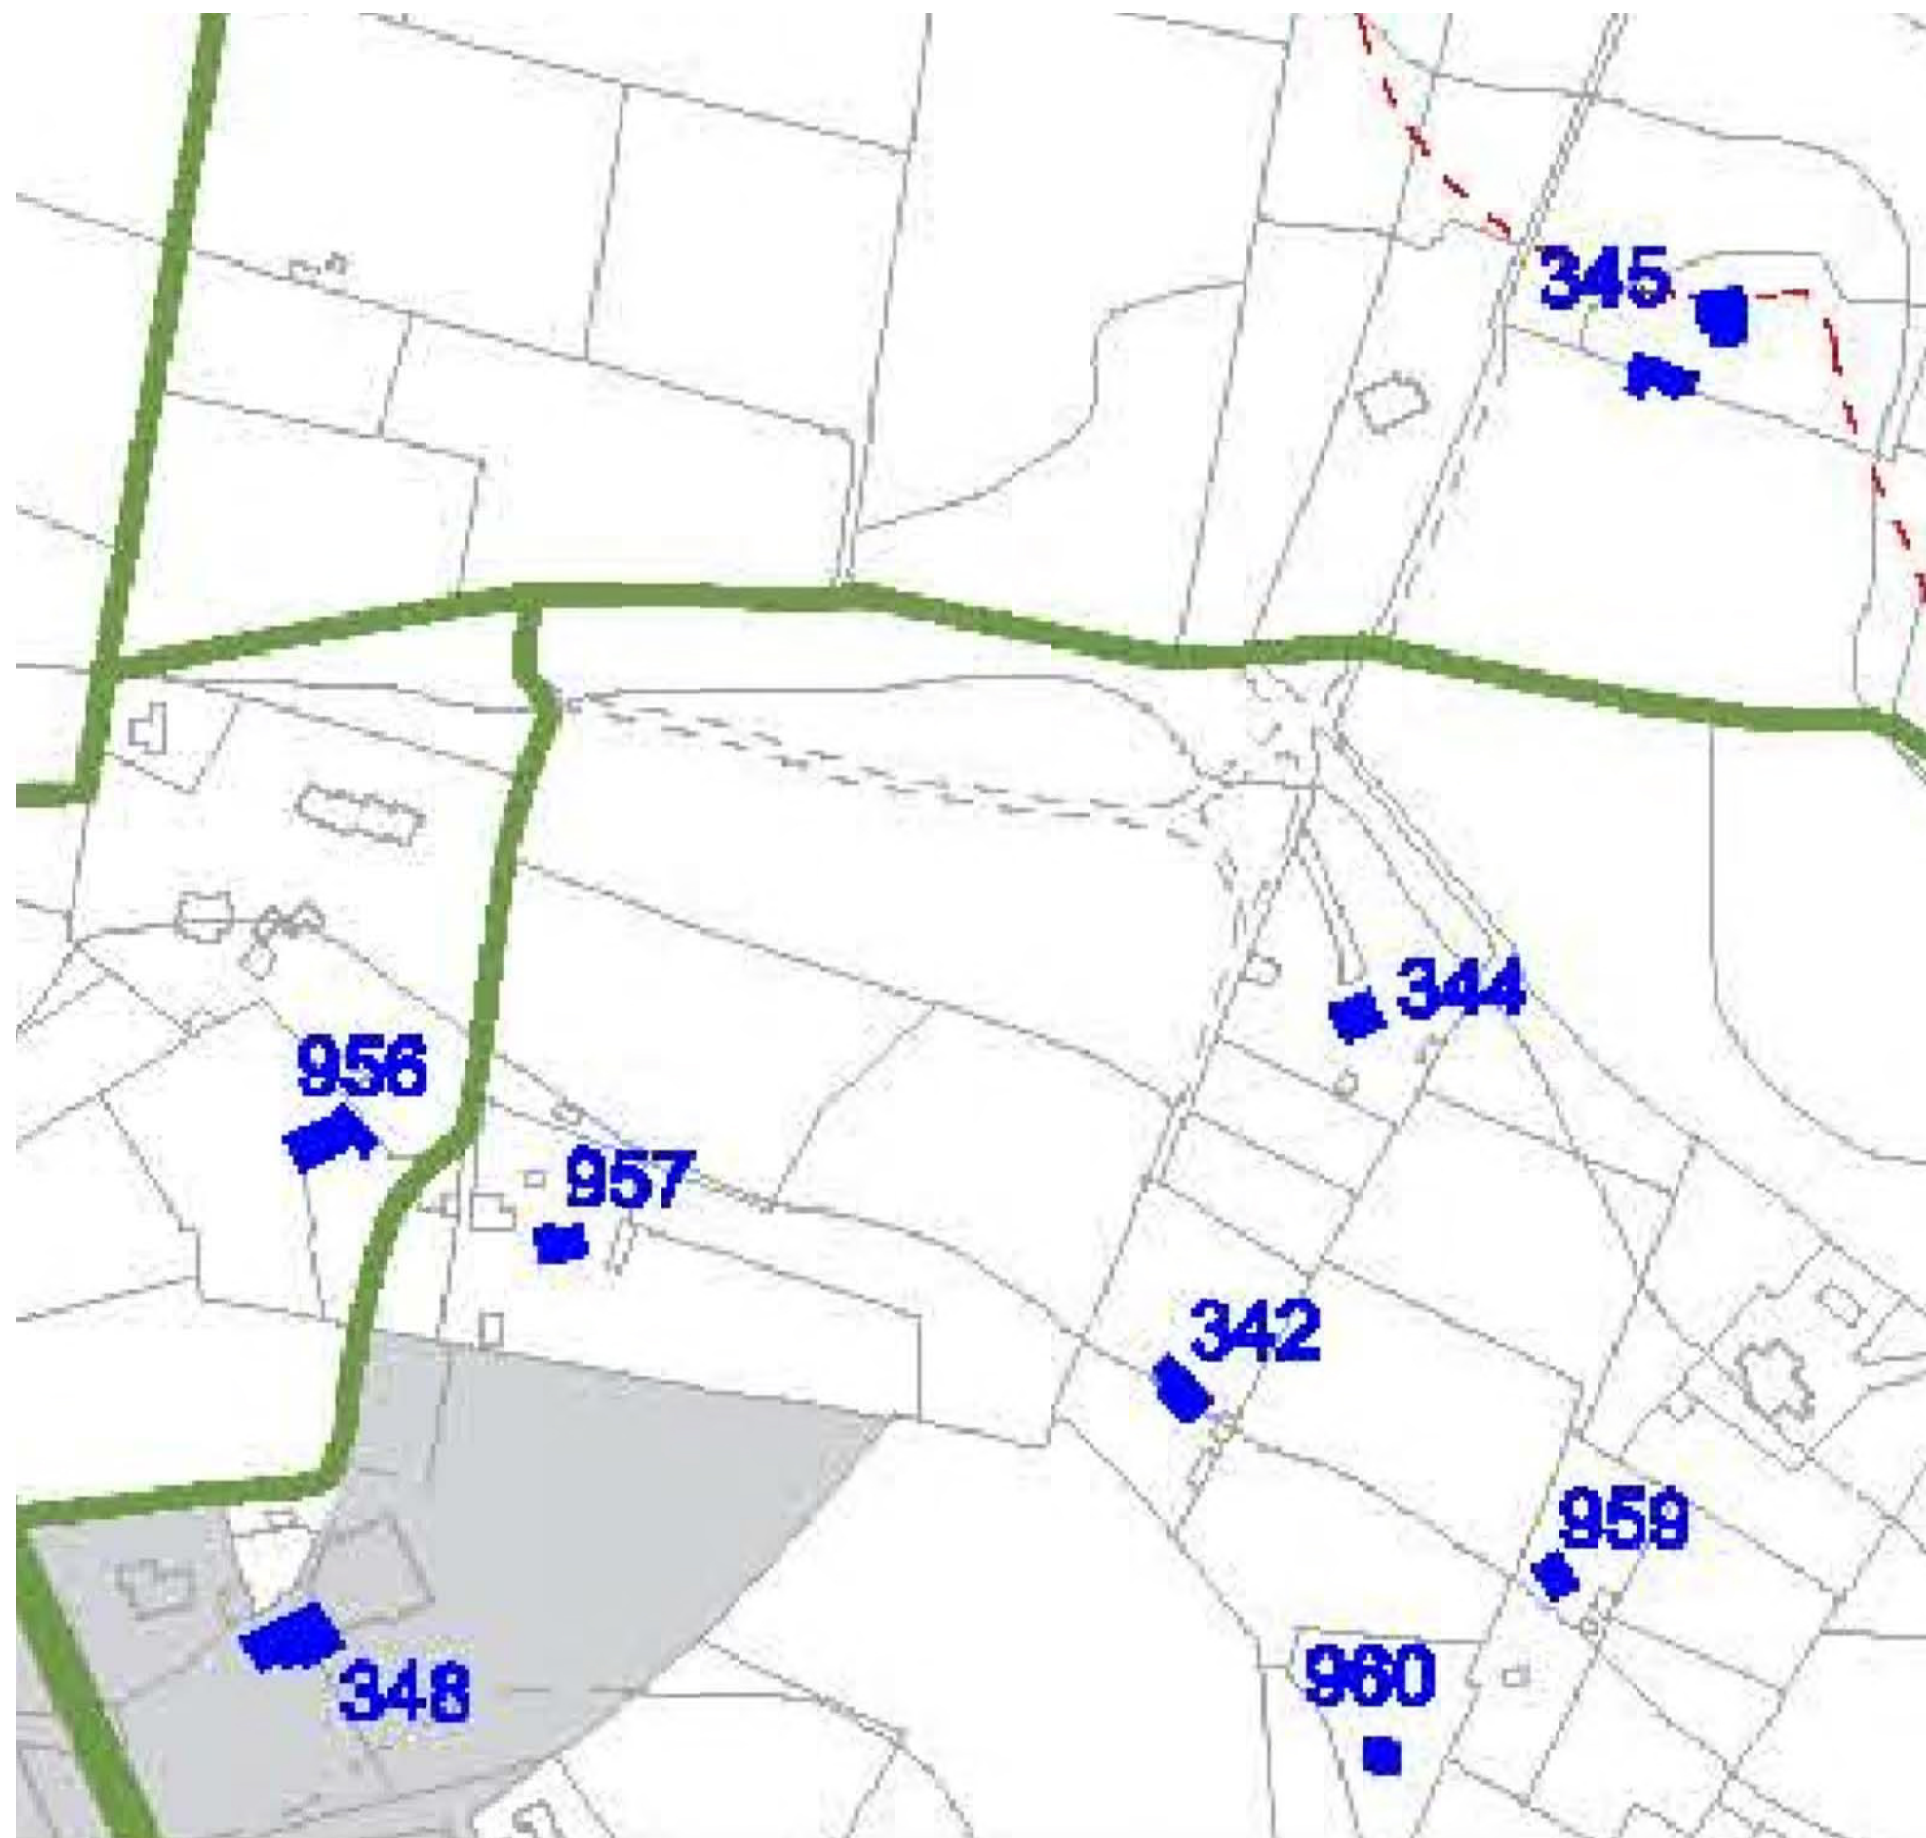

Arquitecto:
XAVIER OLIVELLA RIUS

Promotor:
PROMOTORA INMOBILIARIA
FORMENTERA S.A.

Proyecto:
PROYECTO DE COMPENSACIÓN DE
PROPIETARIO ÚNICO DE LA U.A.
POL-04

Situación:
POLÍGONO 7, PARCELA 43.
FORMENTERA

Referencia:
1283

Fecha:
JUNIO 2017

Escala:
1/2000

Plano:
PATRIMONIO N° 348 INVENTARIO


Numero de plano:

5

Provenza, 540 Estudi
Tel. 93-4553974
Fax. 93-4330106
08025 Barcelona

c/ Isidor Macabich, 29 1ºb
Tel/Fax. 971-322323
St. Francesc Xavier
07860 Formentera

estudi @ omarquitectura.com

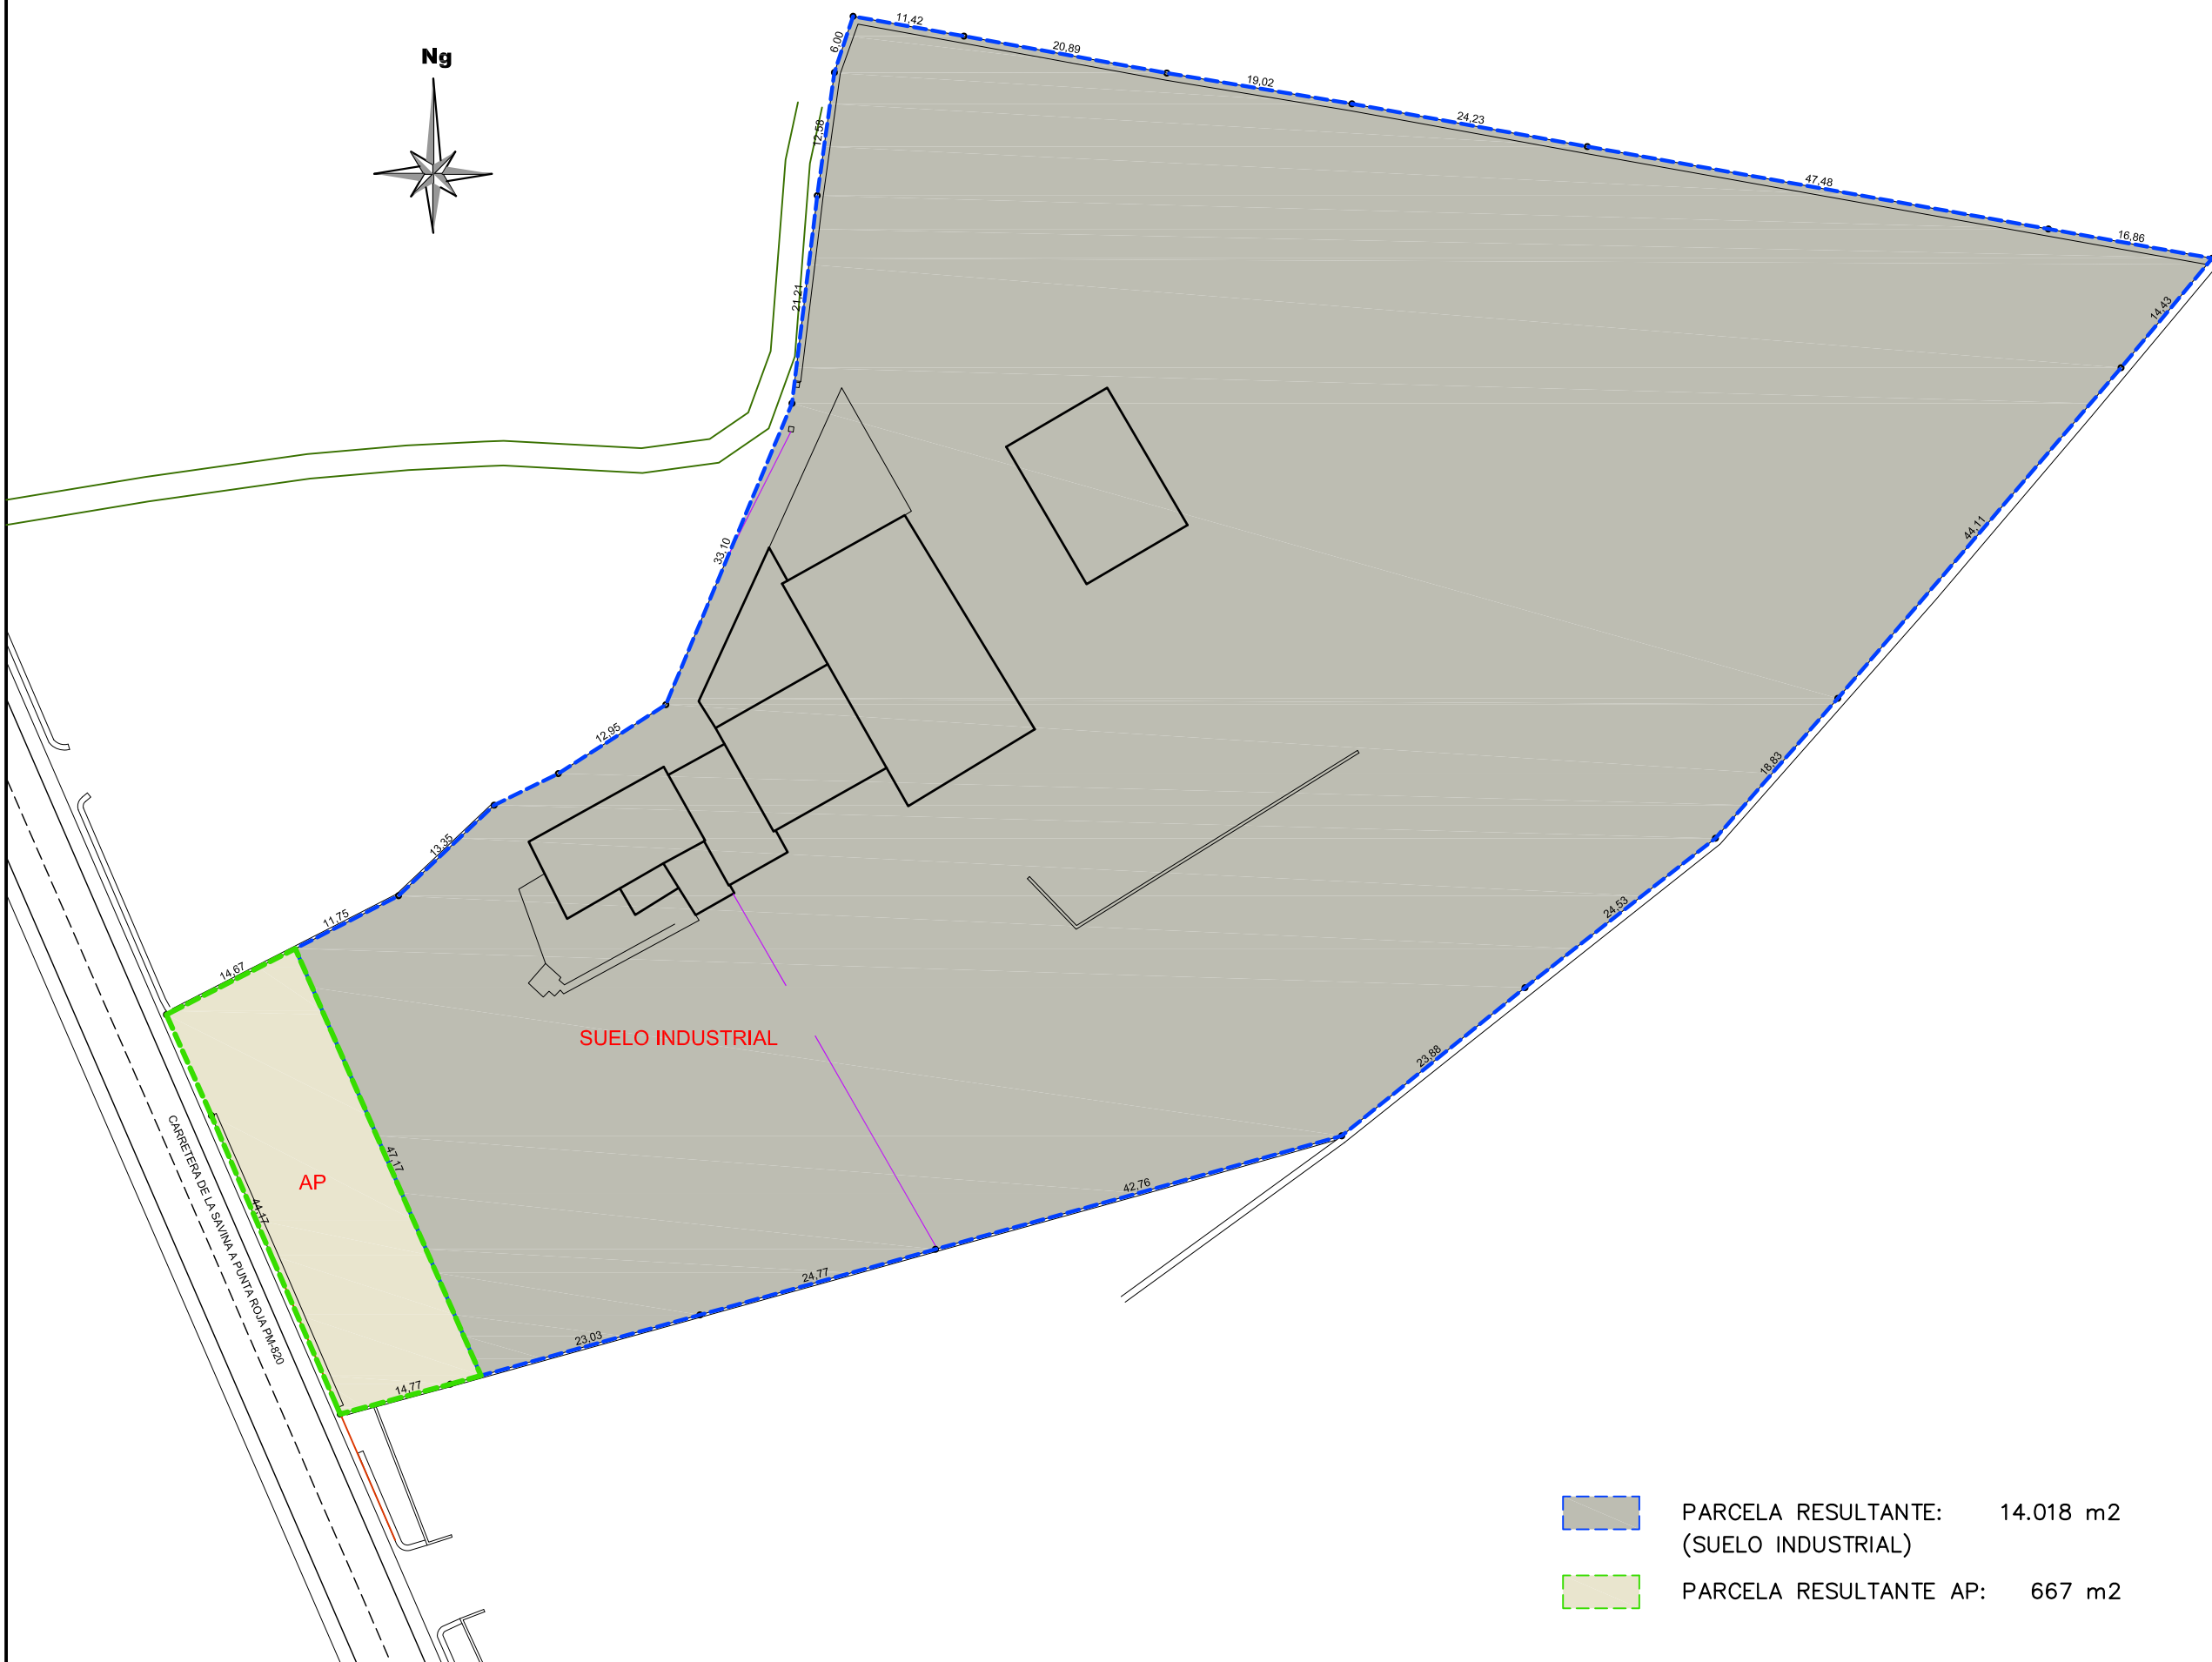


- PARCELA RESULTANTE: 14.018 m2 (SUELO INDUSTRIAL)
- PARCELA RESULTANTE AP: 667 m2

Provenza, 540 Estudi
Tel. 93-4553974
Fax. 93-4330106
08025 Barcelona

c/ Isidor Macabich, 29 1ºb
Tel/Fax. 971-322323
St. Francesc Xavier
07860 Formentera



Arquitecto: XAVIER OLIVELLA RIUS
Promotor: PROMOTORA INMOBILIARIA FORMENTERA S.A.
Proyecto: PROYECTO DE COMPENSACIÓN DE PROPIETARIO ÚNICO DE LA U.A. POL-04
Situación: POLÍGONO 7, PARCELA 43. FORMENTERA
Referencia: 1283
Fecha: JUNIO 2017
Escala: 1/1.500
Plano: PARCELAS RESULTANTES
Numero de plano: 6

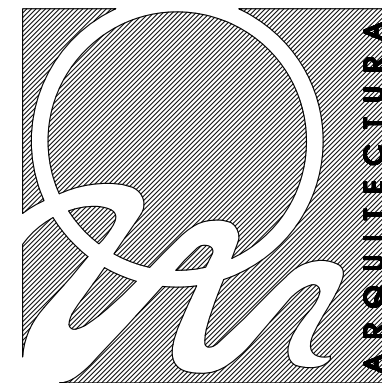

Arquitecto:
XAVIER OLIVELLA RIUS

Promotor:
PROMOTORA INMOBILIARIA
FORMENTERA S.A.

Proyecto:
PROYECTO DE COMPENSACIÓN DE
PROPIETARIO ÚNICO DE LA U.A.
POL-04

Situación:
POLÍGONO 7, PARCELA 43.
FORMENTERA

Referencia:
1283

Fecha:
JUNIO 2017


Escala:
1/1.500

Plano:
SUPERPOSICIÓN DE LA FINCA
APORTADA Y PARCELAS
RESULTANTES

Numero de plano:

7

 FINCA APORTADA: 14.685 m2

 PARCELA RESULTANTE: 14.018 m2
(SUELO INDUSTRIAL)

 PARCELA RESULTANTE AP: 667 m2

Provenza, 540 Estudi
Tel. 93-4553974
Fax. 93-4330106
08025 Barcelona

c/ Isidor Macabich, 29 1ºb
Tel/Fax. 971-322323
St. Francesc Xavier
07860 Formentera

estudi @ omarquitectura.com