


Parcela ①  
Prop.: Maria Torres Roig  
Antonia Torres Roig  
**Superficie: 1861.00m<sup>2</sup>**  
Finca registrada nº 49  
Superficie registrada: 2500.0m<sup>2</sup>  
Finca de "Can Carles"

SIMBOLOGIA	
	Parcela
	Carretera
	Carretera
	Limites de parcela
	Hitos o placas significativas
	Parcela cultivable
	Siembra
	Boque
	Edificacions
	Propiedad

## UA-SFC-05

### Calificaciones y Superficies

	EL-PR (Zona Verde Privada): 674.60m <sup>2</sup>
	EU (Zona Urbana): 620.70m <sup>2</sup>
	EL-P (Zona Verde Pública): 273.70m <sup>2</sup>
	V-Este (Cesión Aceras): 105.30m <sup>2</sup>
	V-Oeste (Cesión Aceras): 74.47m <sup>2</sup>
	V (Cesión Viales): 112.23m <sup>2</sup>

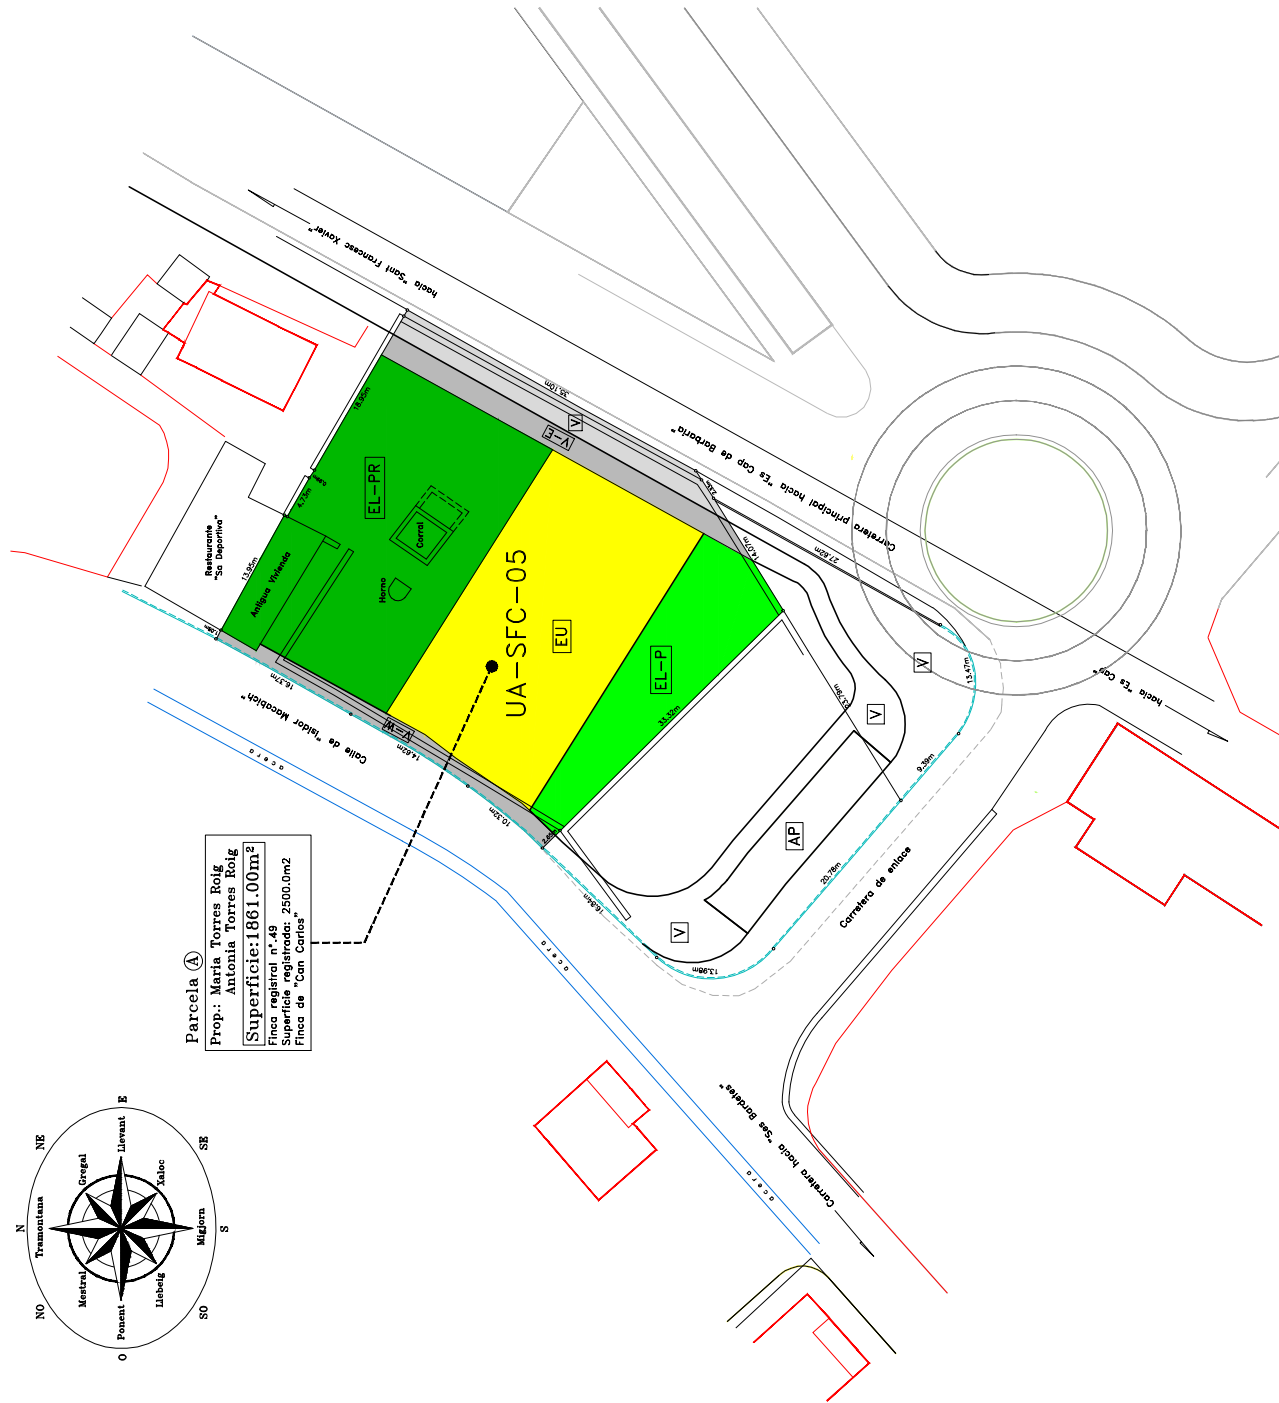

LEVANTAMIENTO TOPOGRAFICO	
PLANIMETRIA	PLANIMETRIA
PARCELA SITUADA EN ZONA SUR DE "SANT FRANCISC XAVIER" (ZONA VERDE PRIVADA) DEL TERMINO MUNICIPAL DE FORMENTERA (ISLA DE FORMENTERA) (BALEARES)	
Escala: 1/250	FECHA: 08-04-2011
Propietario: Maria Torres Roig	COLEGIO Nº: 2854
Delegación de: Conuquid Valencia	Intervención Nº:
Ref.: 1400	Anula al :
Anulado por:	Anulado por:
Antonio Mayans Serra	