


PLA ZONAL OCUPACIÓ

PI. Porta pintada

1804 m²

 ZONA
SUPERFICIADA

 ZONA
TRAFICO RODADO

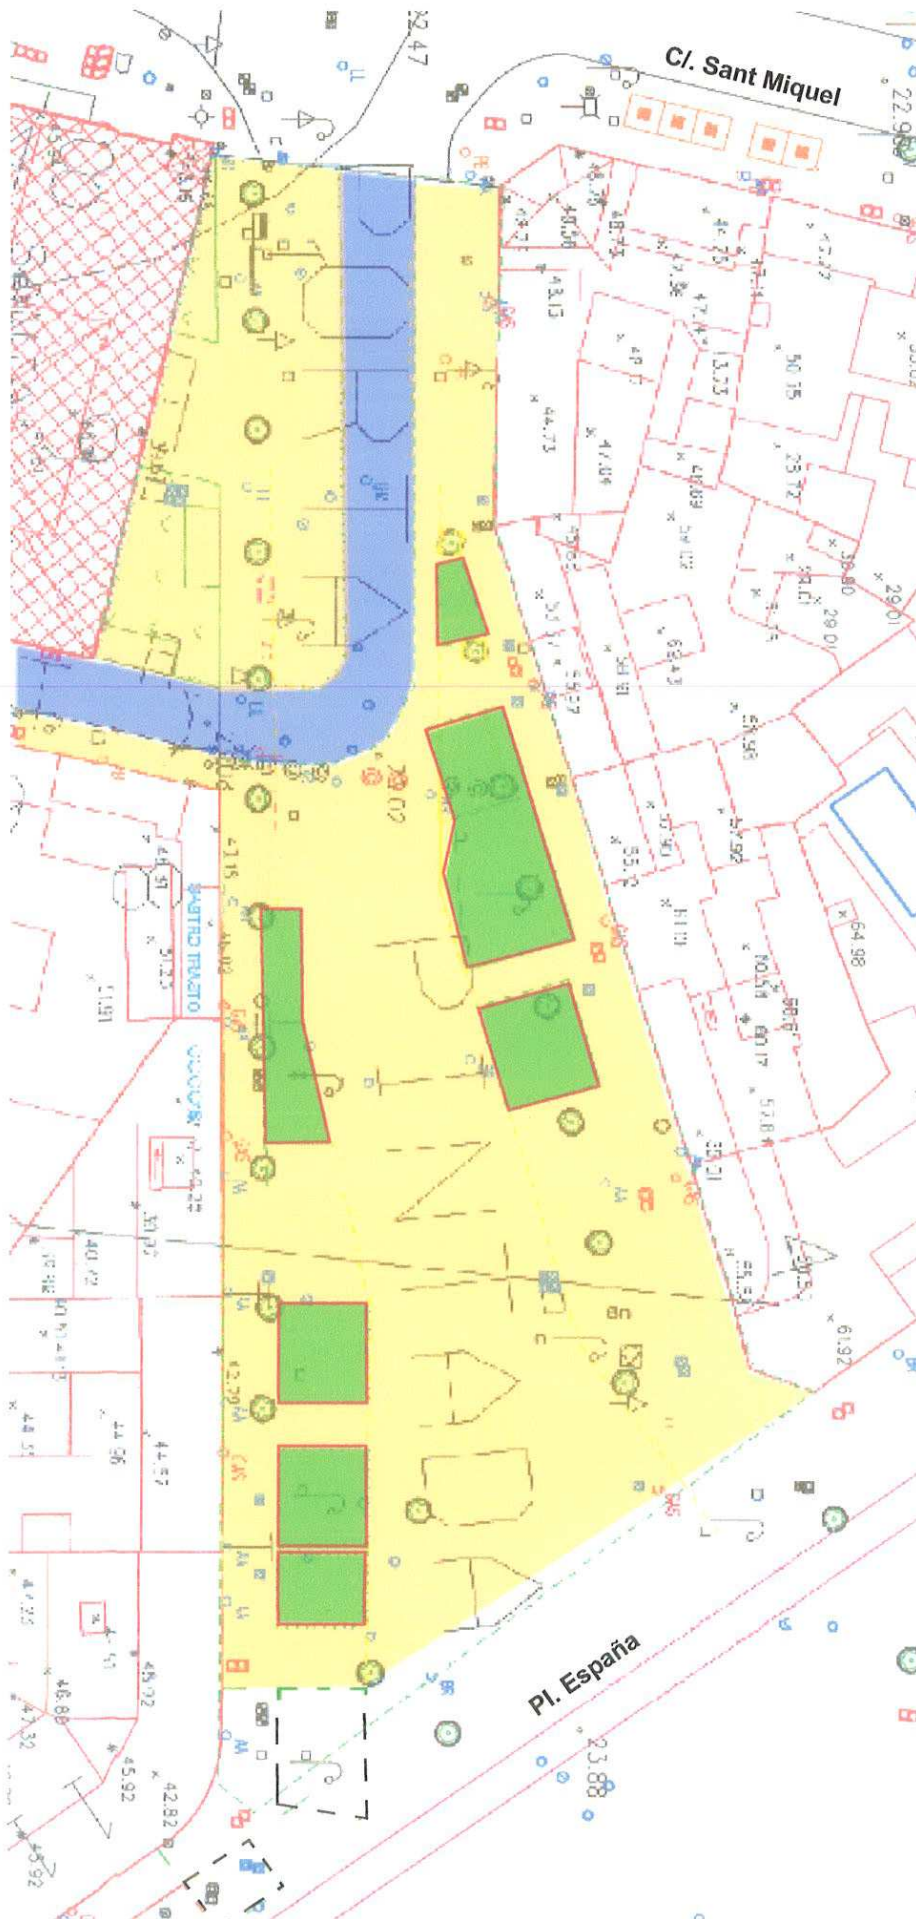

1804 m² 100%

%OCUPACIÓN
EN PLAZA

OCUPACIÓN
ACTUAL

219,93 m²



12,13 %

SUP. PLAZA 824,58 M2

SUP. OCUPACION ② 17,74 m2

 SUP. OCUPACION ③ 20,17 m2

37,91 m2

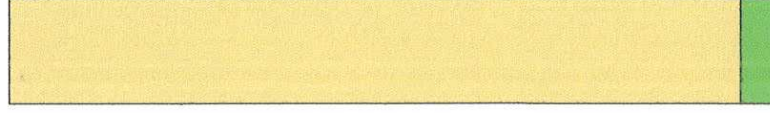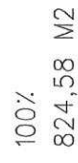


6%
37,91 M2



Pl. Capellers
SUPERFICIE 479 m²

**ZONA
SUPERFICIADA**

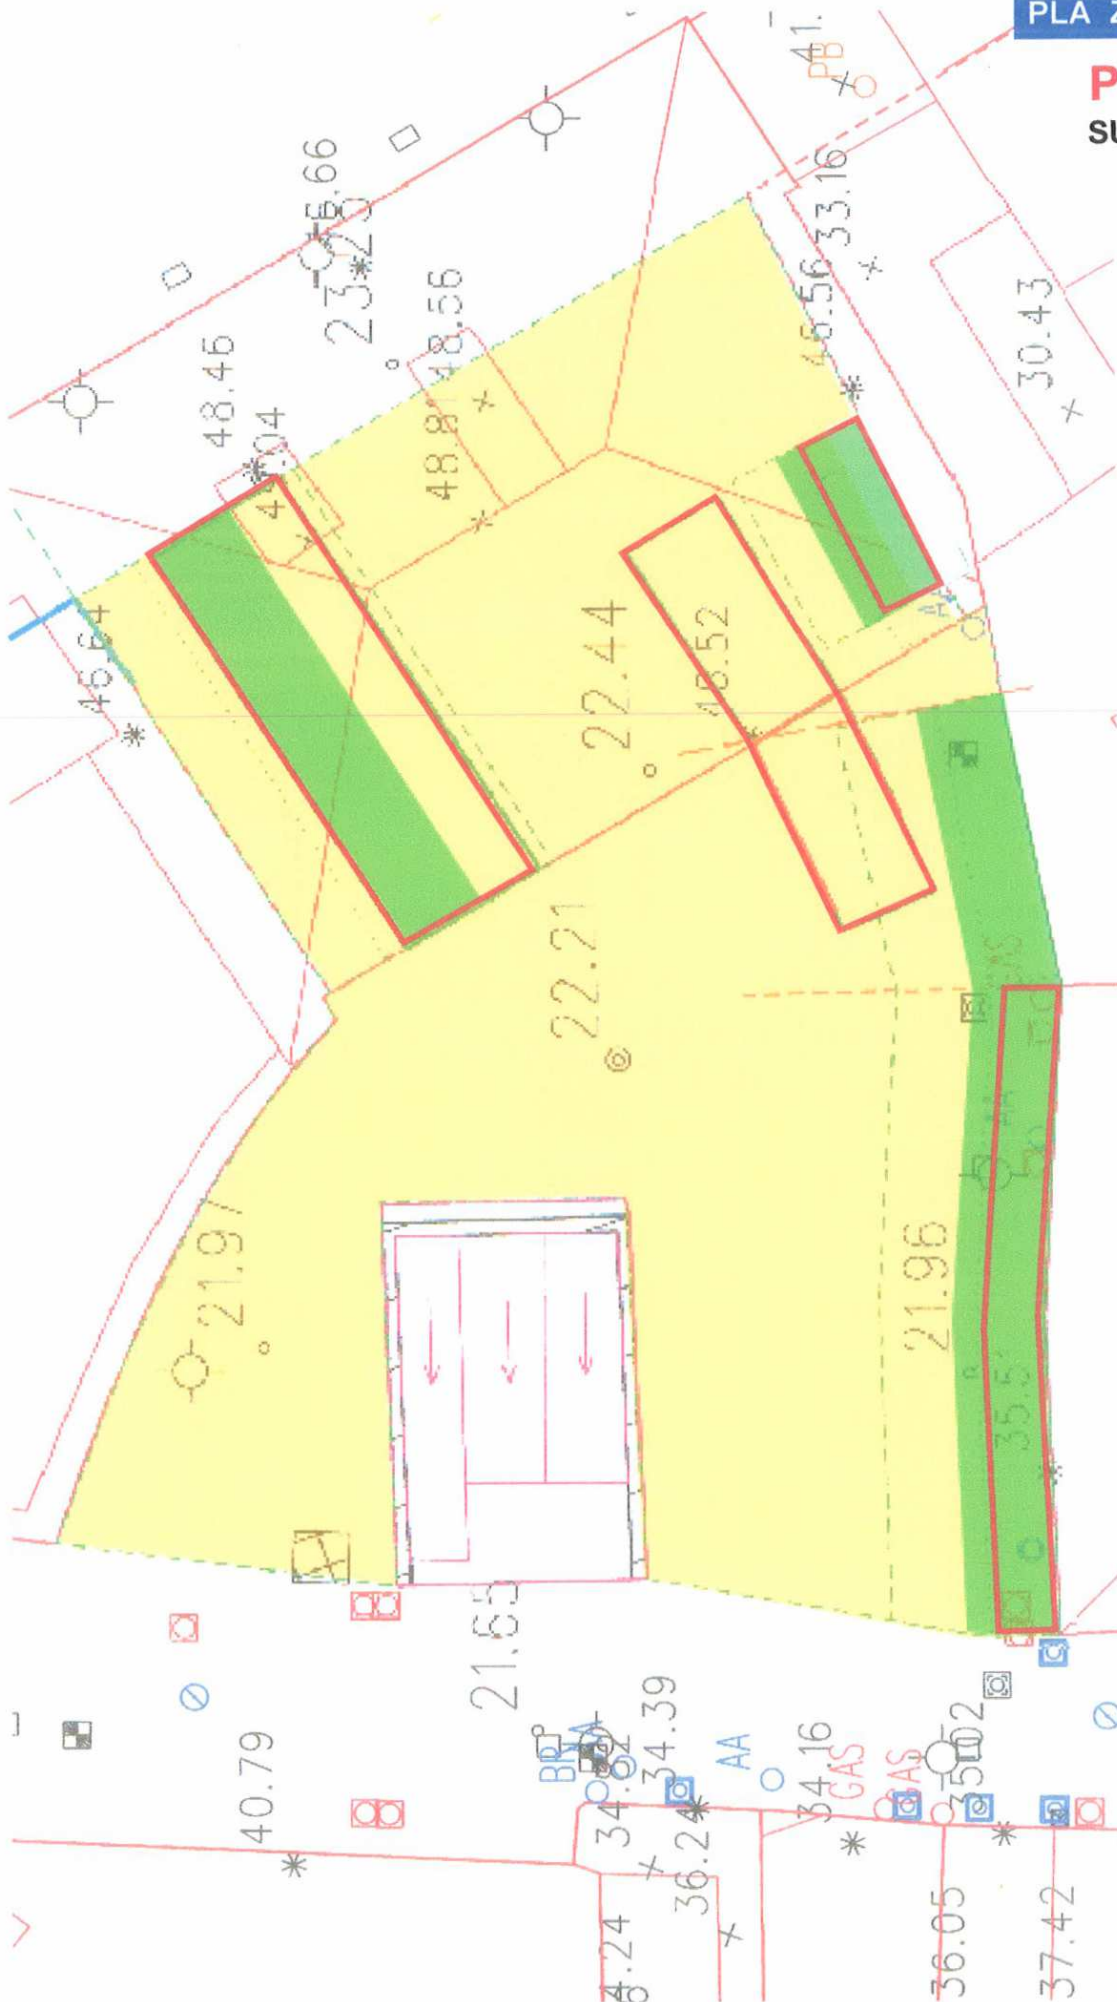

479m² 100%

%OCUPACIÓN
EN PLAZA

OCUPACIÓN
ANTERIOR


82,38 m² 17,19%

OCUPACIÓN
PROPUESTA
NOV. 2017

72,68 m² 15,17%



PI. Coll
SUPERFICIE 416 m²

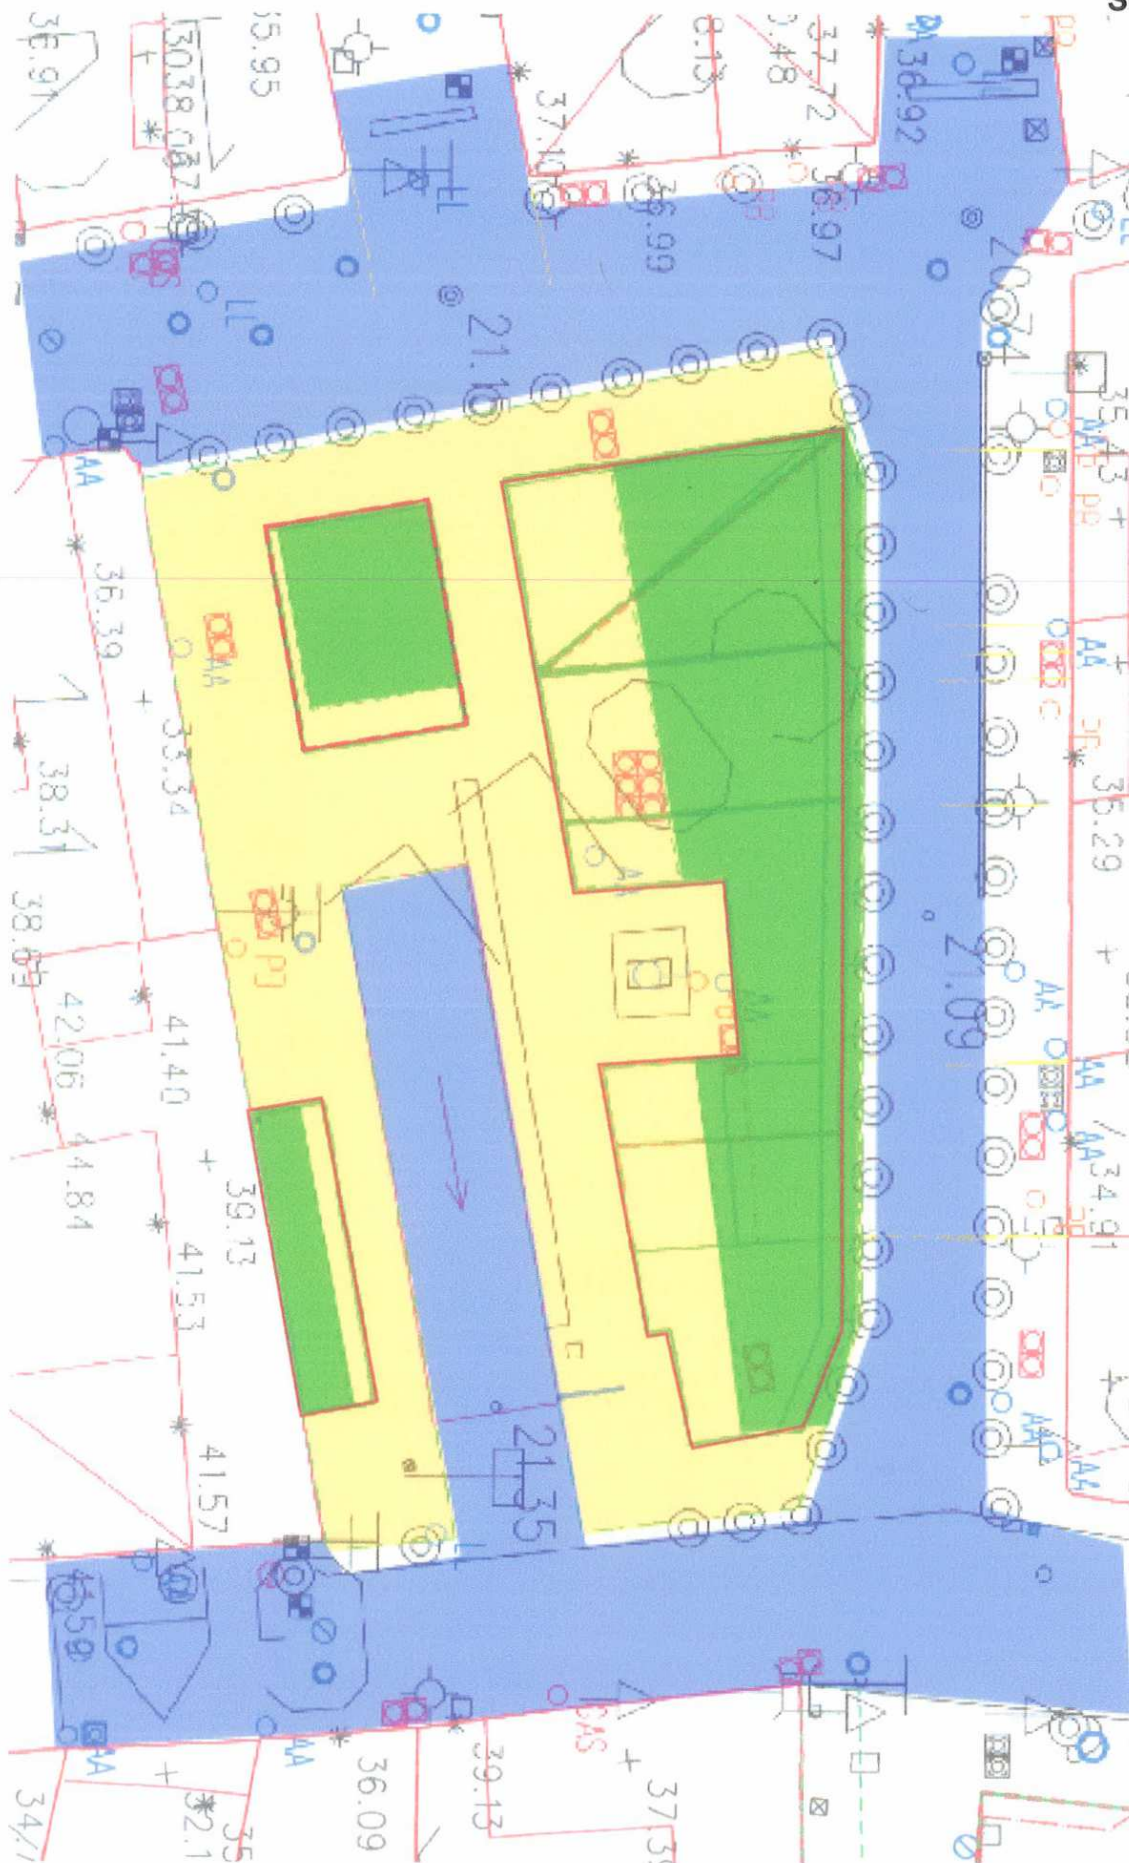

**ZONA
SUPERFICIADA**

**ZONA
TRAFICO RODADO**

**OCUPACIÓN
ANTERIOR**


**REDUCCIÓN
PROPUESTA
NOV. 2017**




PLA ZONAL OCUPACIÓ


Principio C/ Sindicat


SUPERFICIE 275,86 m²

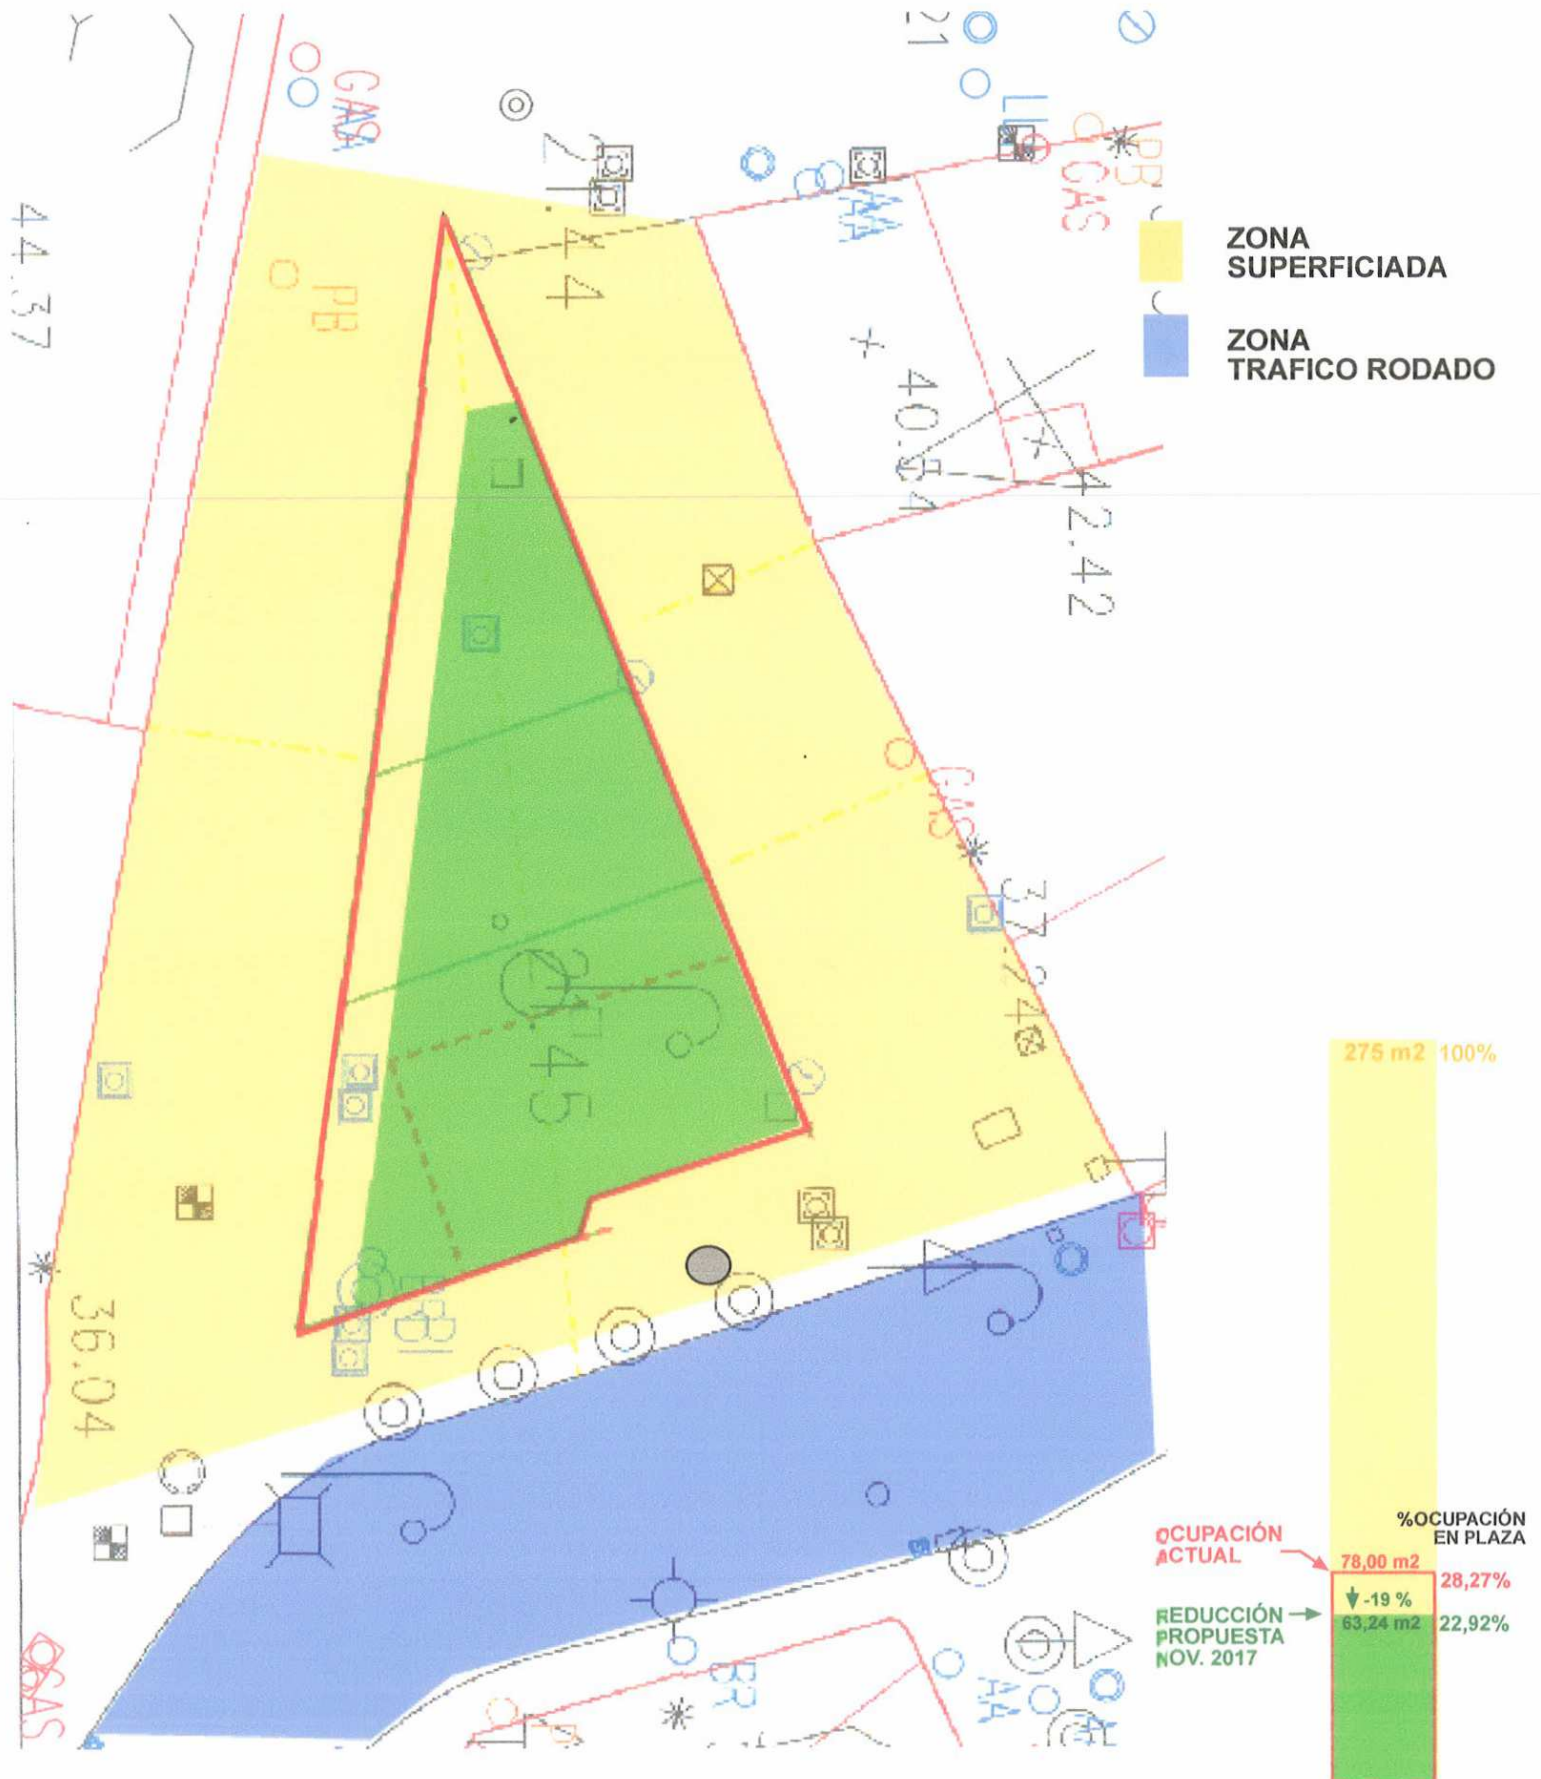

Pl. Mercè
SUPERFICIE 218 m²

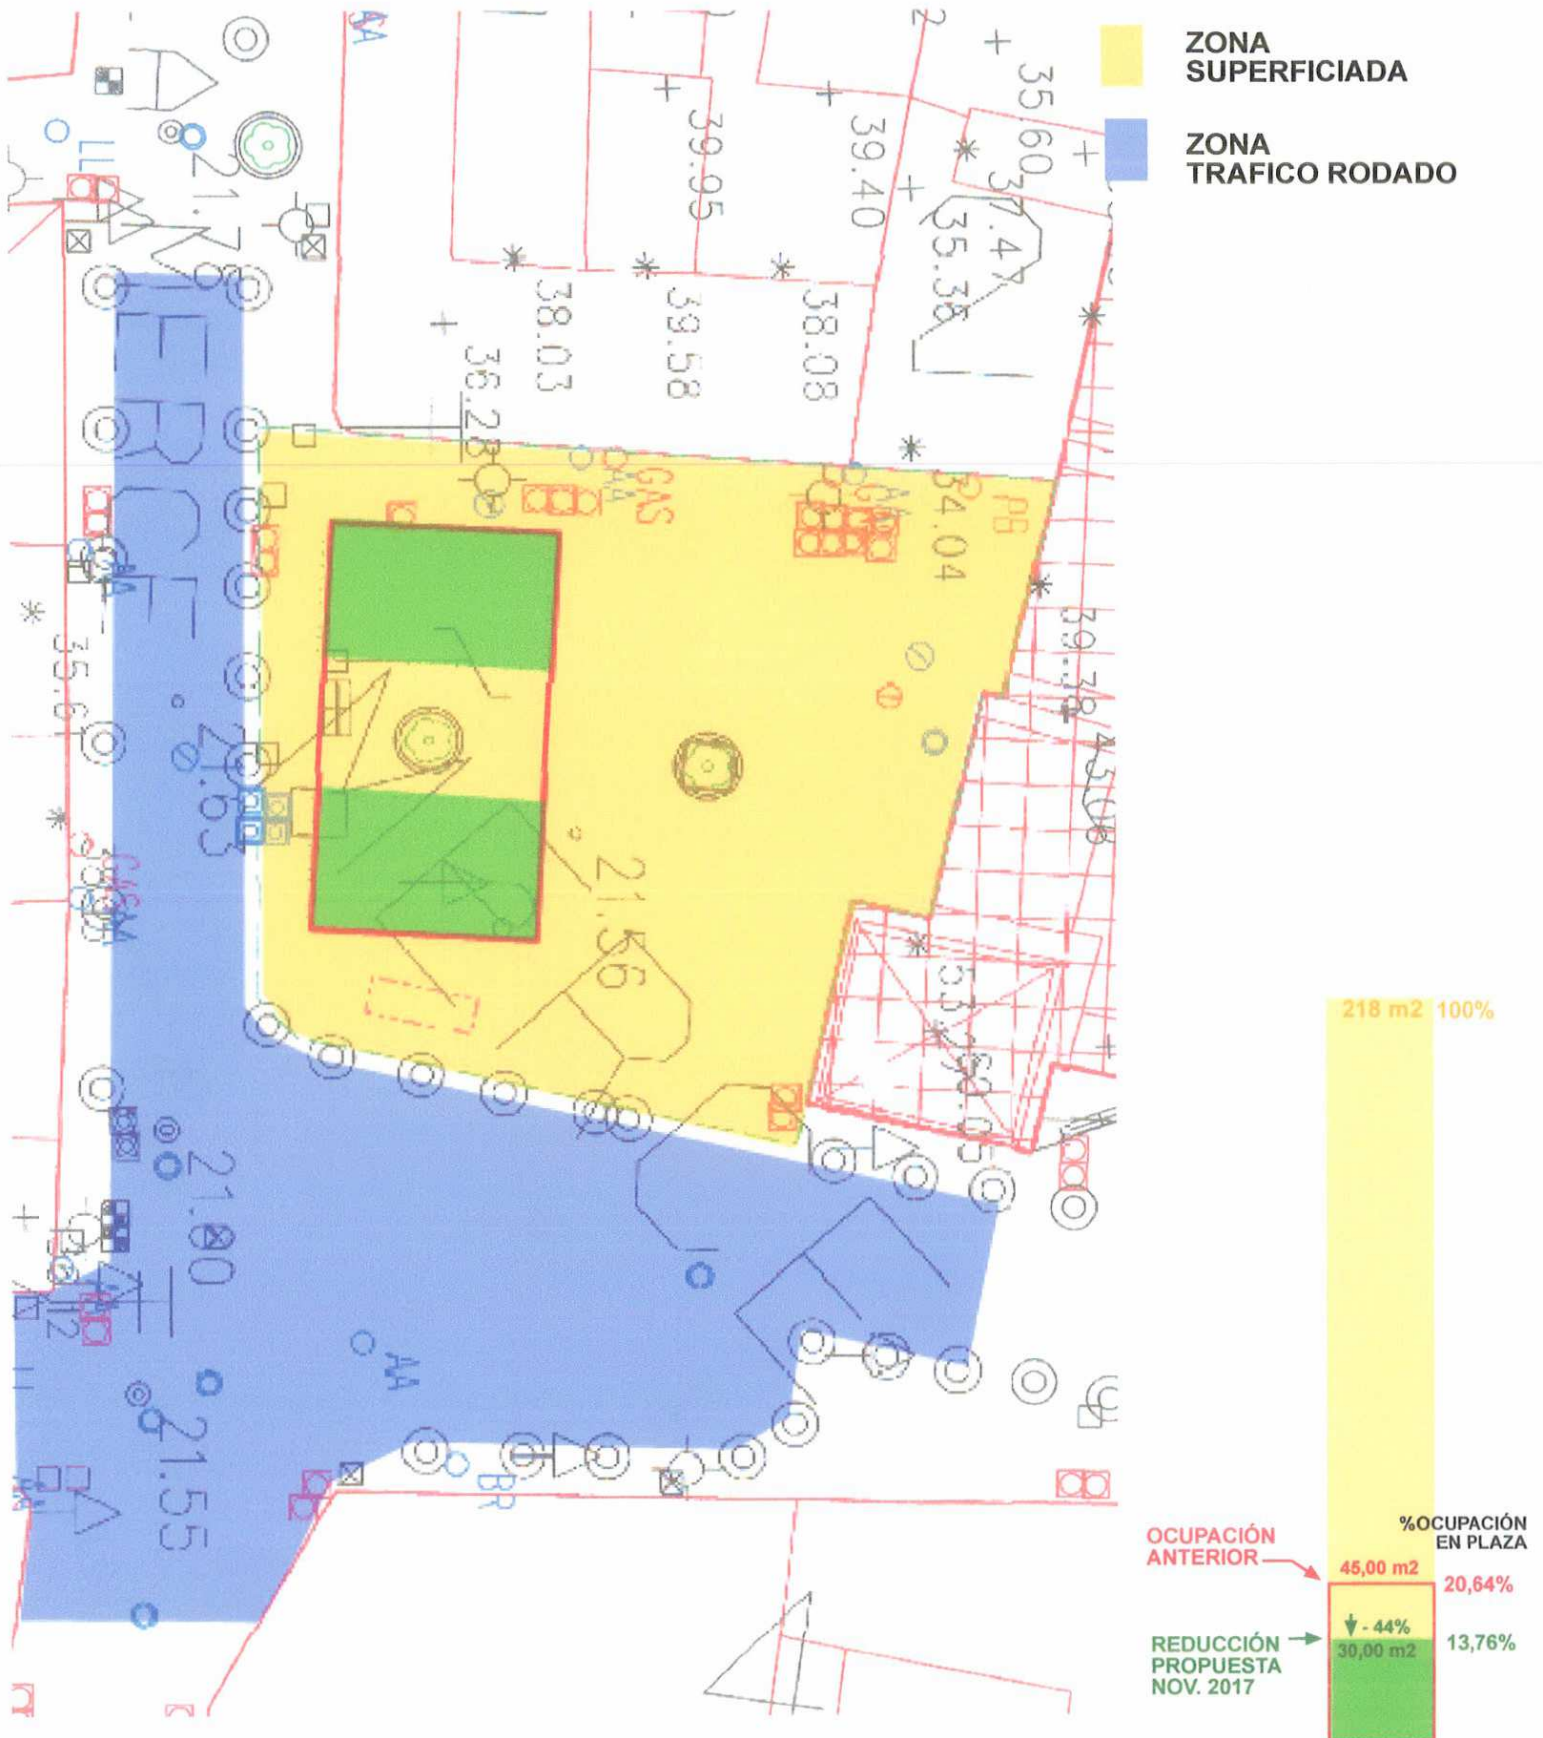

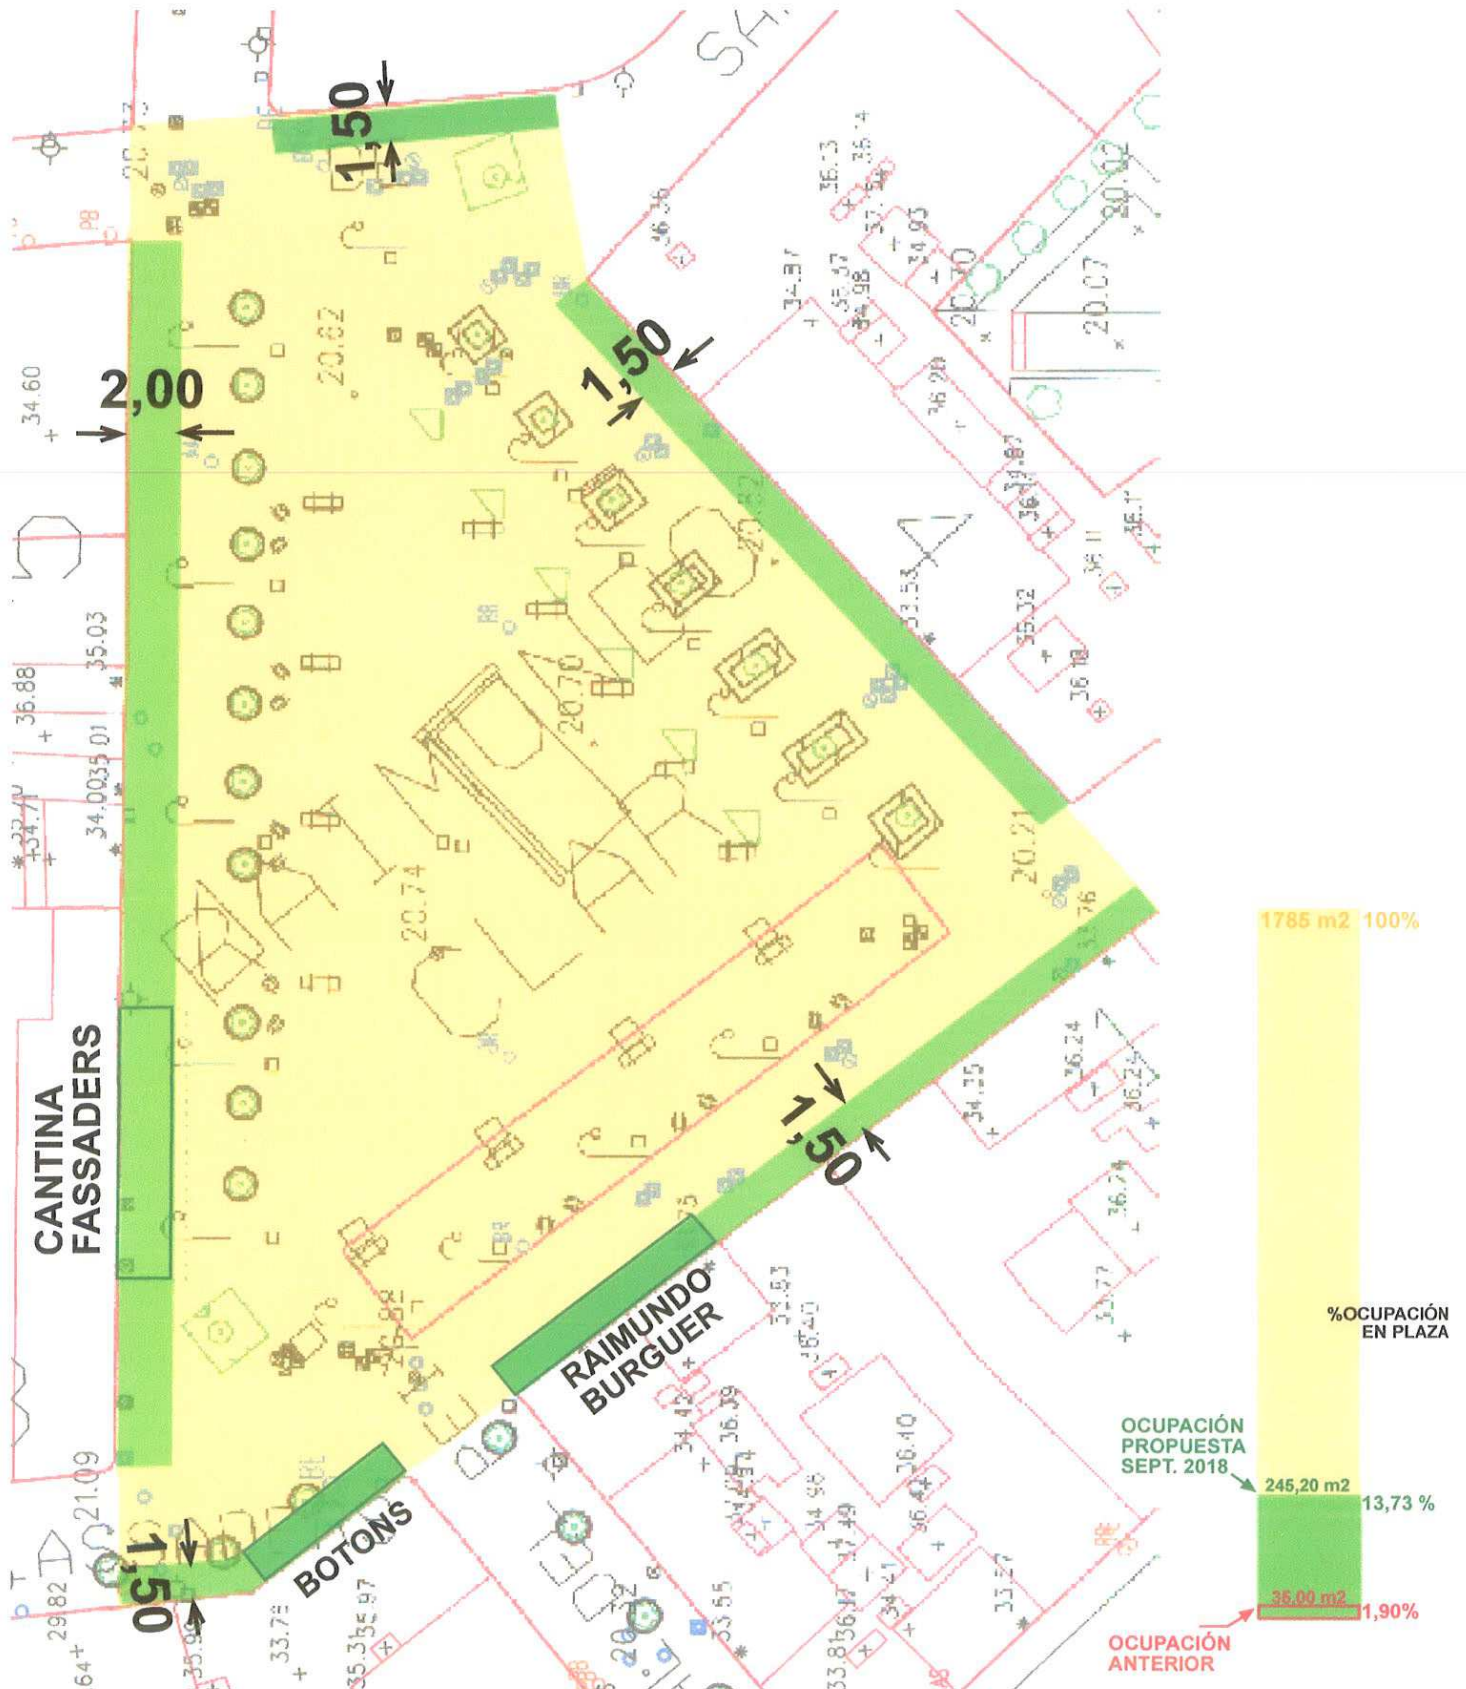

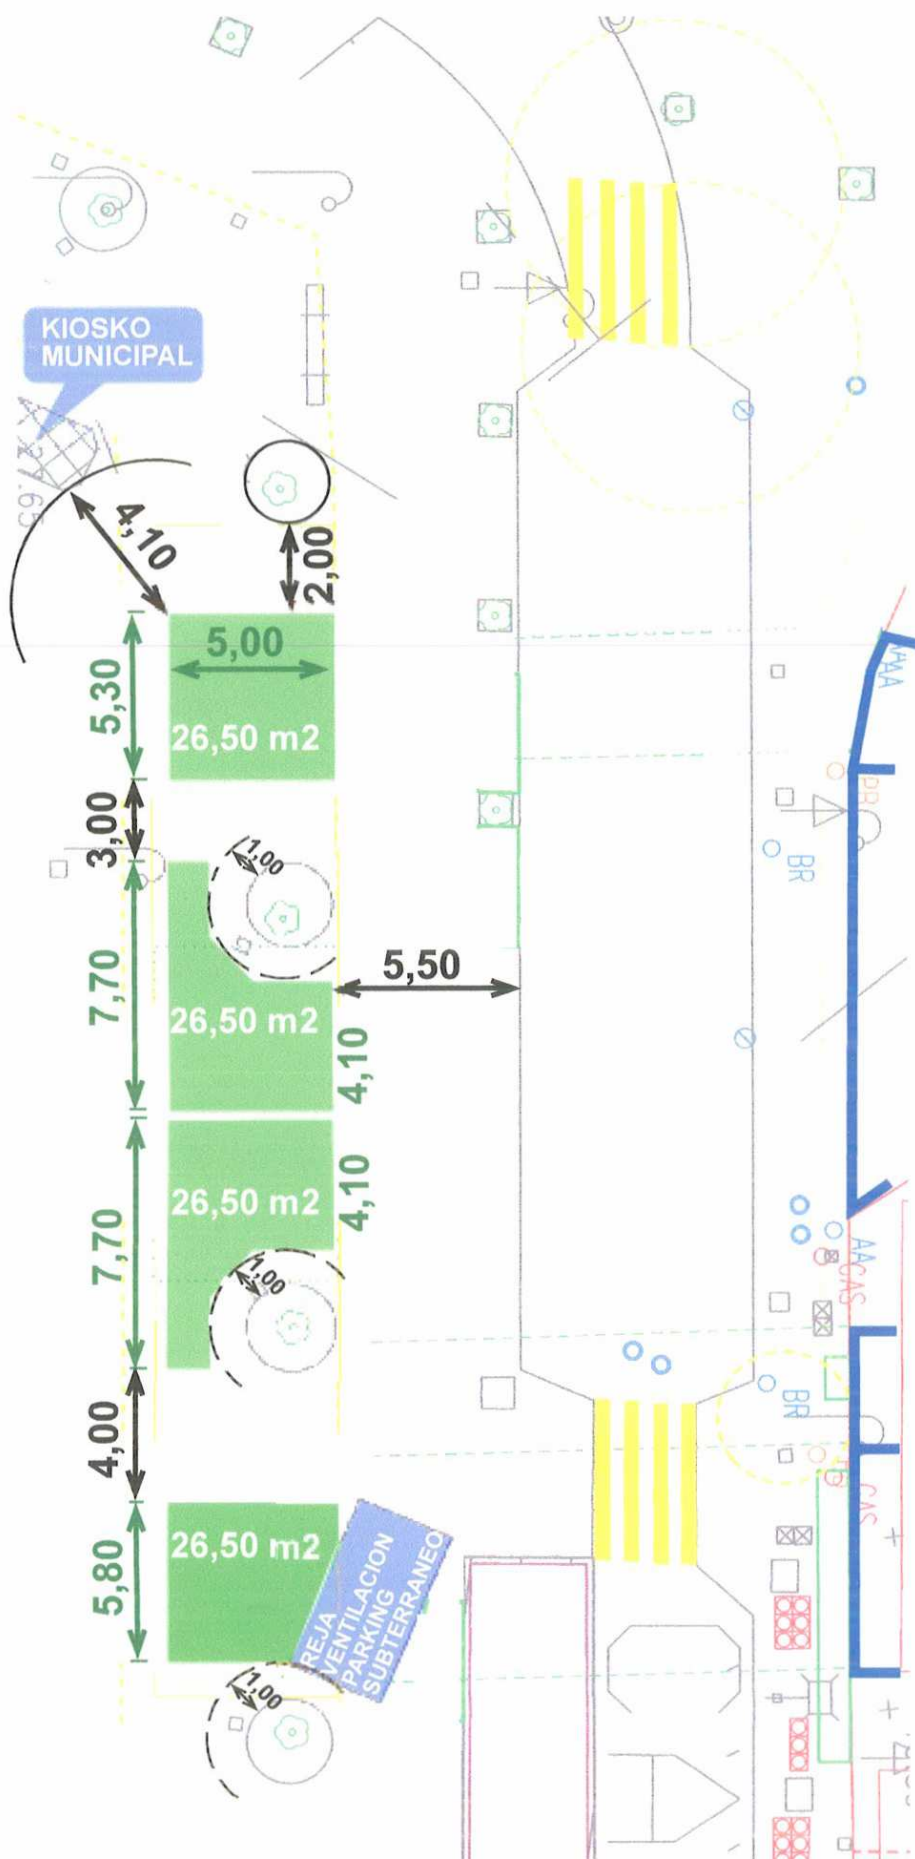

**%OCUPACIÓN
EN PLAZA**

OCUPACIÓN ANTERIOR \

121,32 m2 6,18%

OCUPACIÓN
PROPUESTA
SEPT. 2017

106,00 m2 4,50 %

PLAN ZONAL OCUPACIÓ

Ramblas

TRAM 1

OCUPACIONS

1

**RESUMEN
RAMBLAS
PARTE CENTRAL**

4284,54 m2 100%


**% OCUPACIÓN
EN PLAZA**

**OCUPACIÓN
ANTERIOR**

447,41 m2 10,44 %

**OCUPACIÓN
PROPUESTA
SEPT. 2018**

146,53 m2 3,41 %

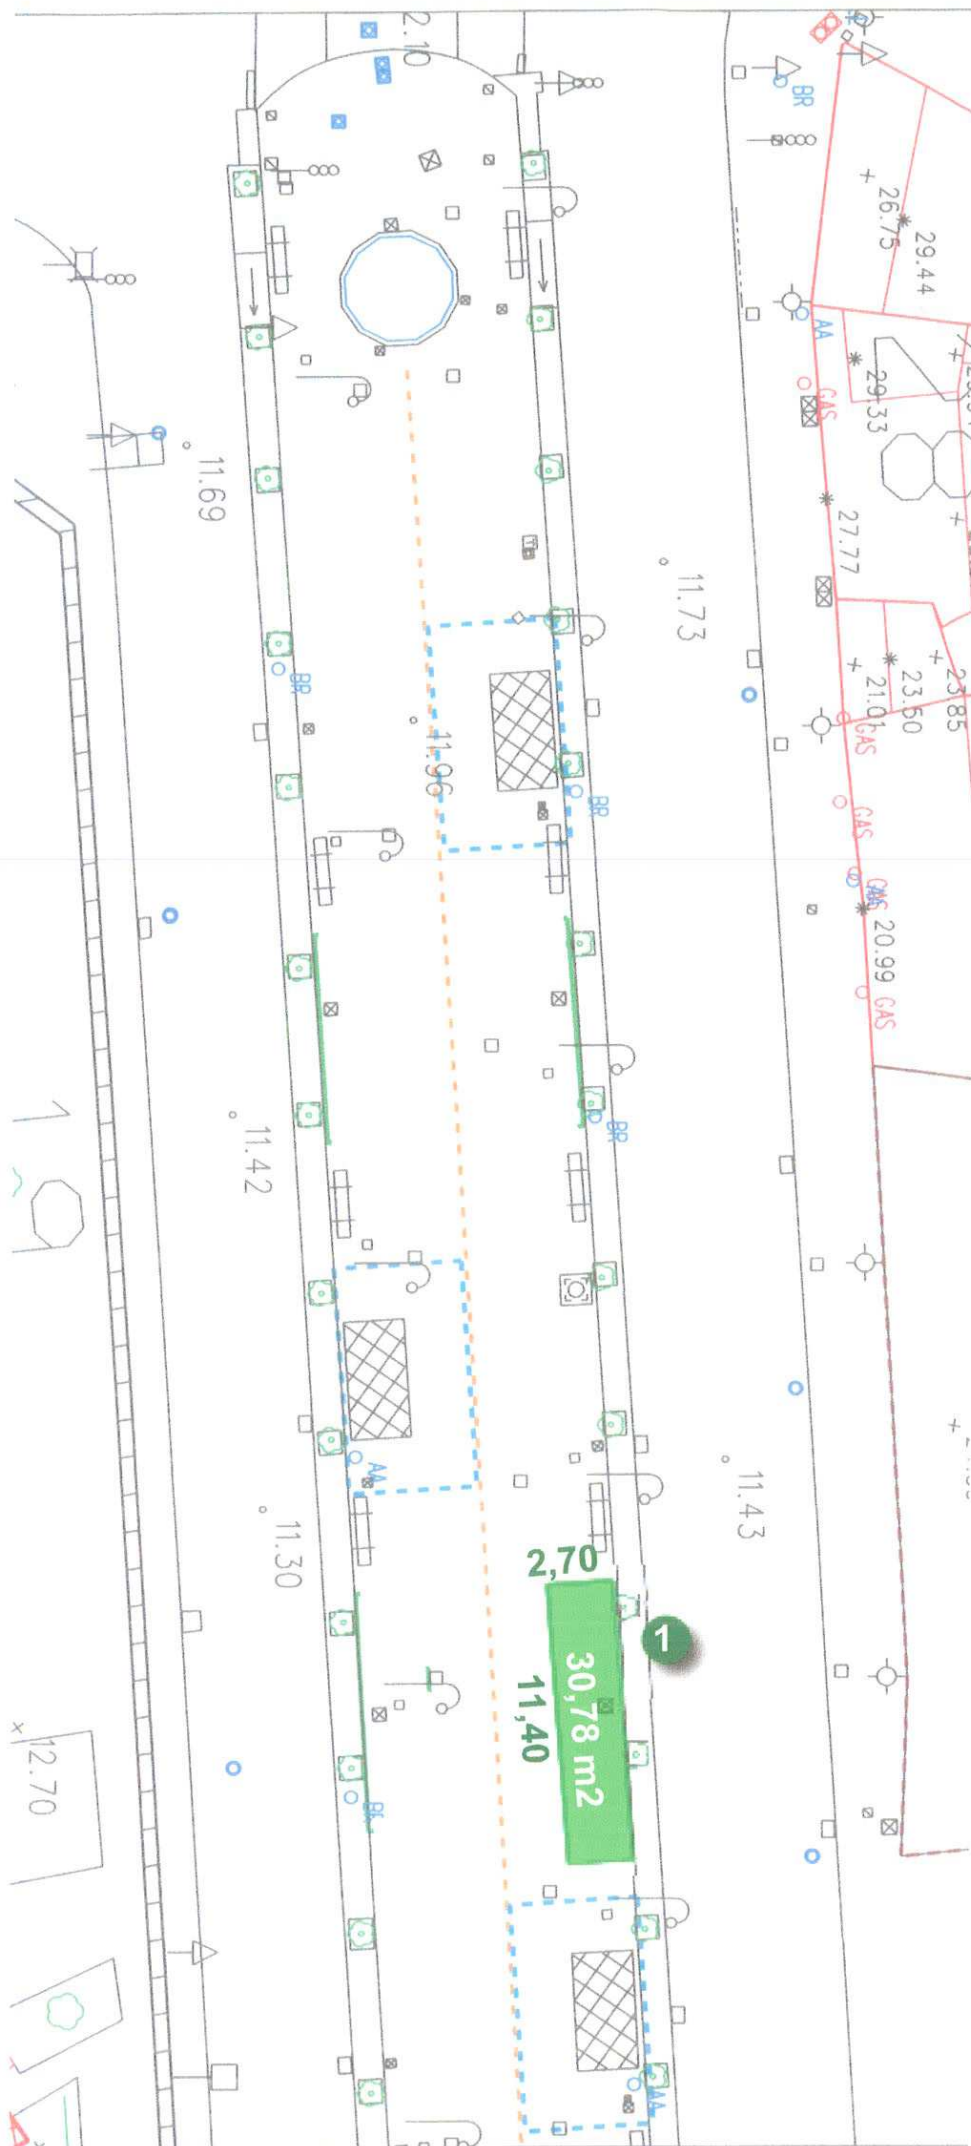


PLAN ZONAL OCUPACIÓ

Ramblas

TRAM 2

OCUPACIONS

2

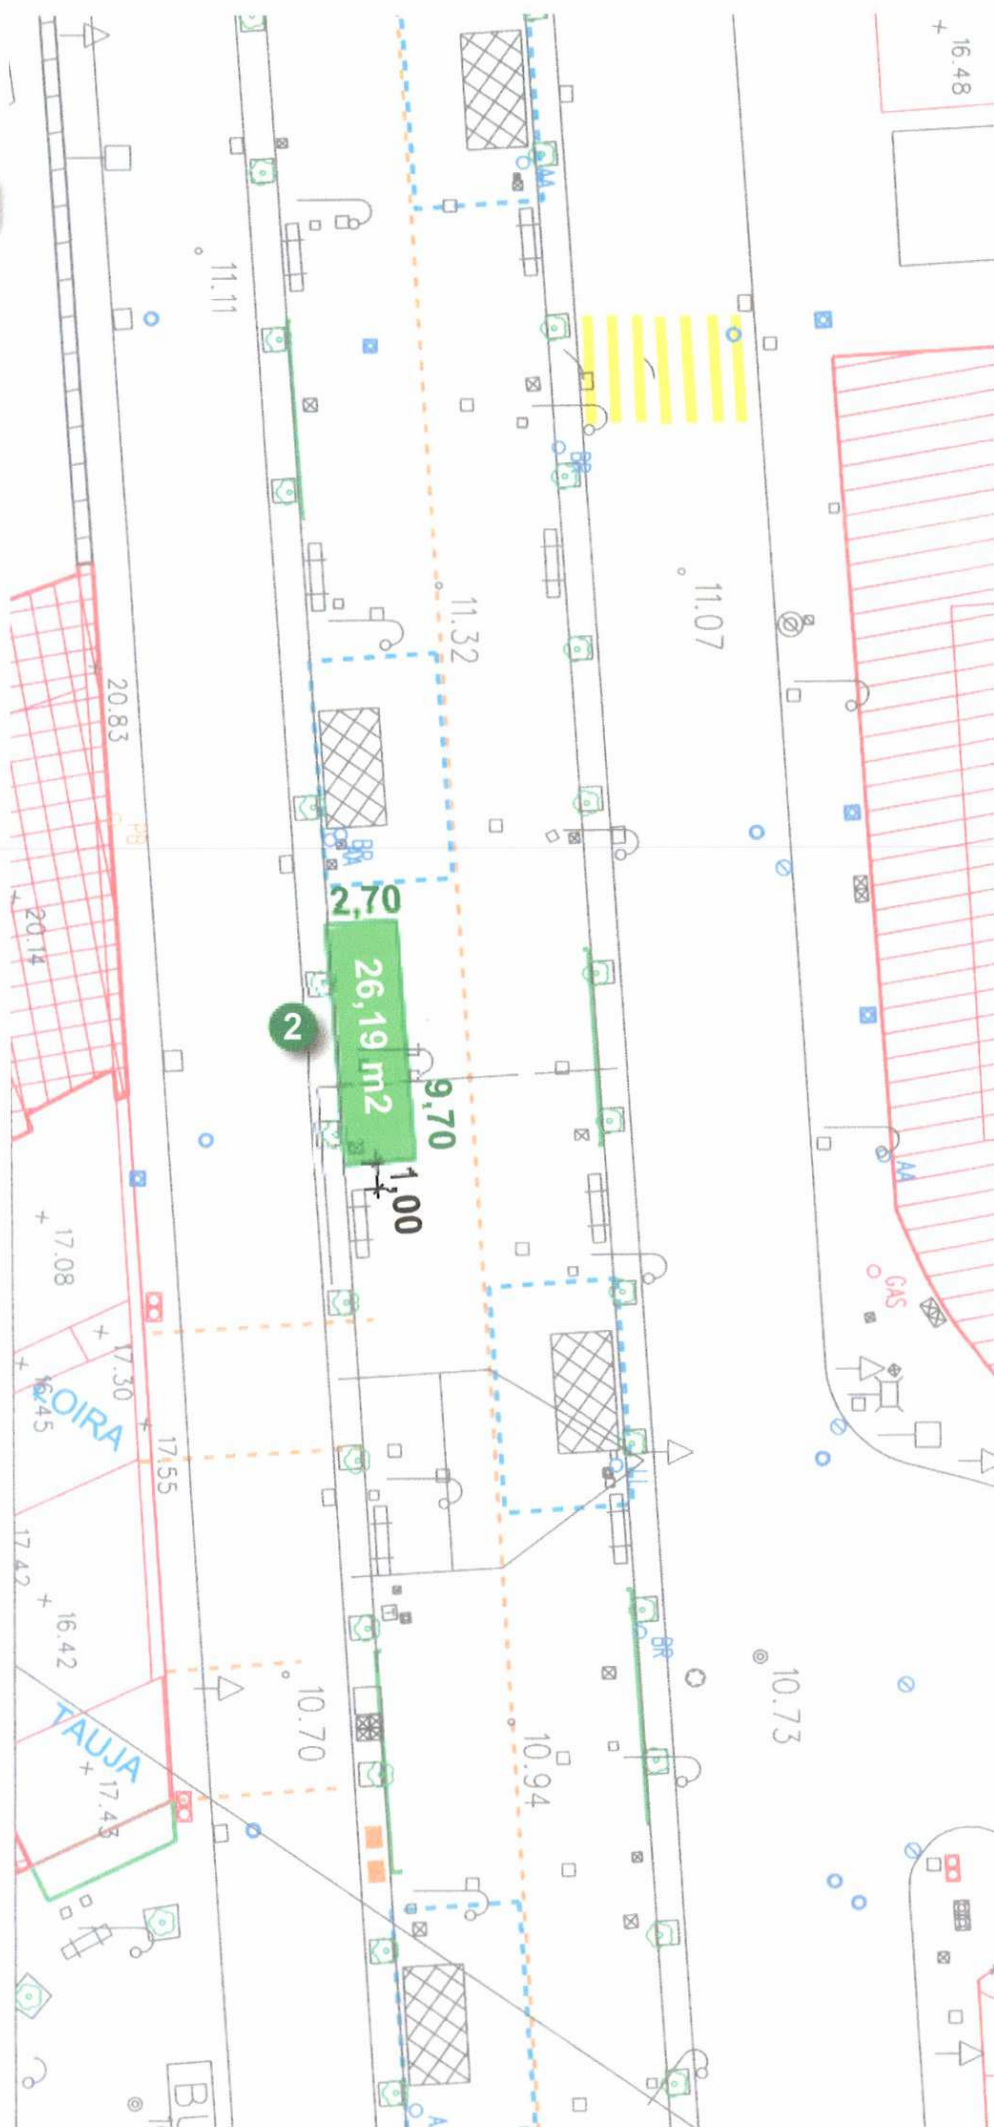

PLAN ZONAL OCUPACIÓ


Ramblas

TRAM 4

OCUPACIONS

5

6

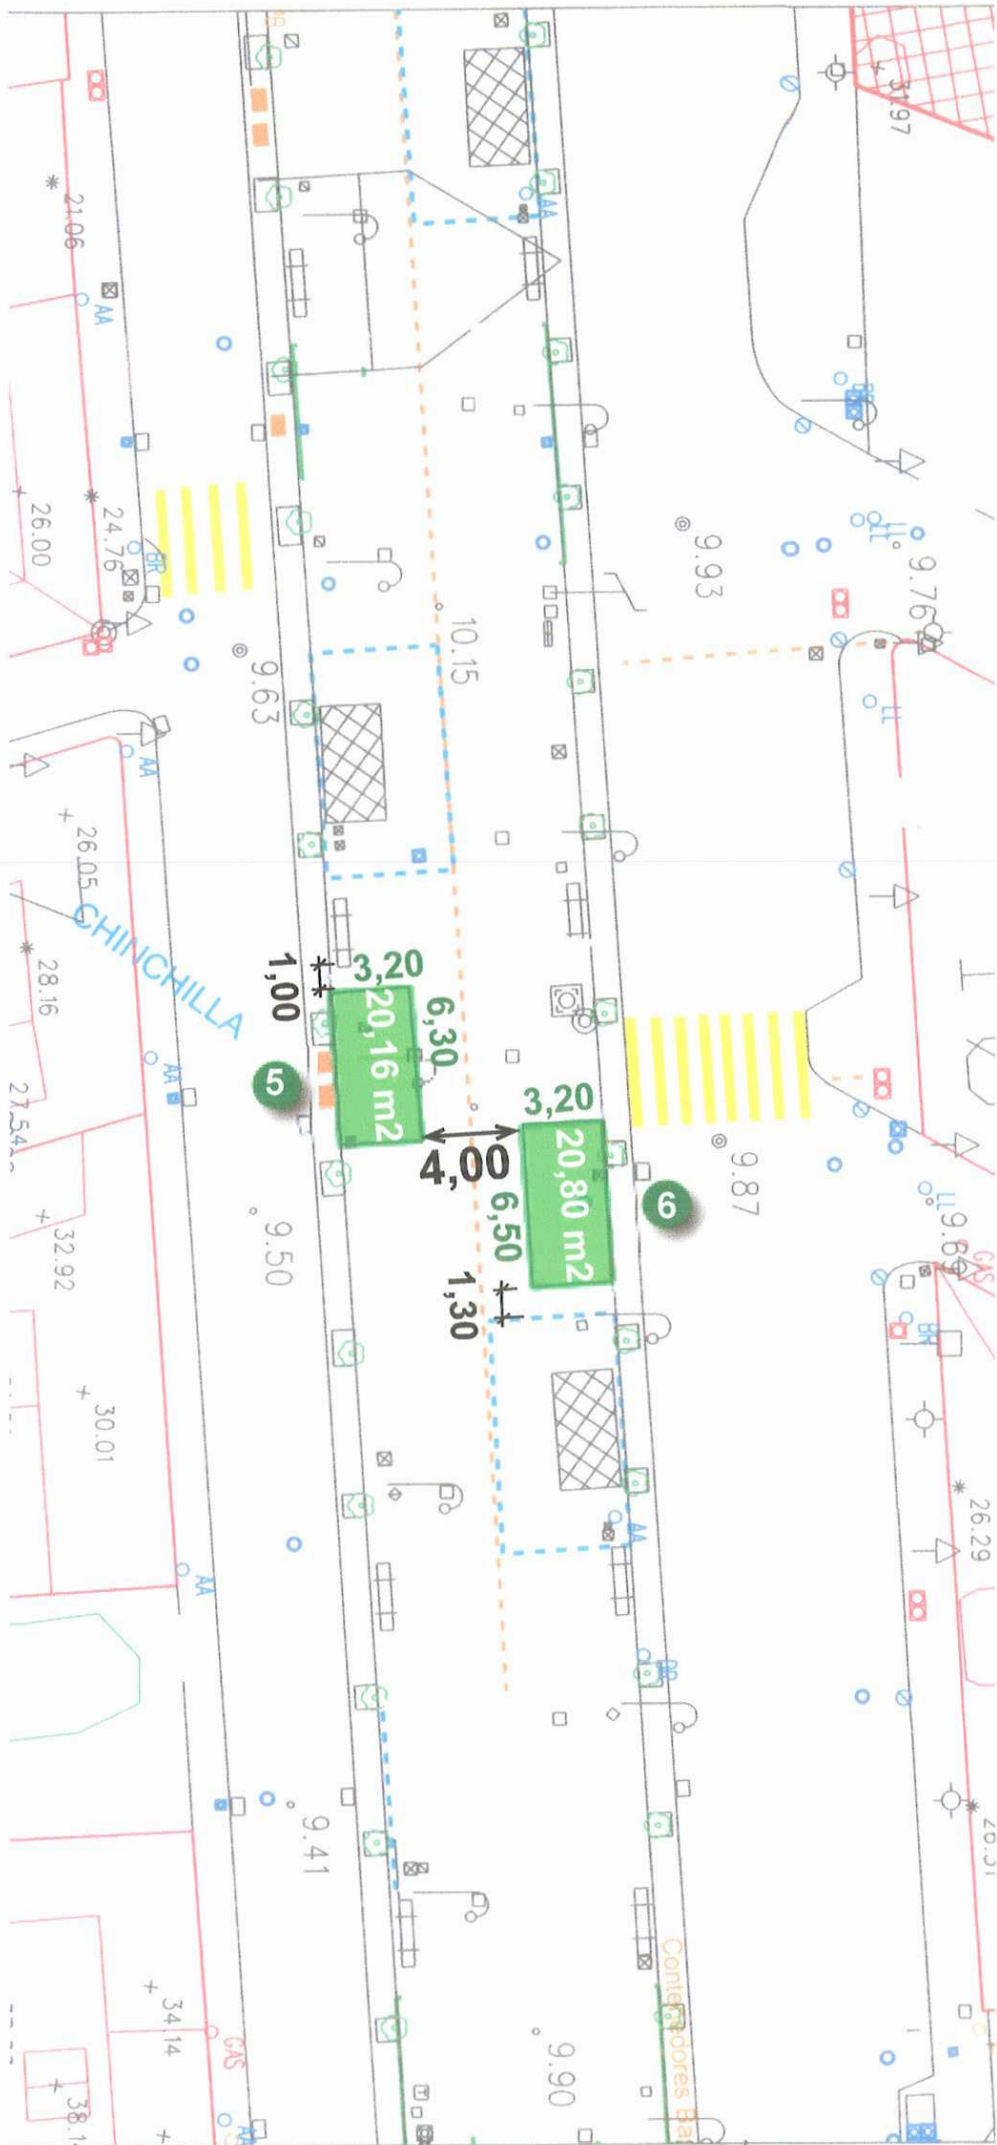

PLAN ZONAL OCUPACIÓ

Ramblas

TRAM 5

OCUPACIONS

