


LLEGENDA

- Xarxa viària del Consell de Mallorca
- Tram objecte de cessió al municipi
- Inici carretera
- Final carretera

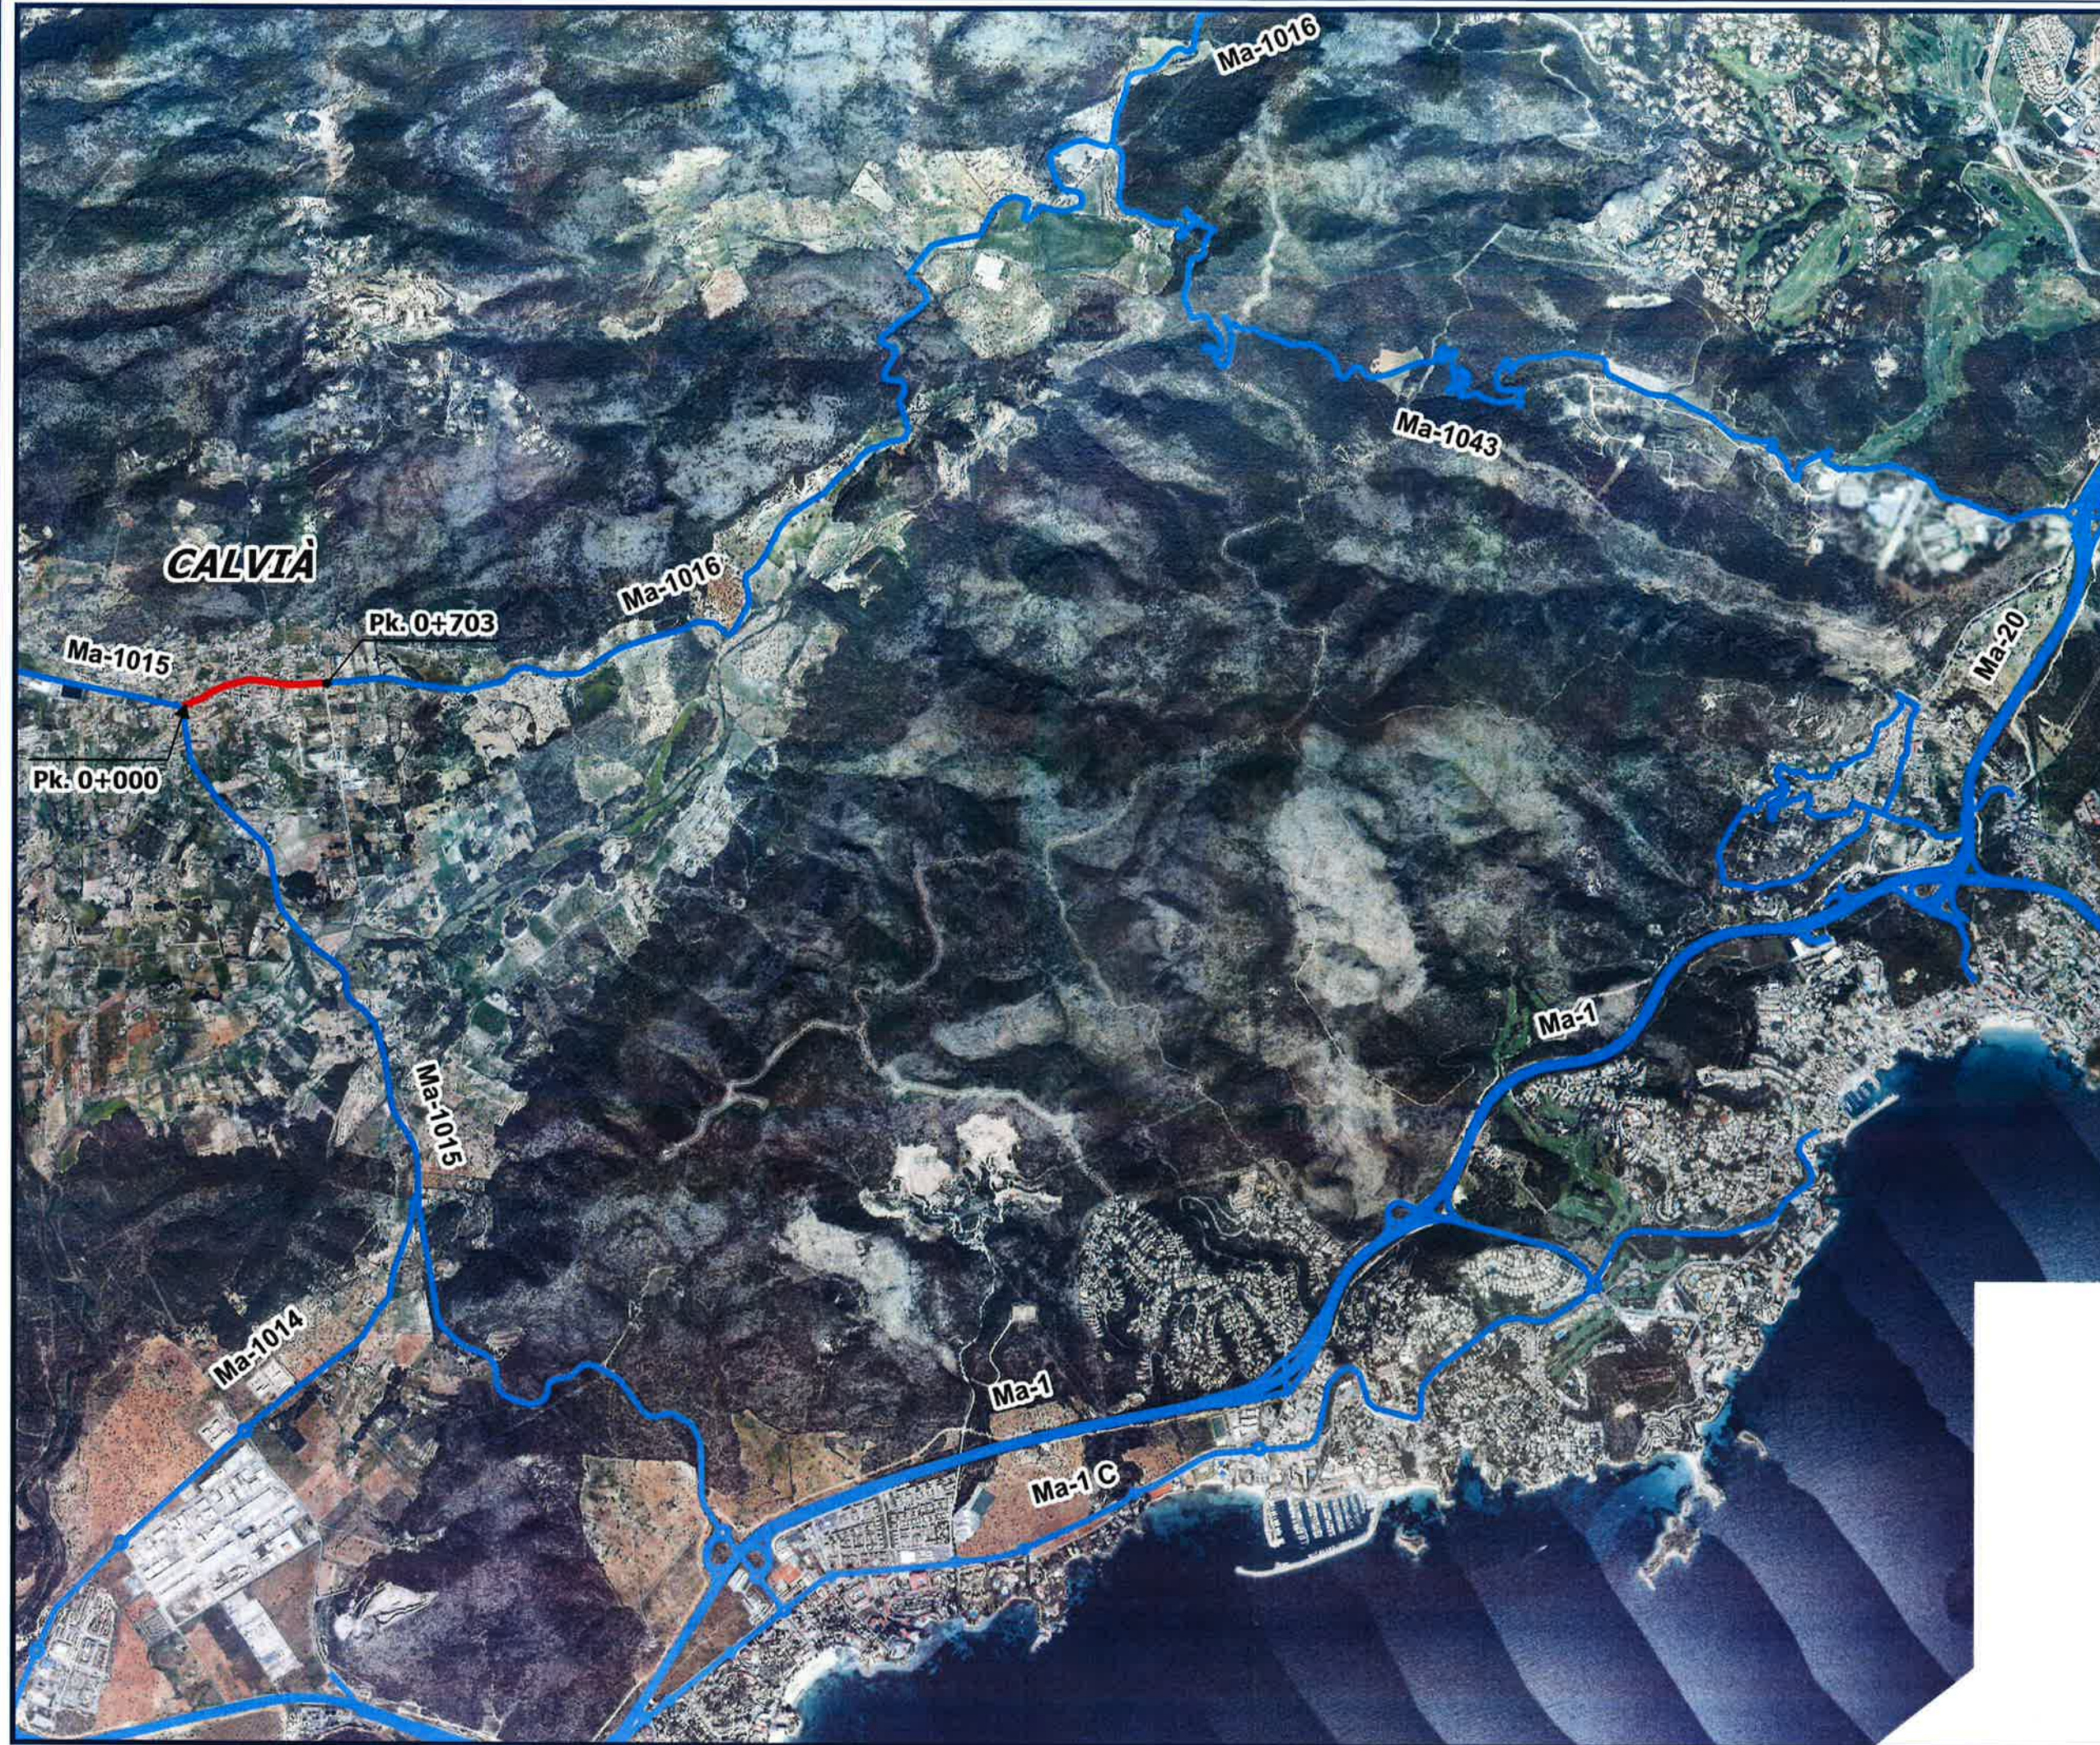

 **Consell de Mallorca**
■ Departament de Territori i Infraestructures
Direcció Insular d'Infraestructures i Mobilitat

Títol del plànol:
***Tram de cessió
T.M. Calvià
Connectivitat Xarxa***

Data:
GENER-2018

Escala: 1:30.000
