



Áreas acústicas

- e - Sectores del territorio con predominio de suelo de uso sanitario, docente y cultural
- a - Sectores del territorio con predominio de suelo de uso residencial
- d - Sectores del territorio con predominio de suelo de uso terciario distinto al contemplado en c.
- c - Sectores del territorio con predominio de suelo de uso recreativo y de espectáculos
- b - Sectores del territorio con predominio de suelo de uso industrial
- f - Sistemas generales de infraestructuras del transporte y de otros equipamientos públicos que se reclamen
- g - Espacios naturales de especial protección contra la contaminación acústica

Proyecto

ORDENAZA MUNICIPAL Y ZONIFICACION ACÚSTICA MUNICIPAL

Autor

AJUNTAMENT DE SON SERVERA

Promotor

AJUNTAMENT DE SON SERVERA

Plano

CALA MILLOR

Versión - Fecha

V.1 - 05/03/2018

Escala


1/10000



mètres



AJUNTAMENT DE SON SERVERA

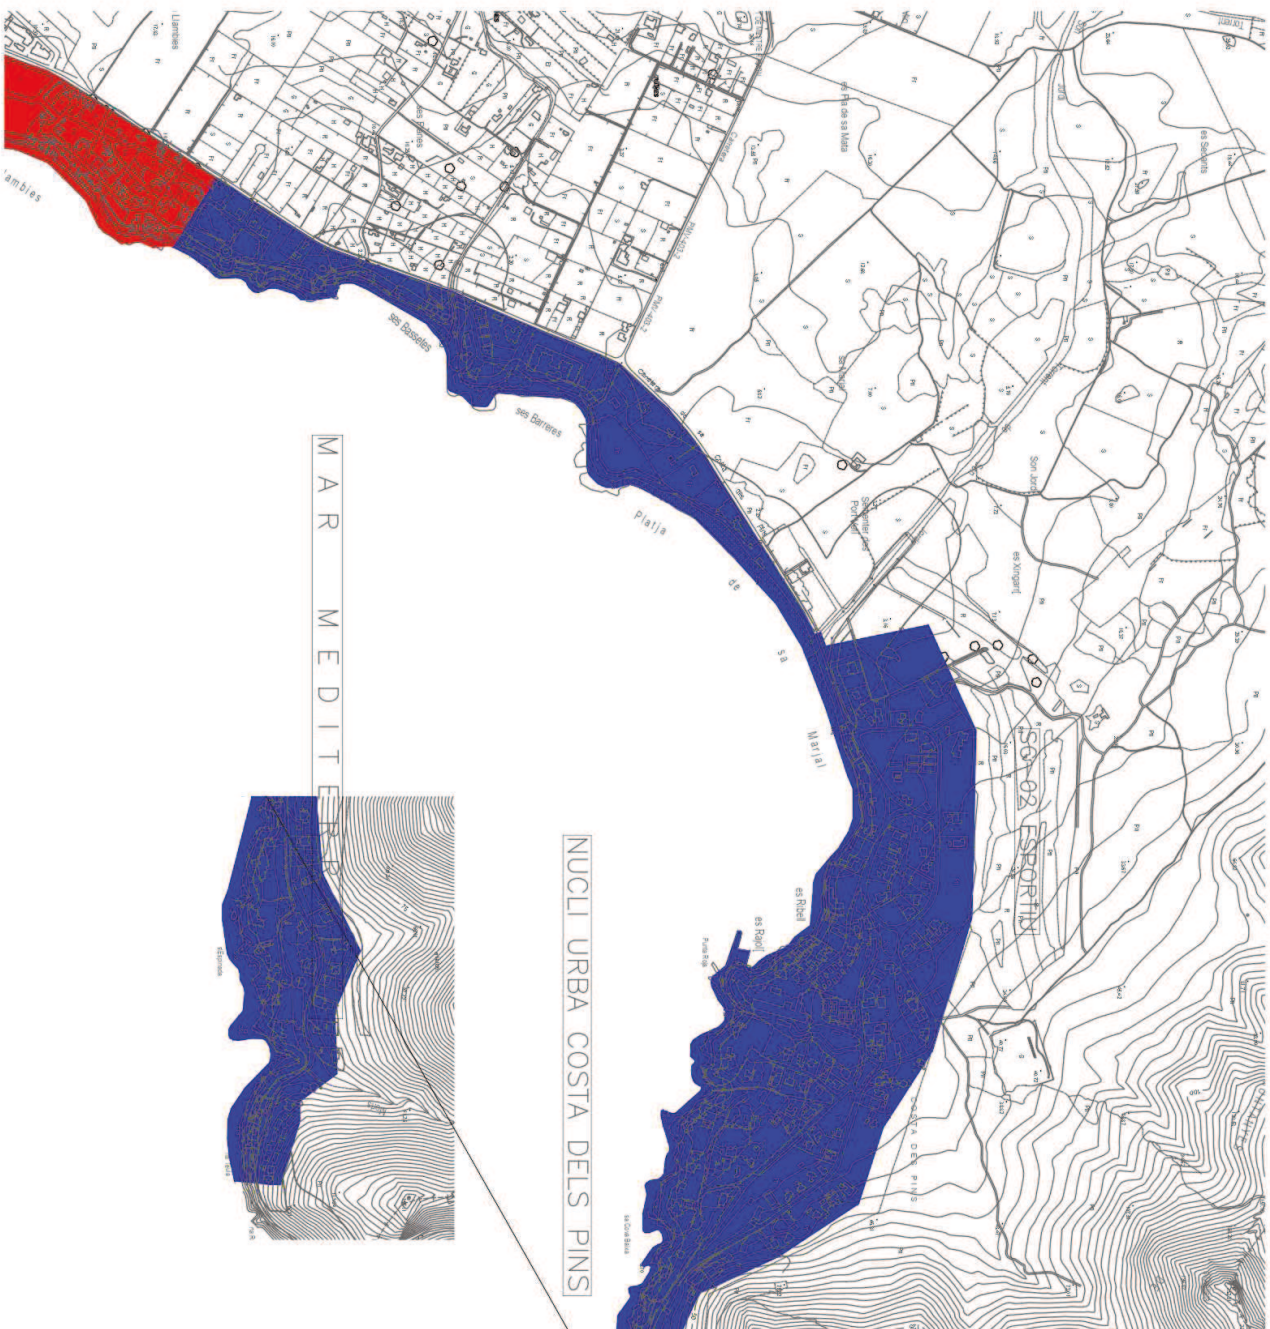

Àrees acústiques

- e - Sectores del territori con predominio de suelo de uso sanitario, docente y cultural
- a - Sectores del territorio con predominio de suelo de uso residencial
- d - Sectores del territorio con predominio de suelo de uso terciario distinto al contemplado en c.
- c - Sectores del territorio con predominio de suelo de uso recreativo y de espectáculos
- b - Sectores del territorio con predominio de suelo de uso industrial
- f - Sistemas generales de infraestructuras del transporte y de otros equipamientos públicos que se reclamen
- g - Espacios naturales de especial protección contra la contaminación acústica

Projecte

ORDENAZA MUNICIPAL Y ZONIFICACION ACÚSTICA MUNICIPAL

Autor

AJUNTAMENT DE SON SERVERA

Promotor

AJUNTAMENT DE SON SERVERA

Plano

CALA BONA COSTA DELS PINS

Versión - Fecha

V.1 - 05/03/2018

Nº

6


17

Escala

1/10000



AJUNTAMENT DE SON SERVERA

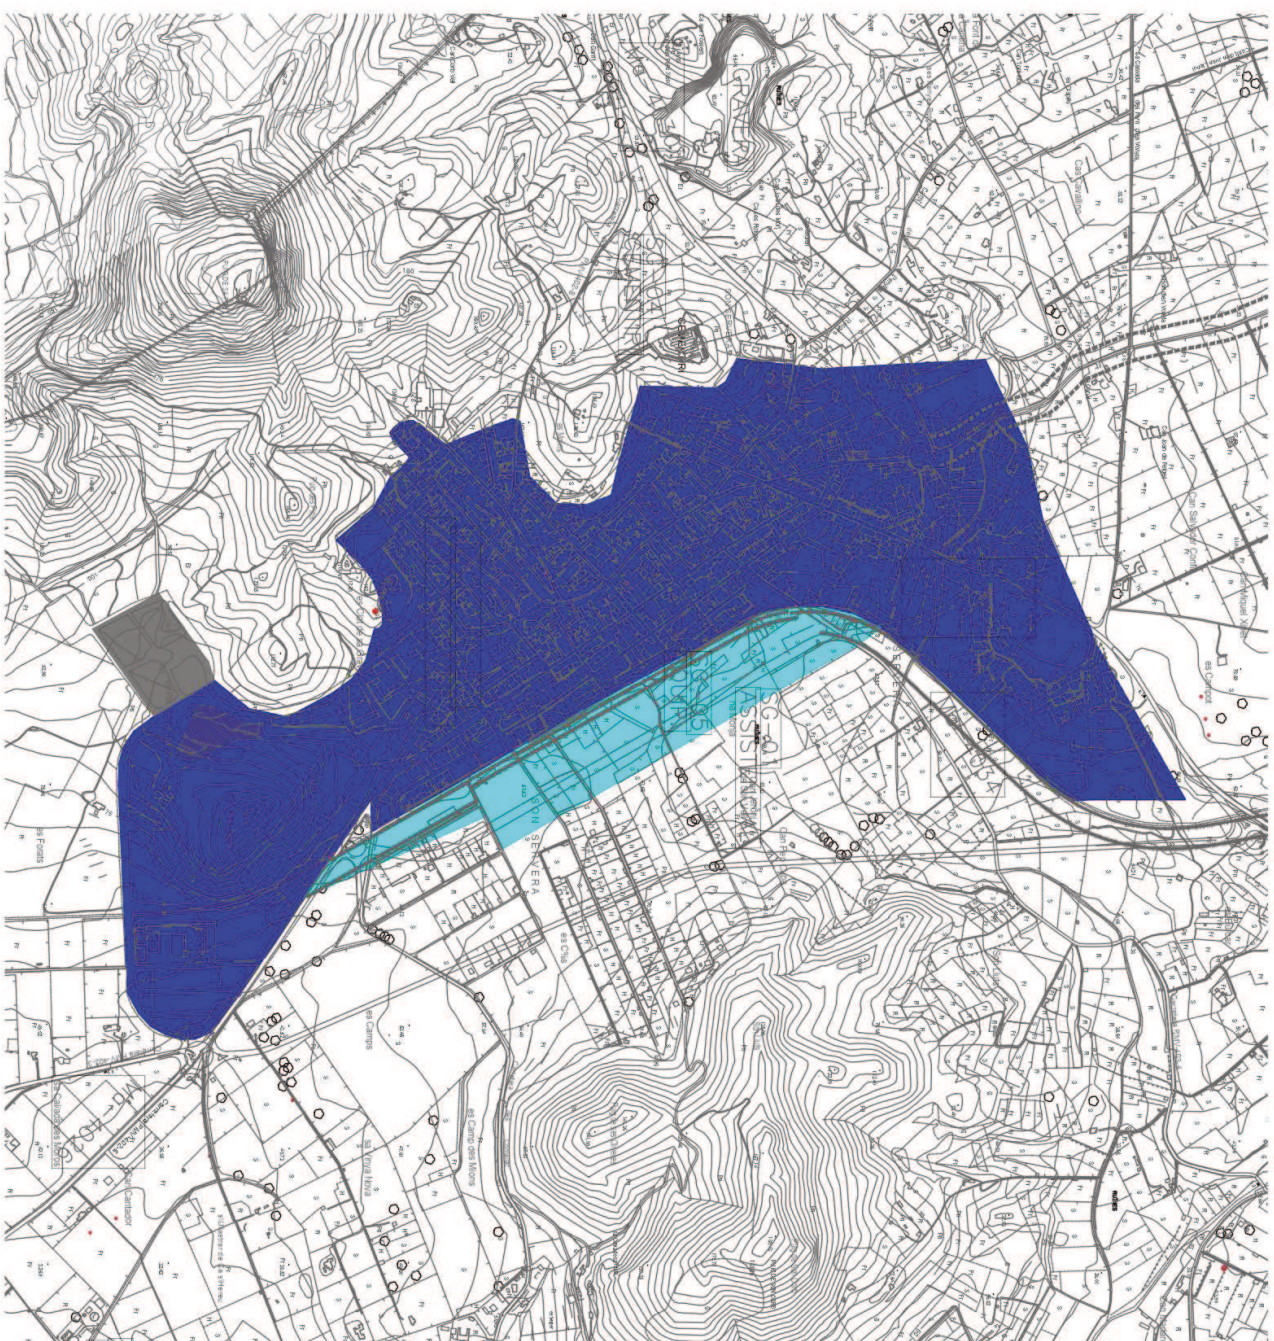

Àreas acústicas

- e - Sectores del territorio con predomnio de suelo de uso sanitario, docente y cultural
- a - Sectores del territorio con predomnio de suelo de uso residencial
- d - Sectores del territorio con predomnio de suelo de uso terciario distinto al contemplado en c.
- c - Sectores del territorio con predomnio de suelo de uso recreativo y de espectáculos
- b - Sectores del territorio con predomnio de suelo de uso industrial
- f - Sistemas generales de infraestructuras del transporte y de otros equipamientos públicos que se reclamen
- g - Espacios naturales de especial protección contra la contaminación acústica

Proyecto

ORDENANZA MUNICIPAL Y ZONIFICACIÓN ACÚSTICA MUNICIPAL

Autor

AJUNTAMENT DE SON SERVERA

Promotor

AJUNTAMENT DE SON SERVERA

Plano

SON SERVERA

Version - Fecha

V.1 - 06/03/2018

Escala

1/10000



metros



AJUNTAMENT DE
SON SERVERA