


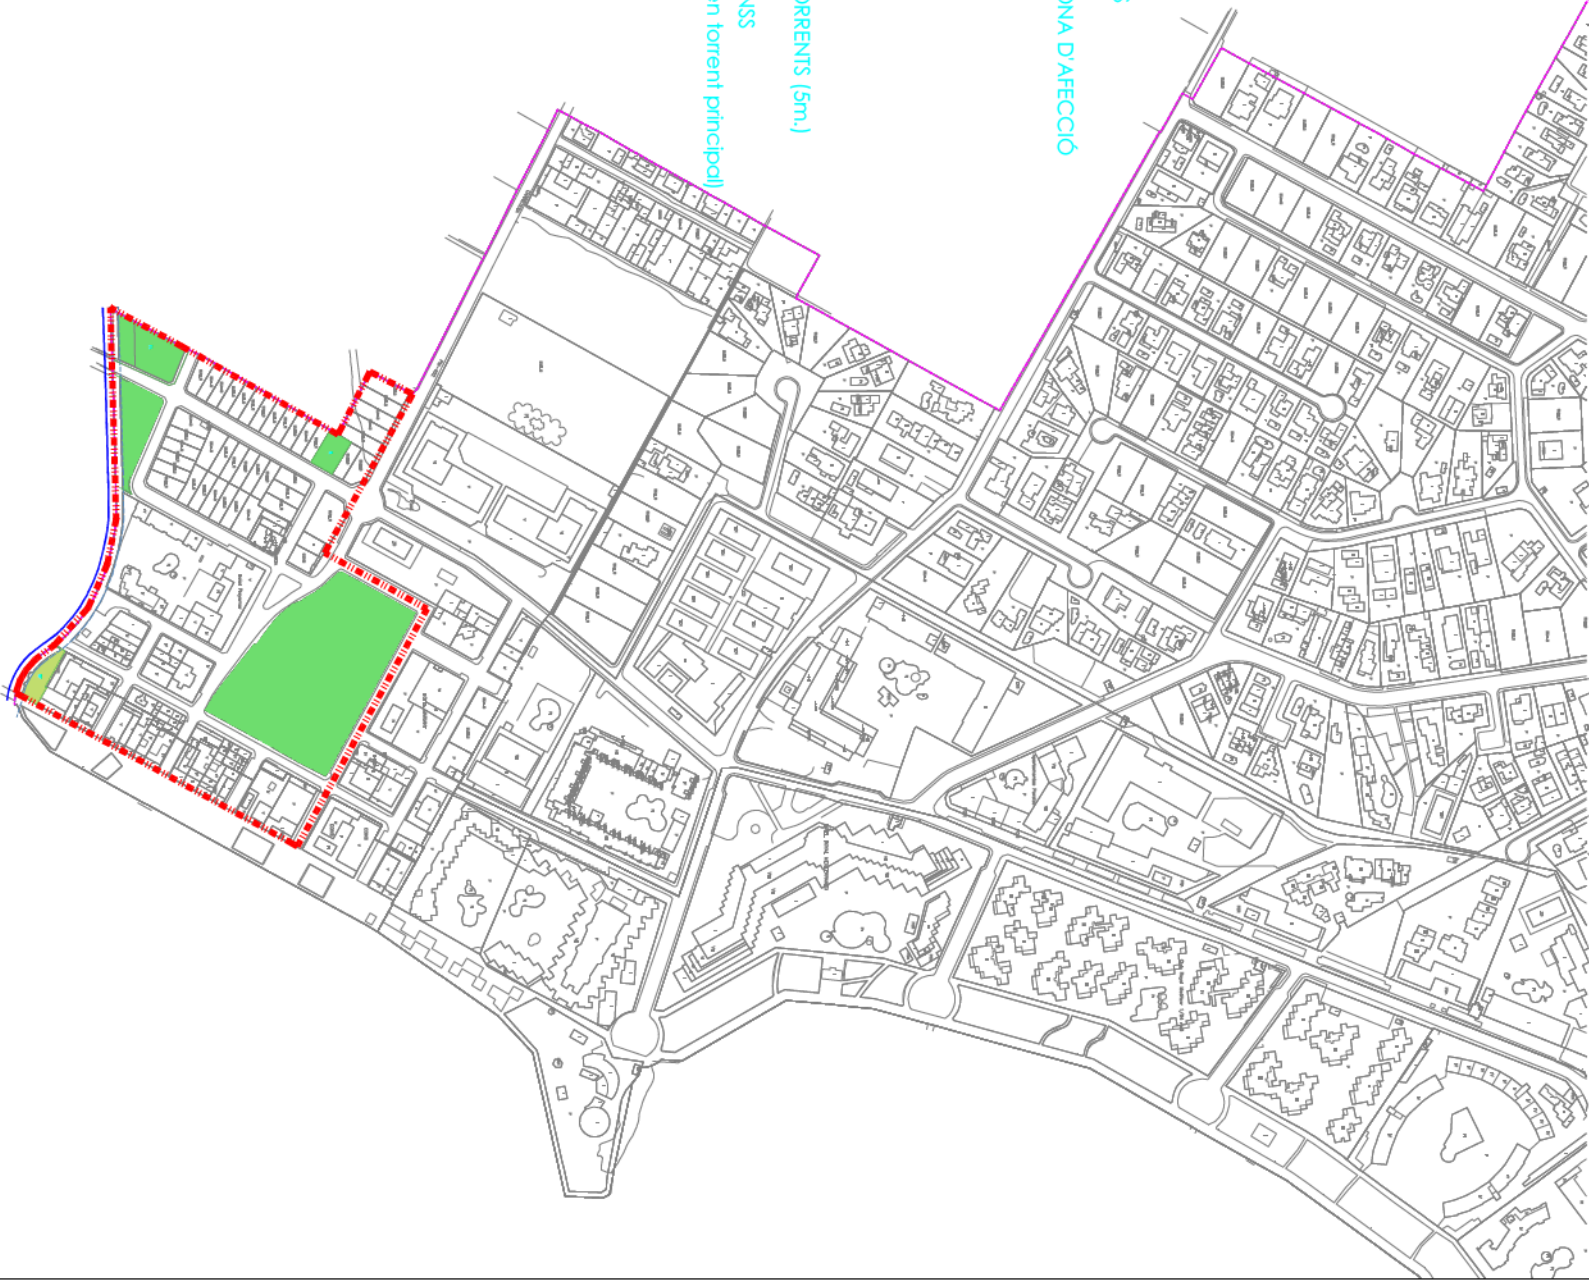


- LIMIT SÒL URBÀ NNSS
- LIMIT PARCEL·LES EXISTENTS
- EDIFICACIÓ ACTUAL EN ZONA D'ATECCIÓ
- || NOMBRE PLANTES
- P PATI
- EIX TORRENT
- LIMIT ZONA D'ACTUACIÓ
- LIMIT ZONA PROTECCIÓ TORENTS (5m.)
- LIMIT ZONA PROTECCIÓ NNSS (a Son Carrió, mín. 15 m a eix en torrent principal)
- NOVES DELIMITACIONS
- ZP Zona de protecció
- EL Espai lliure públic
- ELP Espai lliure privat
- LIMITE ZONA PH



PROMOTOR:	MODIFICACIÓ PUNTUAL Nº30 DE LES NORMES SUBSIDIÀRIES DE PLANEJAMENT DEL T.M. DE SANT LLORENÇ DES CARDASSAR			DATA:	DIRECTOR DE PLANEJAMENT:	TÈCNIC REDACTOR:	ESCALA	DESCRIPCIÓ	PLANO
	Ajuntament de Sant Llorenç des Cardassar			MODIFICAT OCTUBRE 2019	AGUSTIN BUDES MAYOL ARQUITECTE MUNICIPAL	JOSÉ V. MODESTO MARCH ARQUITECTE	1/5.000	PROPOSTA GENERAL NÚCLI SON CARRIO I S'ILLOT	3.2