


ESTUDIO DE DETALLE DE ALINEACIONES Y RASANTES

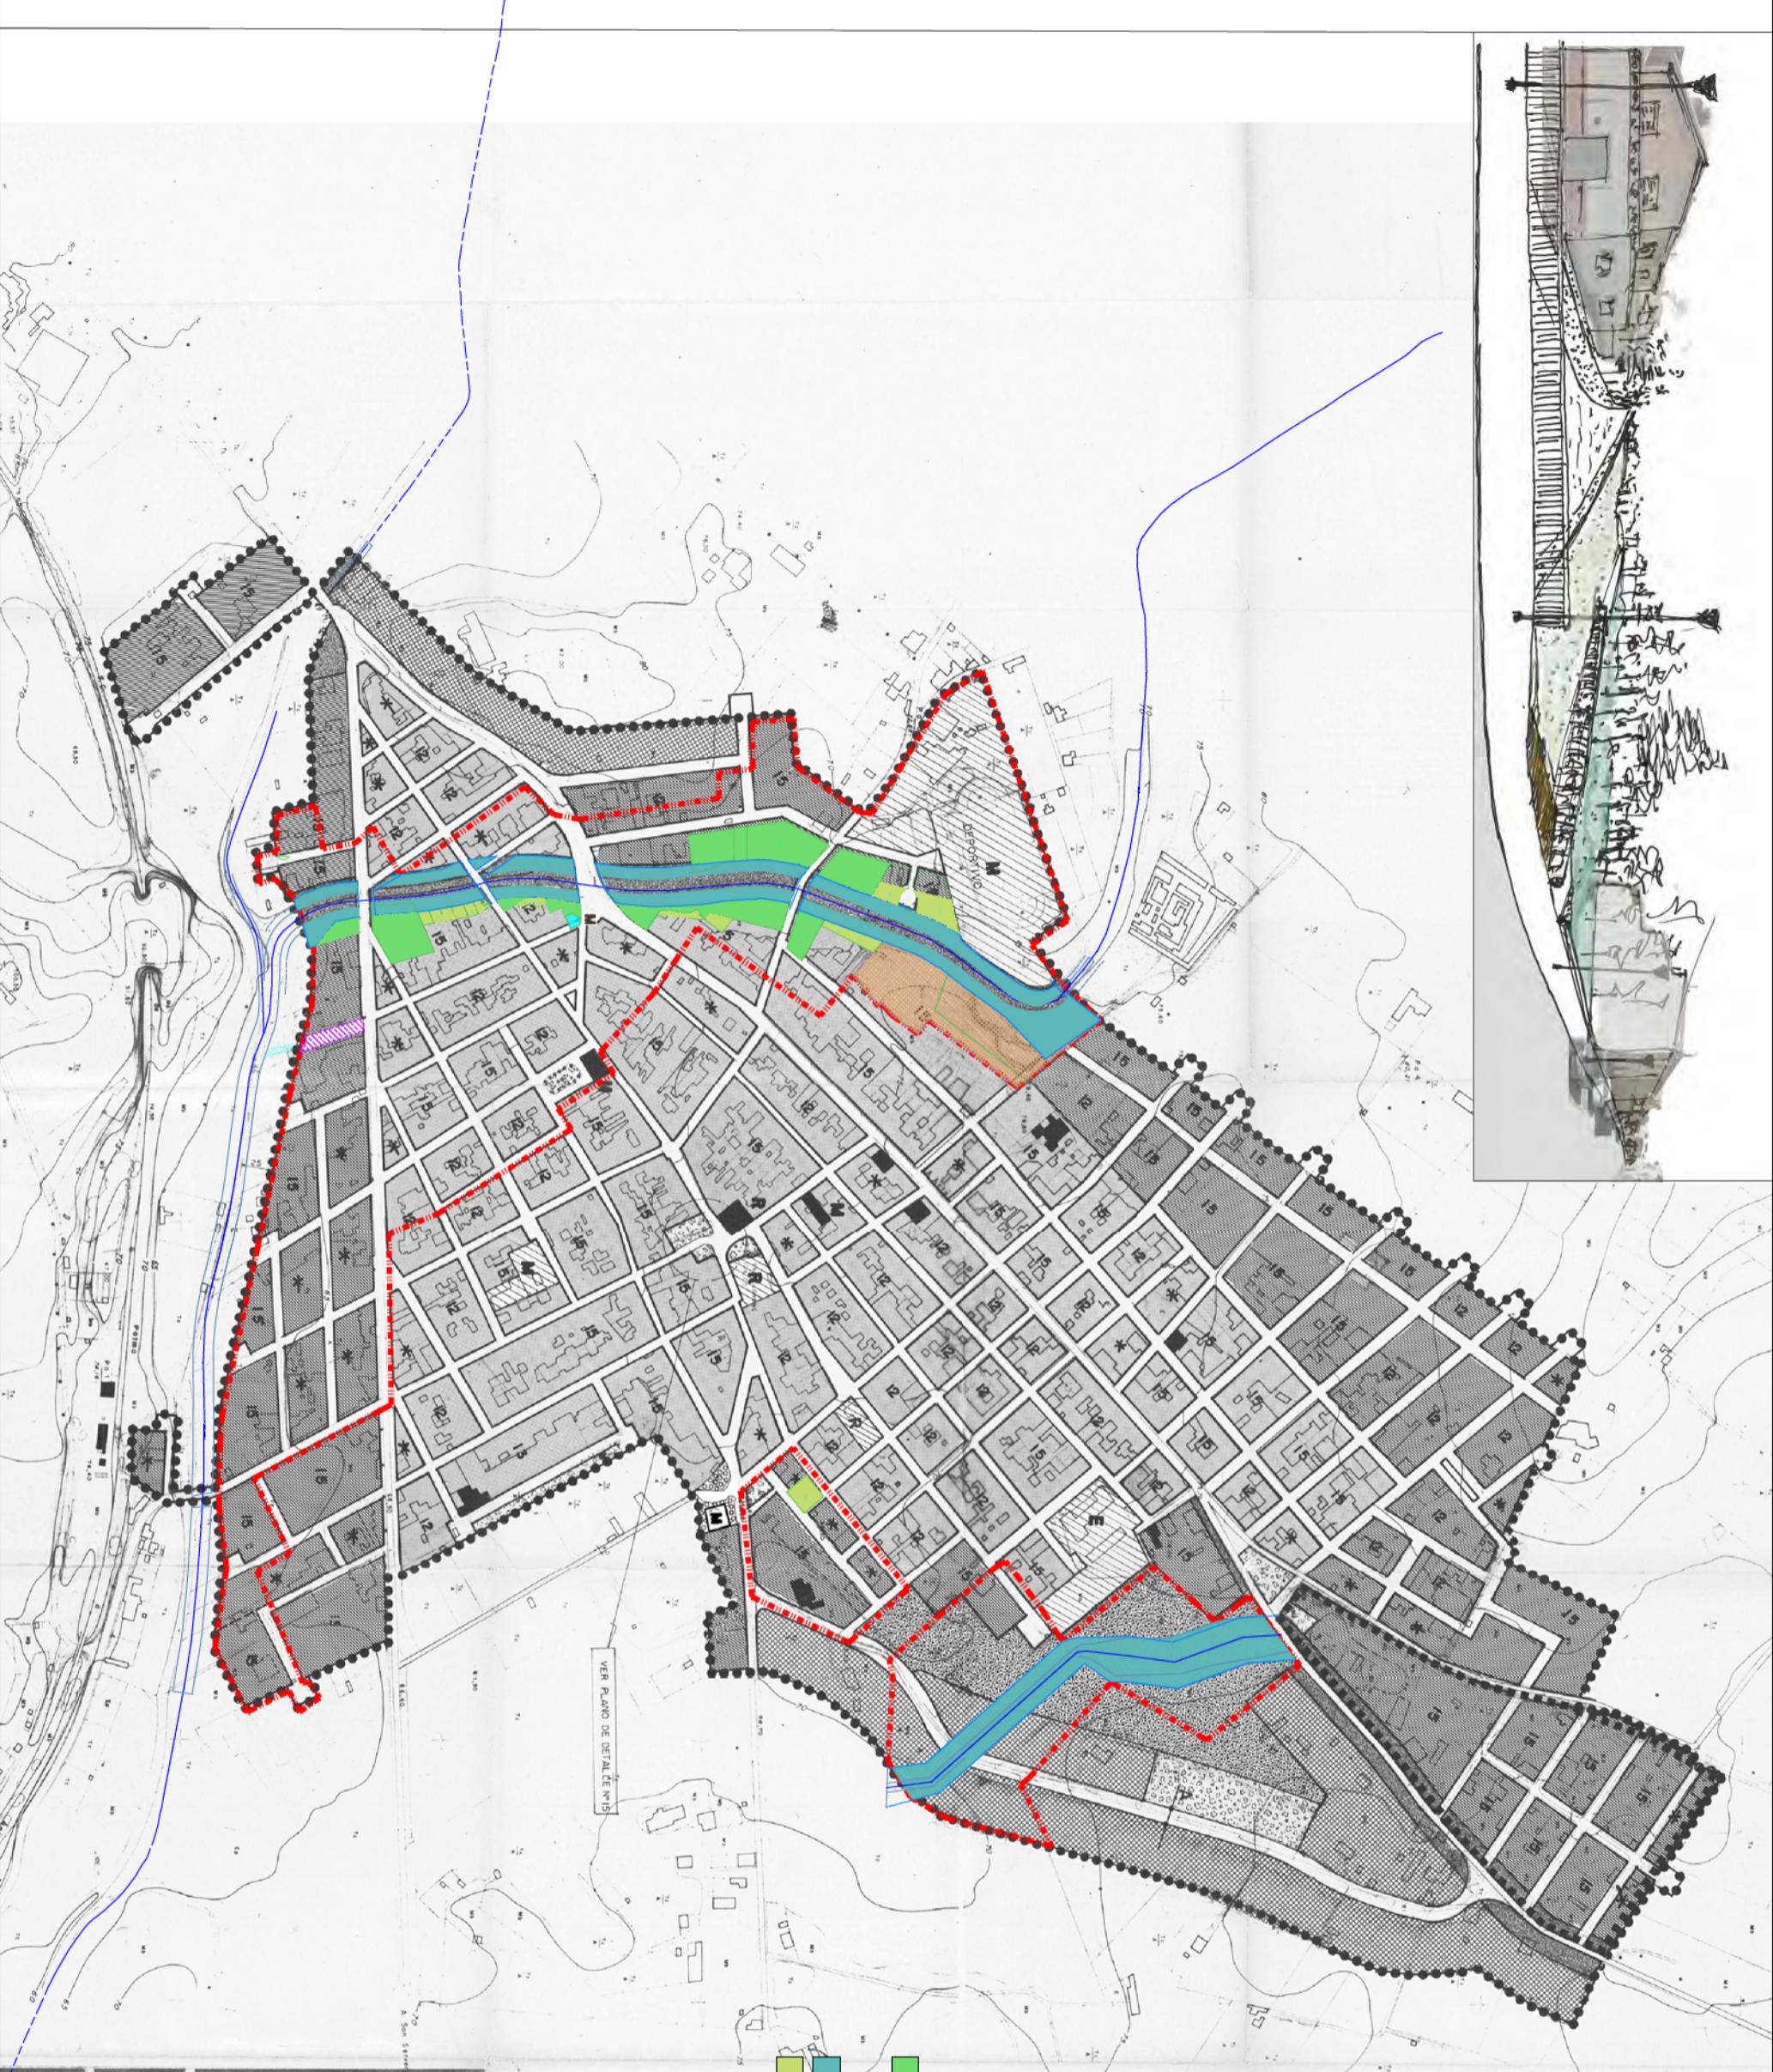

PROMOTOR:
Ajuntament de
Sant Llorenç des Cardassar

MODIFICACIÓ PUNTUAL N°30
DE LES NORMES SUBSIDIARIES DE PLANEJAMENT
DEL T.M. DE SANT LLORENÇ DES CARDASSAR

DATA:
MODIFICAT
OCTUBRE 2019

DIRECTOR DE PLANEJAMENT:
AGUSTIN BUADES MAYOL
ARQUITECTE MUNICIPAL

TÈCNIC REDACTOR:
JOSE V. MODESTO MARCH
ARQUITECTE

ESCALA:
1/5.000

PLANO
FASE
ORDENACION
PLANO
DE LIMITACION DEL SUELO
URBANO Y ZONIFICACION
SANT LLORENÇ DES CARDASSAR

PIANO
PROPOSTA ESQUEMA NNSS
NUCLI SANT LLORENÇ
3.3
V.06

DESCRIPCIO
PROPOSTA ESQUEMA NNSS
NUCLI SANT LLORENÇ