


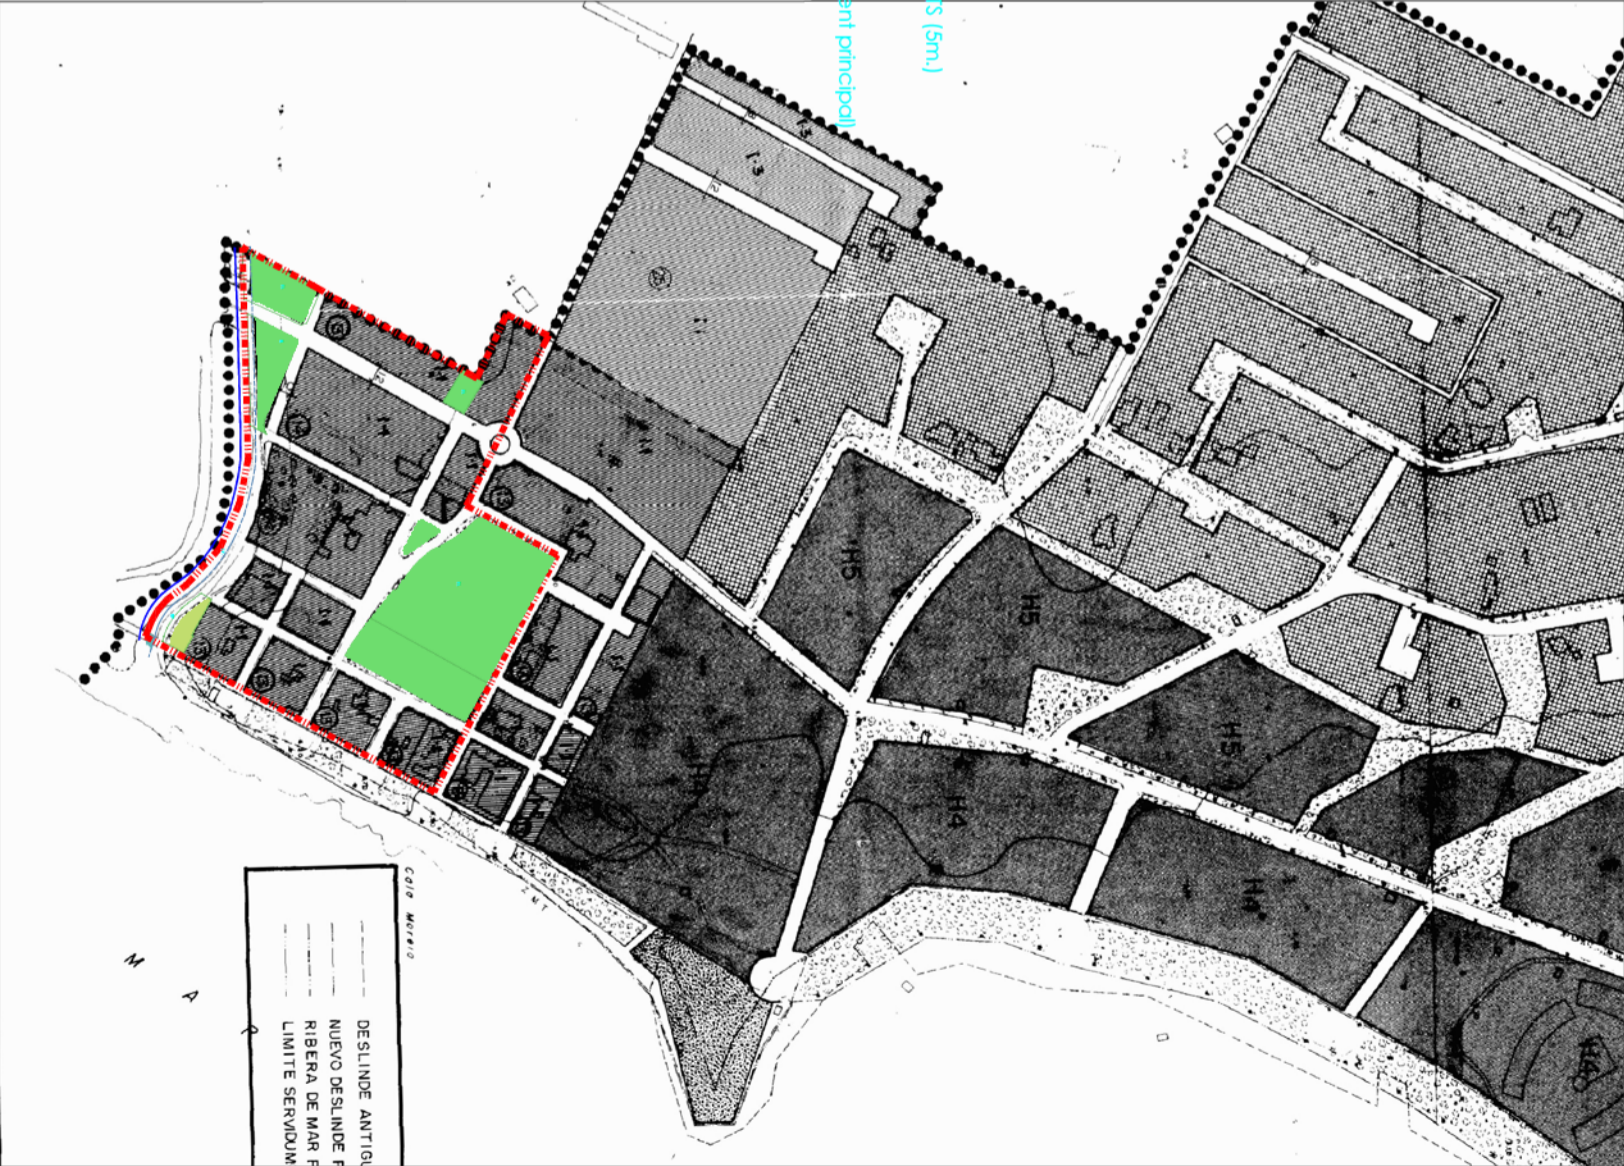

- EIX TORRENT
- LIMIT ZONA D'ACTUACIÓ
- LIMIT ZONA PROTECCIÓ TORRENTS (5m.)
- LIMIT ZONA PROTECCIÓ NNSS  
(a Son Carrí, mín. 15 m a eix en torrent principal)
- NOVES DELIMITACIONS
- ZP  
Zona de protecció
- EL  
Espai lliure públic
- ELP  
Espai lliure privat
- LIMITE ZONA PH



PROMOTOR:	MODIFICACIÓ PUNTUAL N°30 DE LES NORMES SUBSIDIÀRIES DE PLANEJAMENT DEL T.M. DE SANT LLORENÇ DES CARDASSAR			DATA:	DIRECTOR DE PLANEJAMENT:	TÈCNIC REDACTOR:	ESCALA	DESCRIPCIO	PLANO
				MODIFICAT OCTUBRE 2019	AGUSTIN BUDES MAYOL ARQUITECTE MUNICIPAL	JOSÉ V. MODESTO MARCH ARQUITECTE	1/5.000	PROPOSTA ESQUEMA NNSS NÚCLI SON CARRIO I S'ILLOT	3.4