


LEYENDA

- ZONA DE SERVICIO DEL PUERTO
- ESPEJO DE AGUA
- LÍMITE Z.M.T.P.
- CONCESIONES

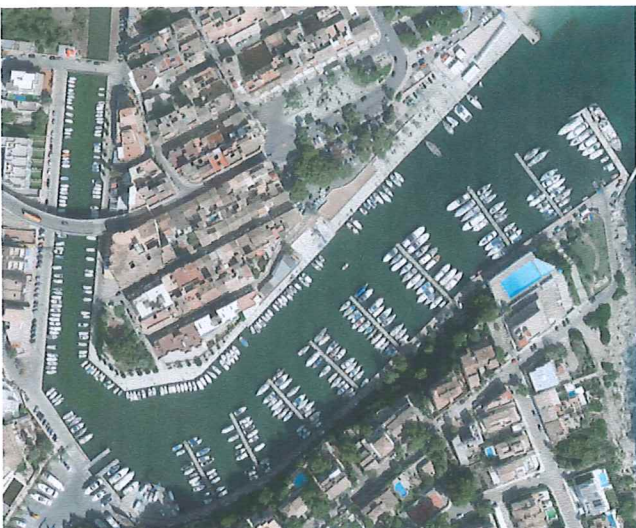

ORTOFOTOGRAFIA DEL PORT

CUADRO GENERAL DE AMARRES

MEDIDAS	BASE	TRANSITO	LISTA 3ª (PESCA)	LISTA 6ª	LISTA 8ª	TOTAL (UdA.)
4,00 x 2,00						42
5,00 x 2,25	38			4		90
6,00 x 2,60	86		2	1	1	52
7,00 x 2,80	50			1	1	39
8,00 x 3,10	31		2	6		12
9,00 x 3,45	12					18
10,00 x 3,70	3(varad)+2		2	2	1	9
12,00 x 4,30	2	7				8
15,00 x 4,80		7		1		1
21,00x9,00				1		2
22,00x8,00				2		1
24,00x9,00				1		1
21,00x8,00				1		1
19,00x6,00				1		1
TOTAL (UdA.)	224	27	6	21	3	276

Ports IB

PLÀNOL: ESCALA: 1/500

DISTRIBUCIÓ D'AMARRATGES EN EL PORT DE: NÚM. PLÀNOL: 01

PORTO CRISTO

LA TÈCNICA RESPONSABLE DEL PORT: DATA: DESEMBRE 2019

CATALINA GARAJ OBRADOR DELINEANT: JPC

APROVAT PEL CONSELL D'ADMINISTRACIÓ EN SESSIÓ
CELEBRADA EL DIA 18 DE DESEMBRE DE 2019
Palma, 18 de DESEMBRE de 2019
EL SECRETARI