


000058

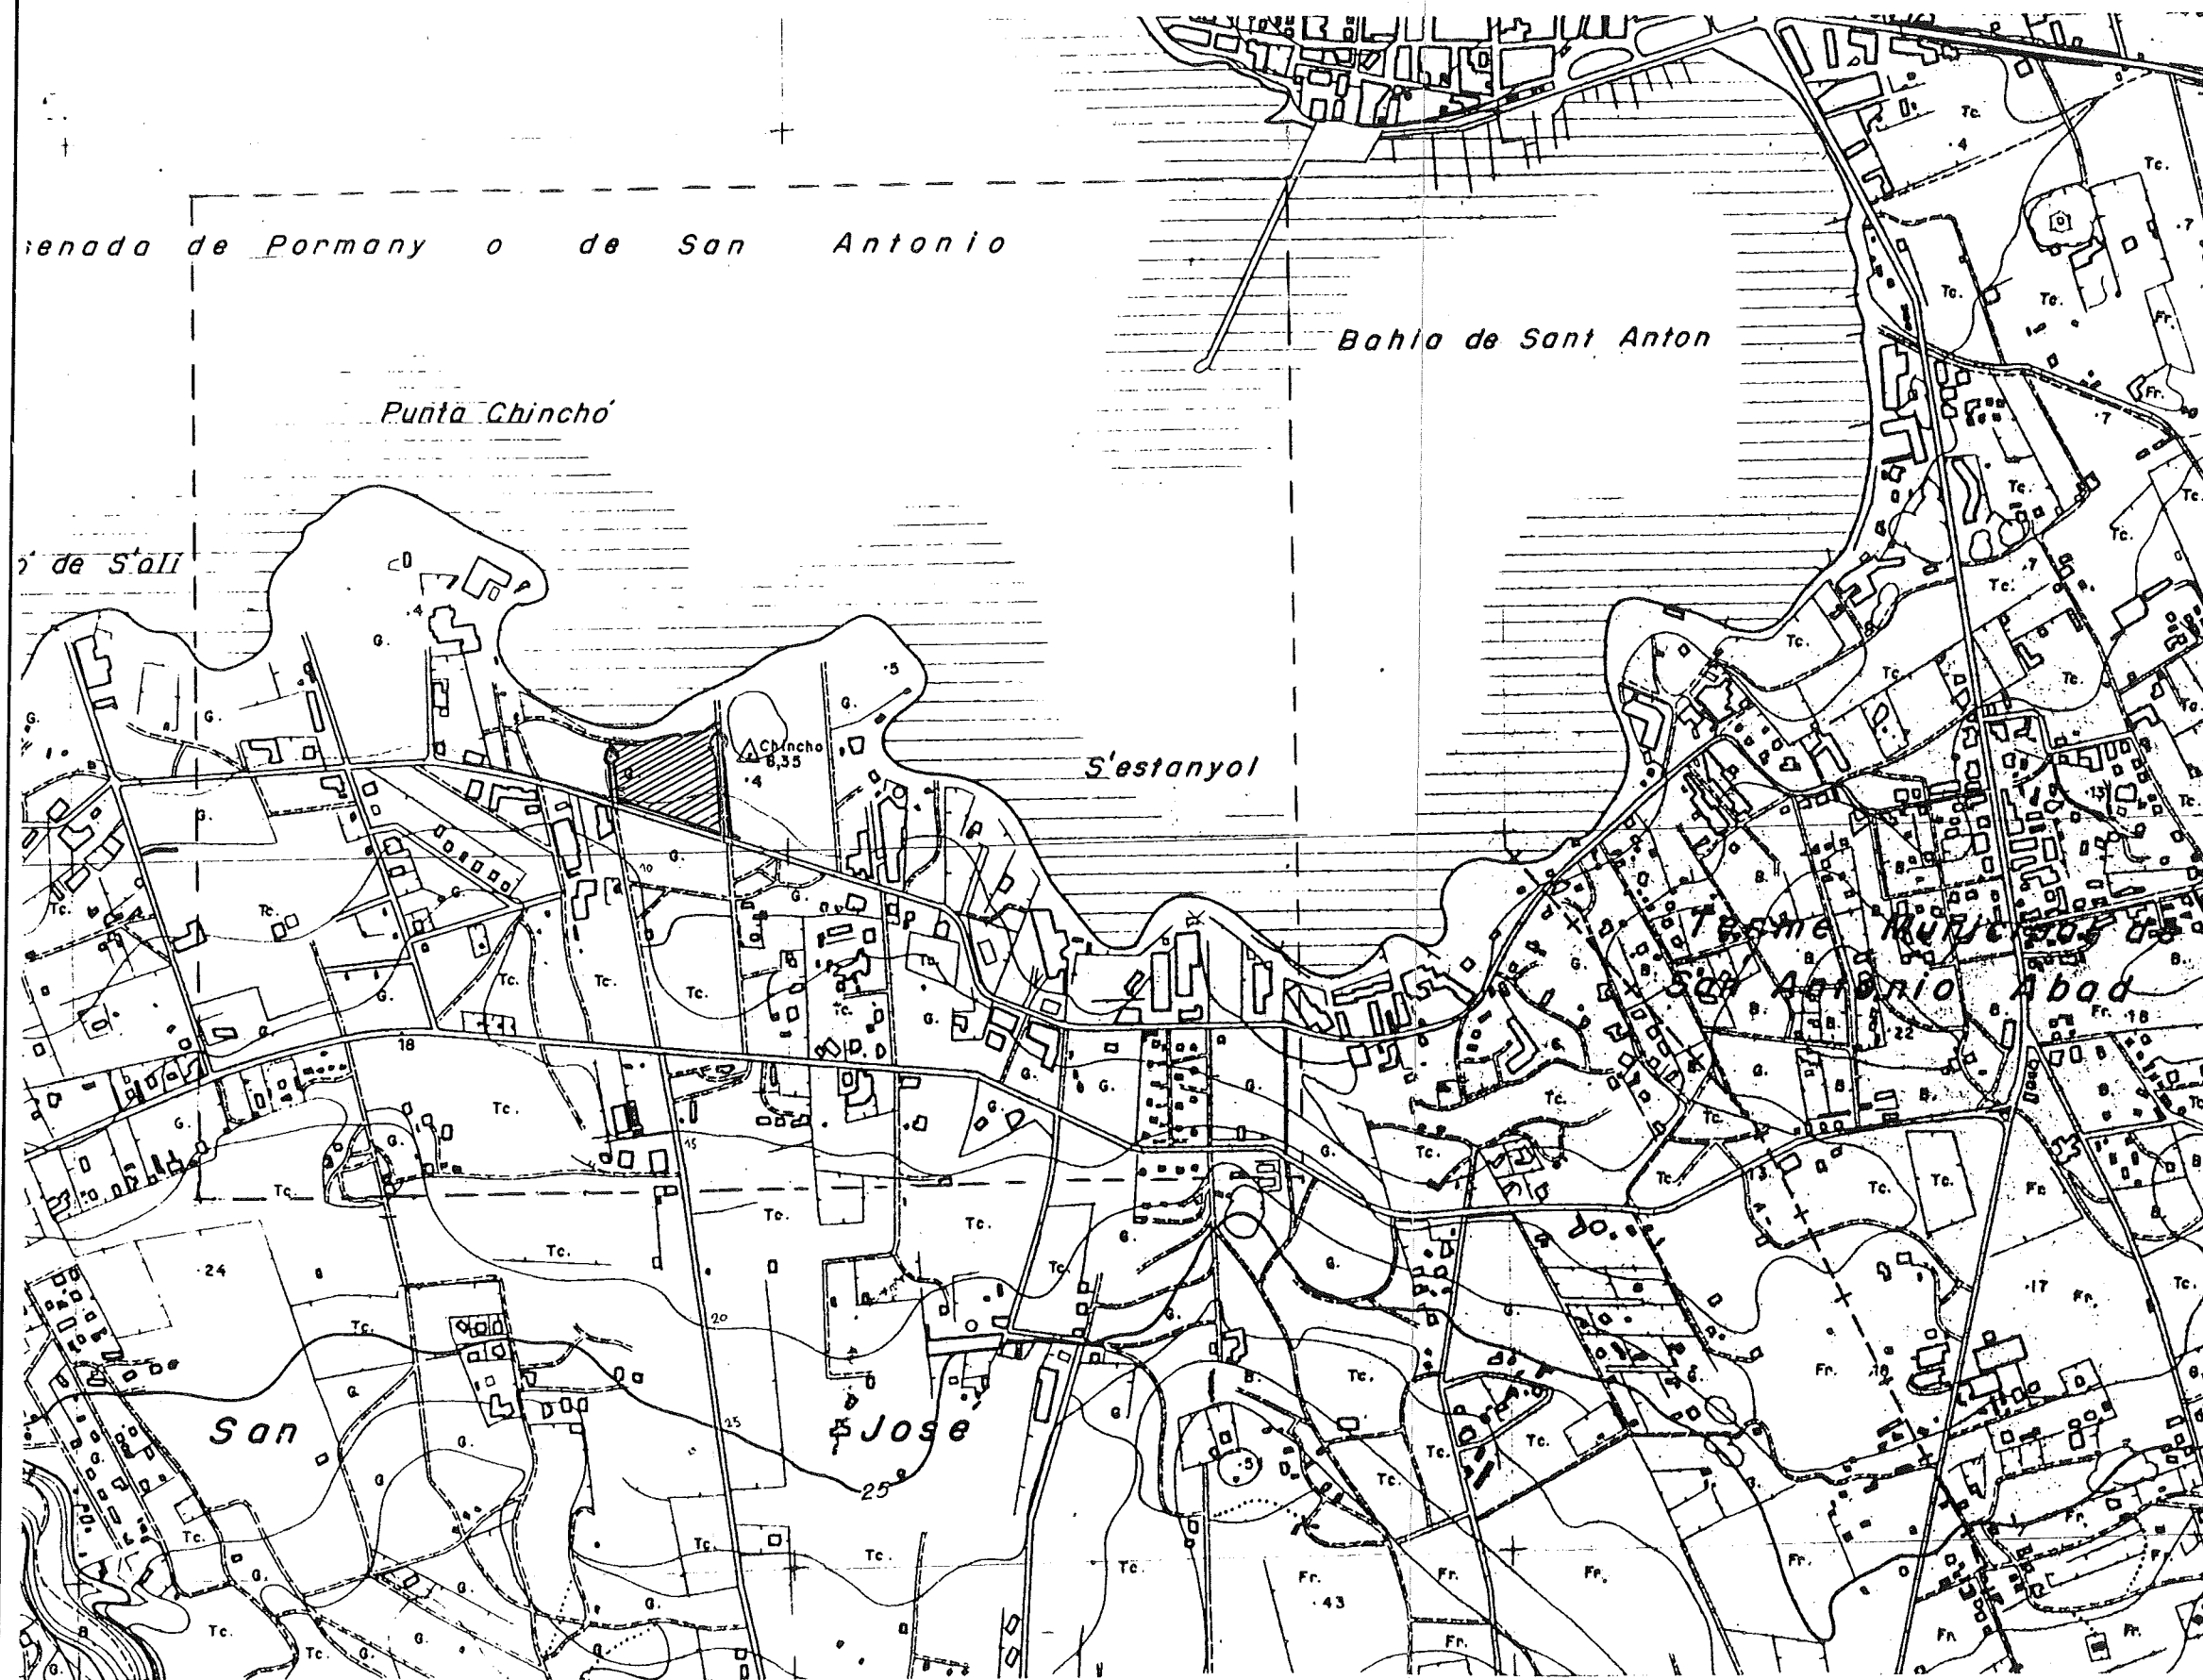

Fco. CUEVAS

ARQUITECTO - DISEÑO - INTERIORISMO

PROMOTOR:

CALA XINXO, S.L.

ESTUDIO DE DETALLE

CALA XINXO

SITUACIÓN

AREA DE ACTUACIÓN 5.14

BAHIA DE SANT ANTONI

TÉRMINO MUNICIPAL DE

SANT JOSEP

DENOMINACIÓN - ESCALA

SITUACIÓN - 1/10.000

FECHA

EXPDTE.

JUNIO

1806

DE 2001 COL·LEGI D'ARQUITECTES DE BALEARS

30.07.013/1430/0 PLANO

SEGELLAT (D.13 6-1931, LLEI 4-11 1931 O. 9-5-1940) (R.D. 2512/77) INFORMAT URBANÍSTICAMENT (LLEI 1346/76)

1