



VIAL 1 - 2 : CALLE DE JAEN

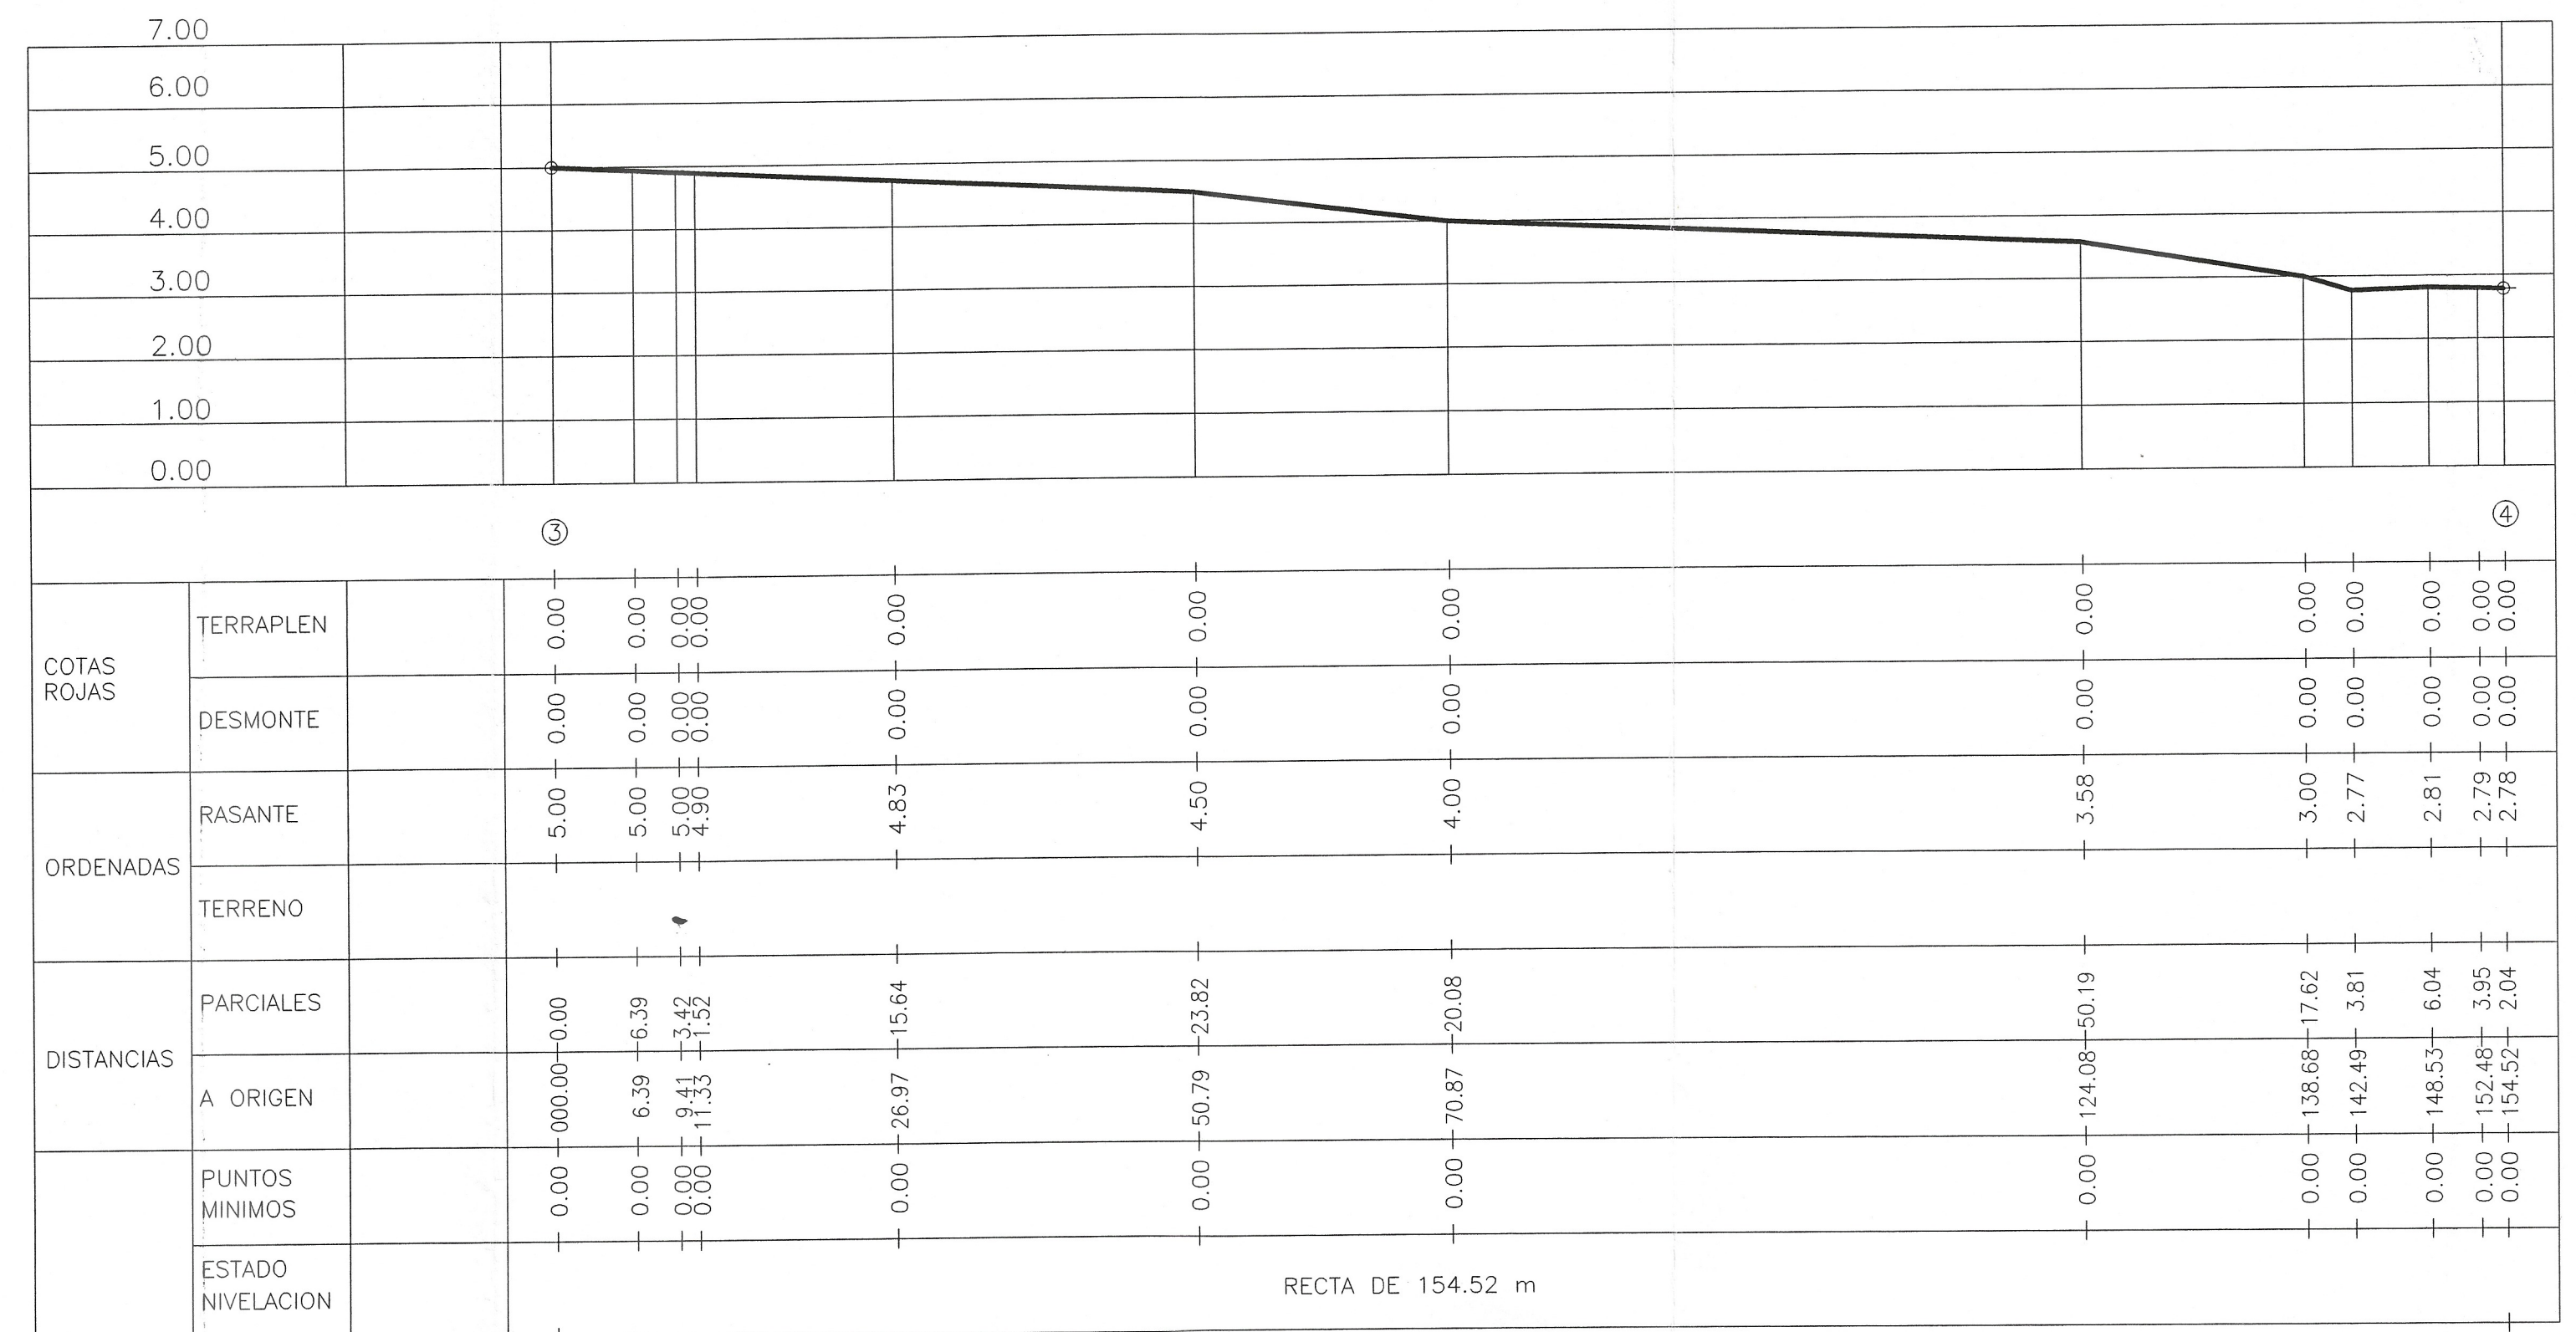

VIAL 3 - 4 : CALLE DE HUELVA

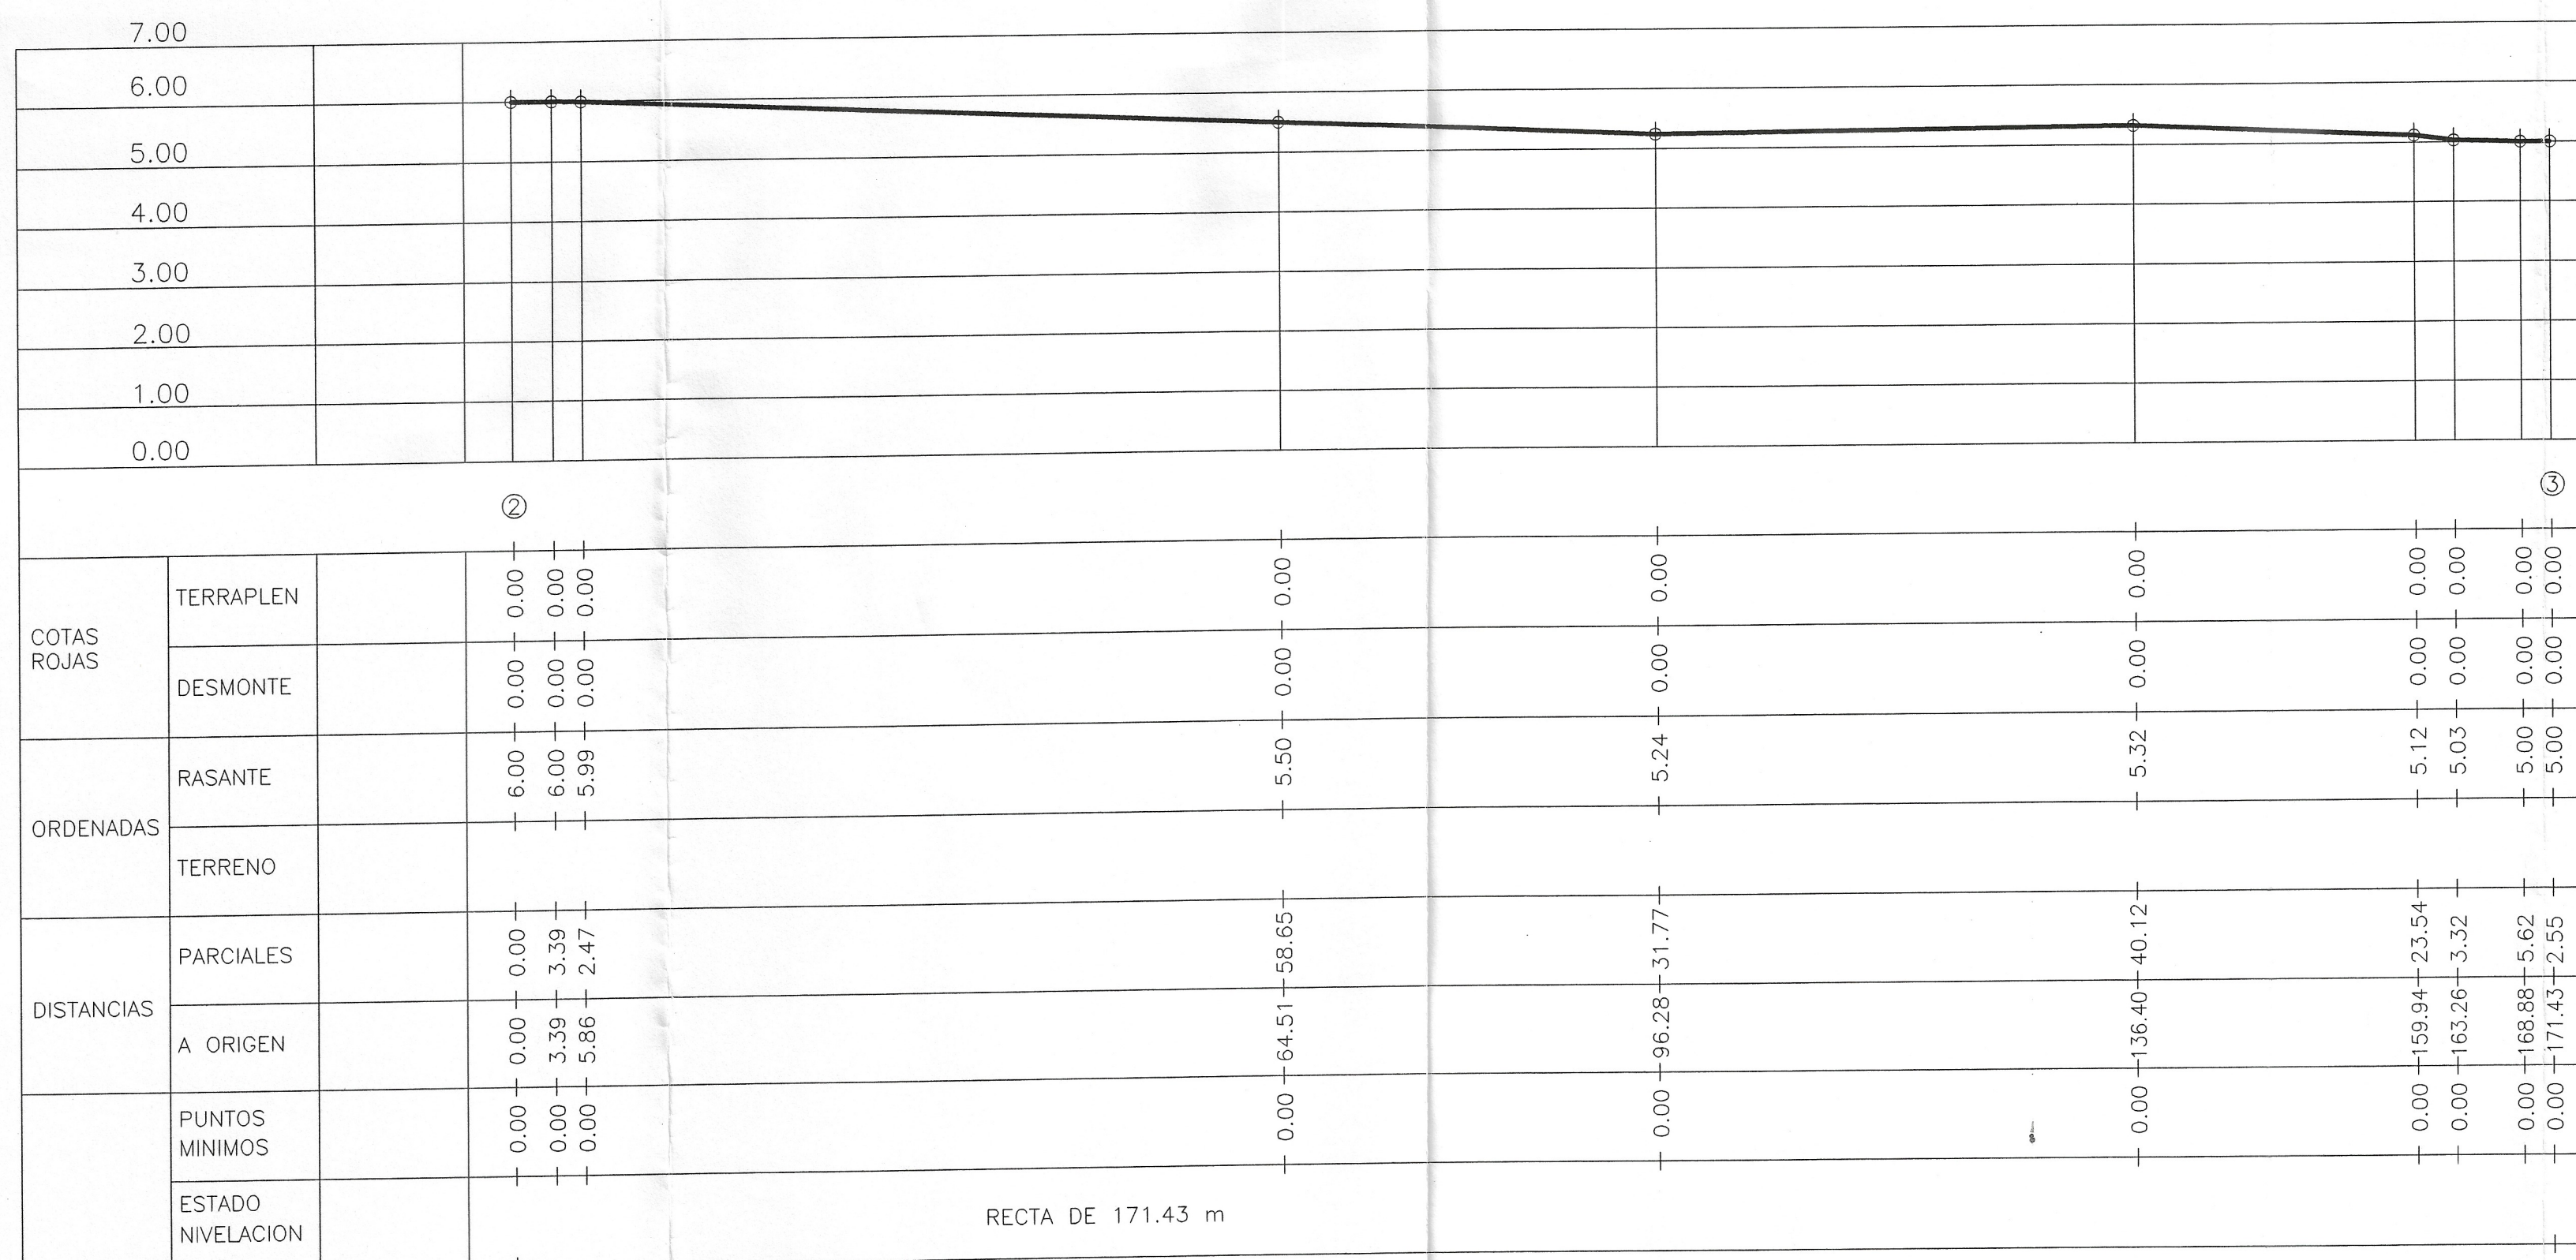

VIAL 2 - 3 : CALLE DES CALO

Las rasantes se corresponden con las existentes. Los aparcamientos y aceras reformados tendran una pendiente del 2% hacia la zona de desagüe

000065



Fco. CUEVAS
ARQUITECTO - DISEÑO - INTERIORISMO

PROMOTOR:
CALA XINXO, S.L.

ESTUDIO DE DETALLE
CALA XINXO

SITUACIÓN
AREA DE ACTUACIÓN 5.14
BAHIA DE SANT ANTONI

TÉRMINO MUNICIPAL DE
SANT JOSEP

DENOMINACIÓN-ESCALA
RASANTES H:1/500
RED VIARIA V:1/100

FECHA EXPDTE.
JUNIO 1806

DE 2009
30.07.013/1430/01PLANO
8