


**SITUACION**  
E.1/10.000

Aprobat per la Comissió  
de Govern en data

13 JUNY 1997  
EL SECRETARI DECTAL  
AJUNTAMENT  
IBIZA

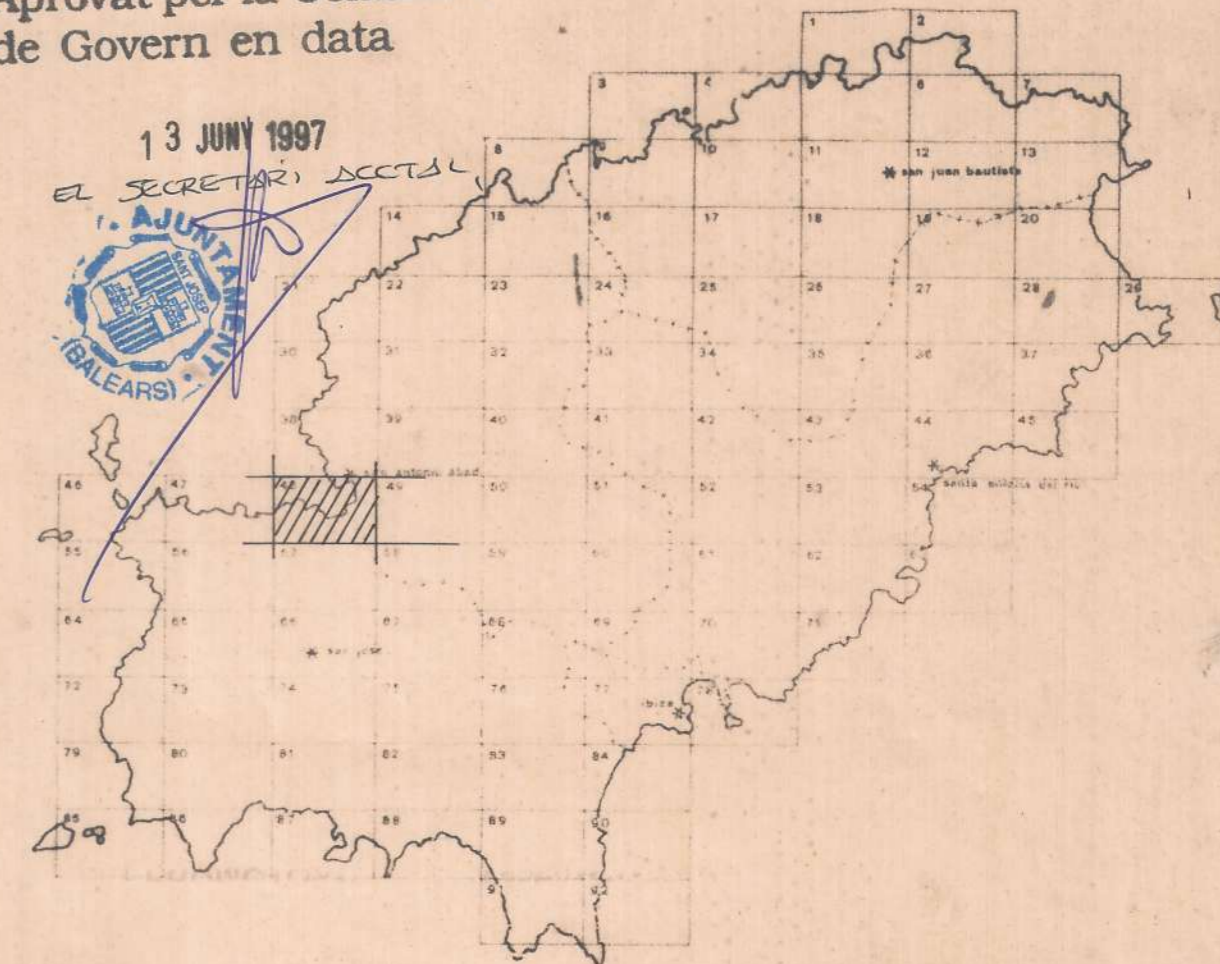

**SITUACION GENERAL**



**INDAS**  
INGENIERIA DEL DISEÑO  
Y ASESORAMIENTO  
Ignacio Wallis, 21 - 4.º  
Teléfono 30 0034  
IBIZA

**José A. Cachón Torres**  
Ingeniero Industrial Superior

**PROMOTOR:**

**ESPERANZA JUAN PRATS**

**FECHA**

Sust. a

Sust. por

Compr.

**ESCALA**

1/10.000

**PLANO**

I

**ESTUDIO DE DETALLE DEL AREA DE ACTUACION**  
**AA 5.12 DE LAS NORMAS SUBSIDIARIAS DE SAN JOSE**

**SITUACION**