




EMPLAZAMIENTO
E. 1/2000

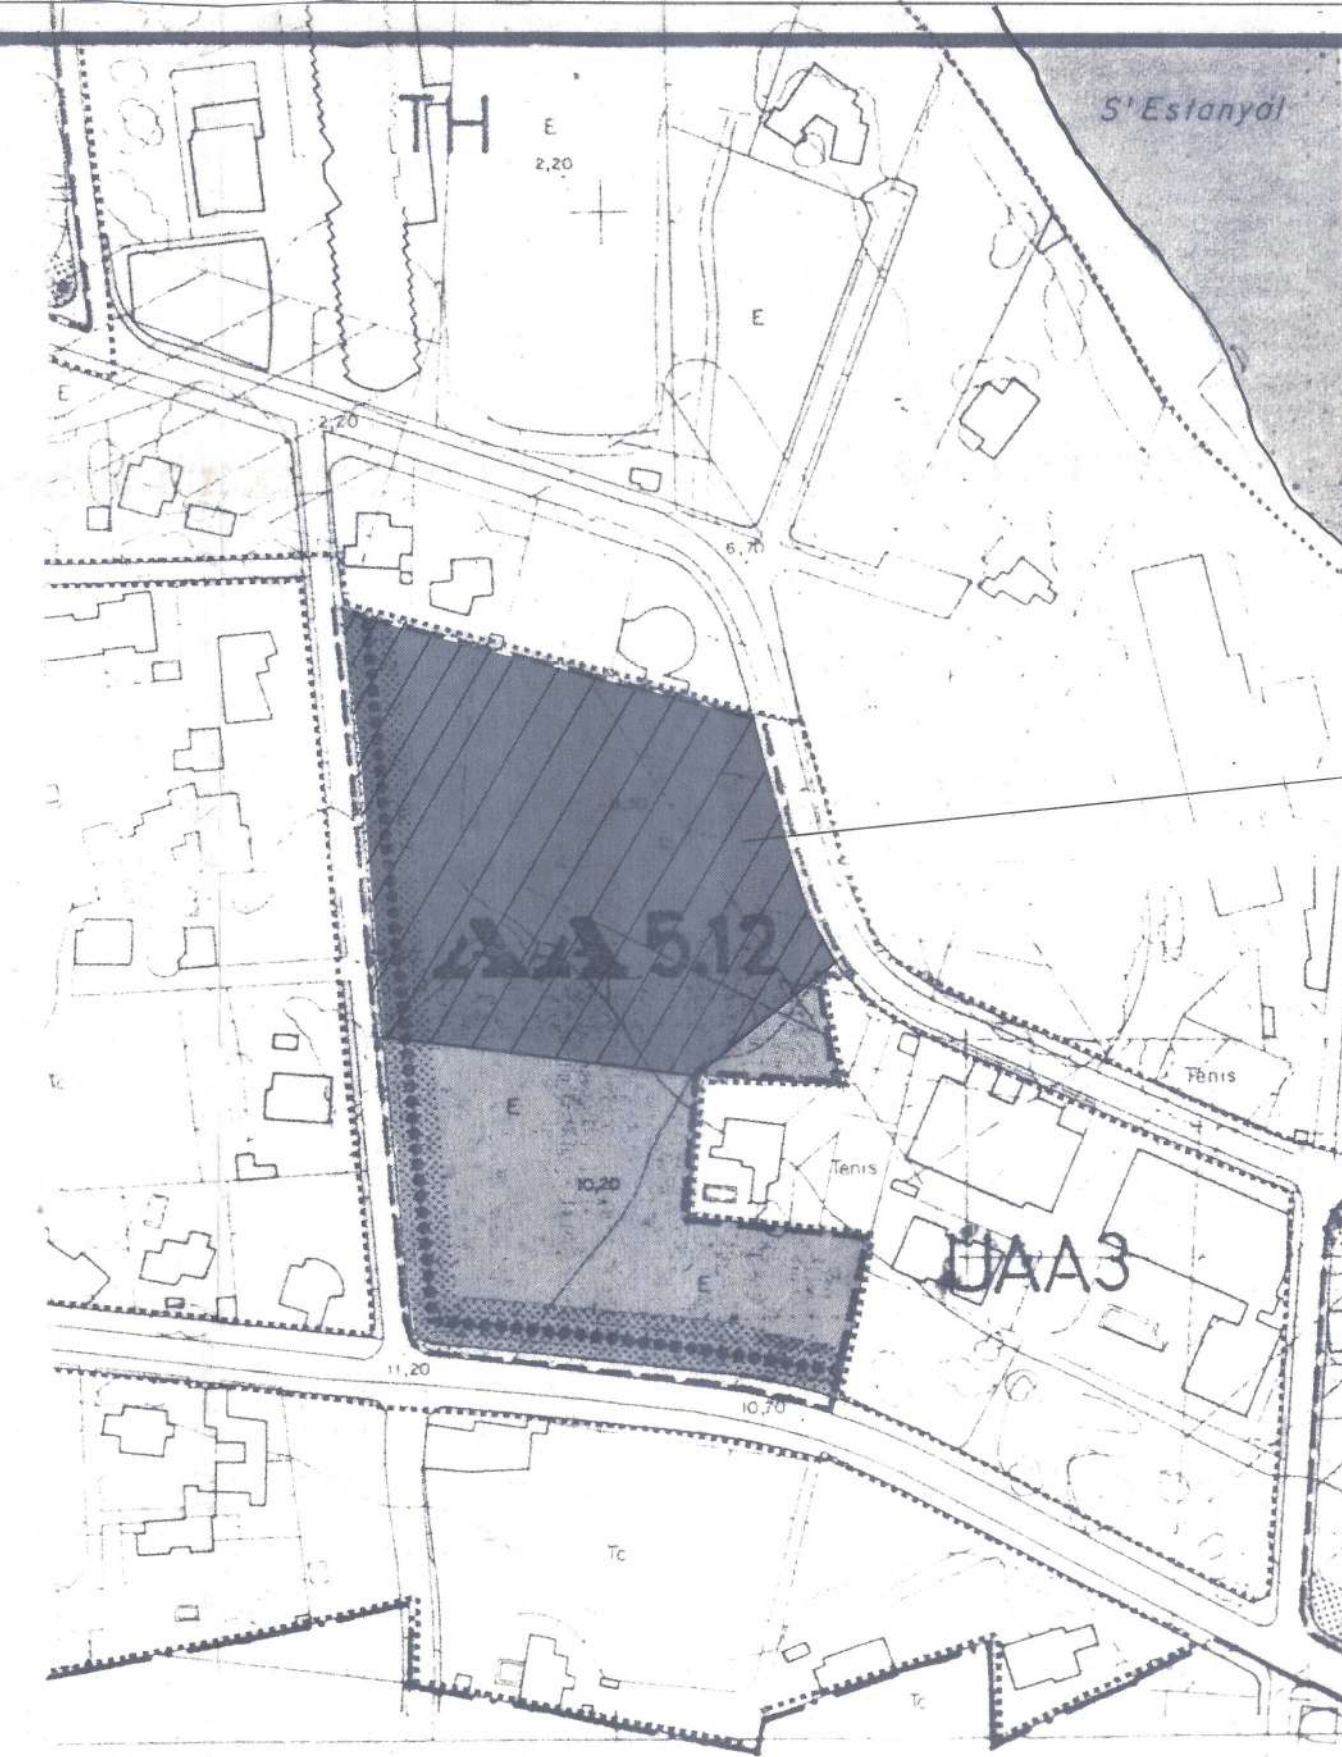

ZONIFICACION
E. 1/2000

Aprobat per la Comissió
de Govern en data

13 JUNY 1997

EL SECRETARI D'ACTS



DELIMITACION DEL ESTUDIO DE DETALLE

COL·LEGI OFICIAL
D'INGENYERS INDUSTRIALS
DE BALEARS

42347 01 14 ABR. 1997

INDAS
INGENIERIA DEL DISEÑO
Y ASESORAMIENTO
Ignacio Wallis, 21 - 4.º
Teléfono 300034
IBIZA

José A. Cachón Torres
Ingeniero Industrial Superior

VISAT

PROMOTOR:		ESPERANZA JUAN PRATS
FECHA		ESTUDIO DE DETALLE DEL AREA DE ACTUACION AA5.12 DE LAS NORMAS SUBSIDIARIAS DE SAN JOSE
Sust. a		
Sust. por		
Compr.		EMPLAZAMIENTO DETERMINACION SUELO URBANO N.N.SS (ZONIFICACION)
ESCALA 1/2000	PLANO 2	