

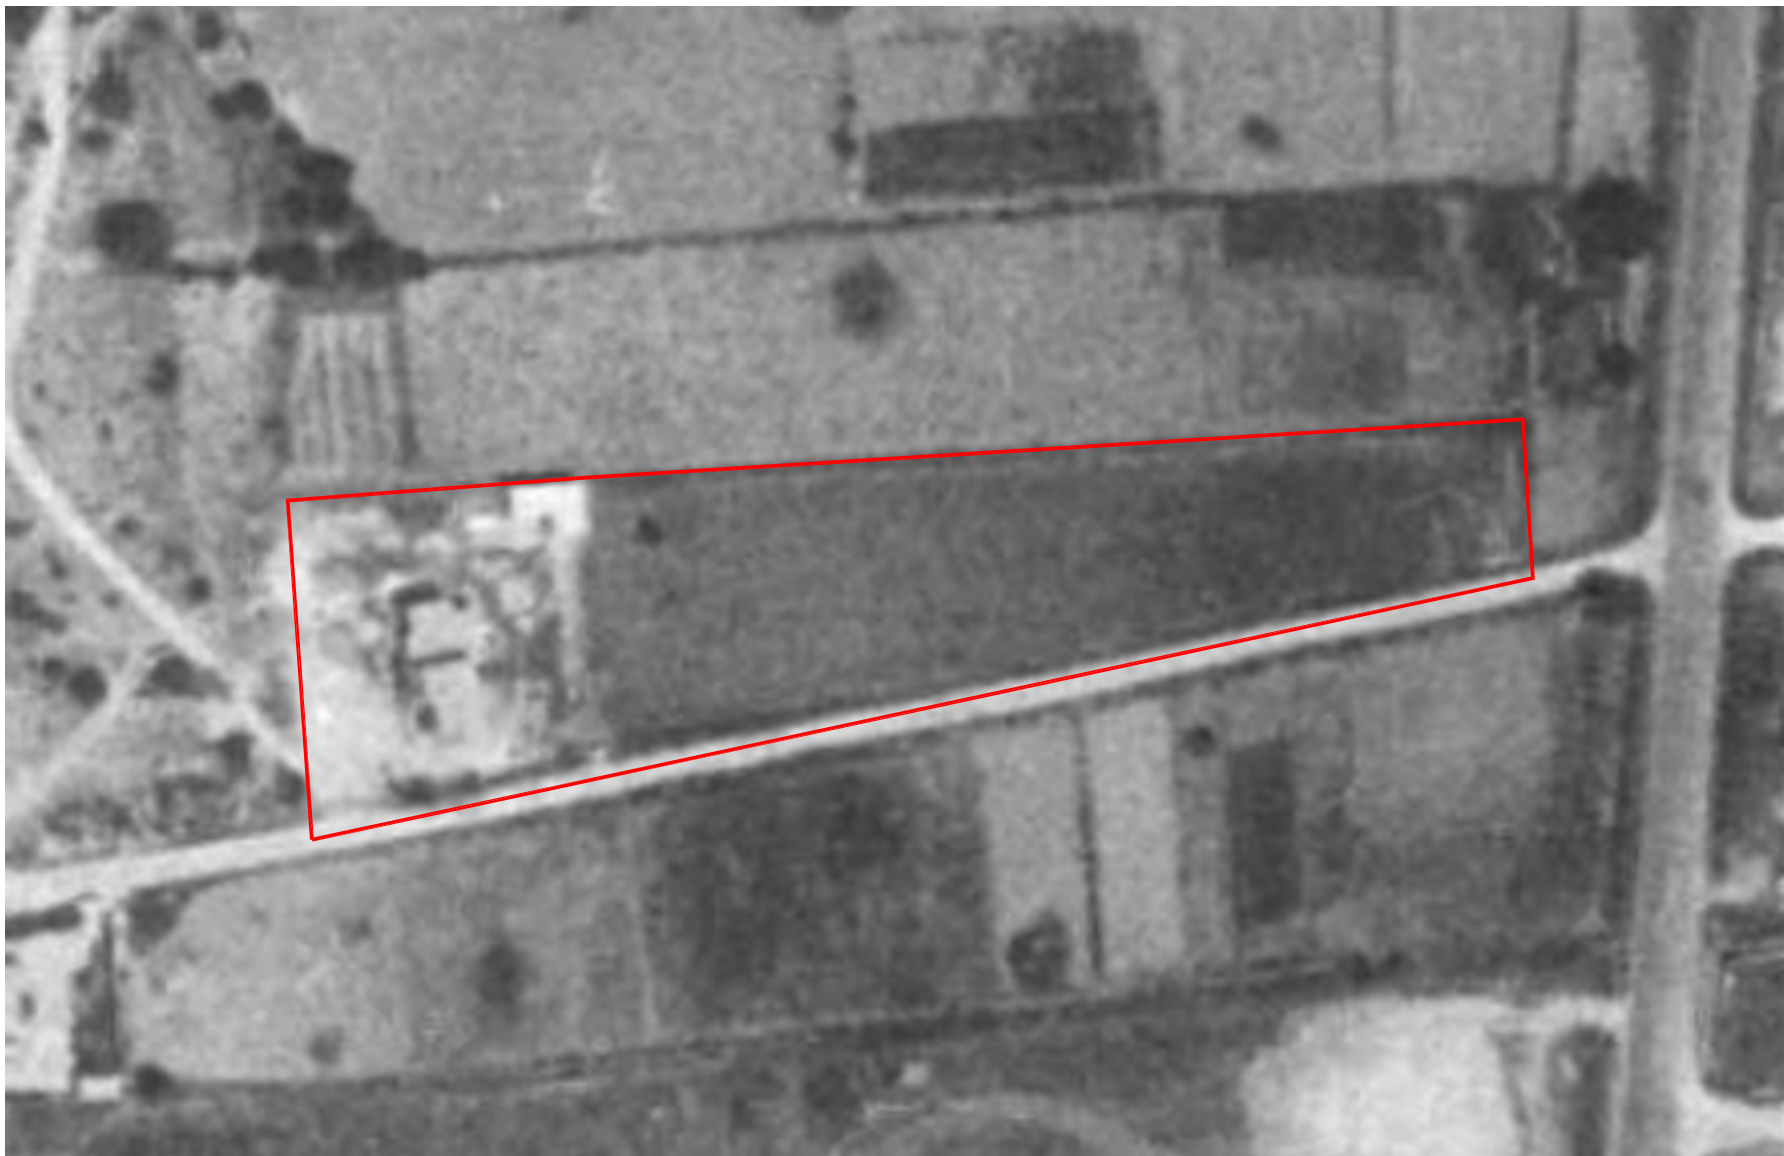
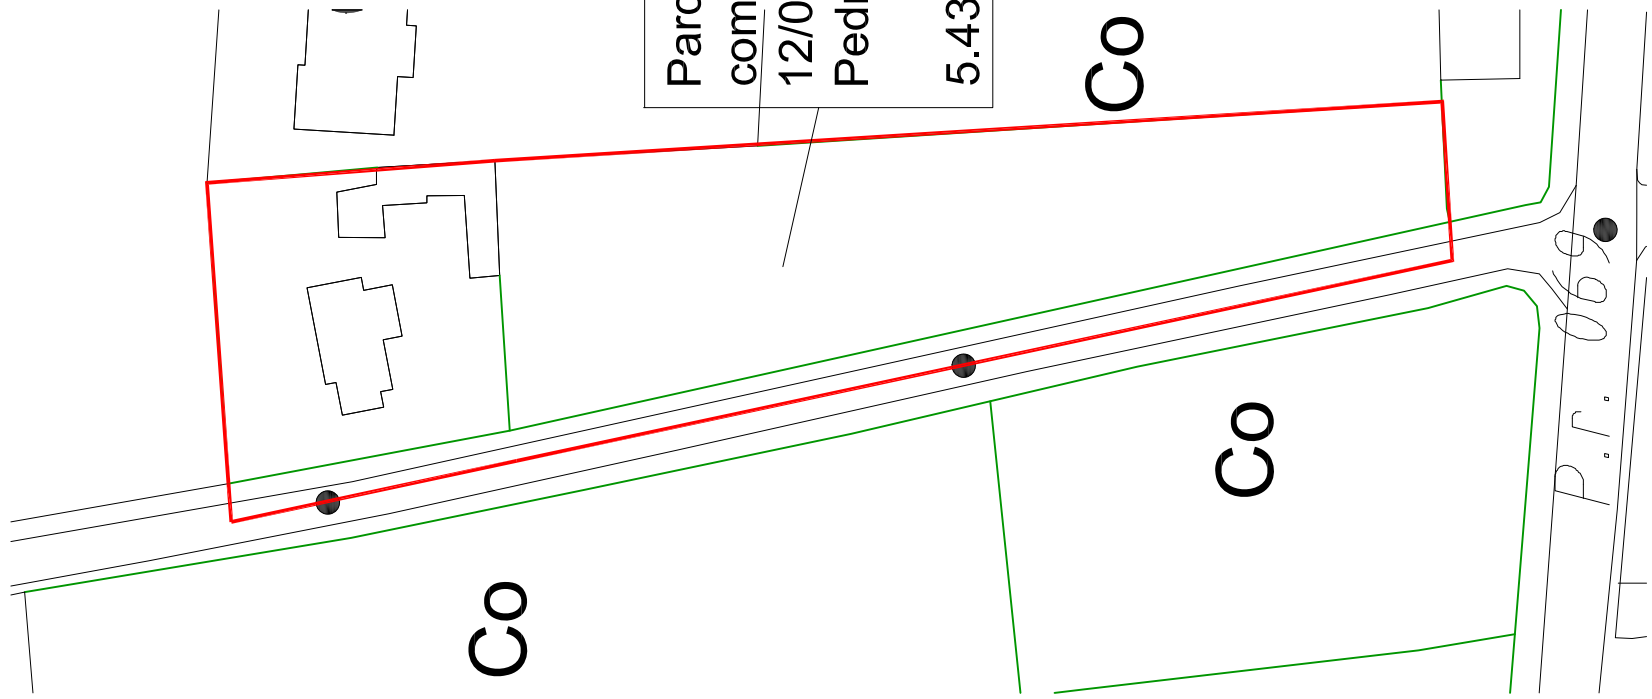


AEREA 1956

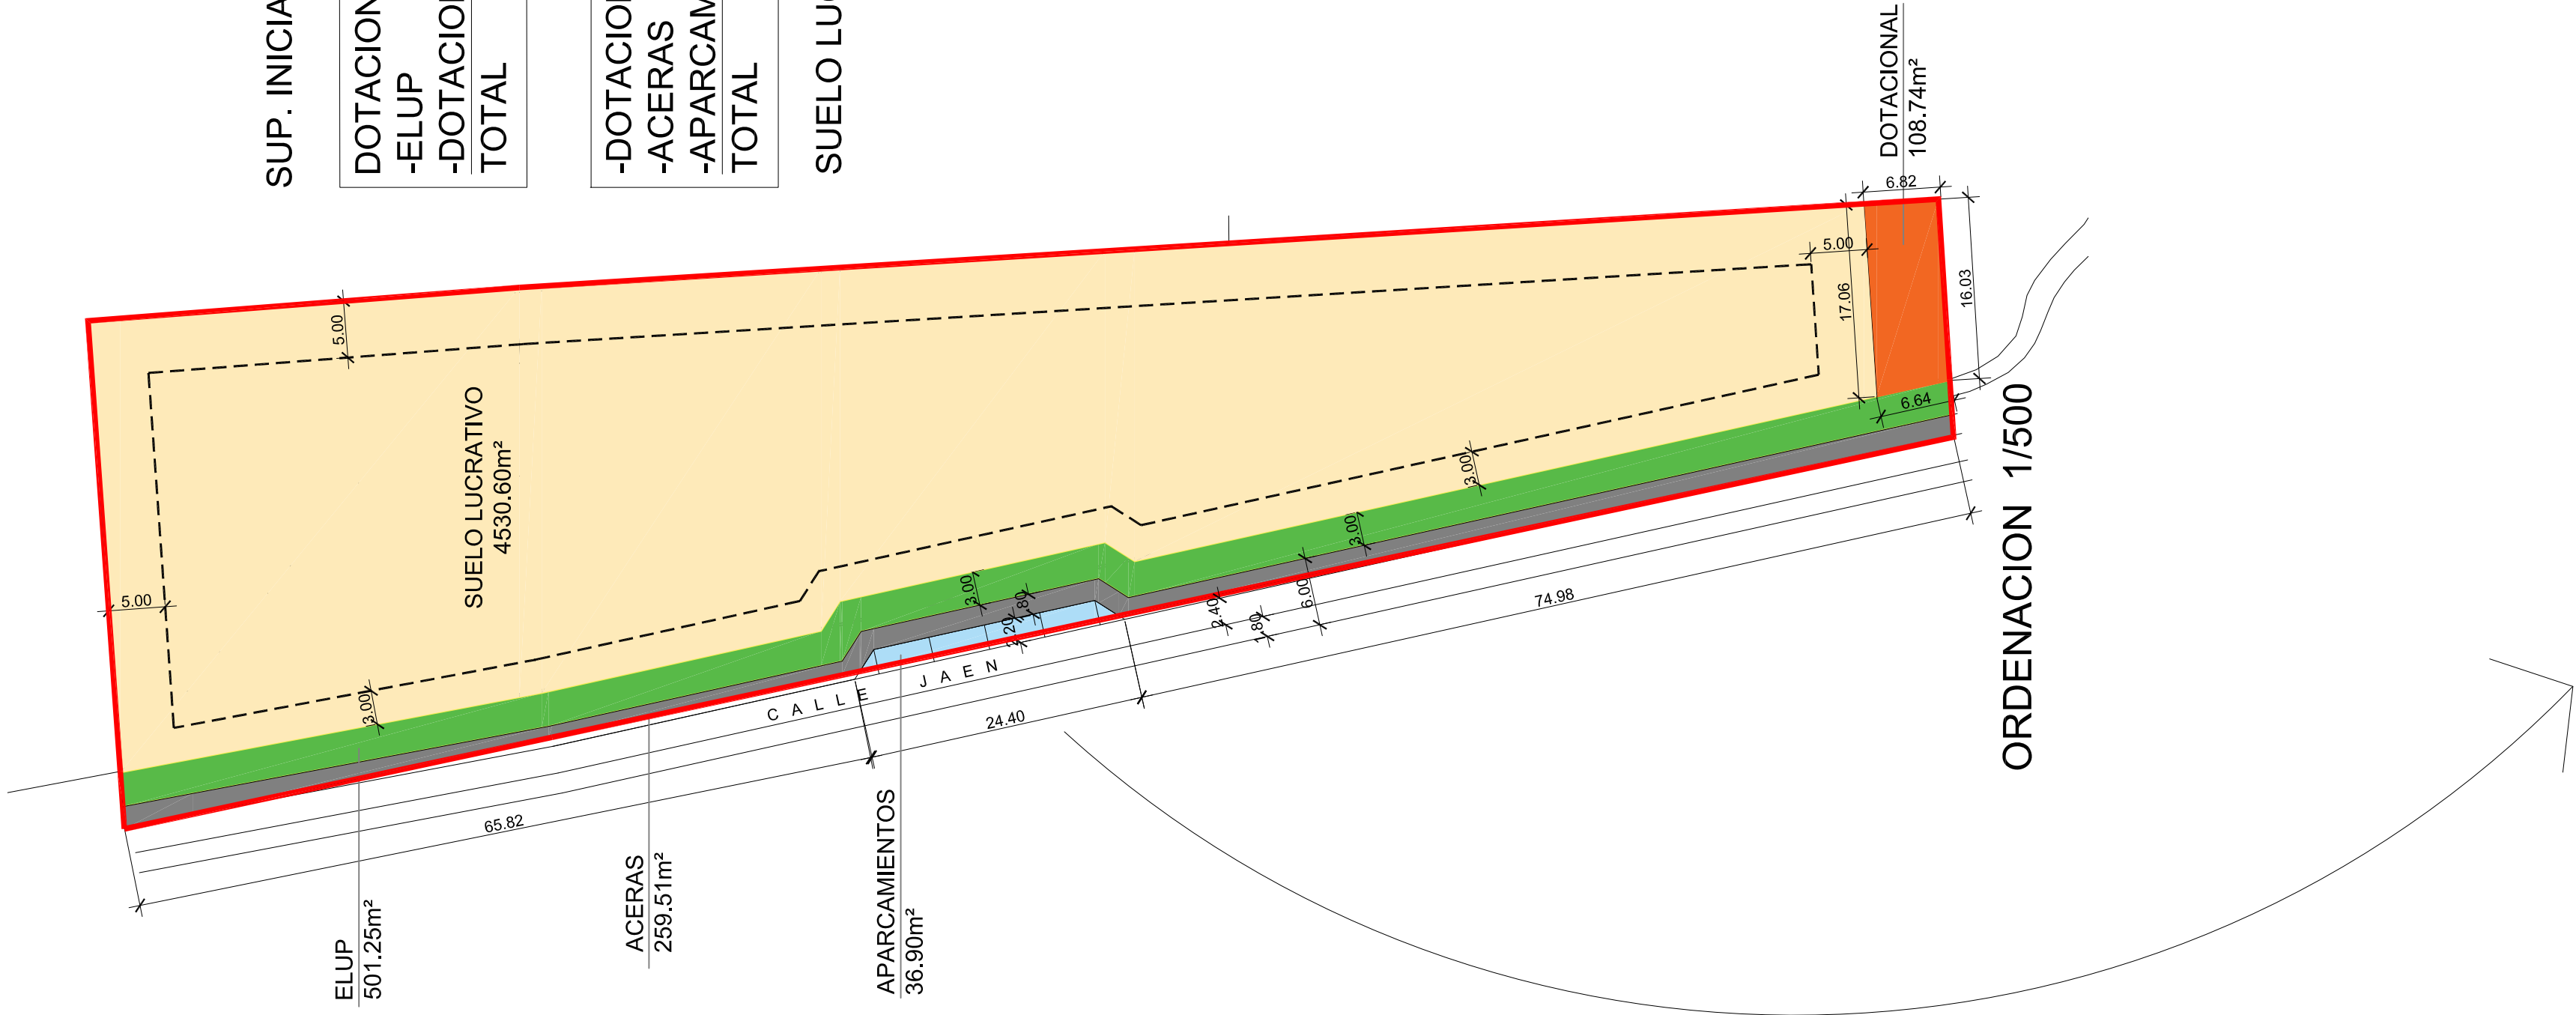

AEREA 1984

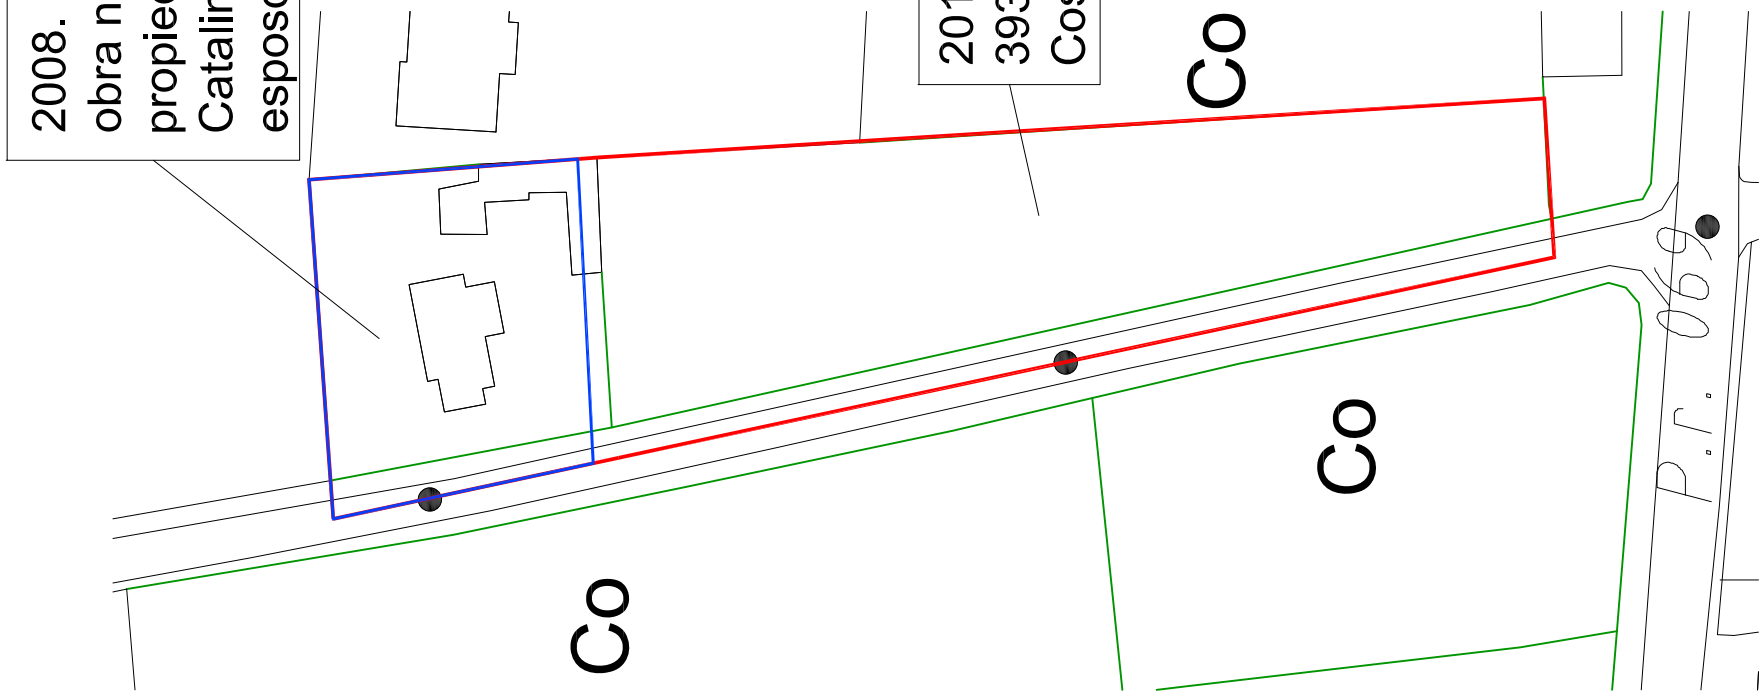

SUP. INICIAL DEL SECTOR: 5.437m ²	
DOTACIONES:	
-ELUP	501,25m ² (9,22%)
-DOTACIONAL	108,74m ² (2%)
TOTAL	609,99m ² (11,22%)
-DOTACIONES	
-ACERAS	609,99m ²
-APARCAMIENTO	259,51m ²
TOTAL	36,90m ²
SUELO LUCRATIVO: 4530,60m ²	




AEREA estado actual

EXPEDIENTE 12449ED
PLANO Nº C 02
DELIMITACION, ORDENACION, PARCELACION, AEREA
e11500-17000
201909241415

FASE: ESTUDIO DE DETALLE DEL AA.5.15.3
SITUACION: C/JAEN, CALA DE BOU, SANT JOSEP, IBIZA
CATALINA COSTA SERRA
IBIZA, SEPTIEMBRE 2019

JOSE TORRES TORRES
ARQUITECTO COLEGADO Nº 127078

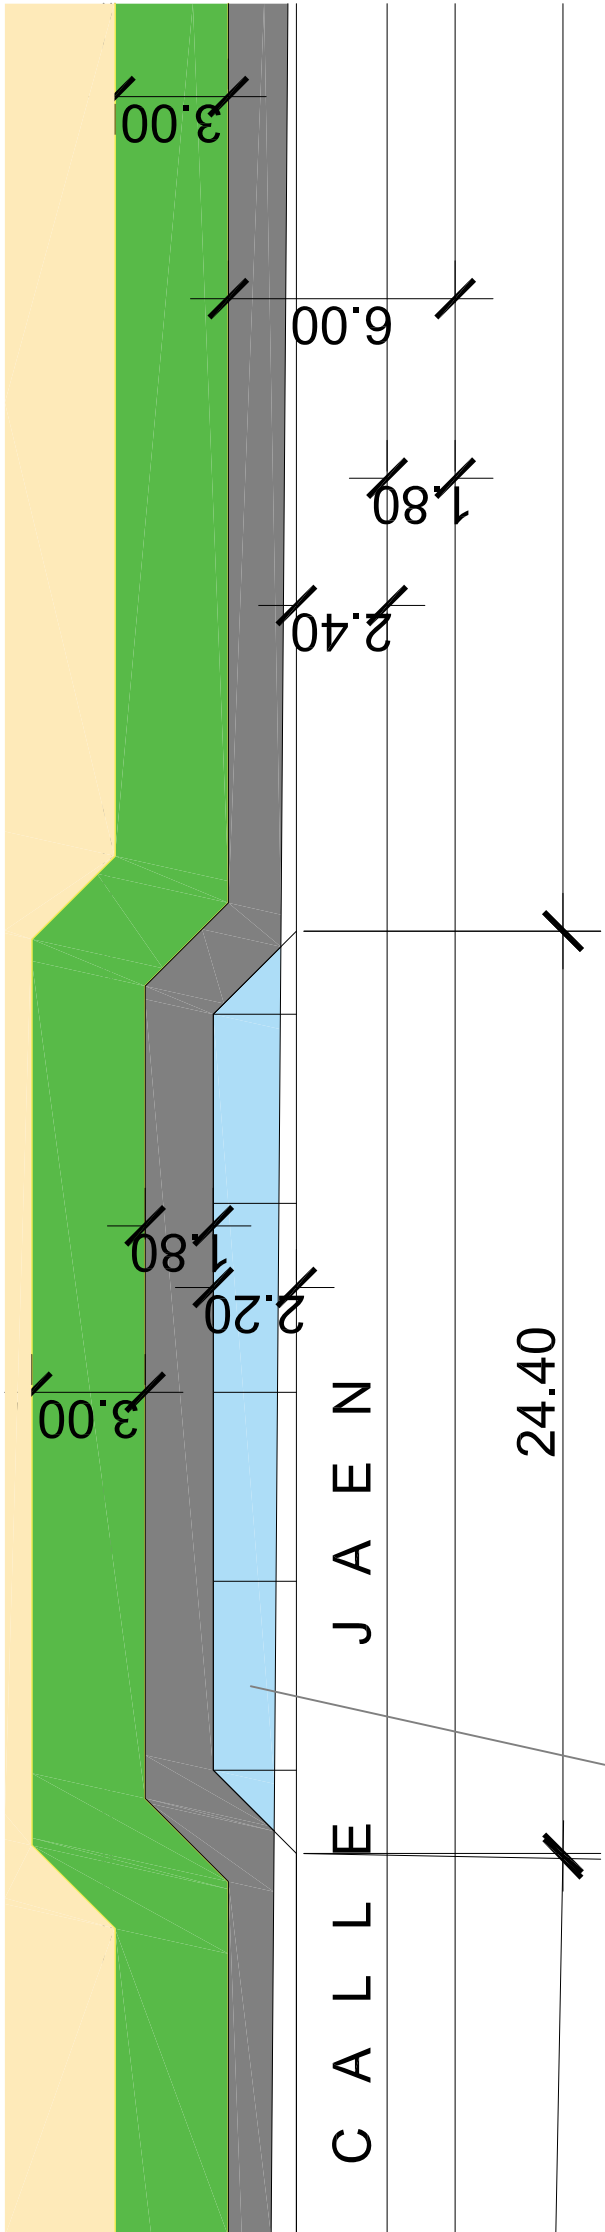

PEP
TORRES
ARQUITECTE

CAN TONI D'EN RAFAEL
SANT AGUSTI, IBIZA.
T. (+34) 971 346 911
M. INFO@PEPTORRES.STUDIO
WWW.PEPTORRES.STUDIO