






AEREA CON DESLINDE DE COSTAS

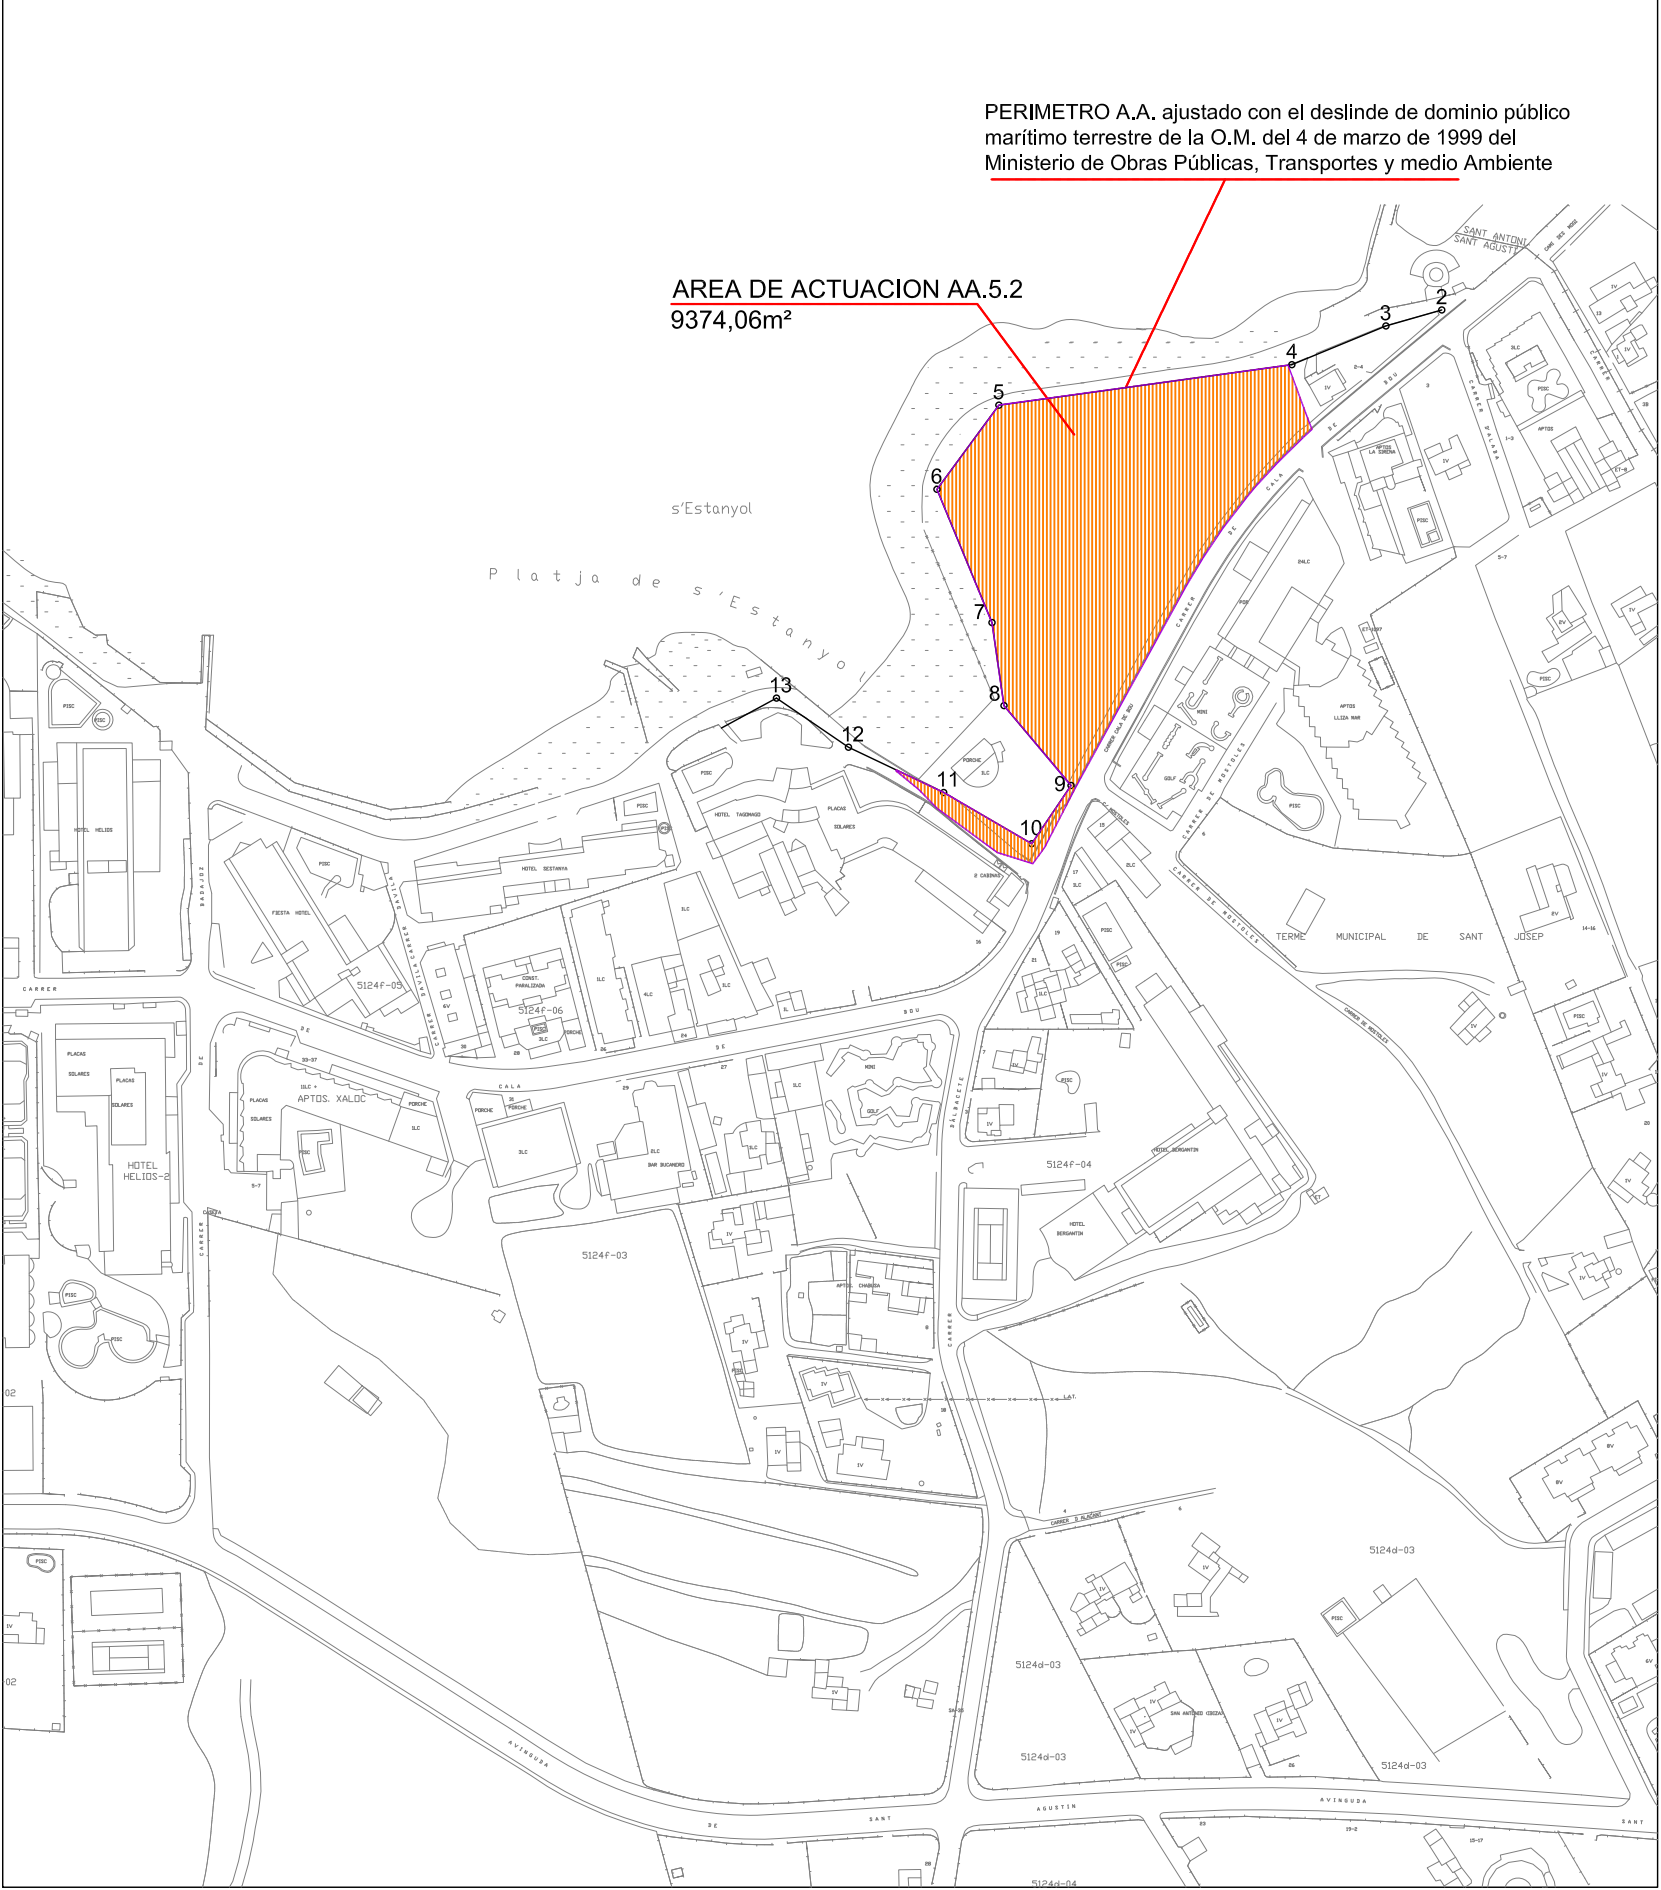


DELIMITACION DEL AREA DE ACTUACION 5.2
EMPLAZAMIENTO 1/2000

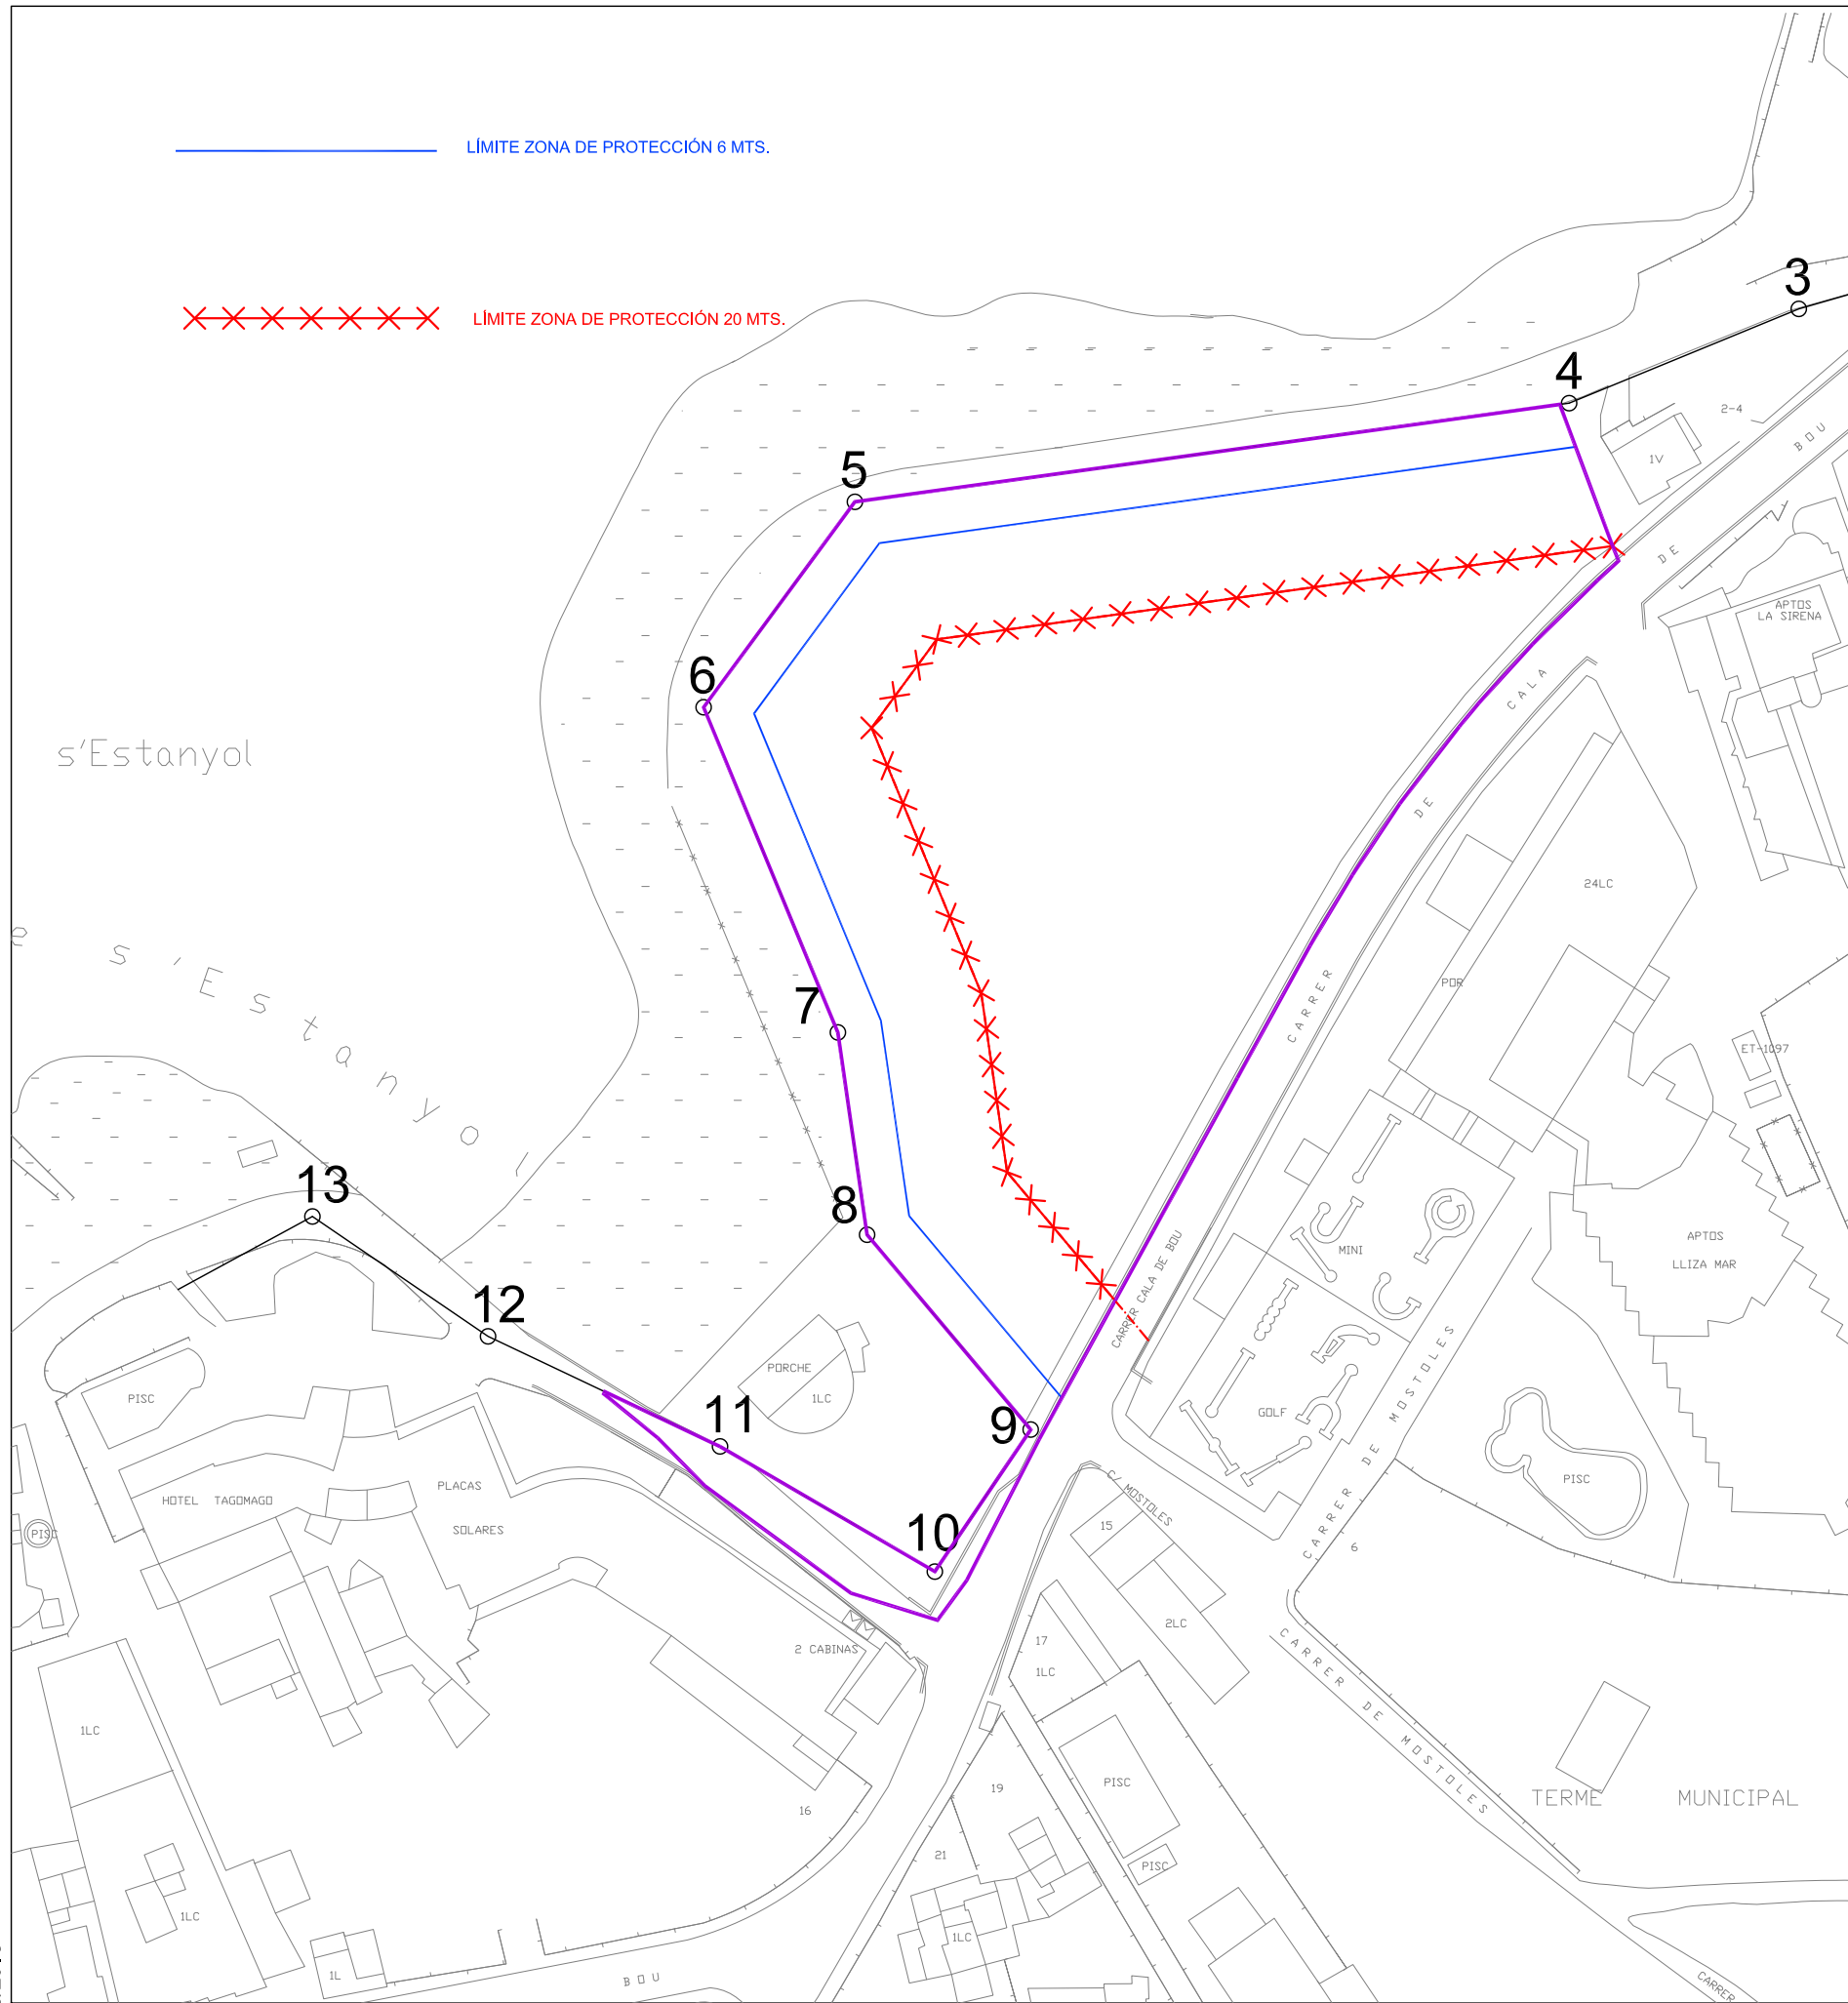

DESLINDE DE COSTAS 1/1000

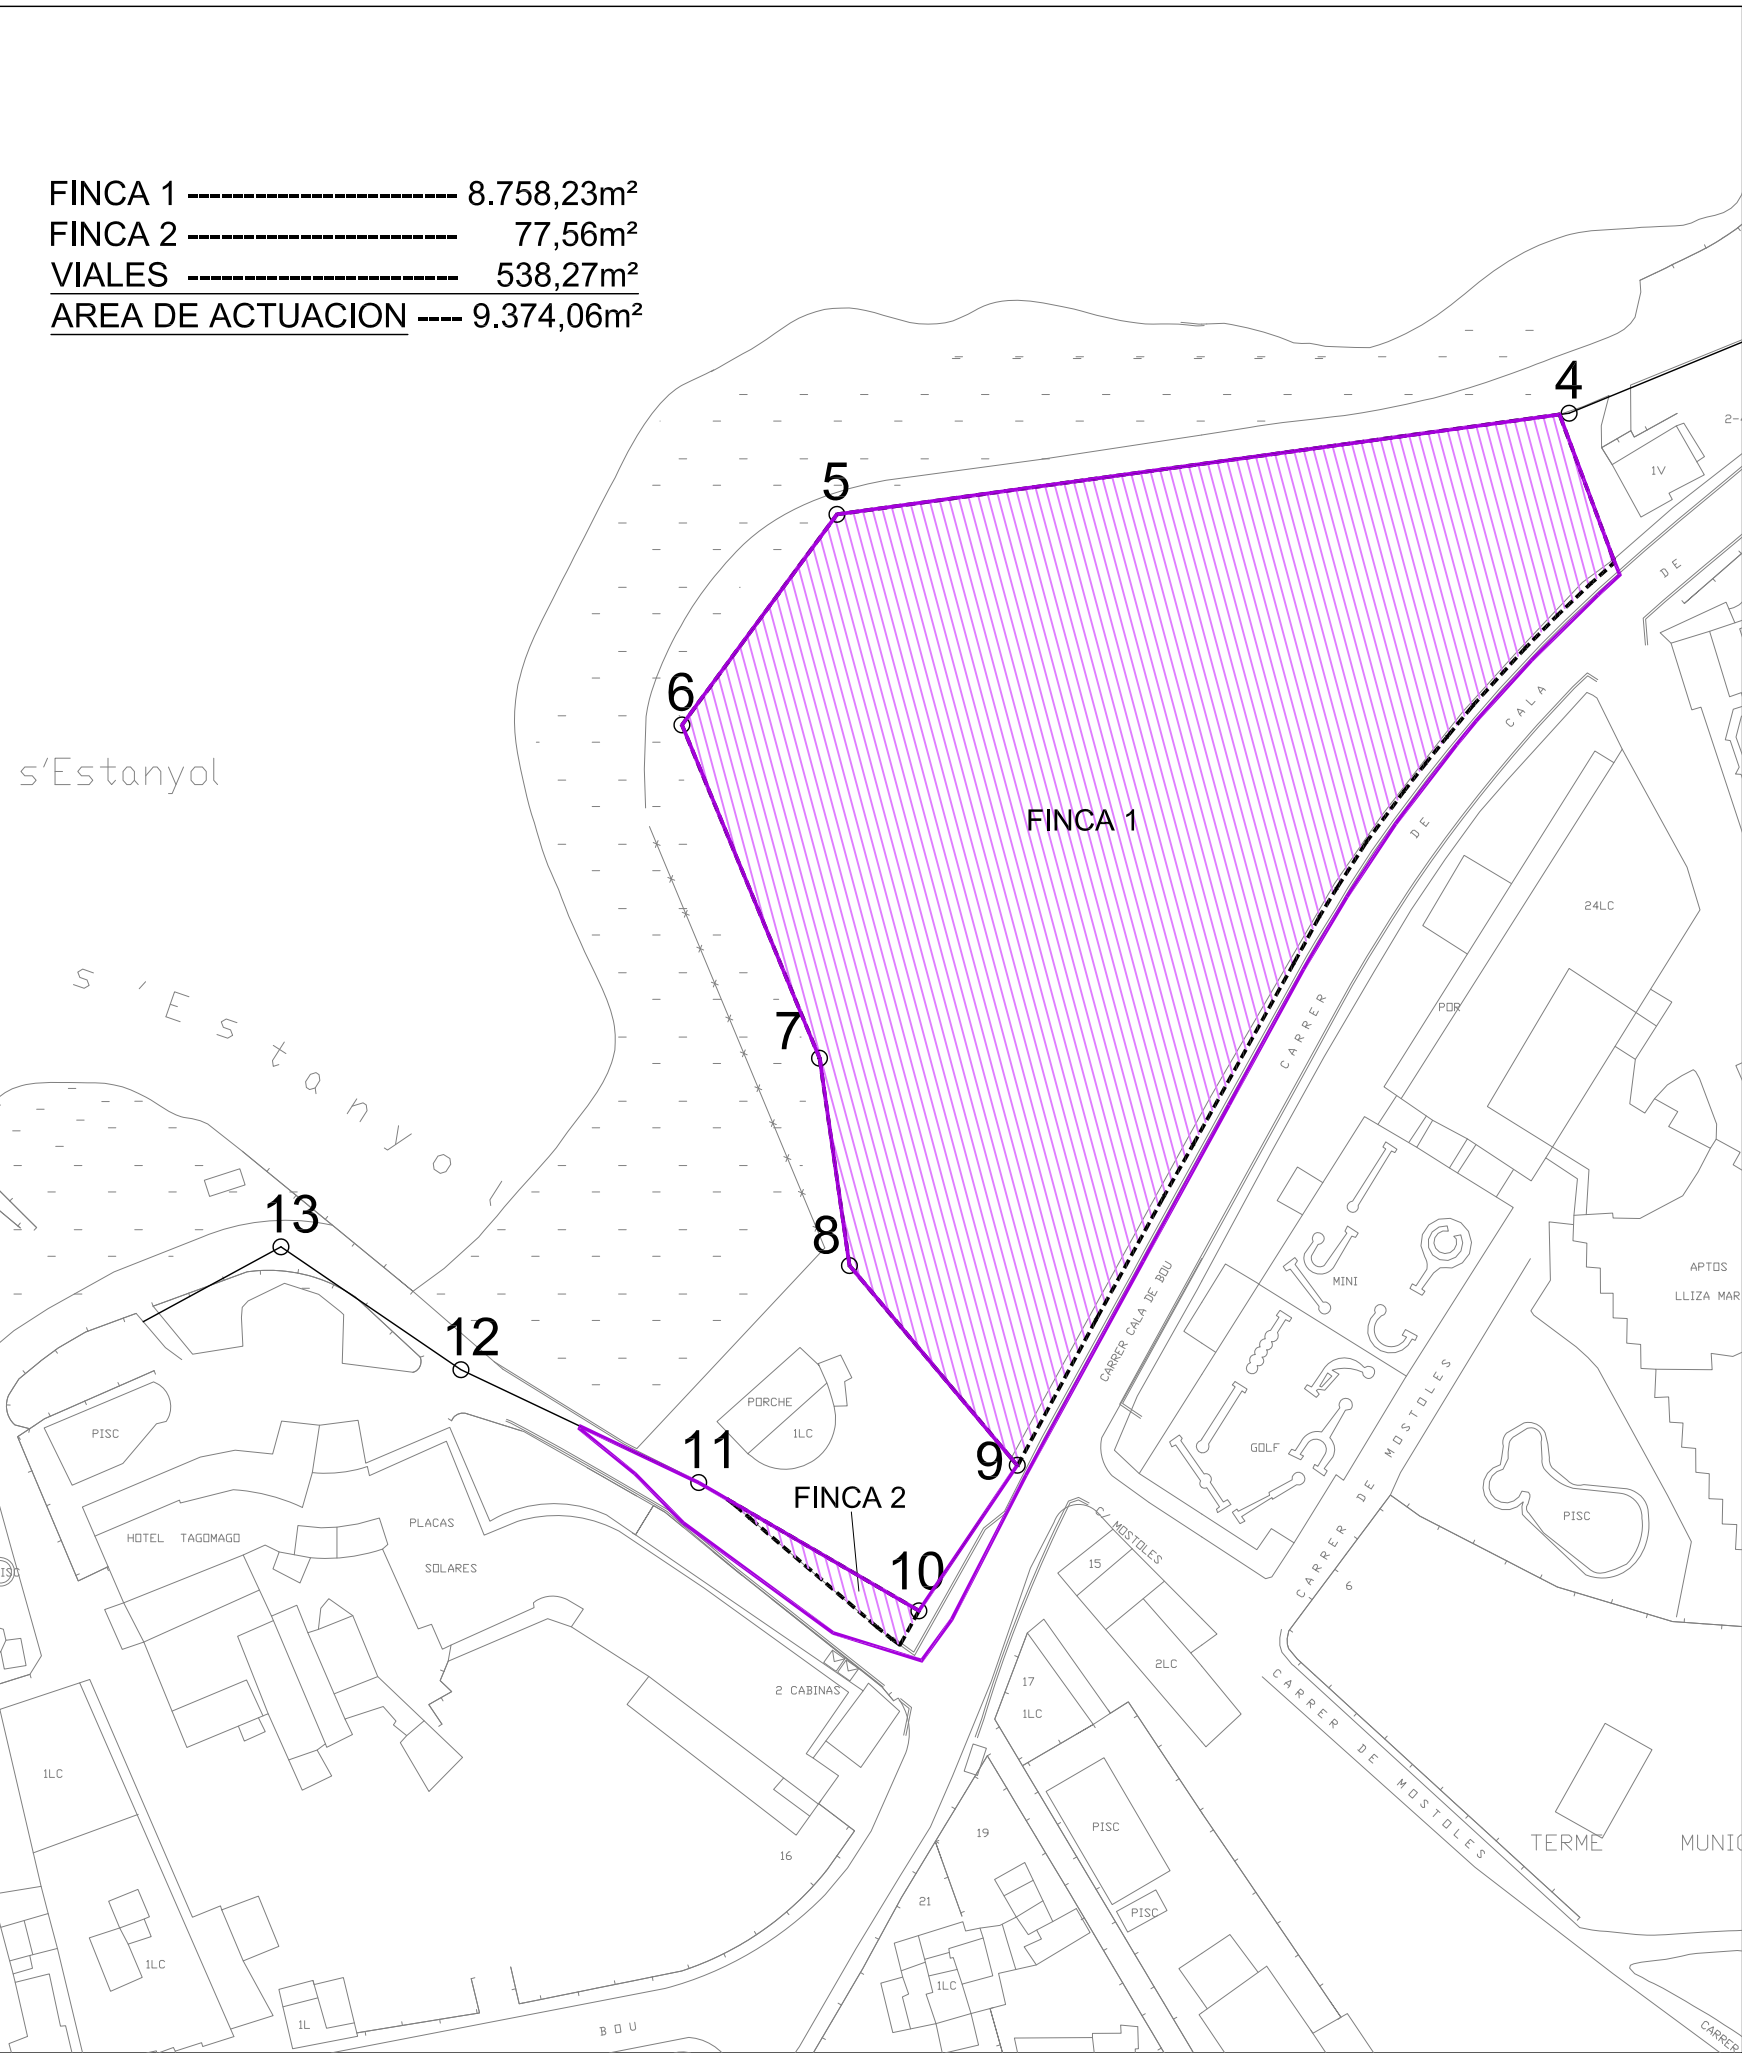

PARCELARIO INICIAL 1/1000

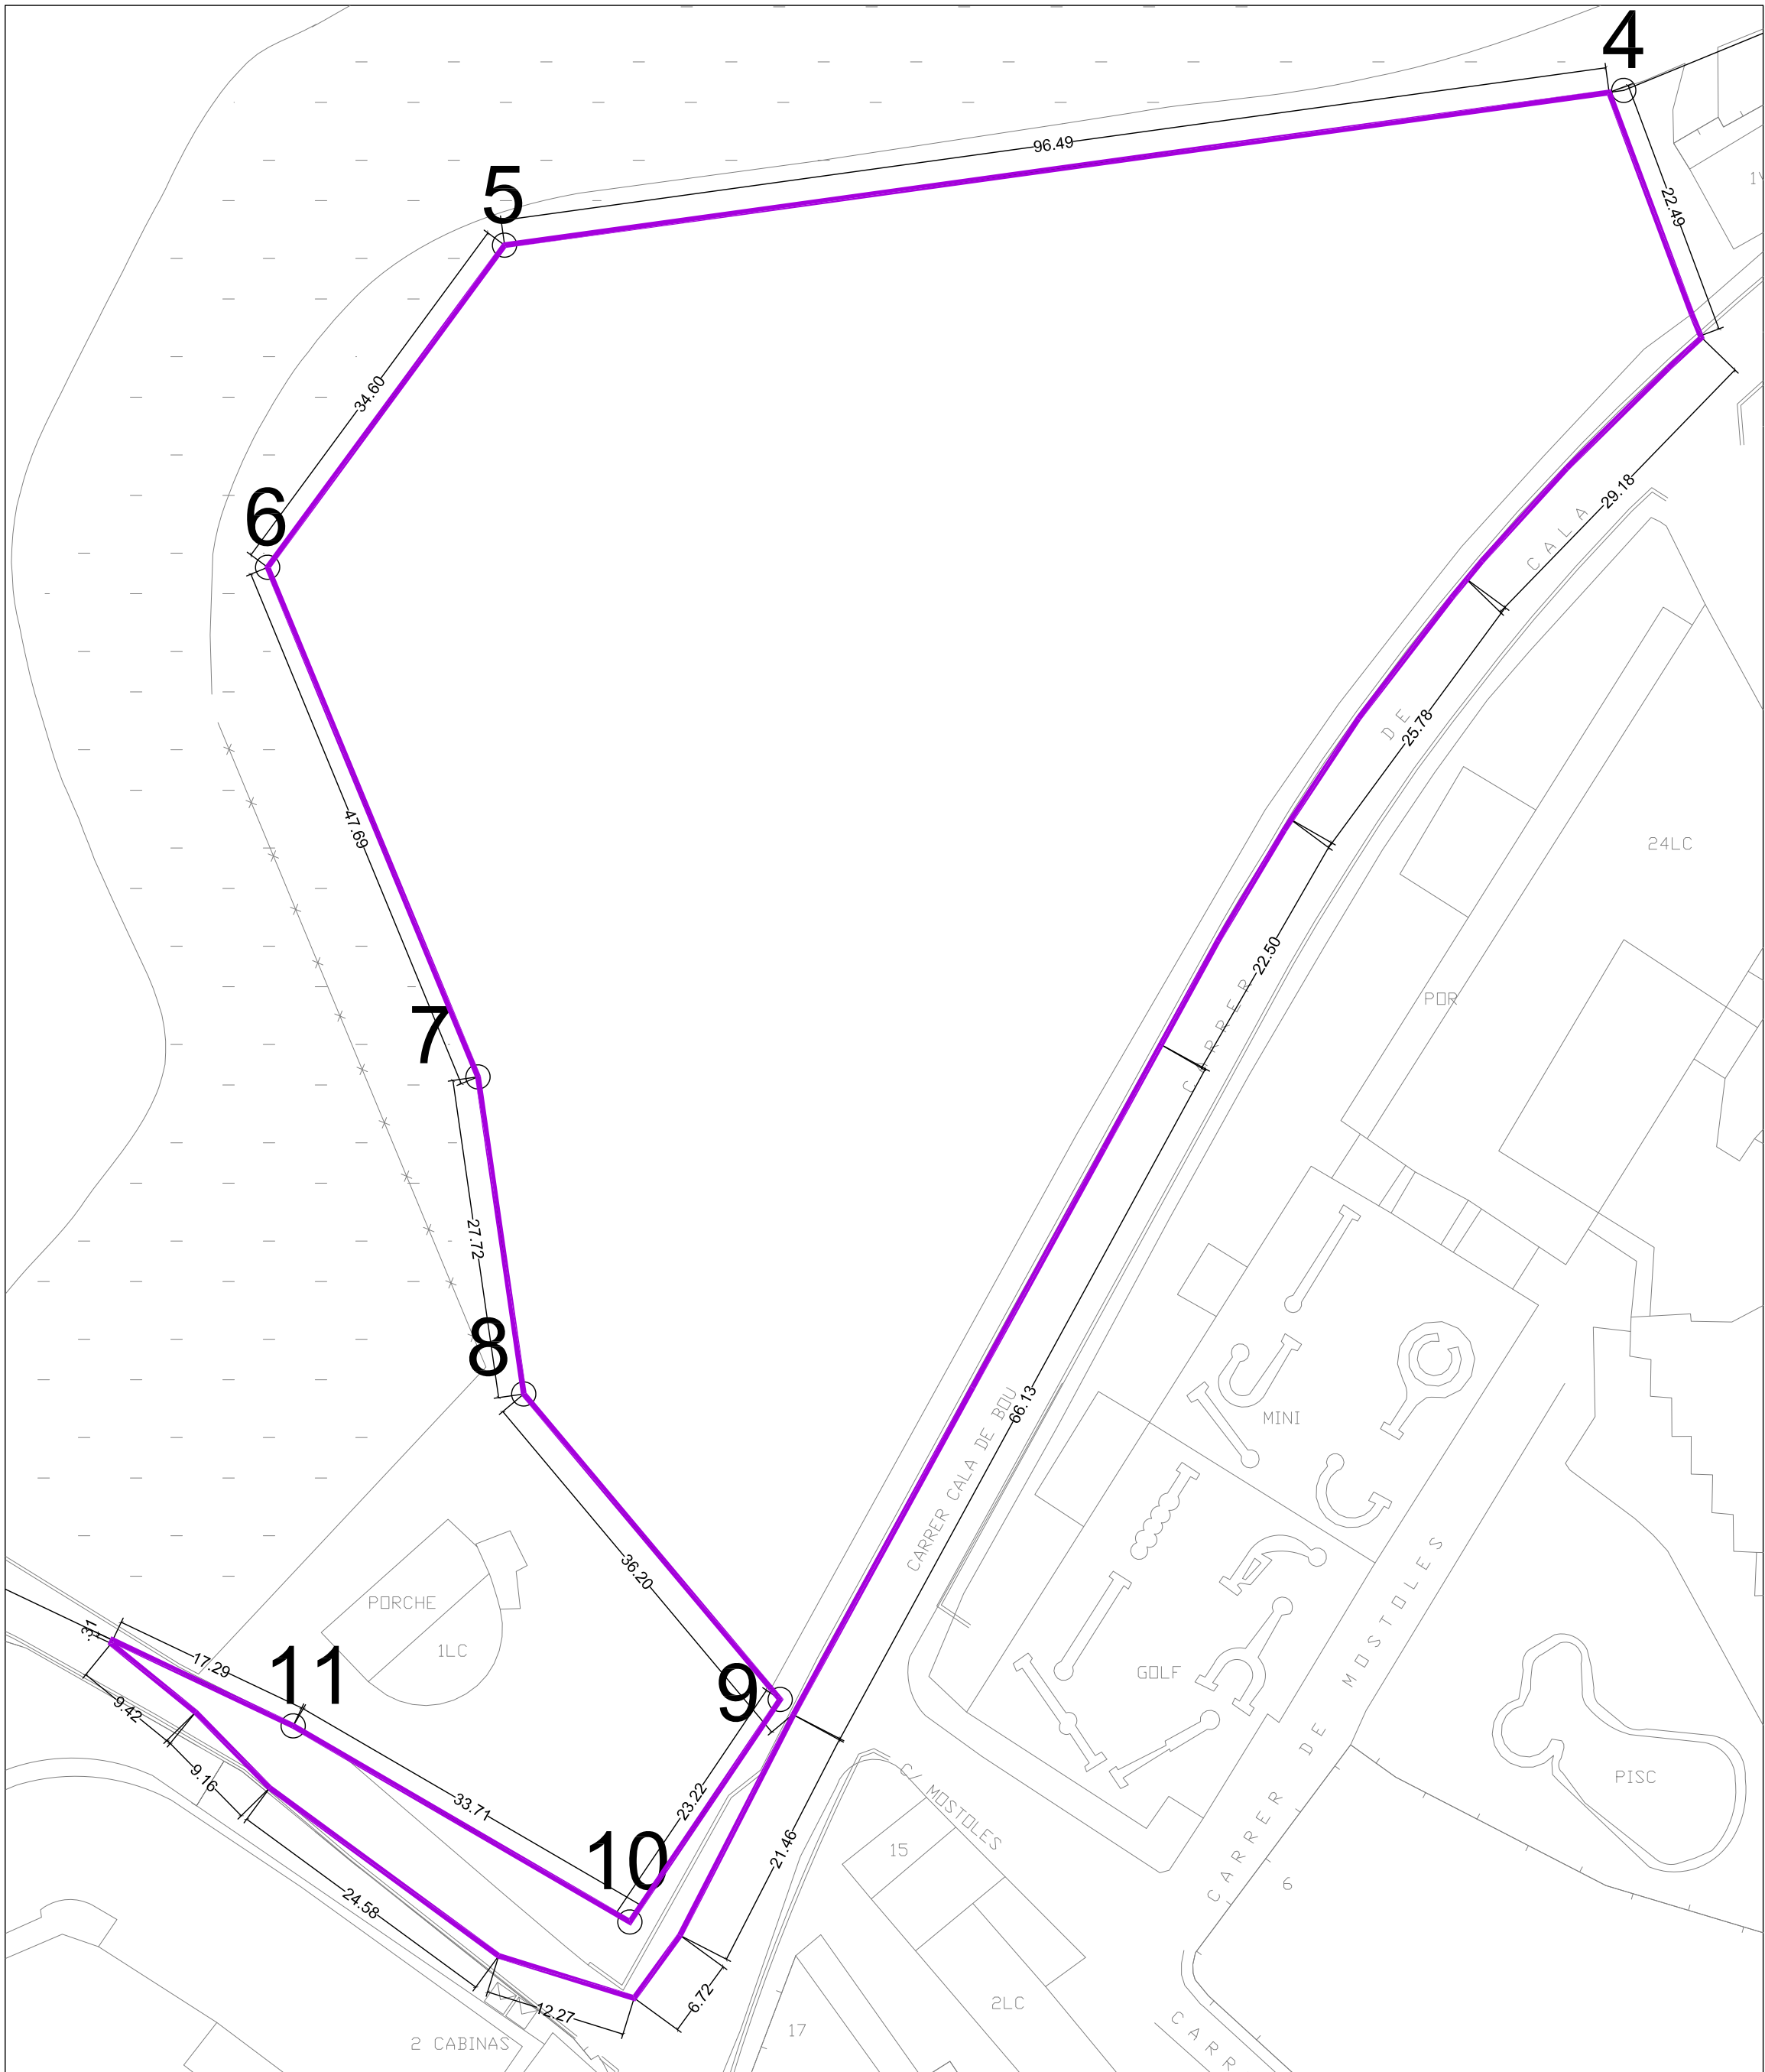


DIMENSIONES AREA DE ACTUACION

EXPEDIENTE: 2358ED
PLANO Nº: D 01
AREA DE ACTUACION, SITUACION, EMLAZAMIENTO, DESLINDE DE COSTAS

FASE: ESTUDIO DE DETALLE DEL AA.5.2
SITUACION: S'ESTANYOL, CALA DE BOU, SANT JOSEP, IBIZA
PROMOTOR: JUAN BUFI ARABI

IBIZA, AGOSTO 2018

JOSE TORRES TORRES
ARQUITECTO COLEGIADO Nº 12707/8

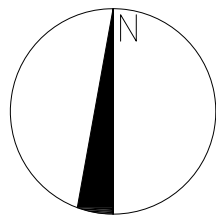

PEP
TORRES
ARQUITECTE

CAN TONI D'EN RAPAL,
SANT AGUSTÍ, IBIZA.

T. (+34) 971 340 911
M. INFO@PEPTORRES.STUDIO
WWW.PEPTORRES.STUDIO