


PEATONAL, ACERAS Y APARCAMIENTOS 1/200

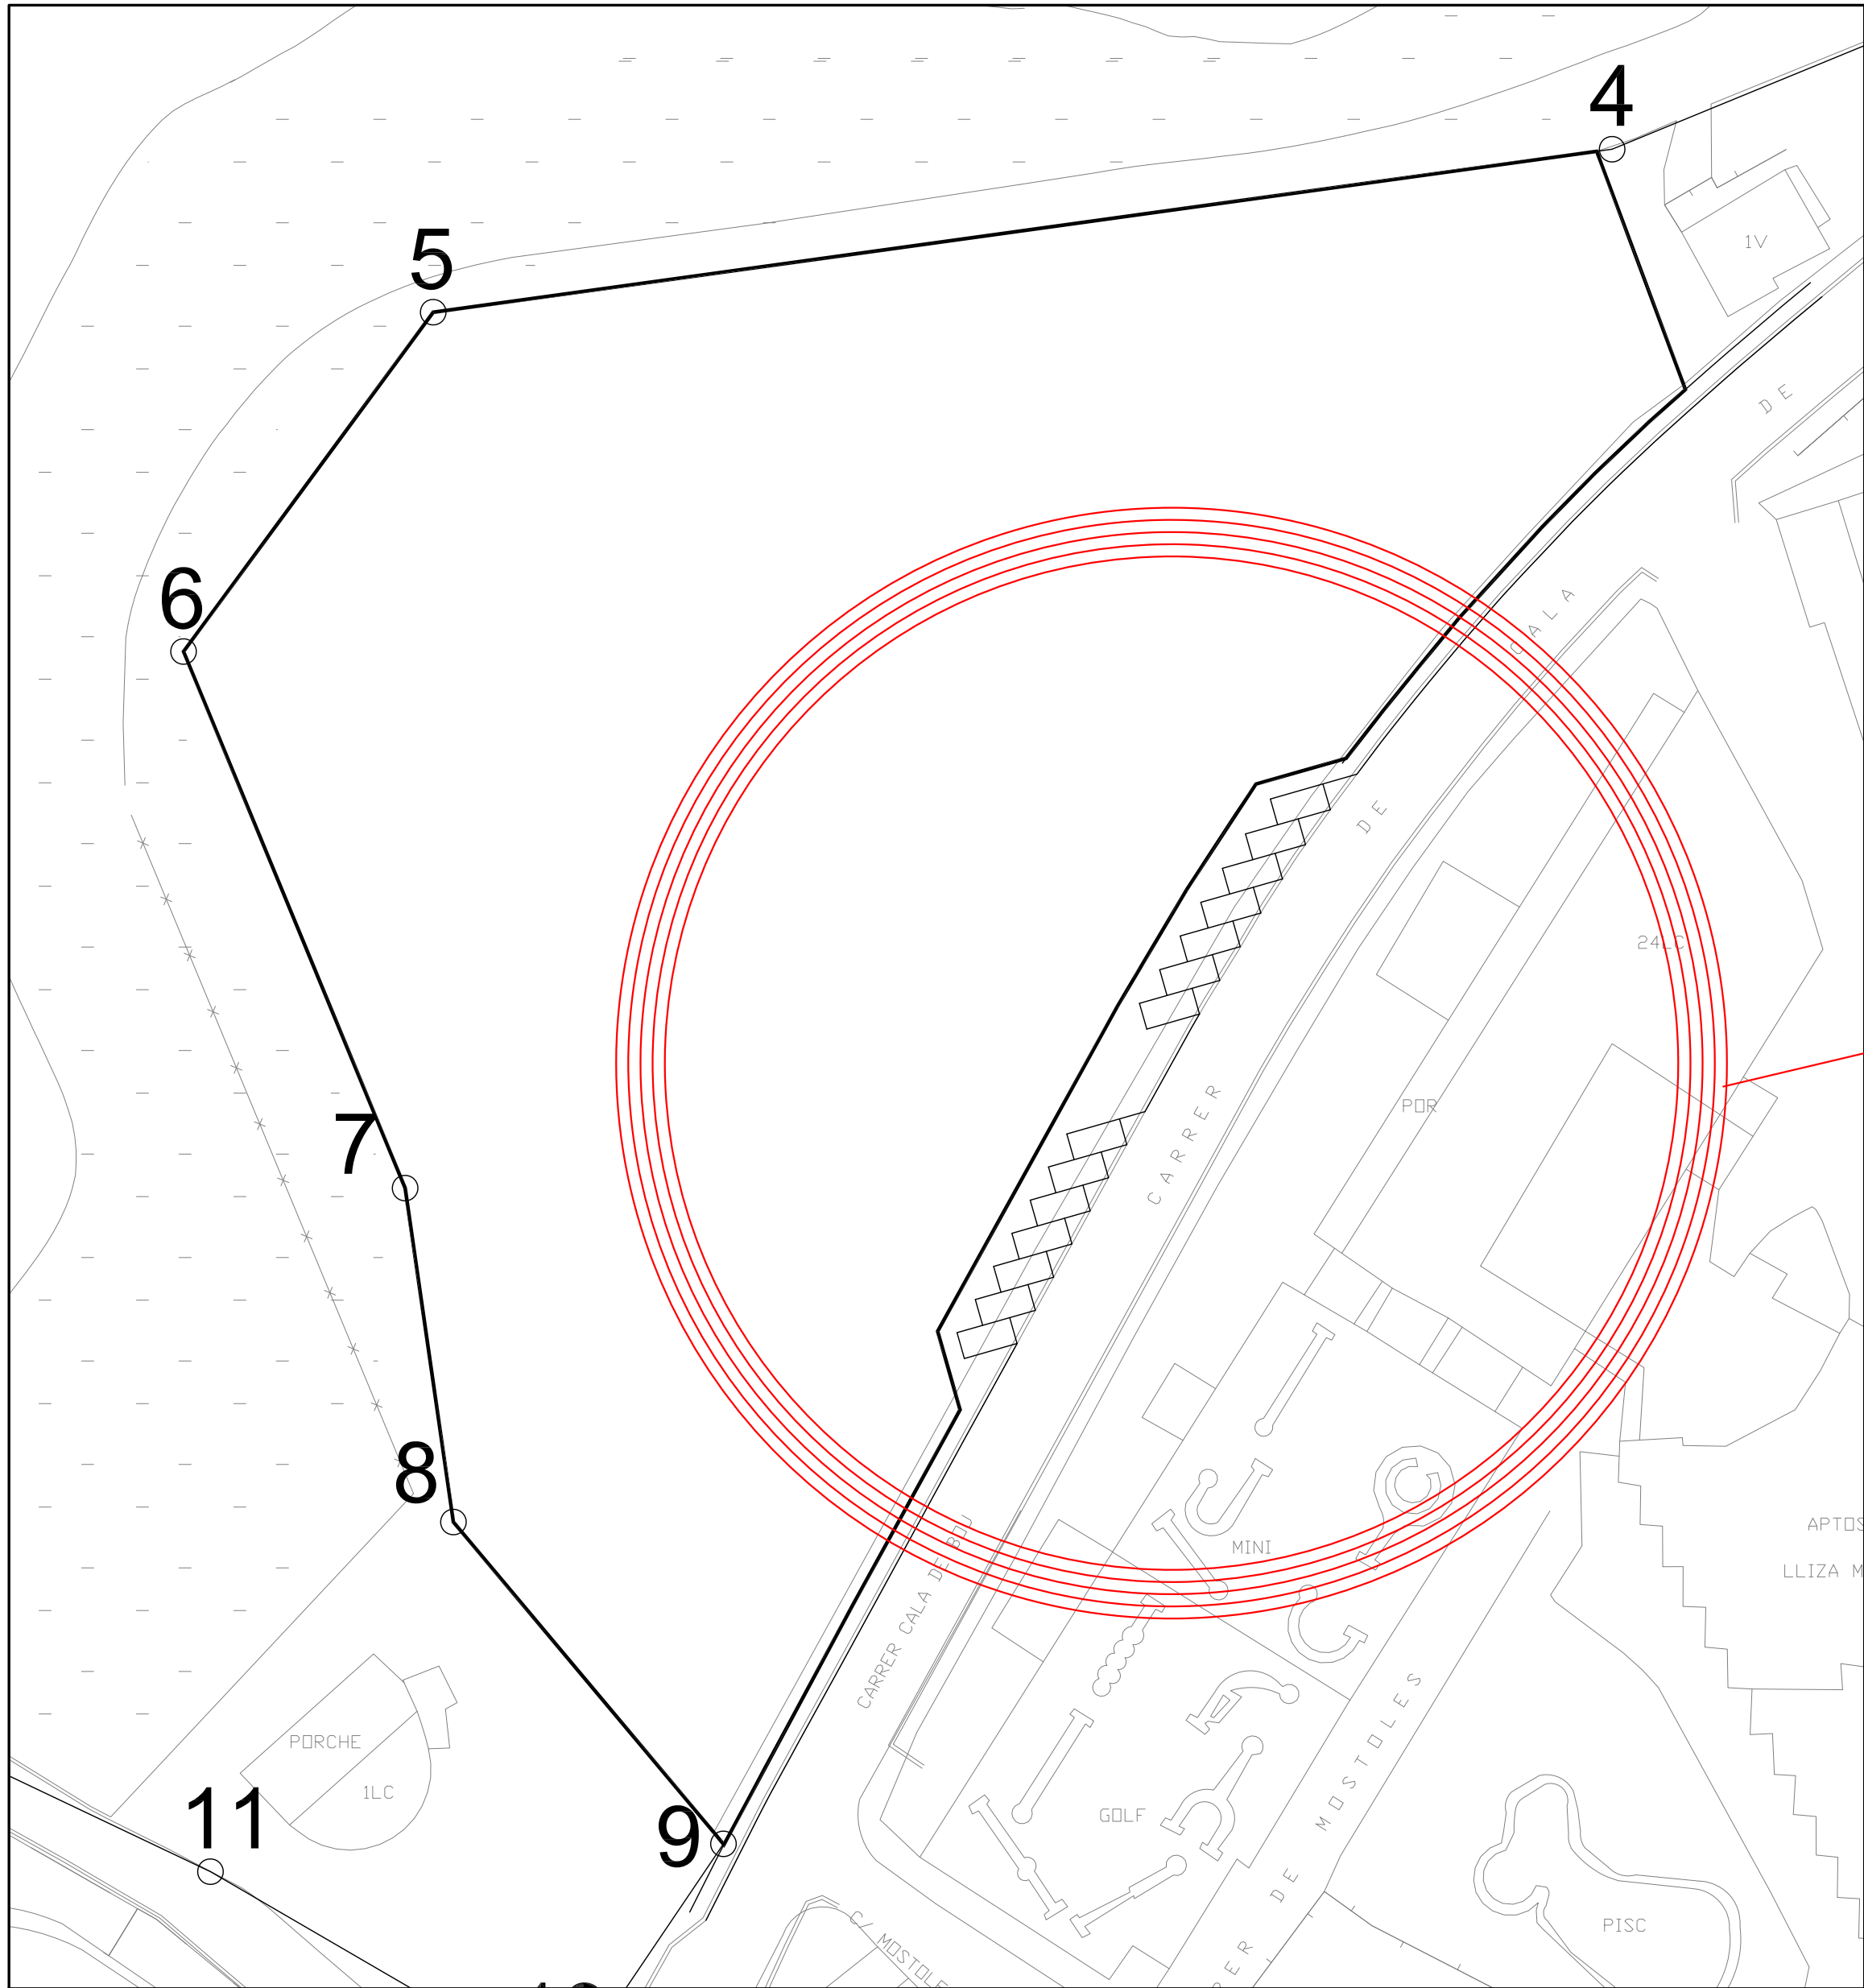

1/500

10/08/2018 15:26:39 Imprime: 10/08/2018 15:45:50 \\verano\datos\proyectos de ingenieria\201-2400\2358 plan\2358.dwg 2358.dwg m\2358-a4-ender promany

Nº 10/08/2018

EXPEDIENTE: **2358ED**
PLANO Nº: **D 03**
PEATONAL, ACERAS Y APARCAMIENTOS

201808101102

FASE: ESTUDIO DE DETALLE DEL AA.5.2
SITUACION: S'ESTANYOL, CALA DE BOU, SANT JOSEP, IBIZA
PROMOTOR: JUAN BUFI ARABI

IBIZA, AGOSTO 2018

JOSE TORRES TORRES
ARQUITECTO COLEGIADO Nº 12707/8

**PEP
TORRES**
ARQUITECTE

CAN TONI D'EN RAPAL,
SANT AGUSTÍ, IBIZA.

T. (+34) 971 340 911
M. INFO@PEPTORRES.STUDIO
WWW.PEPTORRES.STUDIO