

ESTUDIO DE DETALLE MODIFICADO SOBRE PARCELA EN
CALLE NYANDU 32 EN NTRA. SEÑORA DE JESUS

Calle Nyandú, Ntra. Señora de Jesús,
TM Santa Eulalia del Río IBIZA
Raising Moon S.L.

24/05/2019

2018 / 15 LAS JACARANDAS

01.2

PLANTA DE LA ORDENACION

Escala A1

Escala A3 1:250


Romano Arquitectos, S.L.P.U.
Jaime Romano Arquitecto

B-65438822
Col. COAB 951187

Pol. Ind. Sa Blanca Dona - C/ Repallor 10 - 07800 IBIZA - ESPAÑA - Tel:971.199.671
jaime@romanoarquitectos.com
www.romanoarquitectos.com

SUPERFICIE PARCELA (AREA ACTUACION) CLAS. URBANISTICA	4.240,54 m2
	E-U4
	Sup. Parcela Registro
	Sup. Parcela Catastro
CESION VIALES	4.216,00 m2
	4.263,00 m2
PARCELA RESULTANTE	Sup. Parcela Medición Topog.
	4.240,54 m2
	49,39 m2
	4.191,15 m2

CALLE NYANDU

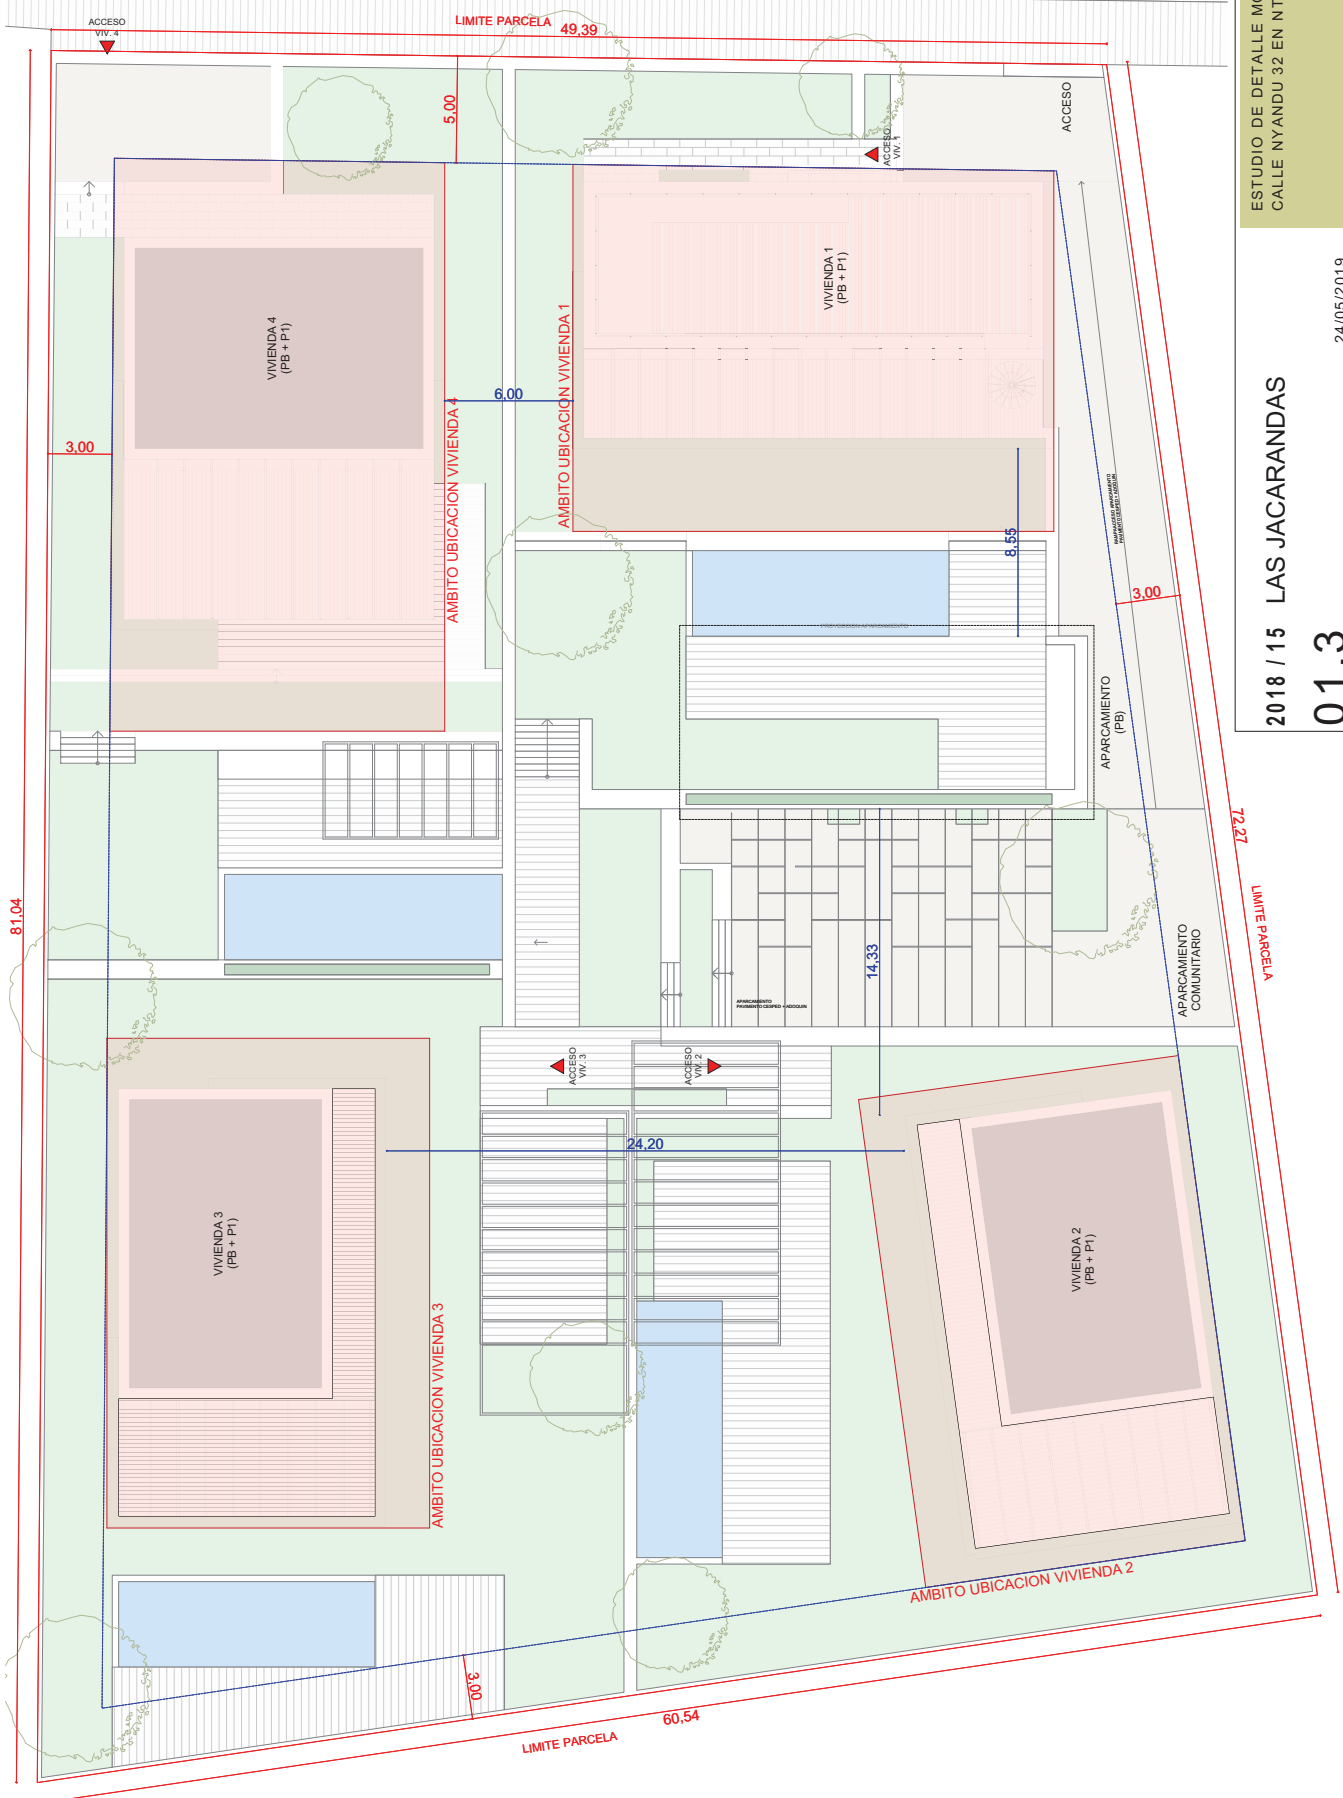

ESTUDIO DE DETALLE MODIFICADO SOBRE PARCELA EN
CALLE NYANDU 32 EN NTRA. SEÑORA DE JESUS
Calle Nyandú, Ntra. Señora de Jesús,
TM Santa Eulalia del Río IBIZA
Raising Moon S.L.

2018 / 15 LAS JACARANDAS
01.3
24/05/2019

PLANTA DE LA PROPUESTA

Escala A1	Escala A3
1:250	1:250

Romano Arquitectos, S.L.P.U. B-65438822
Jaime Romano Arquitecto Col. COAB 951187
Pol. Ind. Sa Blanca Dona - C/ Repallor 10 - 07800 IBIZA - ESPAÑA - Tel:971.199.671
jaime@romanoarquitectos.com www.romanoarquitectos.com



LIMITE PARCELA

CALLE NYANDU

LIMITE PARCELA

LIMITE PARCELA

LIMITE PARCELA

VIVIENDA 3
(PB + P1)

VIVIENDA 2
(PB + P1)

GARAJE/
INSTALACIONES
(PB)

APARCAMIENTO
PAVIMENTO CESPED + ADOQUIN

RAMPAS ACCESO PAVIMENTO
PAVIMENTO CESPED + ADOQUIN

2018 / 15 LAS JACARANDAS

01.4

24/05/2019

PLANTA NIVEL +26.50

Escala A1

Escala A3 1:250

ESTUDIO DE DETALLE
CALLE NYANDU 3

ODIFICADO SOBRE PARCELA EN
RA. SENORA DE JESUS
Calle Nyandu, Ntra. Señora de Jesús,
TM Santa Eulalia del Río IBIZA
Raising Moon S.L.

romanoarquitectos
IBIZA BARCELONA

Romano Arquitectos, S.L.P.U.
Jaime Romano Arquitecto
Pol. Ind. Sa Blanca Dona - C/ Repallor 10 - 07800 IBIZA - ESPAÑA - Tel:971.199.671
jaime@romanoarquitectos.com www.romanoarquitectos.com

LIMITE PARCELA

CALLE NYANDU

LIMITE PARCELA

VIVIENDA 4
(PB + P1)

VIVIENDA 1
(PB + P1)

VIVIENDA 3
(PB + P1)

VIVIENDA 2
(PB + P1)

APARCAMIENTO
PAVIMENTO CESPED + ADOQUIN

RAMPA ACCESO APARCAMIENTO
PAVIMENTO CESPED + ADOQUIN

LIMITE PARCELA

LIMITE PARCELA

2018 / 15 LAS JACARANDAS

01.5

24/05/2019

PLANTA NIVEL +28.50

Escala A1

Escala A3 1:250

ESTUDIO DE DETALLE
CALLE NYANDU 3

EDIFICADO SOBRE PARCELA EN
RA. SEÑORA DE JESUS
Calle Nyandú, Ntra. Señora de Jesús,
TM Santa Eulalia del Río IBIZA
Raising Moon S.L.

romanoarquitectos
IBIZA BARCELONA

Romano Arquitectos, S.L.P.U.
Jaime Romano Arquitecto
Pol. Ind. Sa Blanca Dona - C/ Raspallar 10 - 07800 IBIZA - ESPAÑA - Tel:971.199.671
jaime@romanoarquitectos.com www.romanoarquitectos.com

LIMITE PARCELA

CALLE NYANDU

LIMITE PARCELA

VIVIENDA 4
(PB + P1)

VIVIENDA 1
(PB + P1)

VIVIENDA 3
(PB + P1)

VIVIENDA 2
(PB + P1)

APARCAMIENTO
PAVIMENTO CESPED + ADOQUIN

RAMPAS ACCESO APARCAMIENTO
PAVIMENTO CESPED + ADOQUIN

LIMITE PARCELA

LIMITE PARCELA

2018 / 15 LAS JACARANDAS

01.6

24/05/2019

ESTUDIO DE DETALLE
CALLE NYANDU 3

PLANTA NIVEL +28.50


Escala A1

Escala A3 1:250


ODIFICADO SOBRE PARCELA EN
RA. SENORA DE JESUS
Calle Nyandú, Ntra. Señora de Jesús,
TM Santa Eulalia del Río IBIZA
Raising Moon S.L.

romanoarquitectos
IBIZA BARCELONA


Romano Arquitectos, S.L.P.U.
Jaime Romano Arquitecto
Pol. Ind. Sa Blanca Dona - C/ Raspallor 10 - 07800 IBIZA - ESPAÑA - Tel:971.199.671
jaime@romanoarquitectos.com www.romanoarquitectos.com

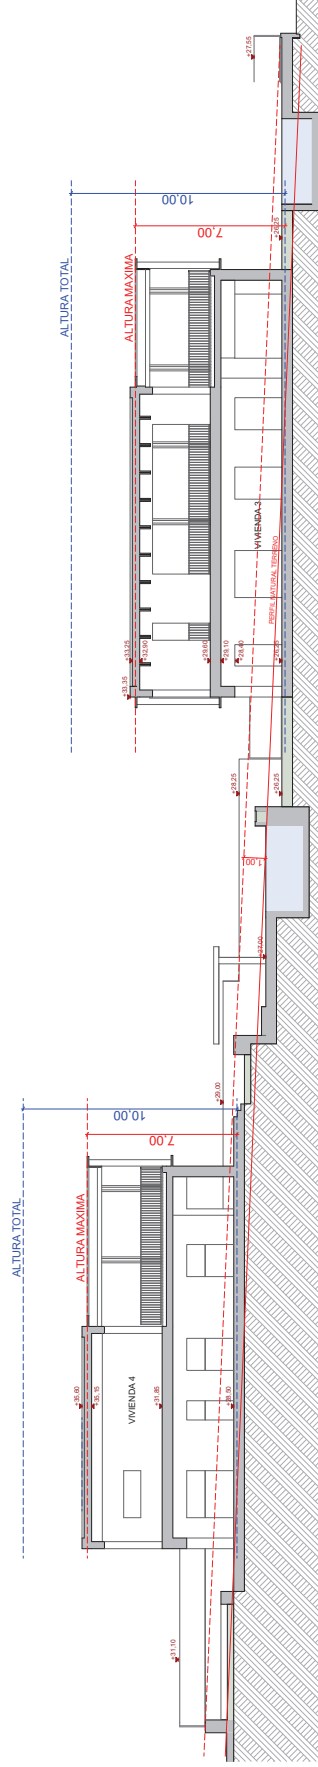


Seccion General S01

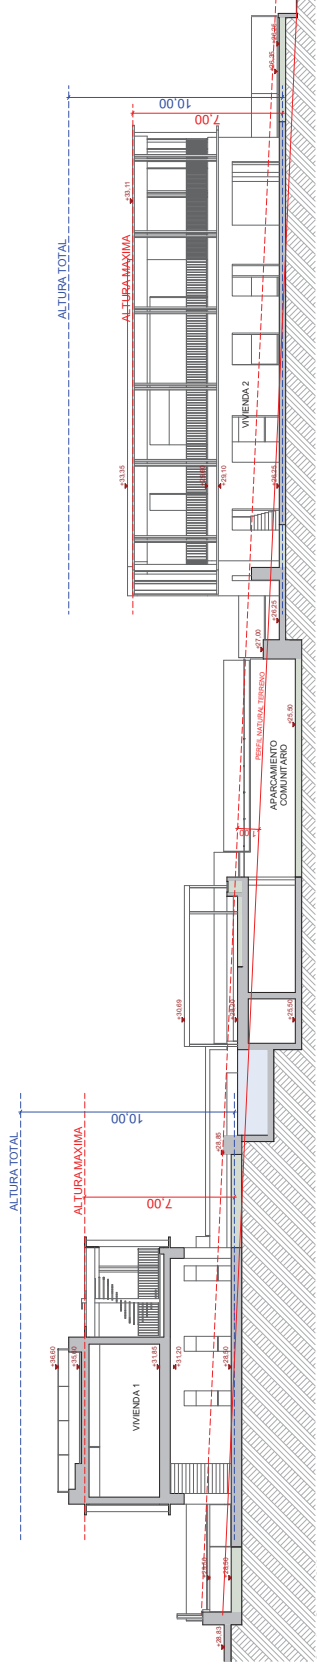


Seccion General S02

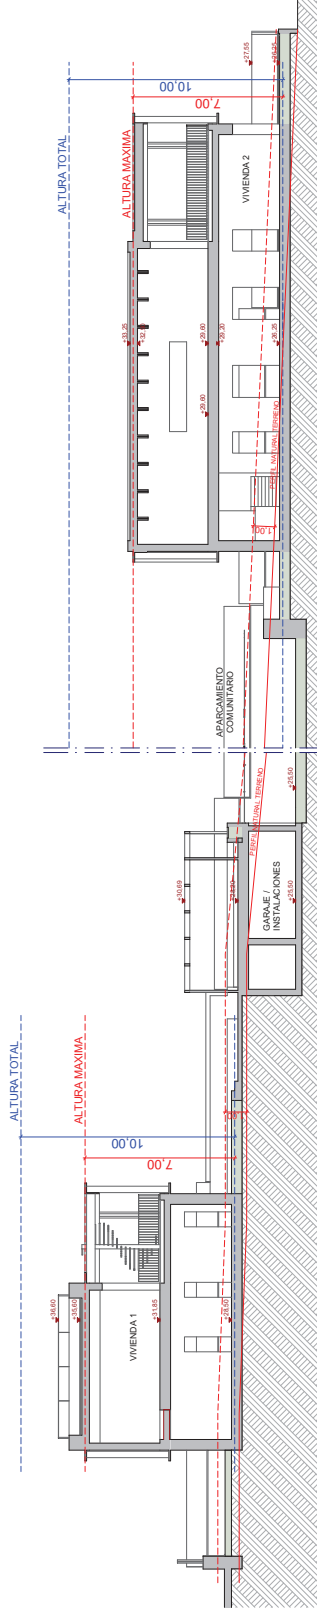

Seccion General S03

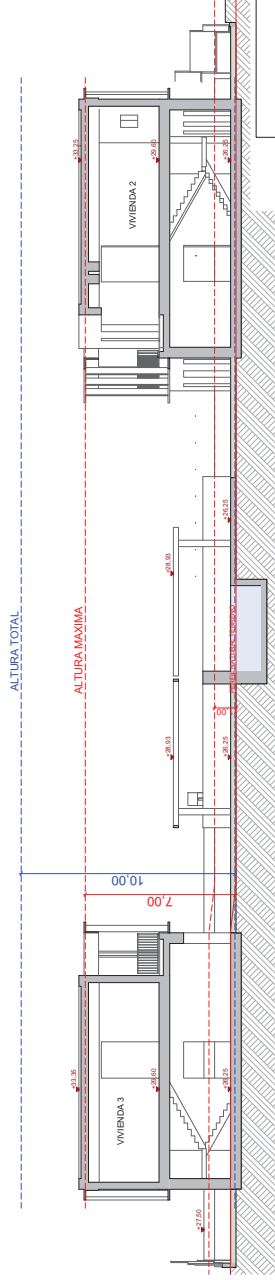

Seccion General S04

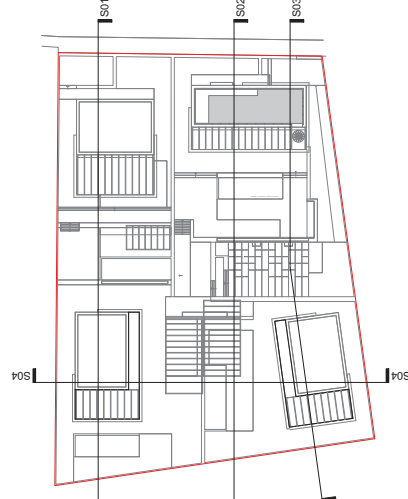

2018 / 15 LAS JACARANDAS

01.7

08/01/2020

ESTUDIO DE DETALLE MODIFICADO SOBRE PARCELA EN
CALLE NYANDU 32 EN NTRA. SEÑORA DE JESUS

Calle Nyandú, Ntra. Señora de Jesús,
TM Santa Eulalia del Río IBIZA
Raising Moon S.L.

SECCIONES

Escala A1

Escala A3

1:250

Romano Arquitectos, S.L.P.U.

B-65438822

Jaime Romano Arquitecto

Col. COAB 951187

Pol. Ind. Sa Blanca Dona - C/ Raspallar 10 - 07800 IBIZA - ESPAÑA - Tel:971.199.671

jaime@romanoarquitectos.com

www.romanoarquitectos.com