

PLANOL 02

PROJECTE APROVAT

AGOST 2020

SERVEIS TÉCNICS MUNICIPALS



0 5 10 20 30


ESCALA

A4: 1/1.000



CESSIÓ TERRENYS UA SFR-09

PTI DE FORMENTERA

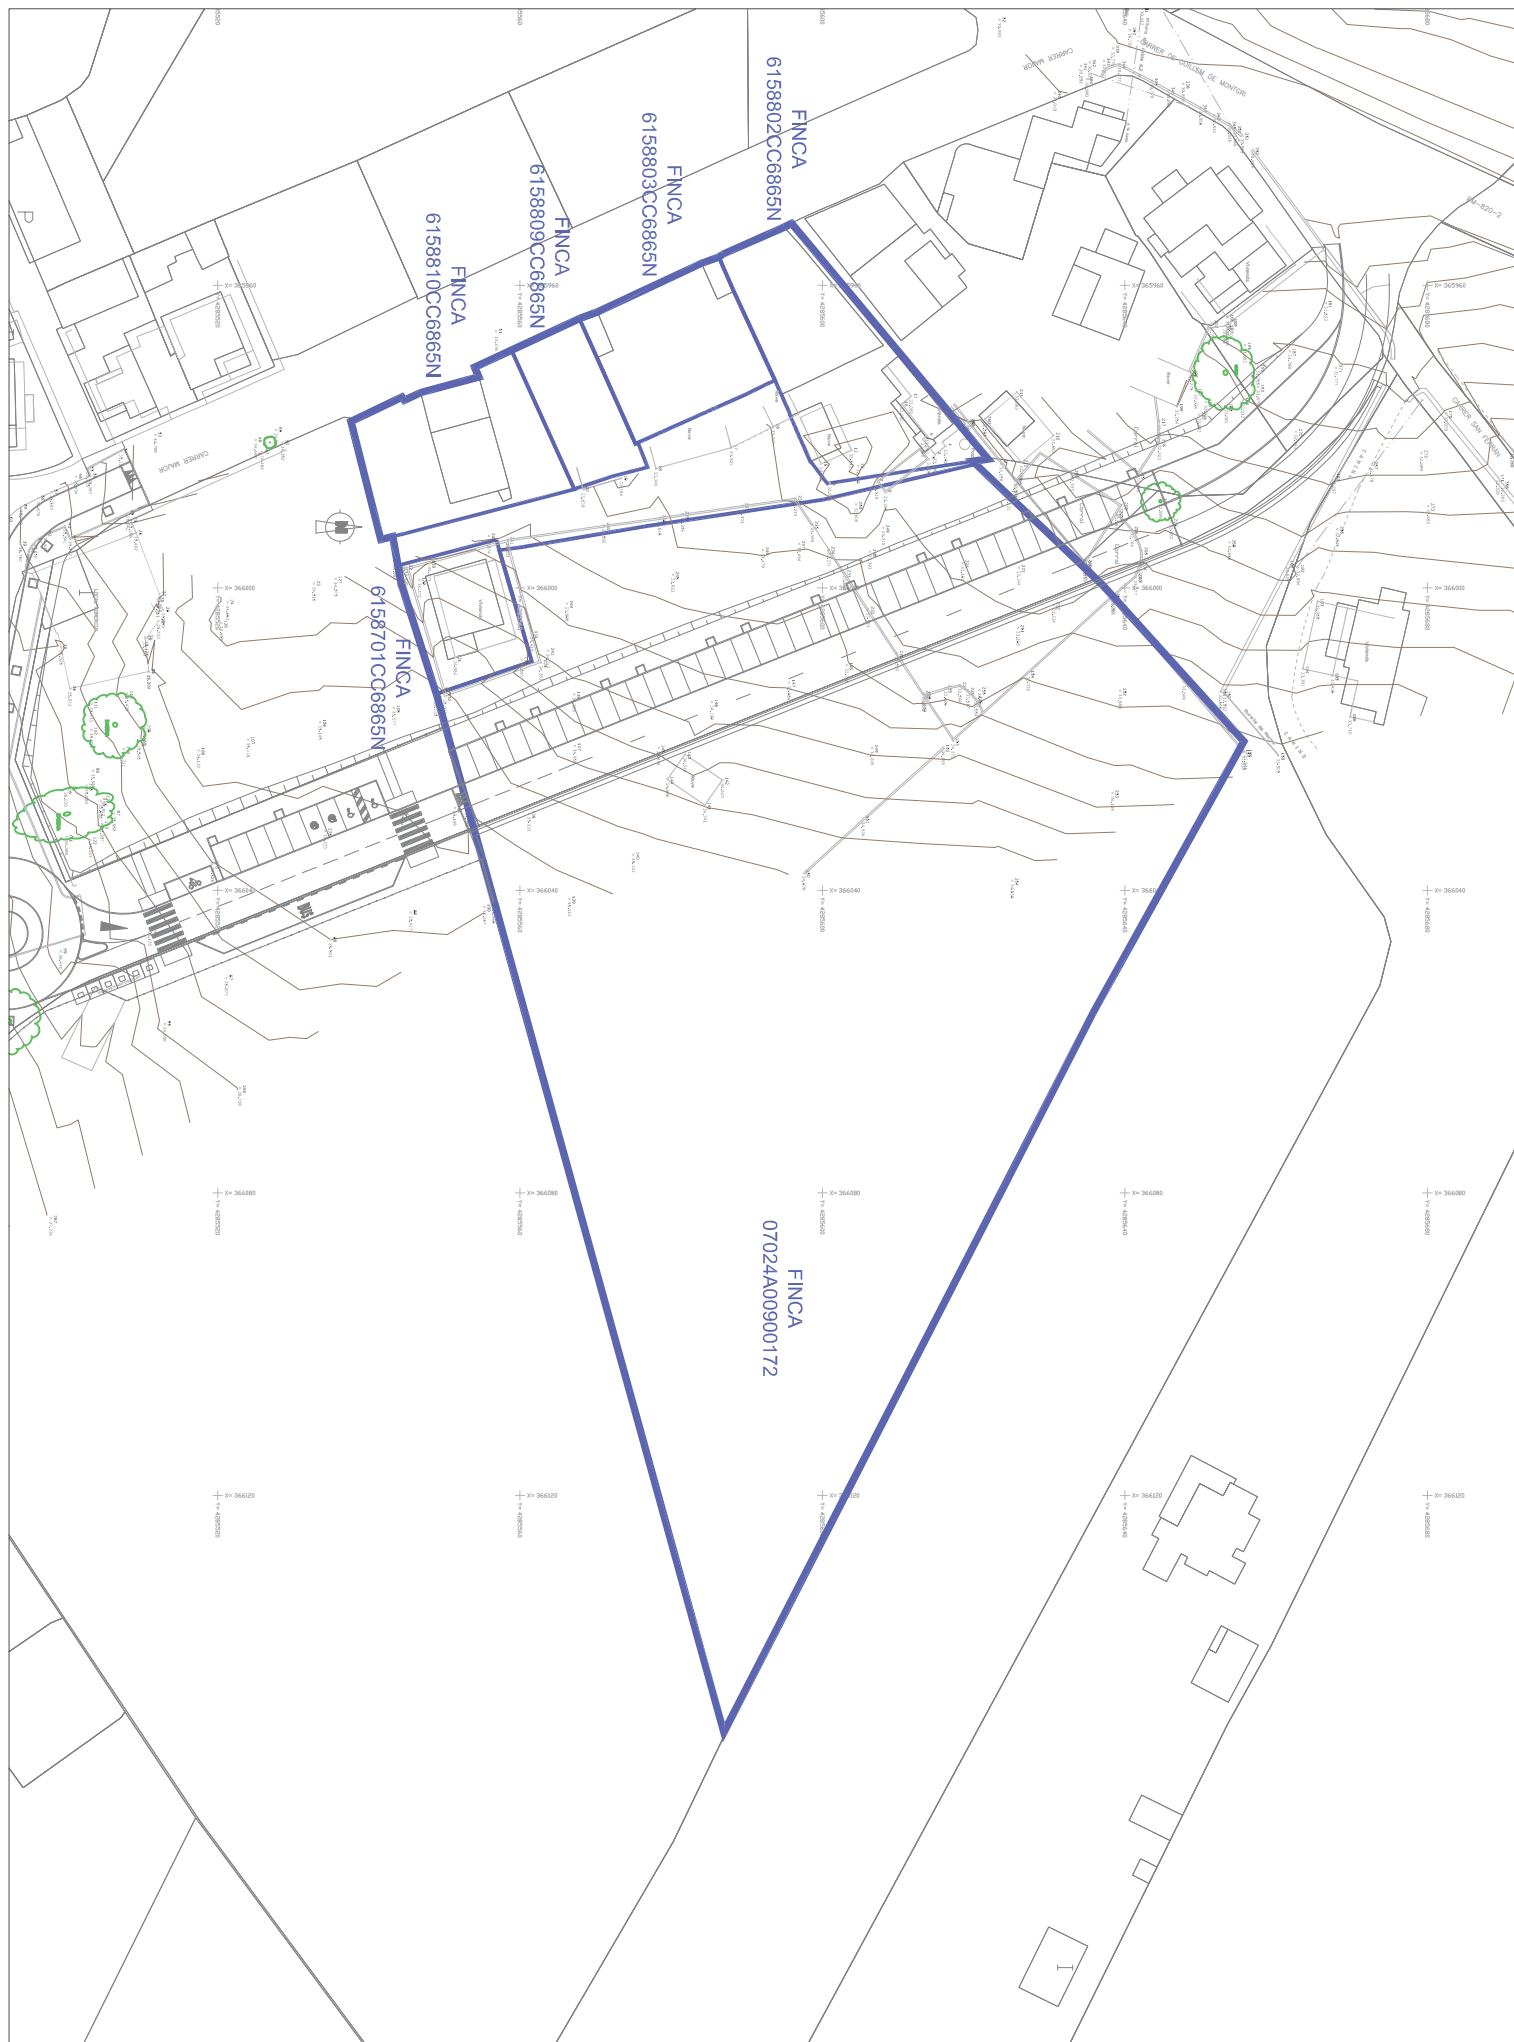

PLANOL 03

FINQUES INICIALS

AGOST 2020

SERVEIS TÈCNICS MUNICIPALS



0 5 10 20 30

ESCALA

A4: 1/1.000



CESSIÓ TERRENYS UA SFR-09

PTI DE FORMENTERA

