

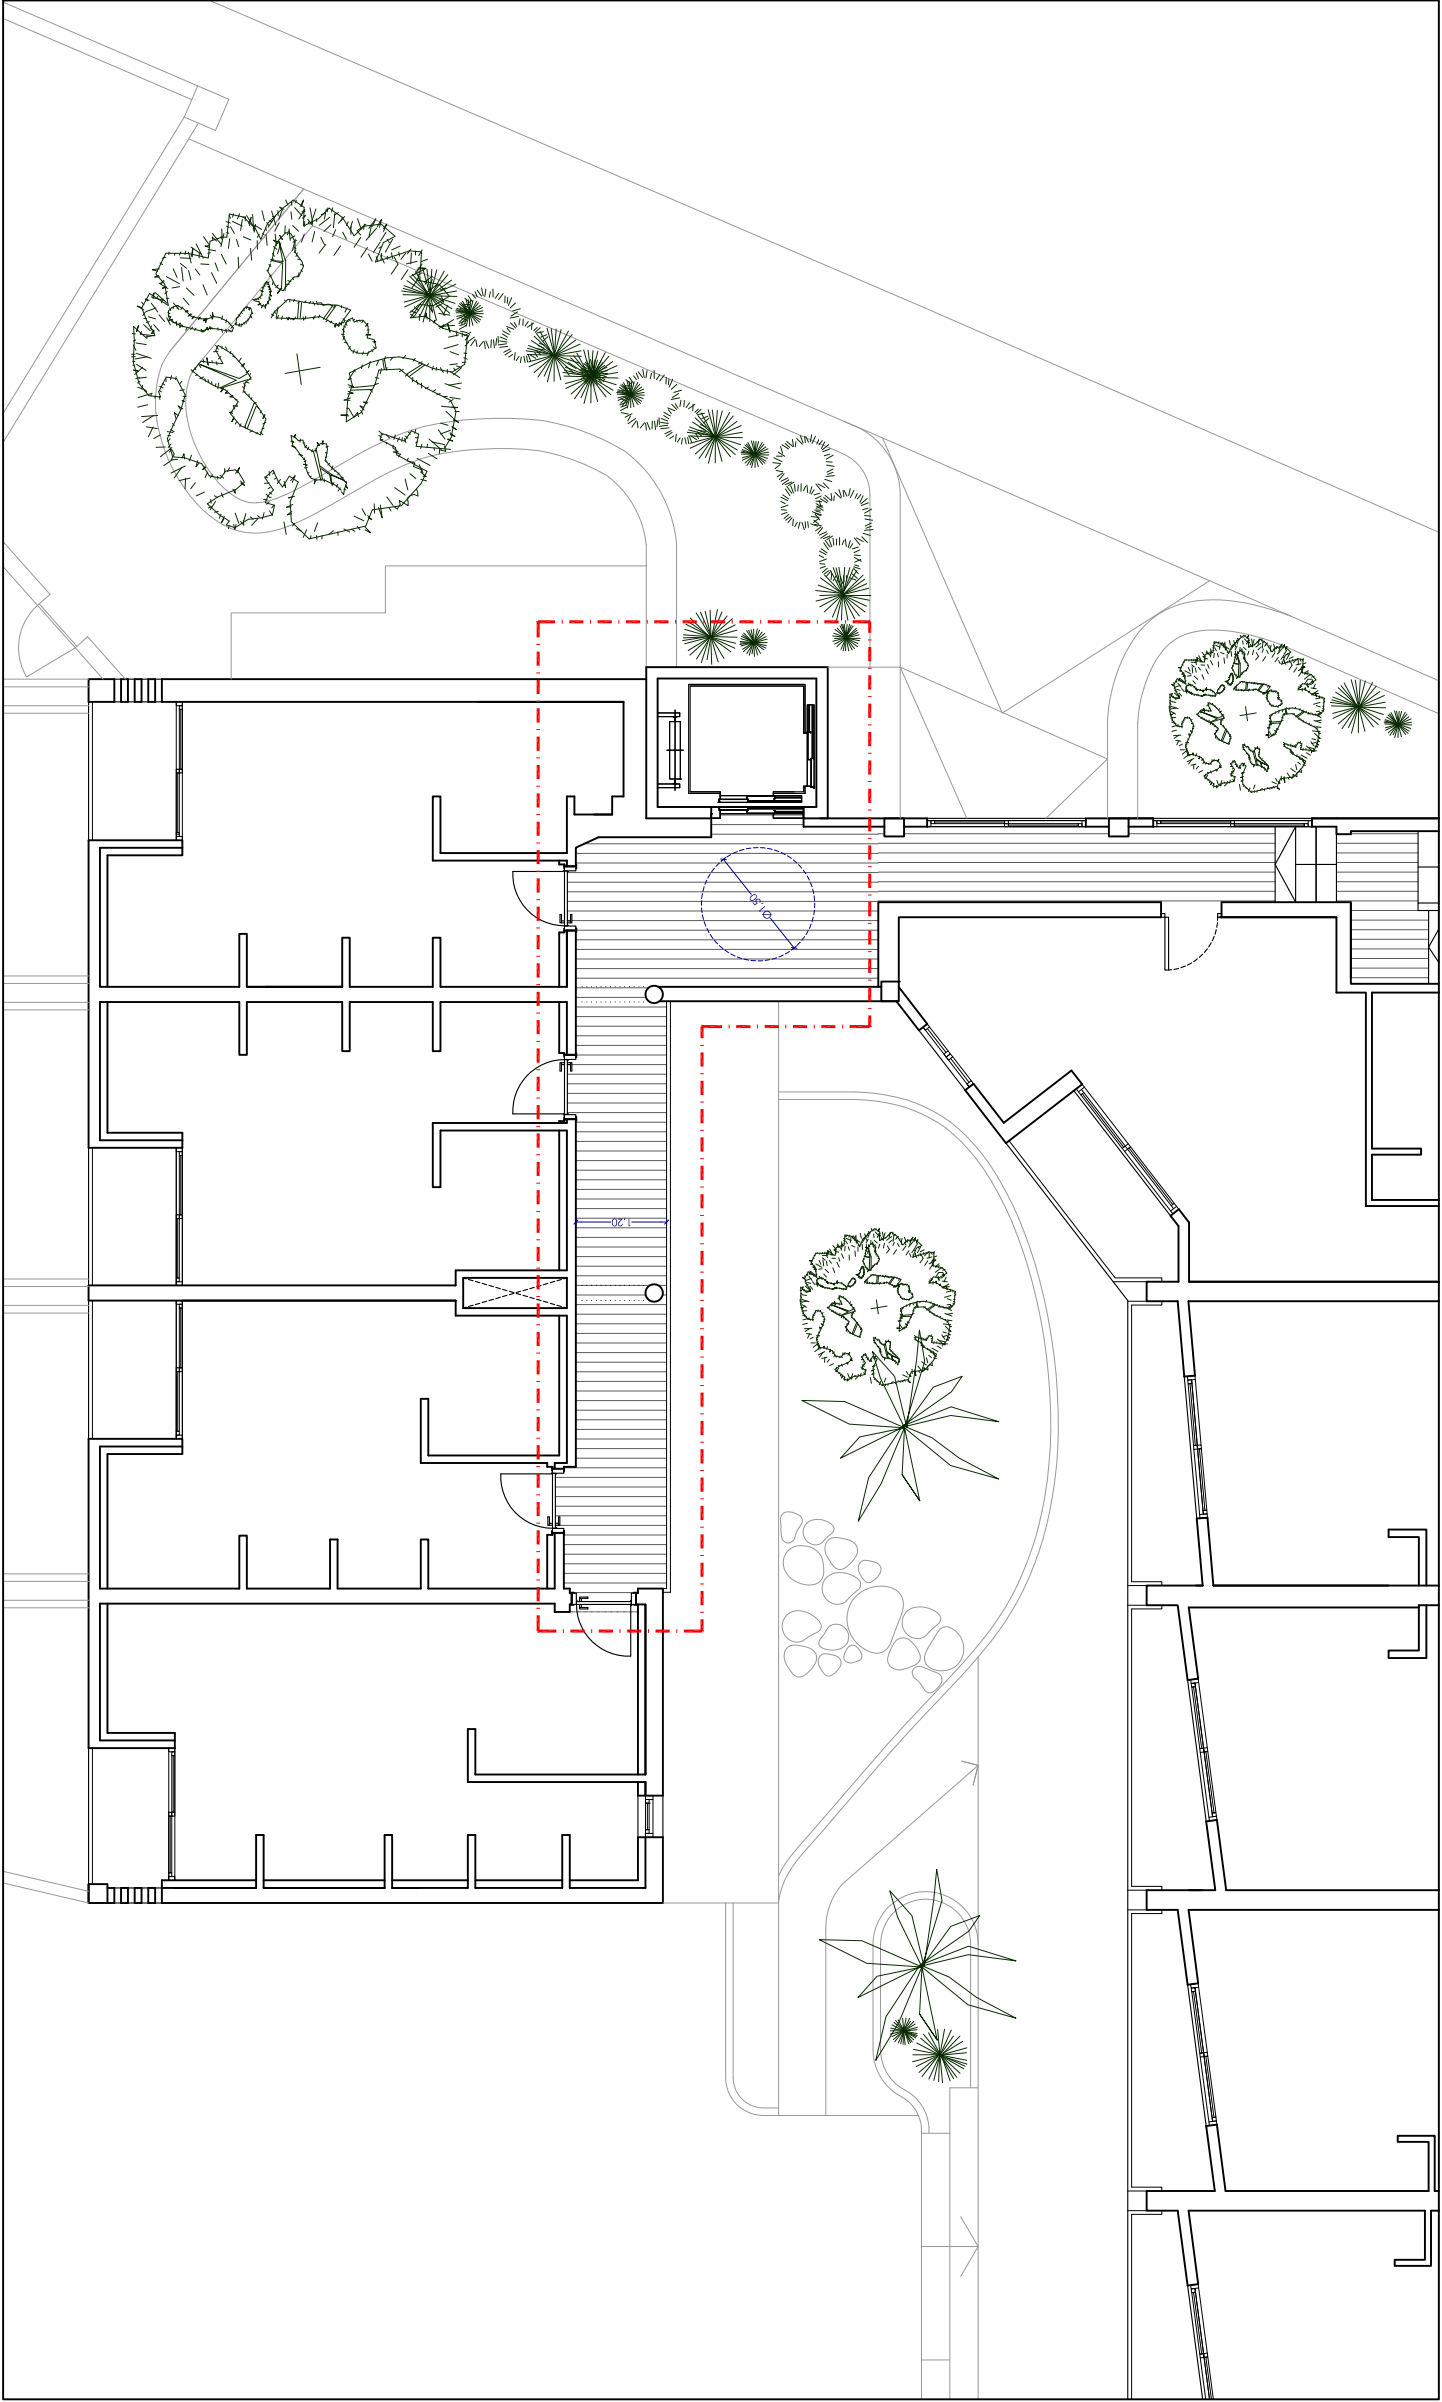
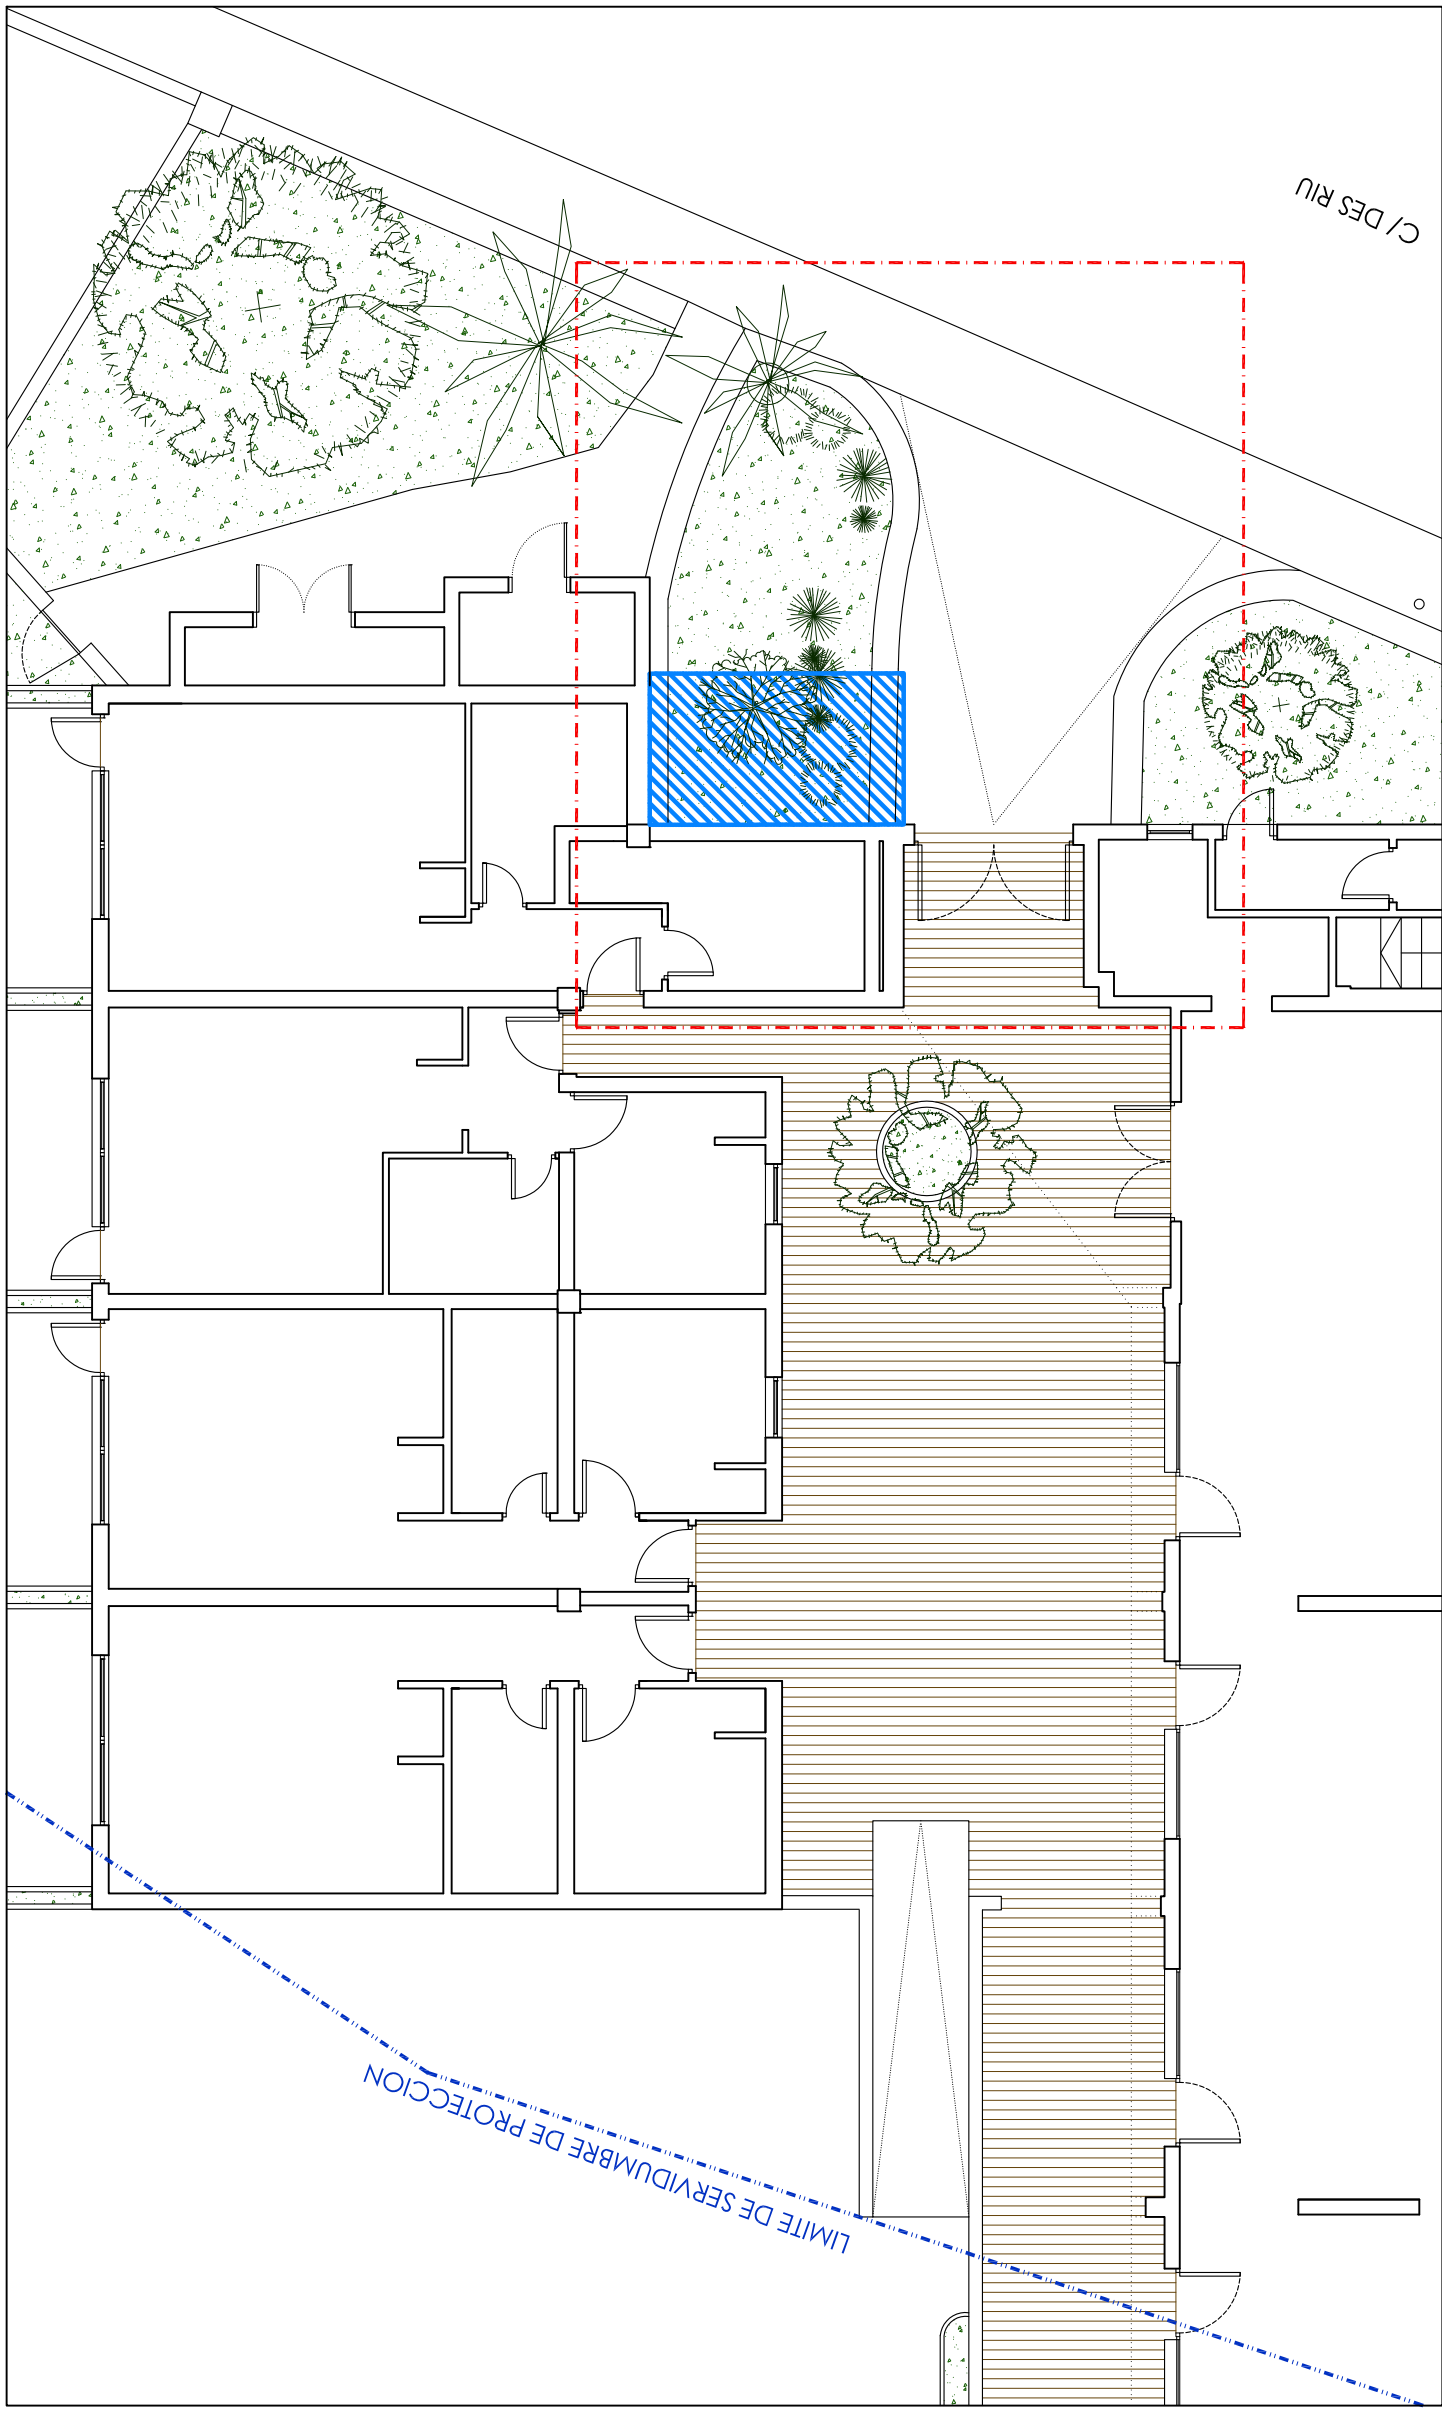



PLANTA PRIMERA Y SEGUNDA. ESTADO ACTUAL.

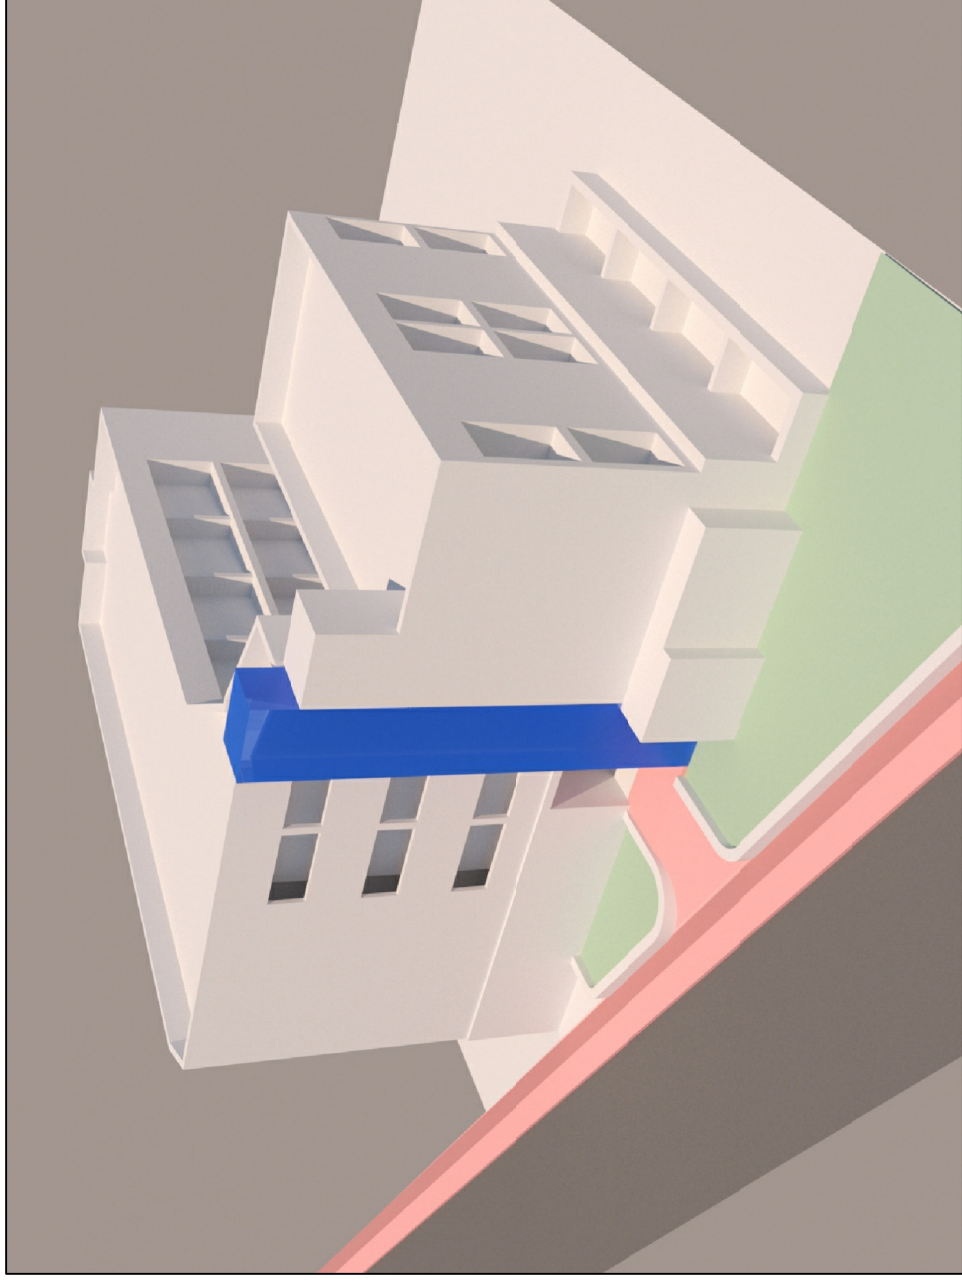


PLANTA PRIMERA Y SEGUNDA. PROPUESTA FUTURA.

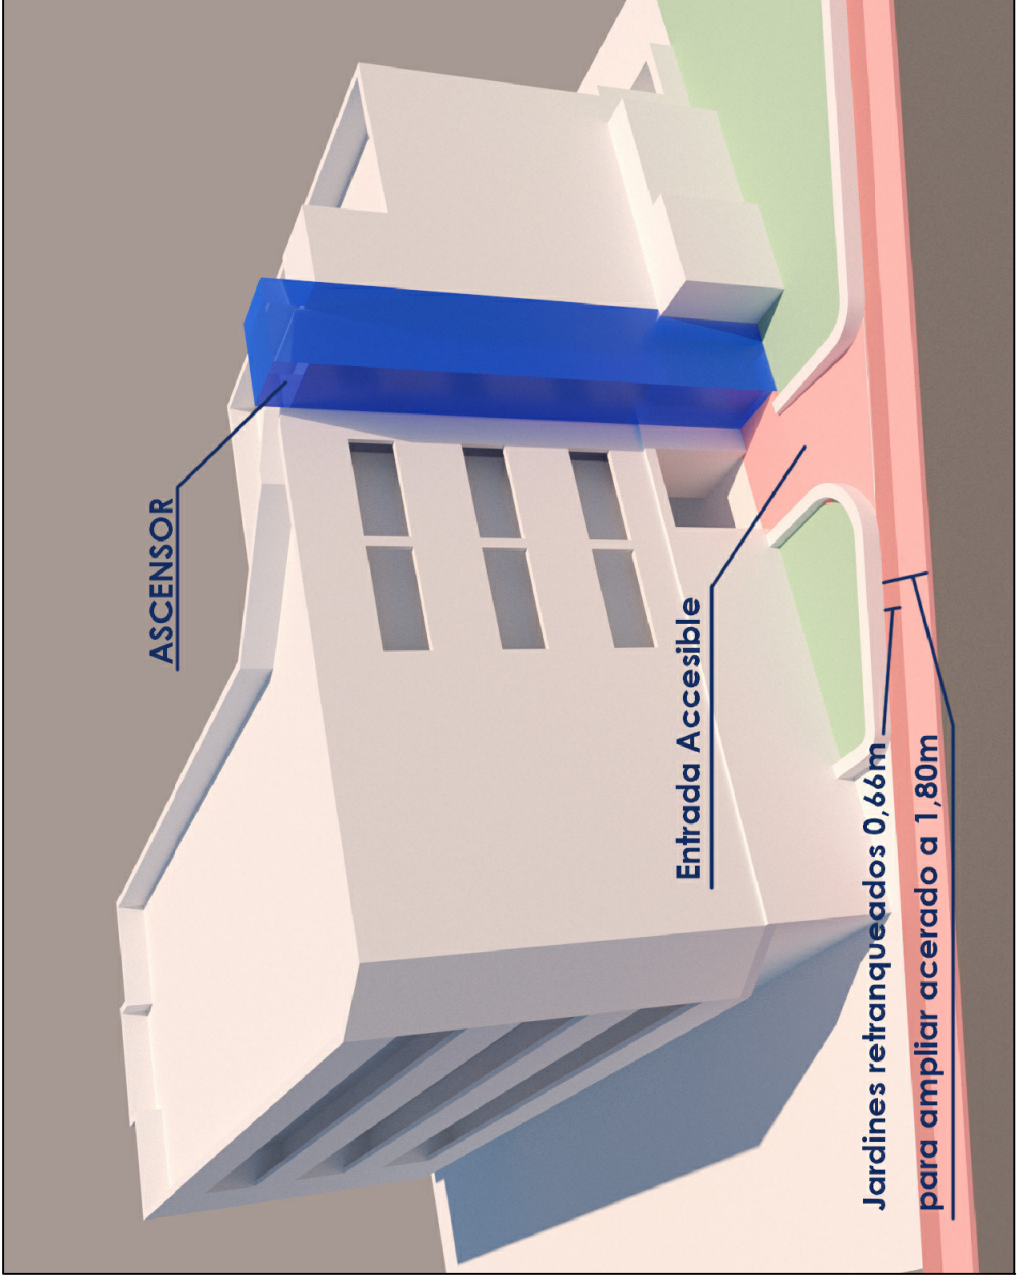

PLANTA BAJA. ESTADO ACTUAL.

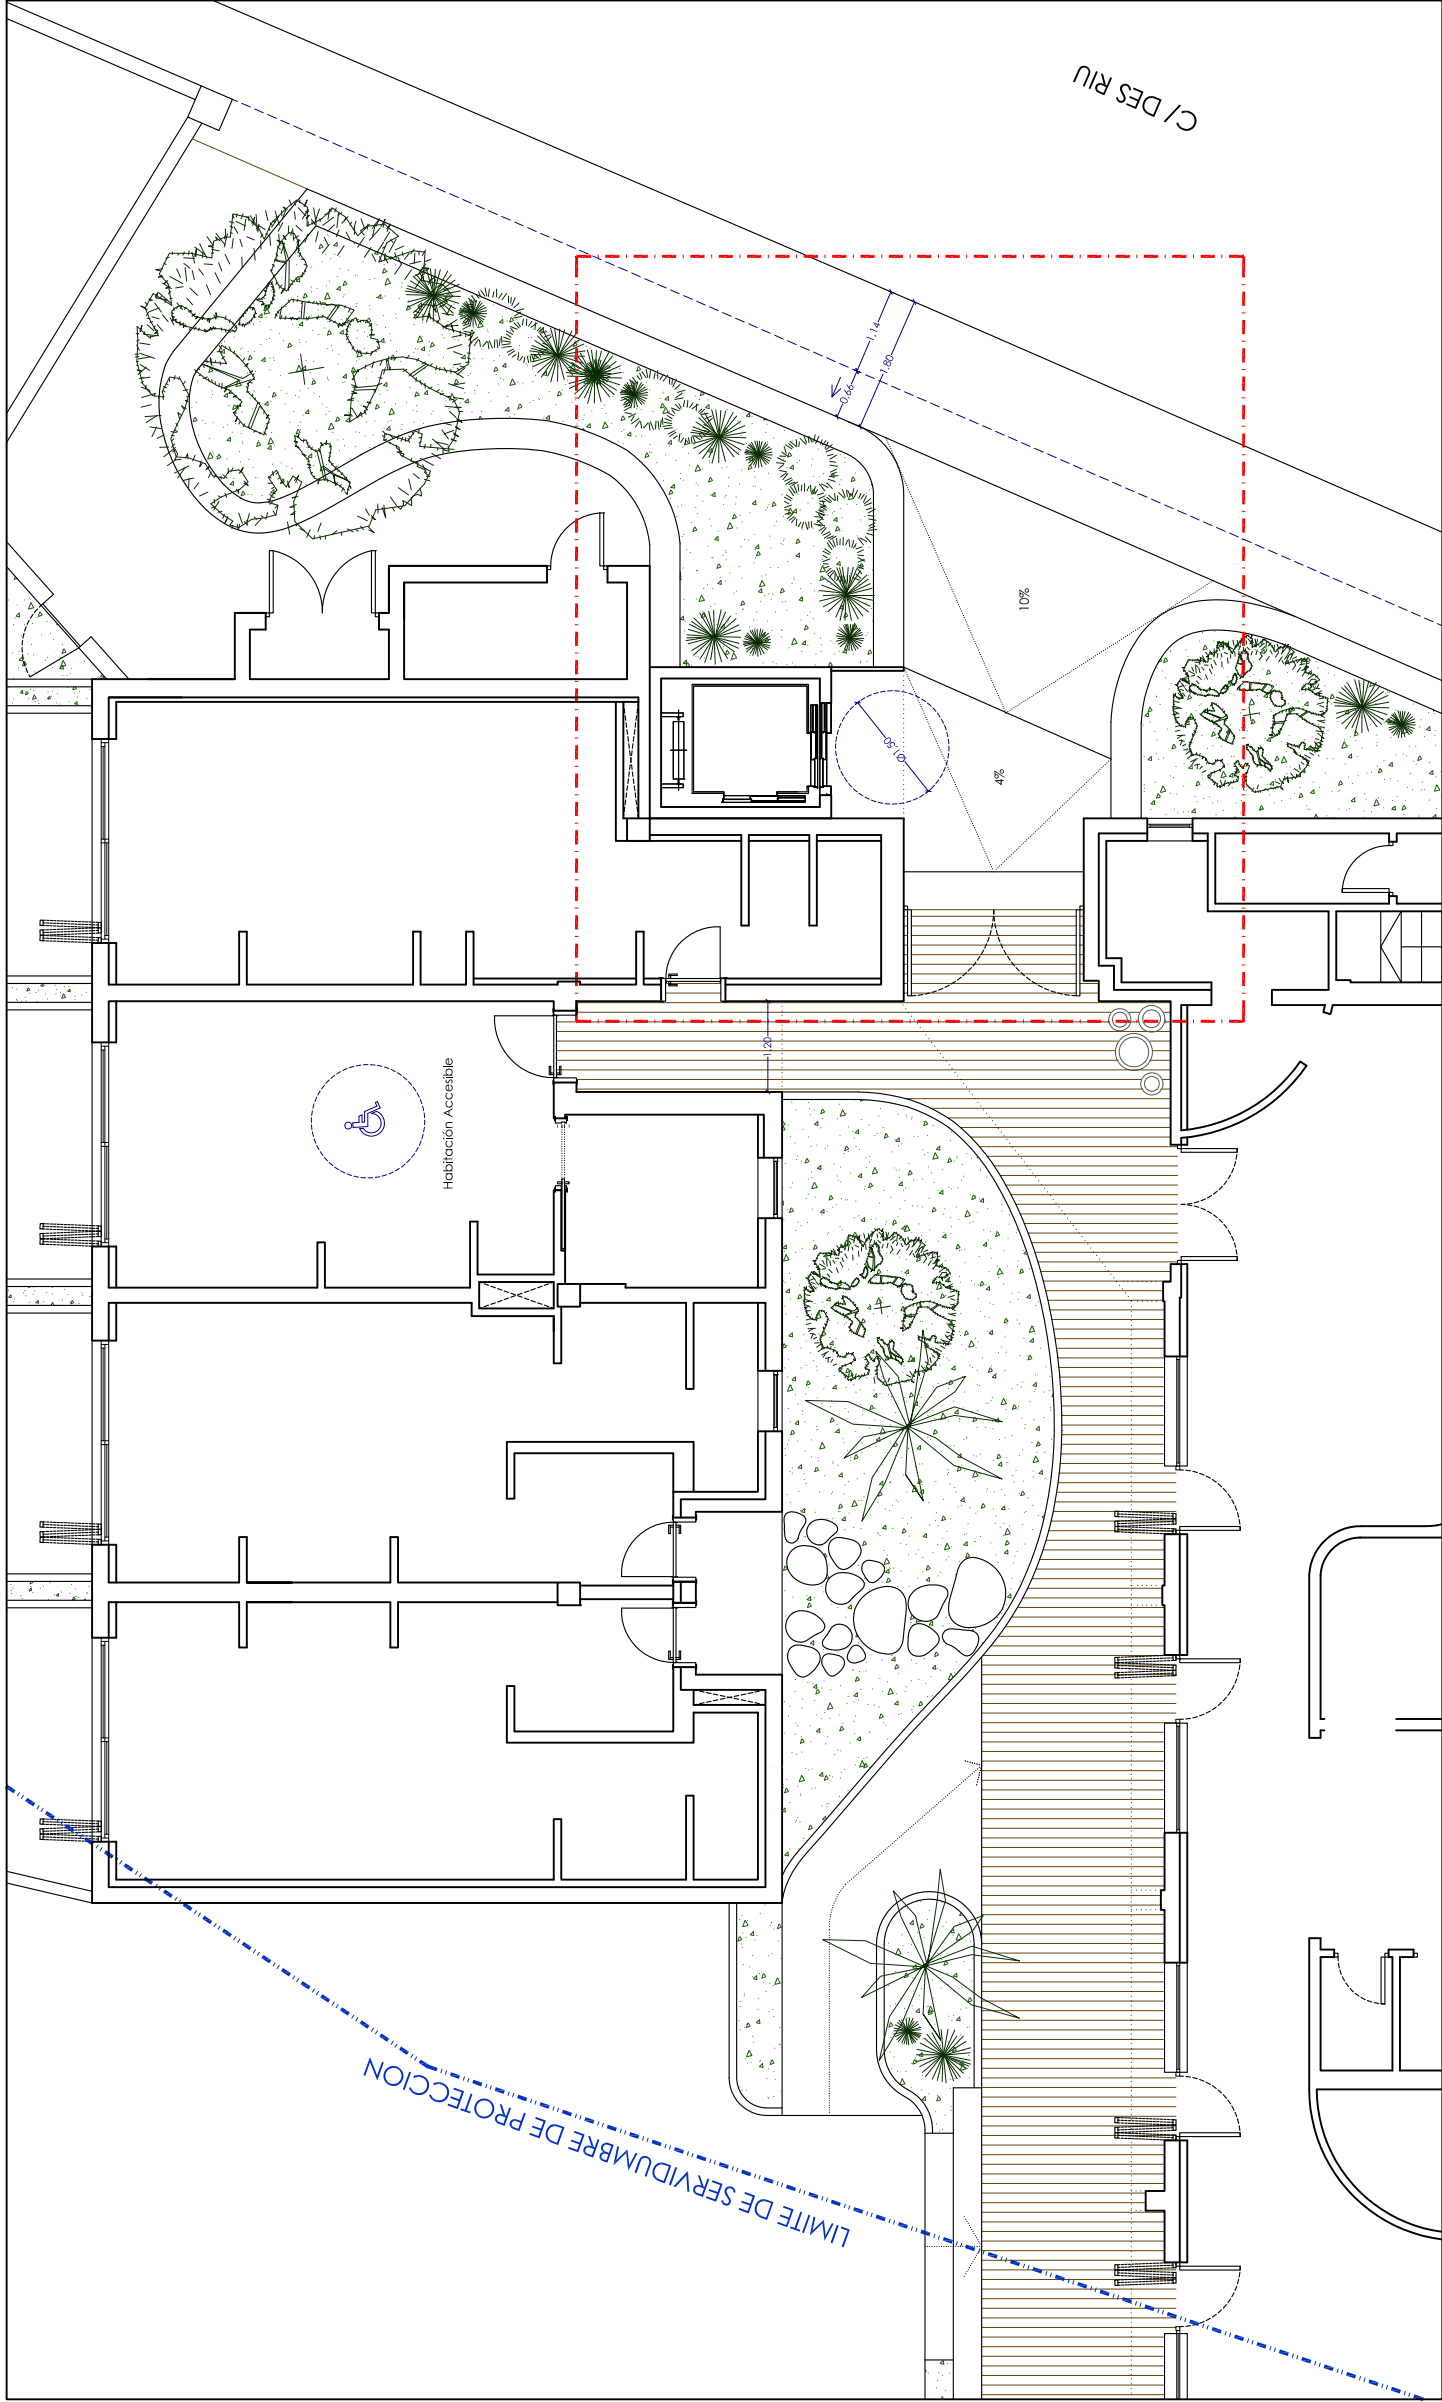

PLANTA BAJA. PROPUESTA FUTURA.

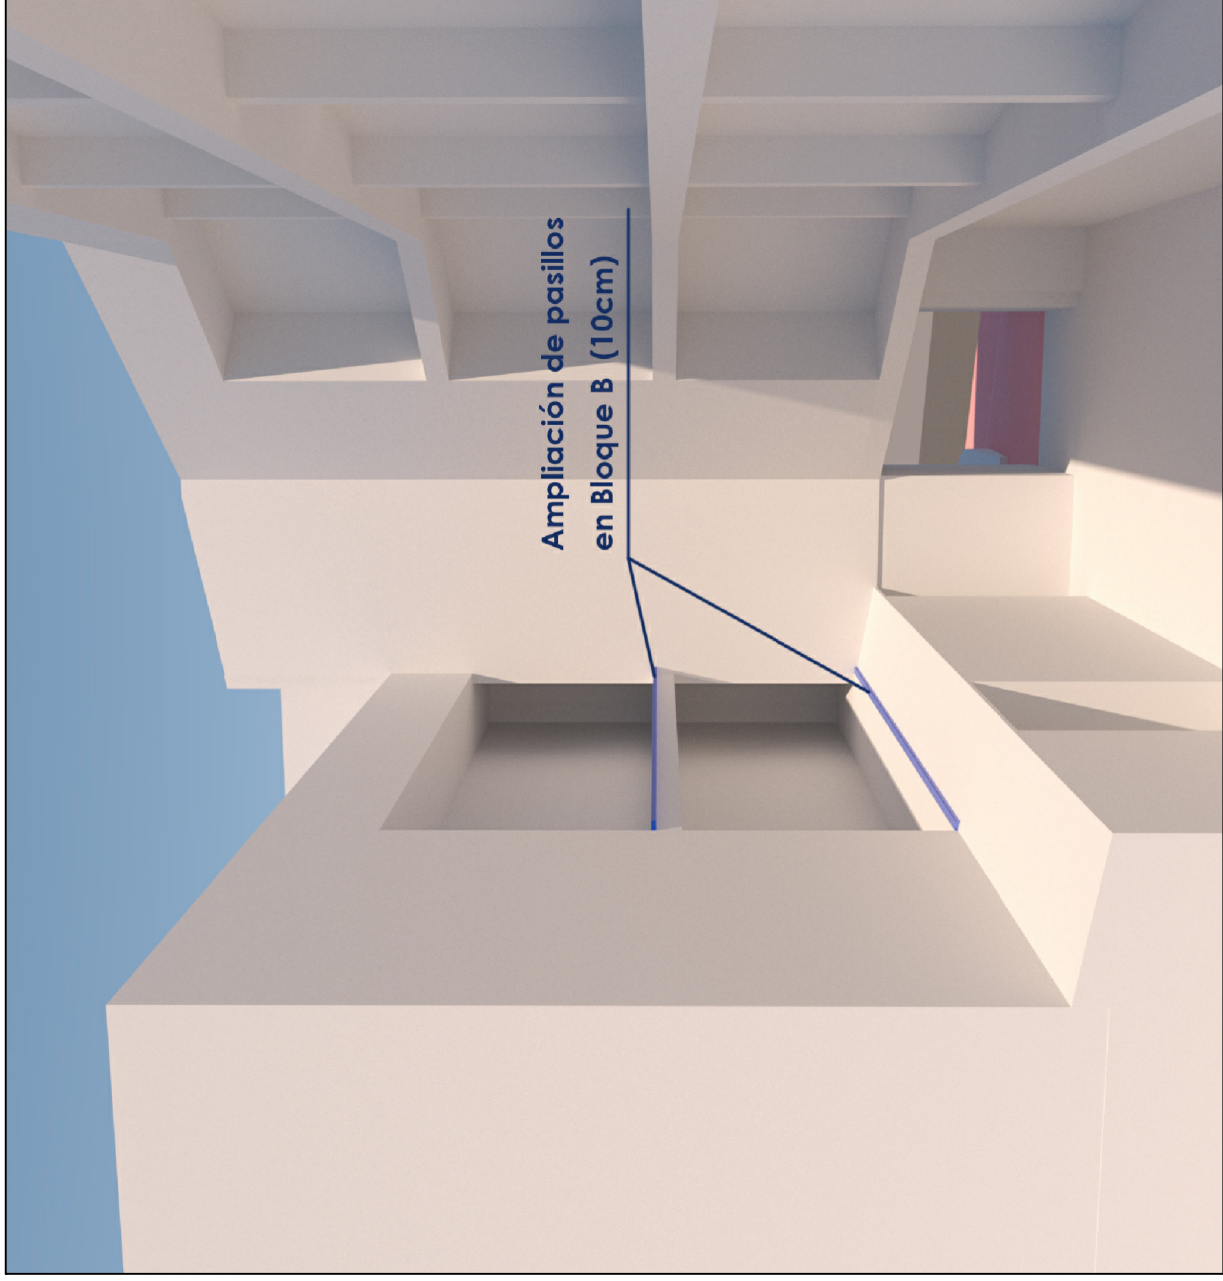

## PLANTAS

PROYECTO	ESTUDIO DE DETALLE			REFERENCIA	FECHA	Nº PLANO			
	PARA REFORMA Y AMPLIACIÓN DE "APARTAMENTOS MARSOL" POR ADECUACIÓN A NORMATIVA DE ACCESIBILIDAD								
PROMOTOR	GSA						JOSE MARIA GARCIA SANCHEZ jmgarciaarquitecto@gmail.com - 616944079 C/ Pere Torredà, 5 - 08001, Sant Joan de Vilatorrada, Barcelona		
SPIRILUNA PROPERTIES S.L.			APARTAMENTOS MARSOL, CARRER DES RIU, Nº54 C.P.07840, SANTA EULÀRIA DES RIU, ILLES BALEARS.						
SITUACIÓN			ESTADO ACTUAL Y PROPUESTA FUTURA. PLANTAS.						
PLANO			E: 1/100						
ESCALA			2.						
Nº PLANO									



