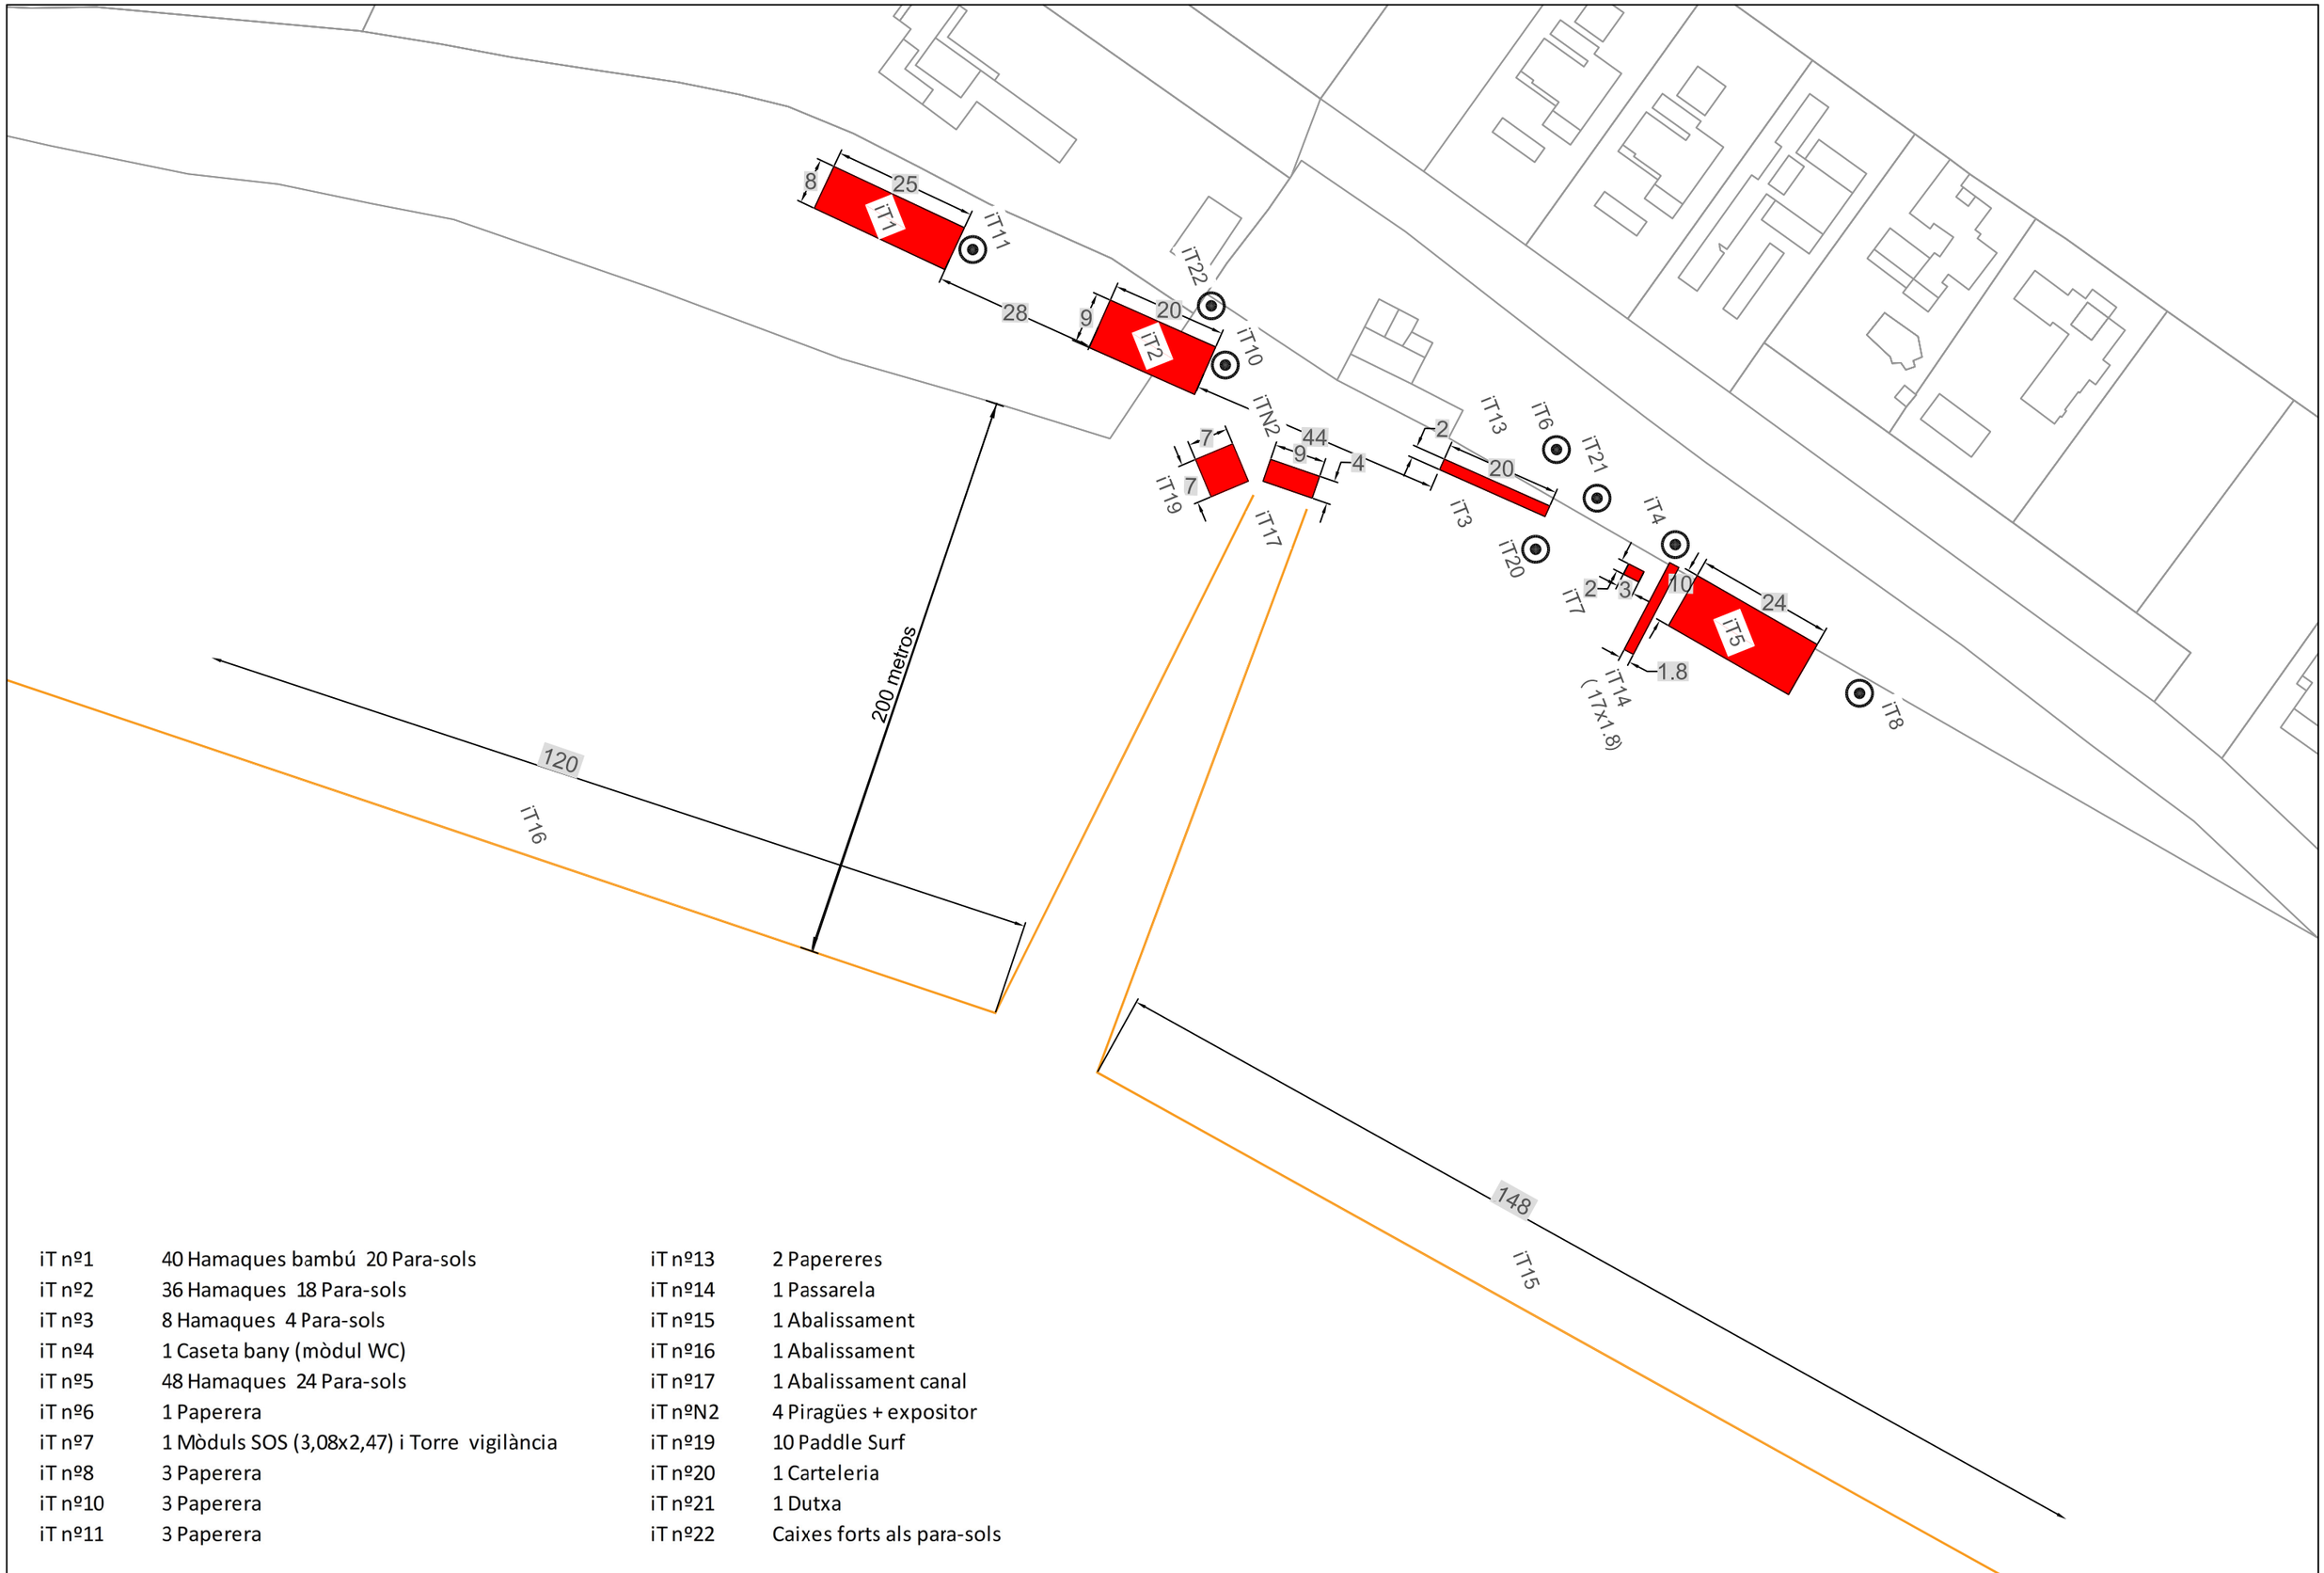

iT nº1	40 Hamaques bambú 20 Para-sols	iT nº13	2 Papereres
iT nº2	36 Hamaques 18 Para-sols	iT nº14	1 Passarela
iT nº3	8 Hamaques 4 Para-sols	iT nº15	1 Abalissament
iT nº4	1 Caseta bany (mòdul WC)	iT nº16	1 Abalissament
iT nº5	48 Hamaques 24 Para-sols	iT nº17	1 Abalissament canal
iT nº6	1 Paperera	iT nºN2	4 Piragües + expositor
iT nº7	1 Mòduls SOS (3,08x2,47) i Torre vigilància	iT nº19	10 Paddle Surf
iT nº8	3 Paperera	iT nº20	1 Carteleria
iT nº10	3 Paperera	iT nº21	1 Dutxa
iT nº11	3 Paperera	iT nº22	Caixes forts als para-sols

PROMOTOR DEL PROYECTO: Ajuntament de Son Servera	*AUTOR DEL PROYECTO:* MATEO ESTRANY PIERAS I.C.C.P. Col. 9522 G - S I X	*TÍTULO DEL PROYECTO:* PROYECTO BÁSICO PARA SOLICITUD DE OCUPACIÓN TEMPORAL POR INSTALACIONES DESMONTABLES PARA SERVICIOS DE TEMPORADA. AÑOS 2022–2025 T.M. SON SERVERA	*CLAVE:*	*FECHA:* NOVIEMBRE 2021	*ESCALA A3:* 1:1000 ORIGINAL DIN A3	*DESIGNACIÓN DEL PLANO:* INSTALACIONES PLAYA PLAYA DE ES RIBELL-SA MARJAL	*Núm. PLANO:* 1 *Hoja* 6 *de* 6