



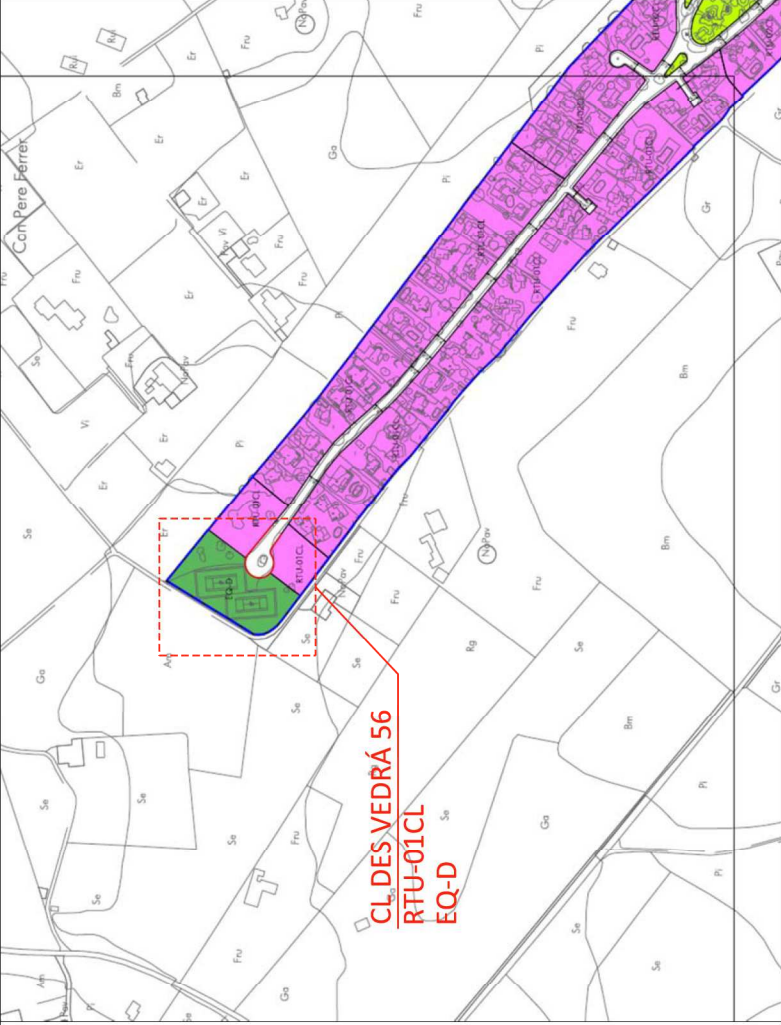


SITUACION DE "LA JOYA" NUCLEO CALA LLENYA (SANTA EULALIA DEL RIO)

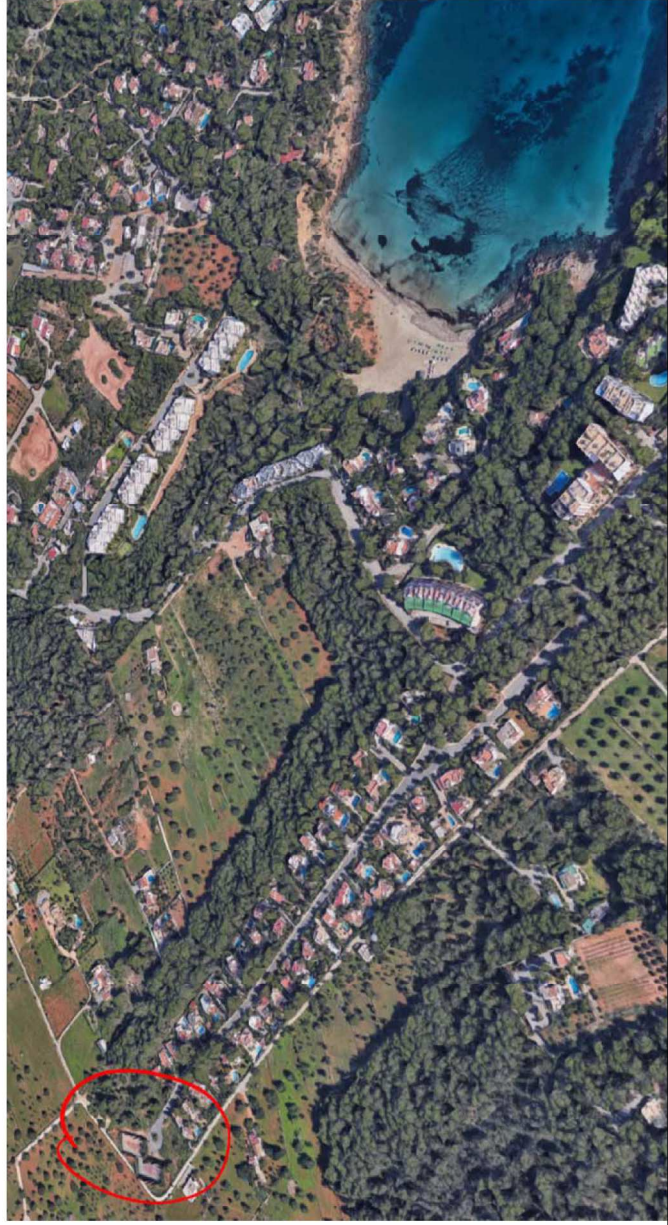


PLANO DE USOS, SITUACION DE LA PARCELA EN "LA JOYA" NUCLEO CALA LLENYA (SANTA EULALIA DEL RIO)



PROYECTO:	ESTUDIO DE DETALLE Y ORDENACION DE VOLUMENES PARCELA SITUADA EN CL DES VEDRÀ, 56		FECHA:	JULIO 2021		
PROPIEDAD:			PALOMA HOMES, S.L.			
PLANO DE SITUACION Y USOS						
ARQUITECTO:			PLANO:	ED-00	s/e	
JAIMES DEL YERRO SAN ROMÁN			ESCALA:		FECHA MODIFICACION:	
			PLANO QUE MODIFICA:			

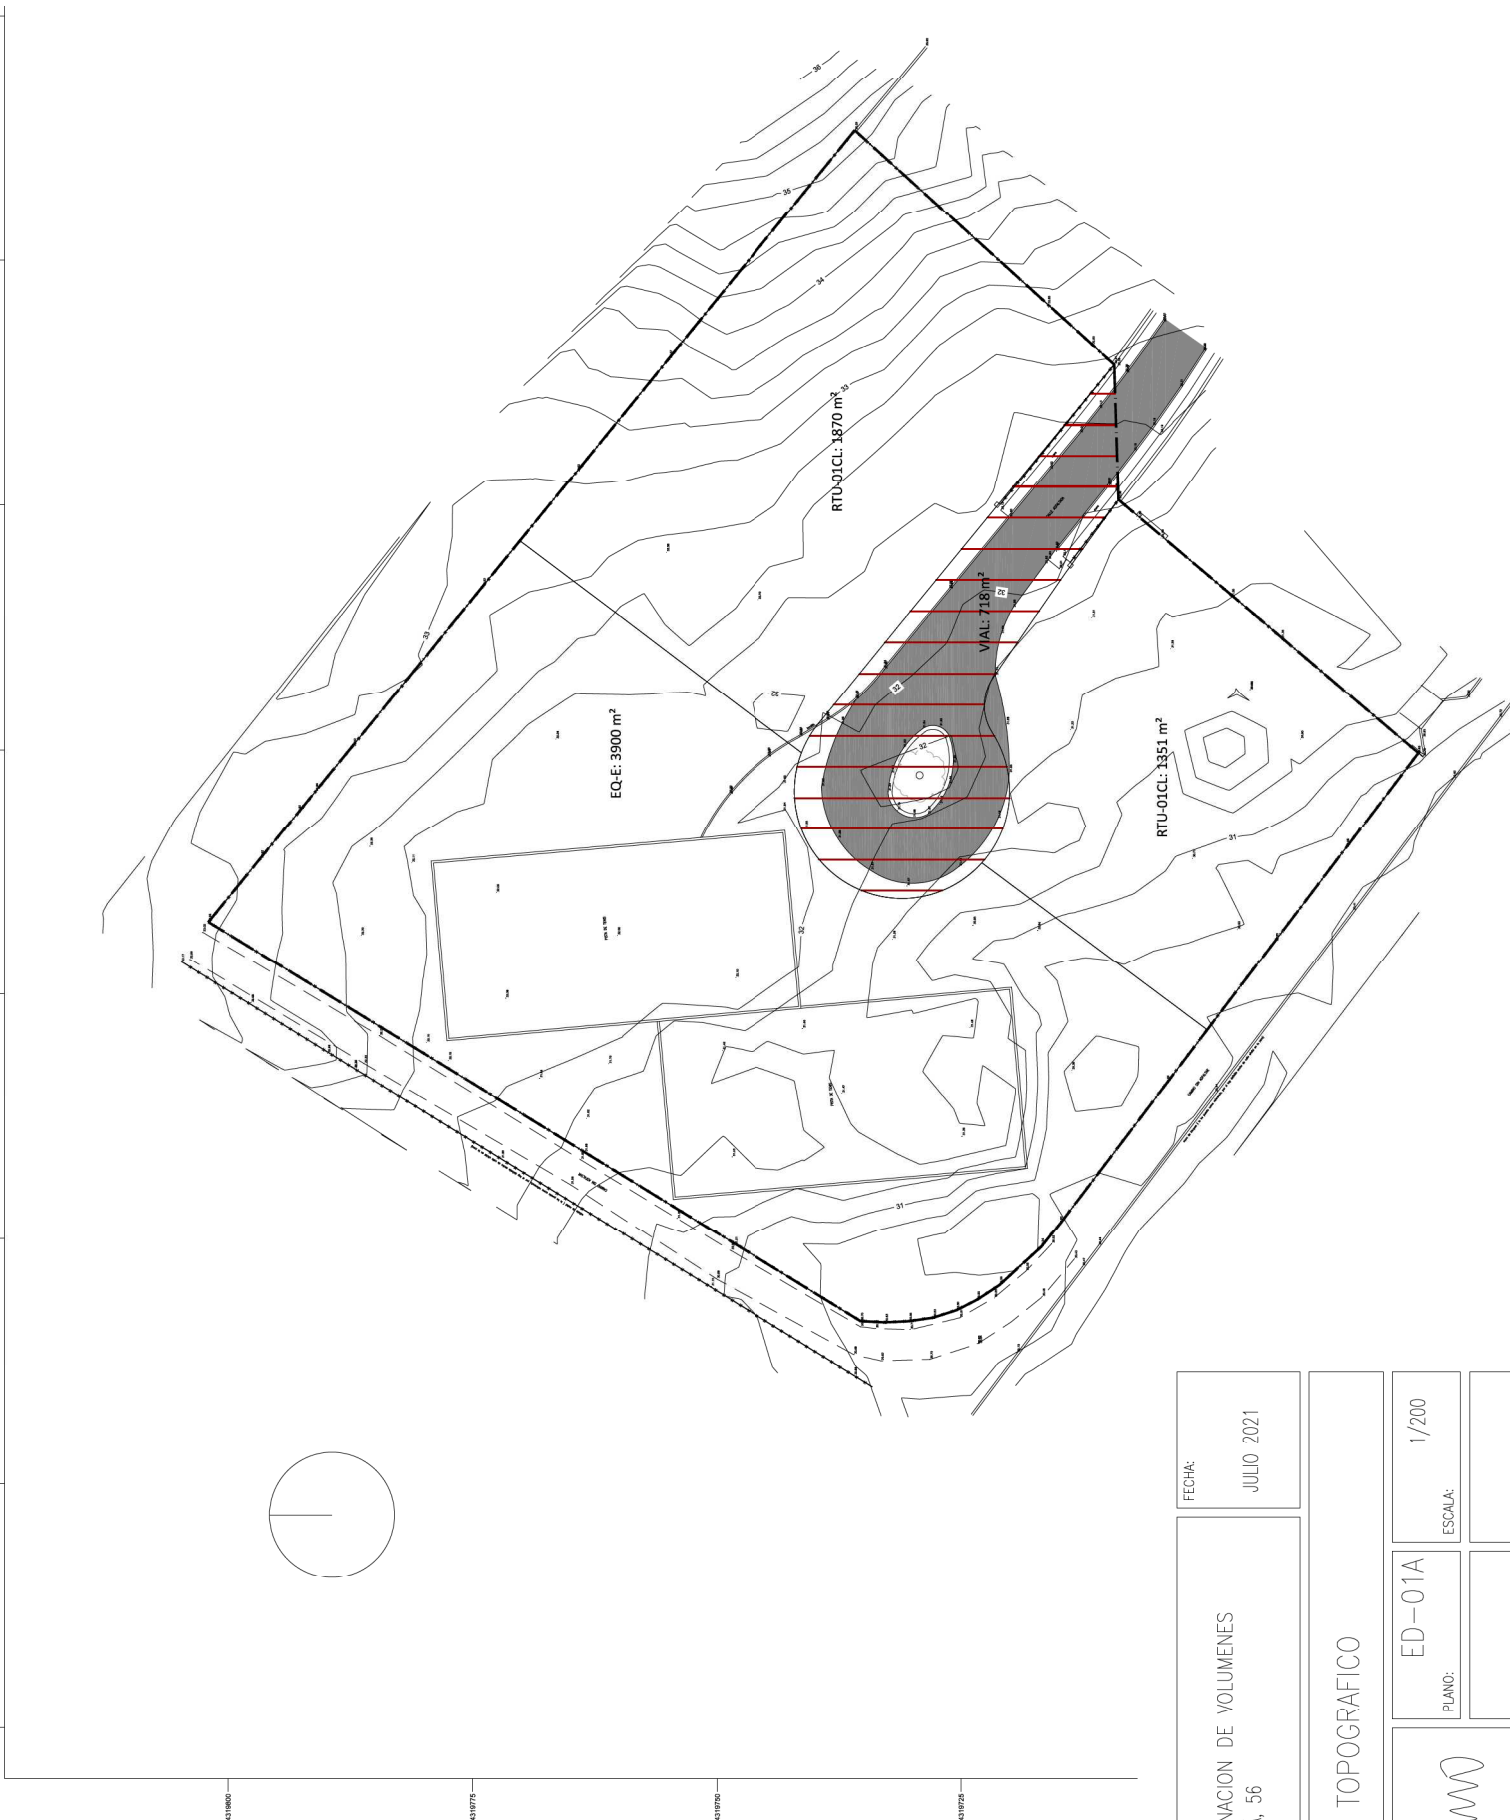

PROYECTO:	ESTUDIO DE DETALLE Y ORDENACION DE VOLUMENES PARCELA SITUADA EN CL DES VEDRÀ, 56		FECHA:	JULIO 2021		
PROPIEDAD:			PALOMA HOMES, S.L.			
PLANO TOPOGRAFICO			ARQUITECTO:			
			PLANO: ED-01A	ESCALA:	1/200	
			PLANO QUE MODIFICA:	FECHA MODIFICACION:		

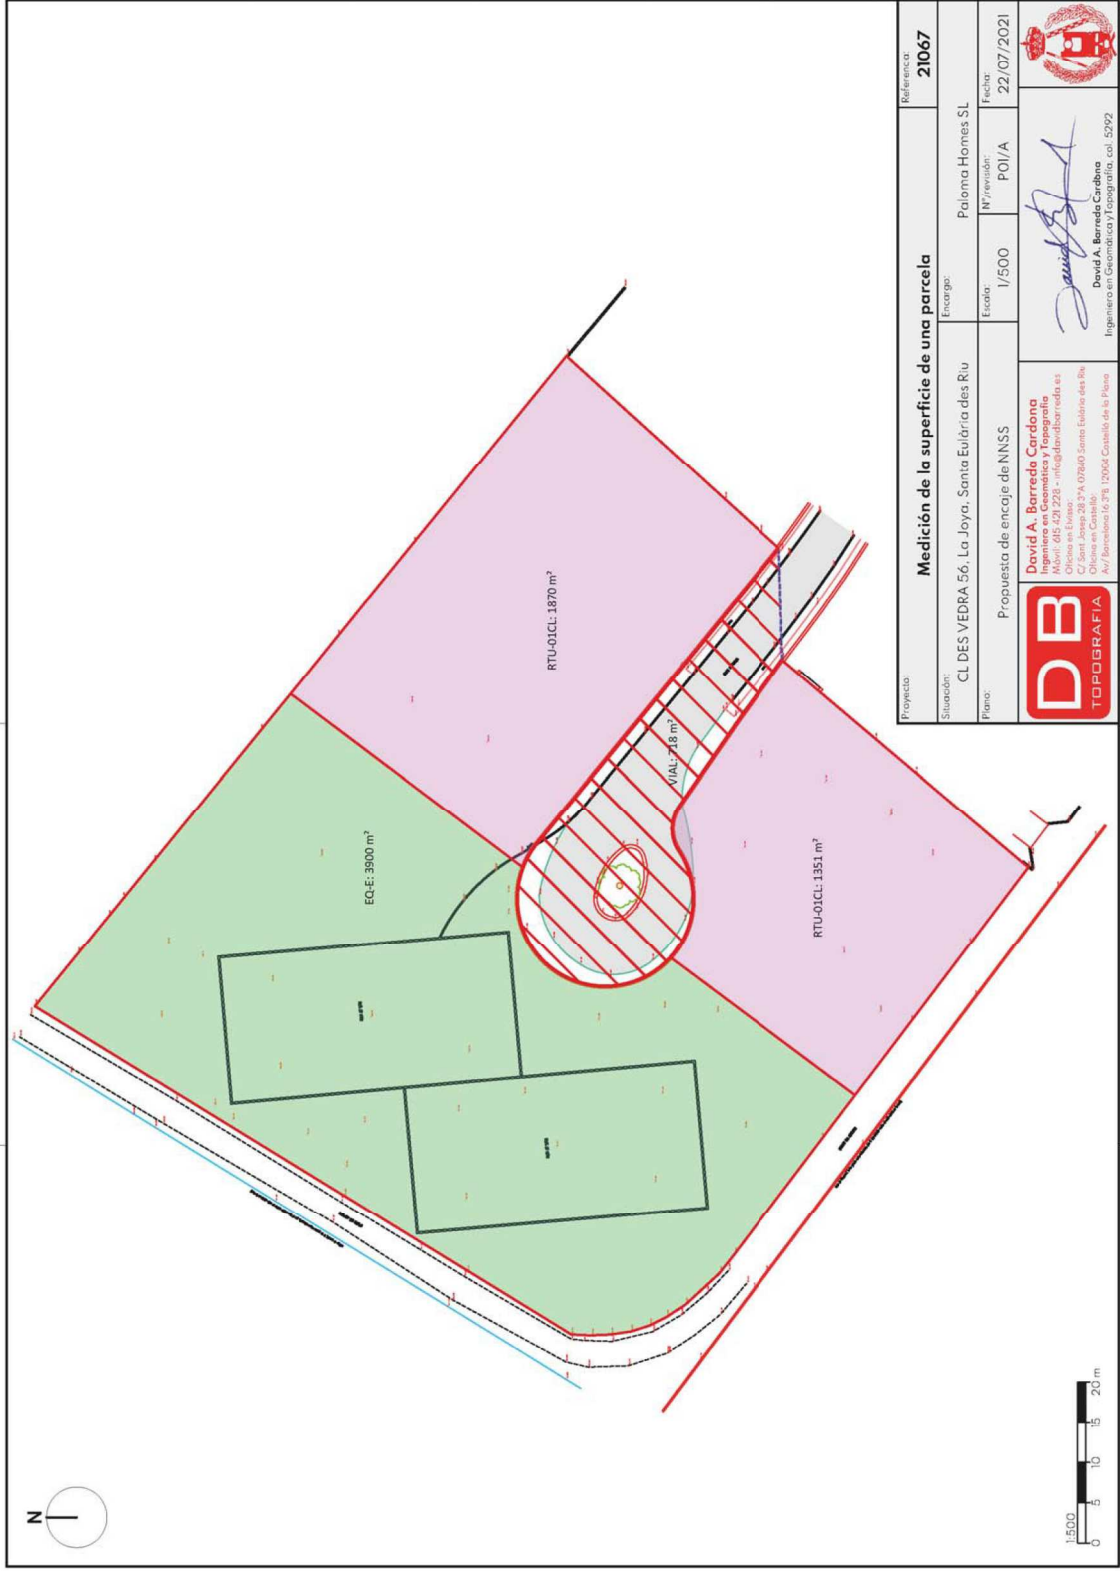

PROYECTO:	ESTUDIO DE DETALLE Y ORDENACION DE VOLUMENES PARCELA SITUADA EN CL DES VEDRA, 56			FECHA:	JULIO 2021
PROPIEDAD:				PALOMA HOMES, S.L.	
PLANO TOPOGRAFICO – USOS		ARQUITECTO:			
		PLANO:	ED-01B	ESCALA:	1/200
		PLANO QUE MODIFICA:	FECHA MODIFICACION:		
		PLANO DEL YERRO SAN ROMÁN			

CL DES VEDRÀ 56

RTU-01CL (parcela 1)



PARCELA EDIFICABLE 1.870 m2

RTU-01CL (parcela 2)

PARCELA EDIFICABLE 1.351 m2

EQ-D (parcela 3)

PARCELA EDIFICABLE 3.900 M2

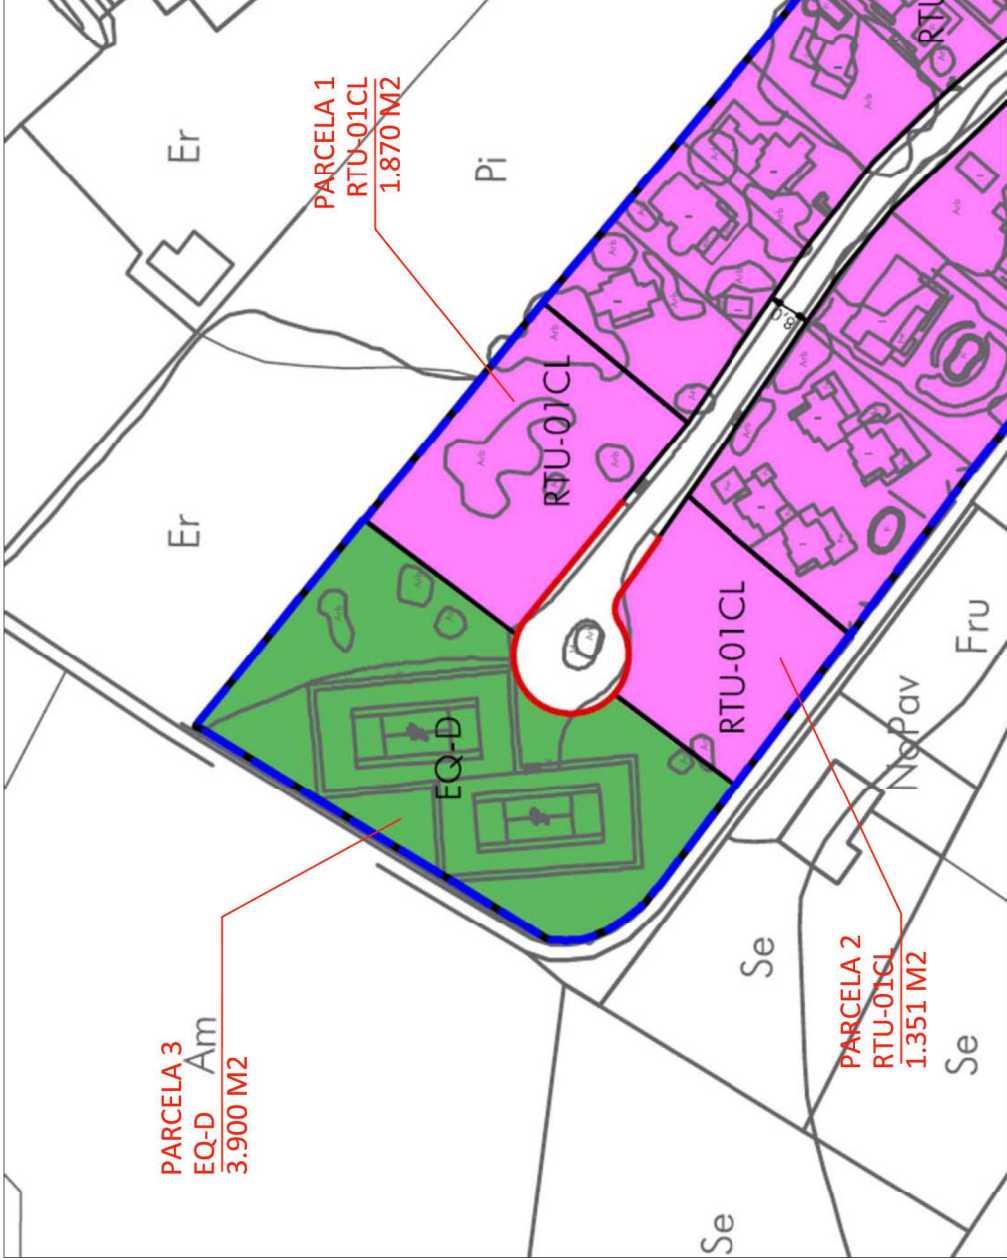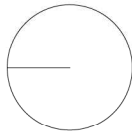

CLASIFICACION DE USO. MODIFICACION 6 DE LAS N.N.S.S. DE SANTA EULALIA DEL RIO

PROYECTO:	ESTUDIO DE DETALLE Y ORDENACION DE VOLUMENES PARCELA SITUADA EN CL DES VEDRÀ, 56		FECHA:	NOVIEMBRE 2021
PROPIEDAD:			PALOMA HOMES, S.L.	
PLANO DE ORDENACION (NNSS)		ARQUITECTO:		
		PLANO:	ED-02	ESCALA:
		PLANO QUE MODIFICA:		FECHA MODIFICACION:

PLÀNOL CLUP 02	CLASSIFICACIÓ I QUALIFICACIÓ DEL SOL
JULIOL 2017	SERIEB TÈCNICS MUNICIPALS
MODIFICACIÓ Nº 6 DE LES NNSS ORDENACIÓ CALA LLENYA-LA JOIA (CLJ)	
AJUNTAMENT DE SANTA EULÀRIA DES RIU	

CL DES VEDRÁ 56

RTU-01CL (parcela 1)


PARCELA EDIFICABLE 1.870 m2

RTU-01CL (parcela 2)

PARCELA EDIFICABLE 1.351 m2

EQ-D (parcela 3)

PARCELA EDIFICABLE 3.900 M2

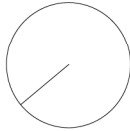




PROYECTO:	ESTUDIO DE DETALLE Y ORDENACION DE VOLUMENES PARCELA SITUADA EN CL DES VEDRÁ, 56
FECHA:	NOVIEMBRE 2021



PROPIEDAD:	PLANTA VOLUMETRIA (USOS-COTAS-SUP)		
	ARQUITECTO:	ED-03	PLANO QUE MODIFICA:
	ESCALA:	S/E	FECHA MODIFICACION:
PALOMA HOMES, S.L.	JAIMES DEL YERRO SAN ROMÁN		

NOTAS:

AREA DE MOVIMIENTO

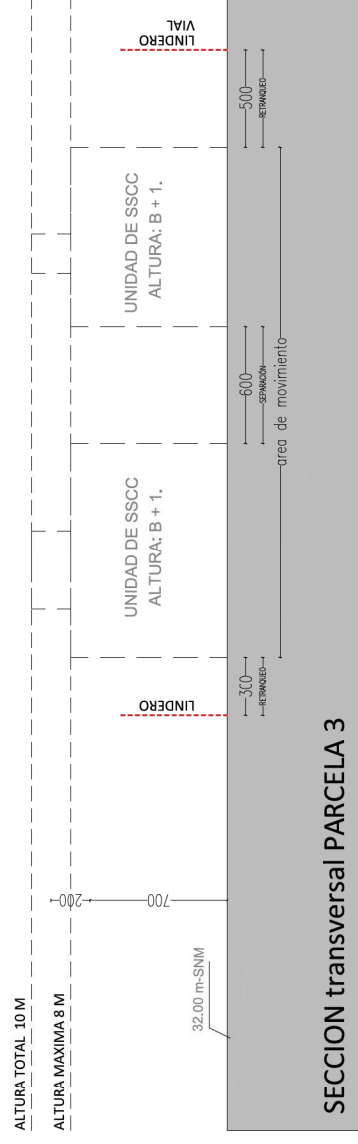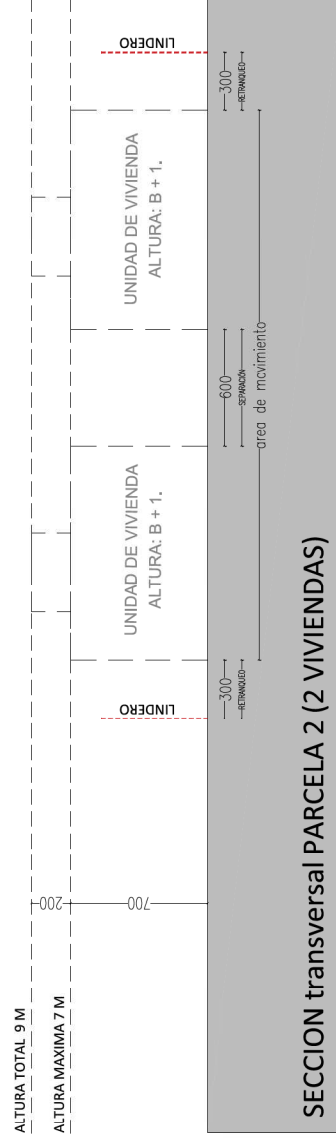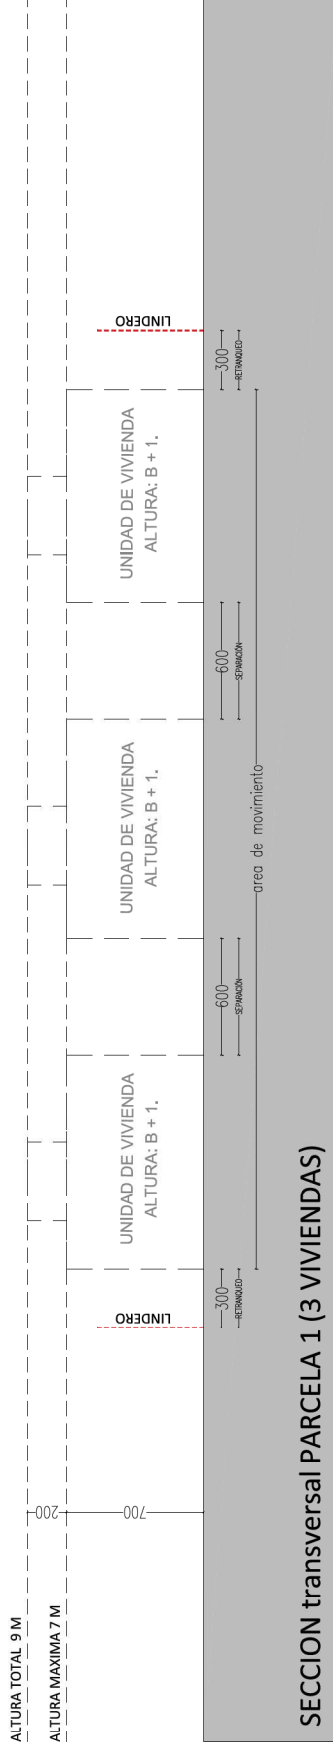LOS EDIFICIOS PROYECTADOS DENTRO DE UNA MISMA PARCELA MANTENDRÁN LA SEPARACION ENTRE ELLOS QUE DETERMINE LA NORMATIVA.



PROYECTO:	ESTUDIO DE DETALLE Y ORDENACION DE VOLUMENES PARCELA SITUADA EN CL DES VEDRÁ, 56		FECHA:	NOVIEMBRE 2021
PROPIEDAD:			SECCION VOLUMETRIA	
	ARQUITECTO:		PLANO:	ED-04
			ESCALA:	1/200
				FECHA MODIFICACION:
				PLANO QUE MODIFICA: