





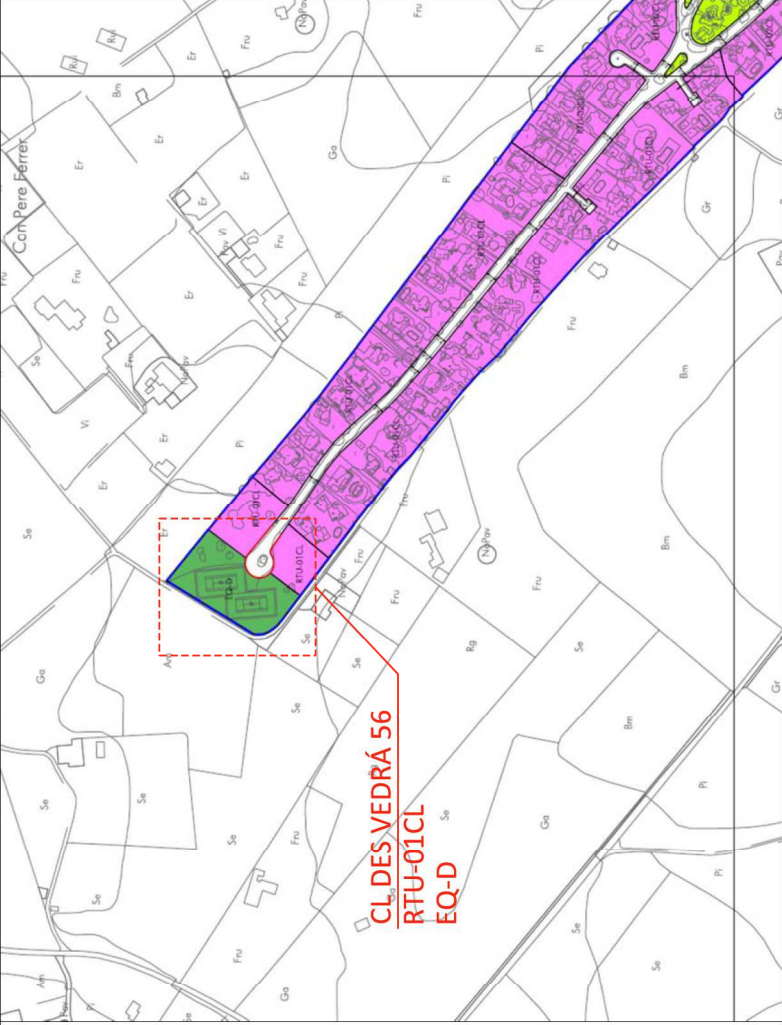


SITUACION DE "LA JOYA" NUCLEO CALA LLENYA (SANTA EULALIA DEL RIO)

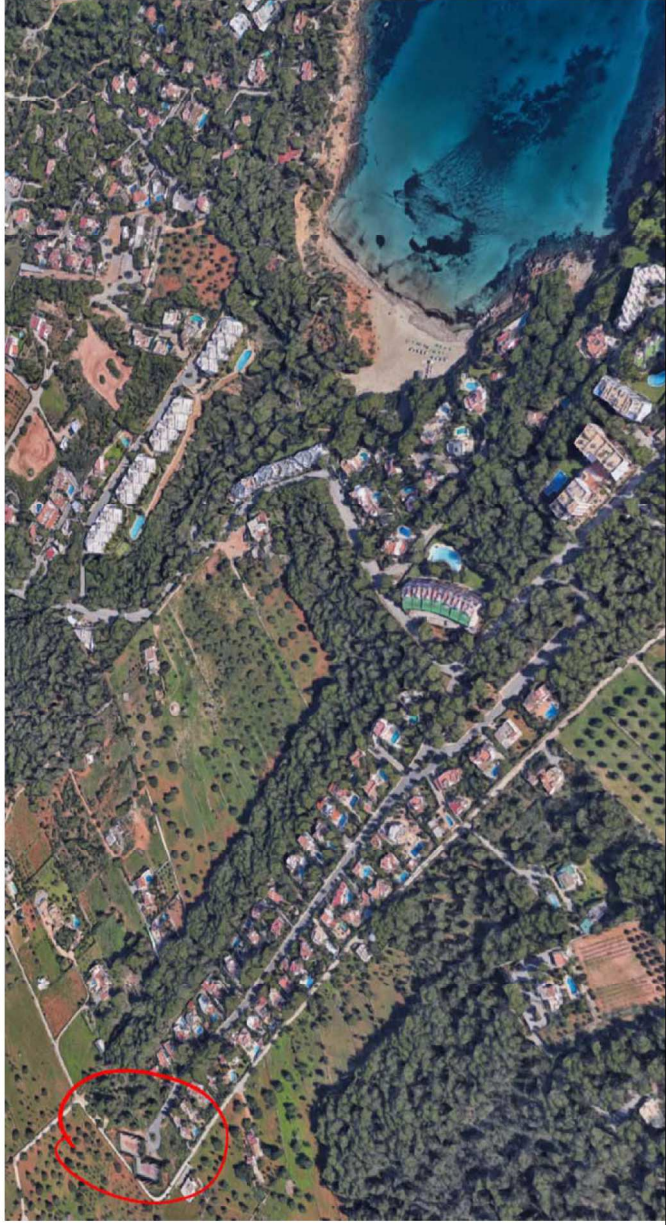


PLANO DE USOS, SITUACION DE LA PARCELA EN "LA JOYA" NUCLEO CALA LLENYA (SANTA EULALIA DEL RIO)



PROYECTO:	ESTUDIO DE DETALLE Y ORDENACION DE VOLUMENES PARCELA SITUADA EN CL DES VEDRÀ, 56		FECHA:	JULIO 2021		
PROPIEDAD:	 PALOMA HOMES, S.L.		PLANO DE SITUACION Y USOS			
ARQUITECTO:		 JAIME DEL YERRO SAN ROMÁN	PLANO:		ED-00	
ESCALA:		s/e	FECHA MODIFICACION:			

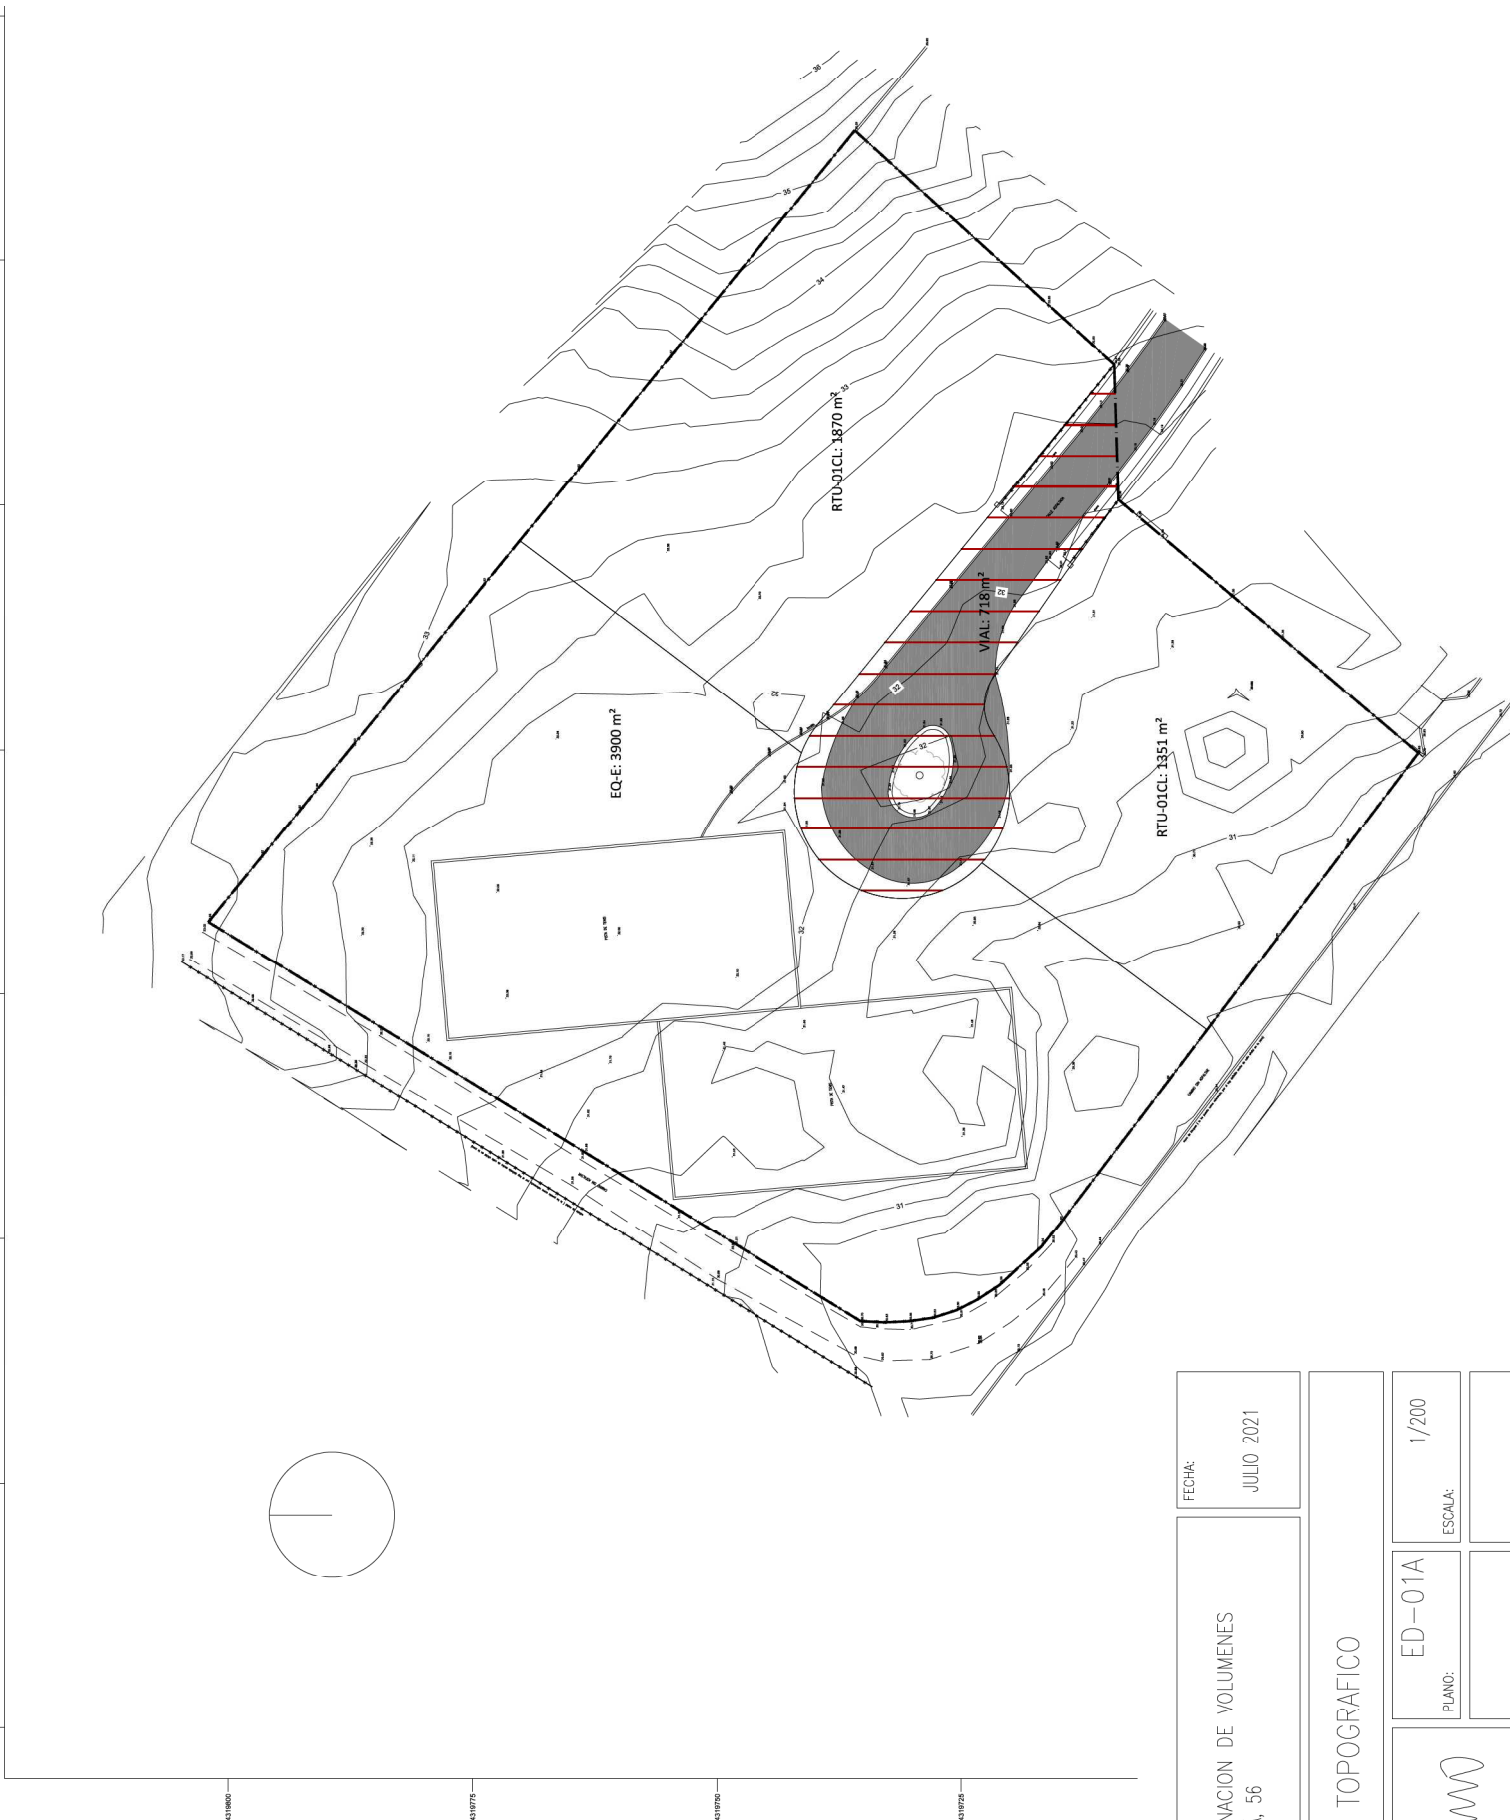

PROYECTO:	ESTUDIO DE DETALLE Y ORDENACION DE VOLUMENES PARCELA SITUADA EN CL DES VEDRÀ, 56		FECHA:	JULIO 2021		
PROPIEDAD:	 PALOMA HOMES, S.L.		PLANO TOPOGRAFICO			
ARQUITECTO:	 JAIMÉ DEL YERRO SAN ROMÁN		PLANO:	ED-01A		
			ESCALA:	1/200		
			PLANO QUE MODIFICA:	FECHA MODIFICACION:		

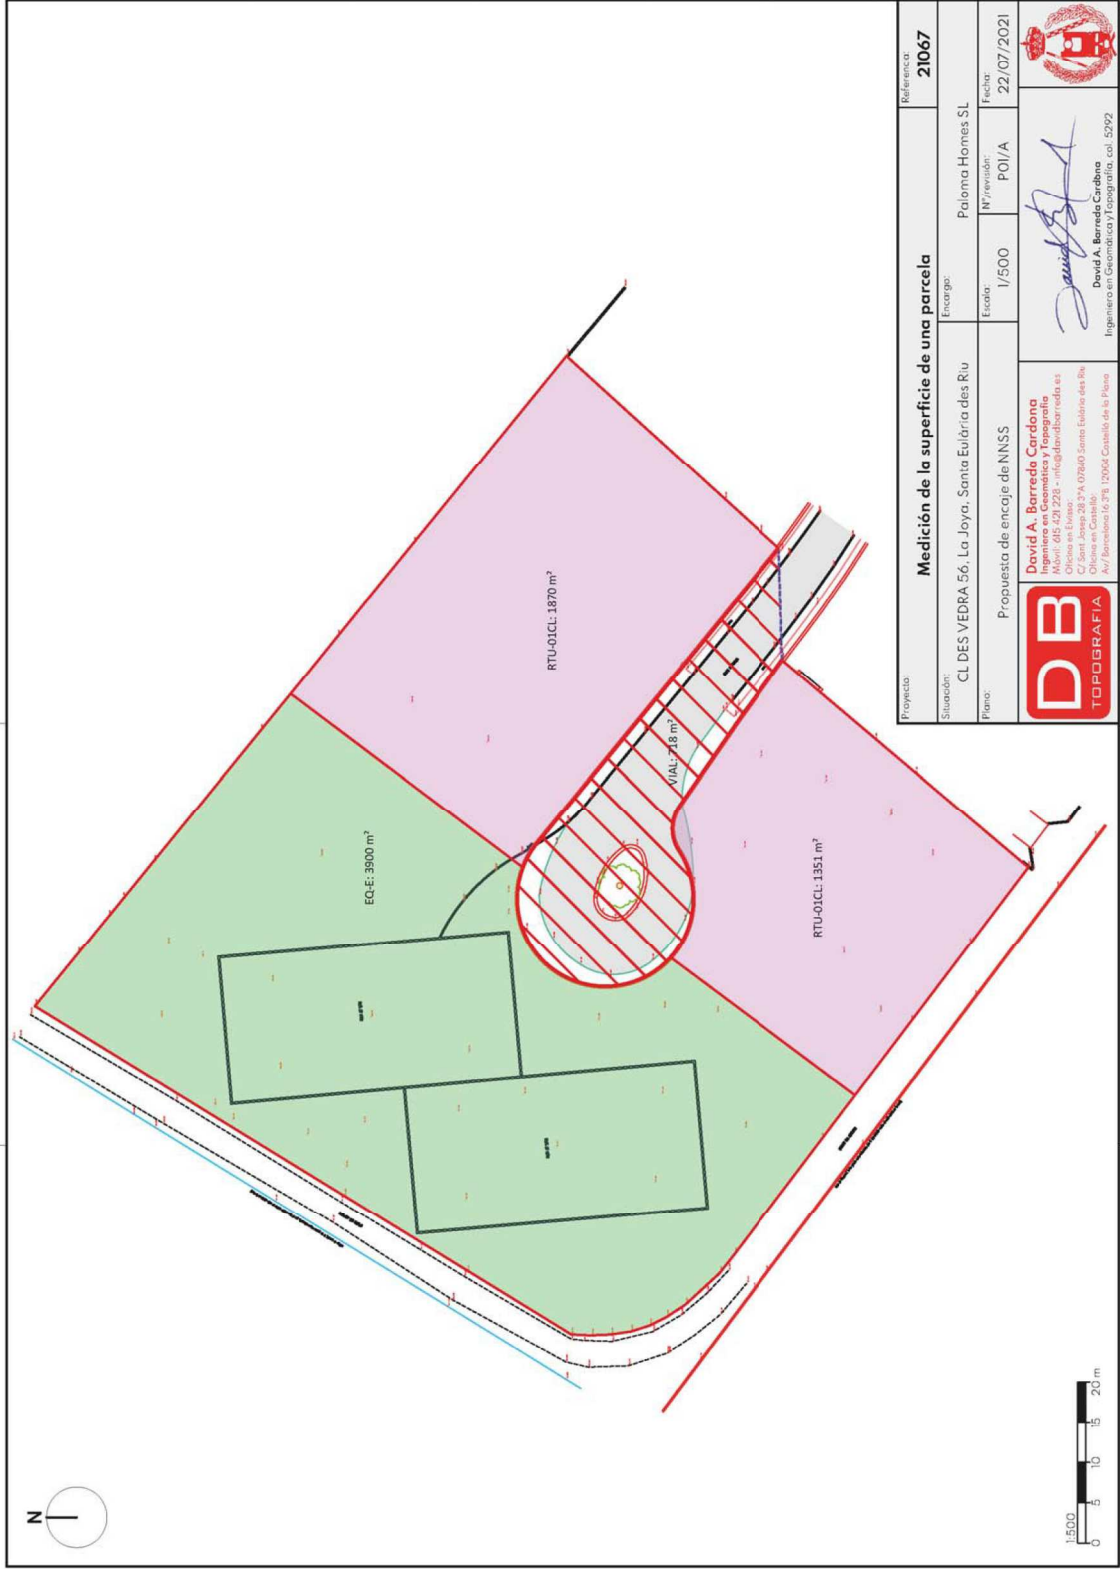

Las escalas numéricas indicadas en el presente plano están referidas a un tamaño de hoja ISO-A3. Para tamaños de hoja diferentes, utilizar la escala gráfica.

PROYECTO:	ESTUDIO DE DETALLE Y ORDENACION DE VOLUMENES PARCELA SITUADA EN CL DES VEDRA, 56			FECHA:	JULIO 2021
PROPIEDAD:	PALOMA HOMES, S.L.			PLANO TOPOGRAFICO – USOS	
ARQUITECTO:				PLANO:	ED-01B
			ESCALA:	1/200	
			PLANO QUE MODIFICA:	FECHA MODIFICACION:	

CL DES VEDRÀ 56

RTU-01CL (parcela 1)



PARCELA EDIFICABLE 1.870 m2

RTU-01CL (parcela 2)

PARCELA EDIFICABLE 1.351 m2

EQ-D (parcela 3)

PARCELA EDIFICABLE 3.900 M2

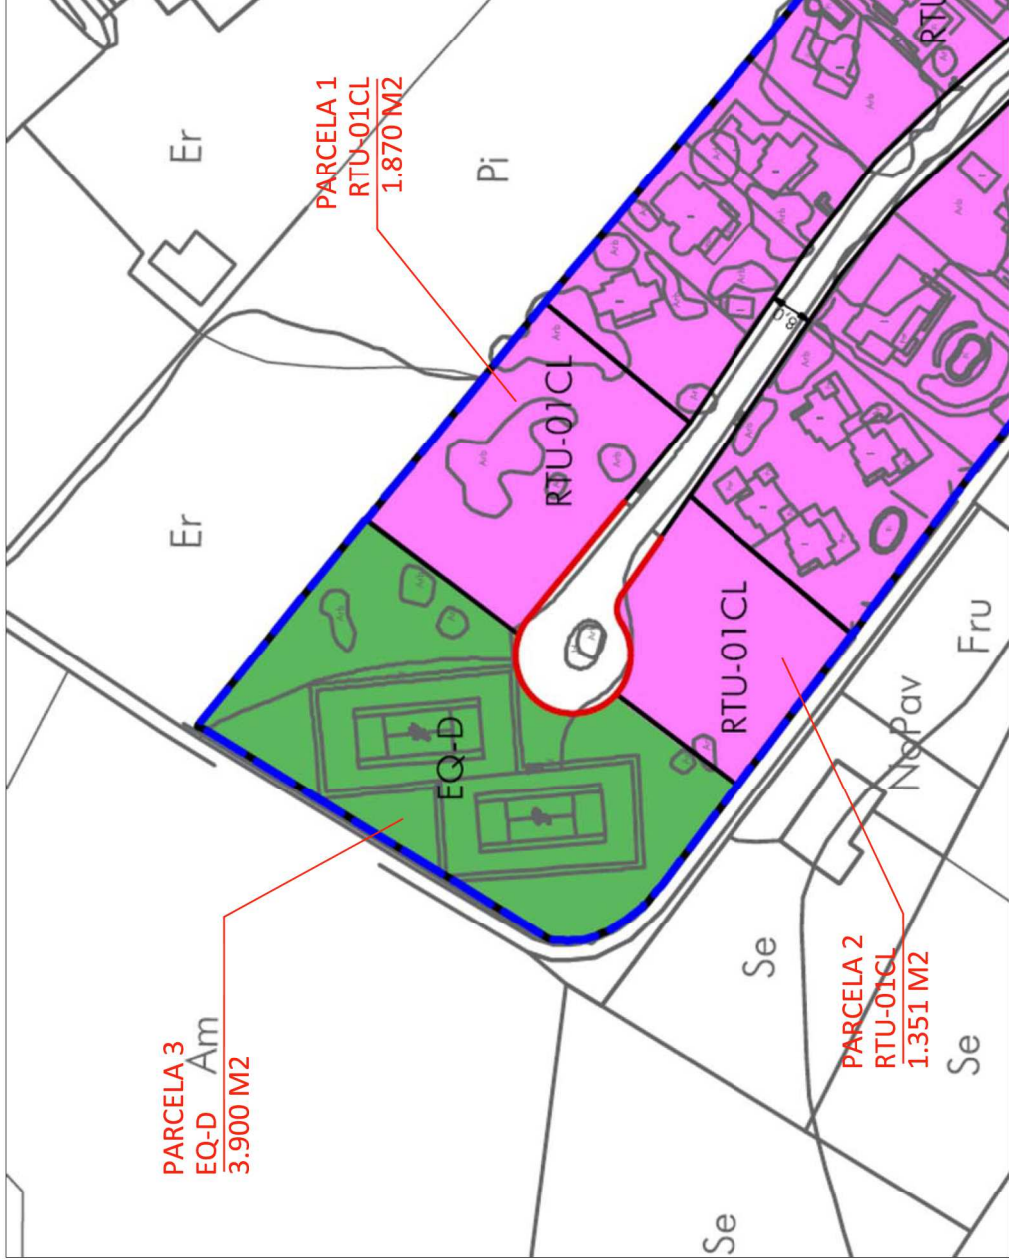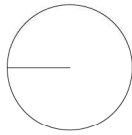

CLASIFICACION DE USO. MODIFICACION 6 DE LAS N.N.S.S. DE SANTA EULALIA DEL RIO

PROYECTO:	ESTUDIO DE DETALLE Y ORDENACION DE VOLUMENES PARCELA SITUADA EN CL DES VEDRÀ, 56		FECHA:	NOVIEMBRE 2021
PROPIEDAD:	PALOMA HOMES, S.L.		PLANO DE ORDENACION (NNSS)	
ARQUITECTO:			PLANO:	ED-02
		ESCALA:	1/200	
		PLANO QUE MODIFICA:	FECHA MODIFICACION:	
		JAIMES DEL YERRO SAN ROMÁN		

PLÀNOL CLUP 02	CLASSIFICACIÓ I QUALIFICACIÓ DEL SOL
JULIOL 2017	SERIES TÈCNICS MUNICIPALS
MODIFICACIÓ Nº 6 DE LES NNSS ORDENACIÓ CALA LLENYA-LA JOIA (CLJ)	
AJUNTAMENT DE SANTA EULÀRIA DES RIU	

CL DES VEDRÁ 56

RTU-01CL (parcela 1)

PARCELA EDIFICABLE 1.870 m2

RTU-01CL (parcela 2)

PARCELA EDIFICABLE 1.351 m2

EQ-D (parcela 3)

PARCELA EDIFICABLE 3.900 M2






PROYECTO:	ESTUDIO DE DETALLE Y ORDENACION DE VOLUMENES PARCELA SITUADA EN CL DES VEDRÁ, 56
FECHA:	NOVIEMBRE 2021



PROPIEDAD:	PLANTA VOLUMETRIA (USOS-COTAS-SUP)		
	ARQUITECTO:	ED-03	PLANO QUE MODIFICA:
	ESCALA:	S/E	FECHA MODIFICACION:
PALOMA HOMES, S.L.	JAME DEL YERRO SAN ROMÁN		

NOTAS:

AREA DE MOVIMIENTO

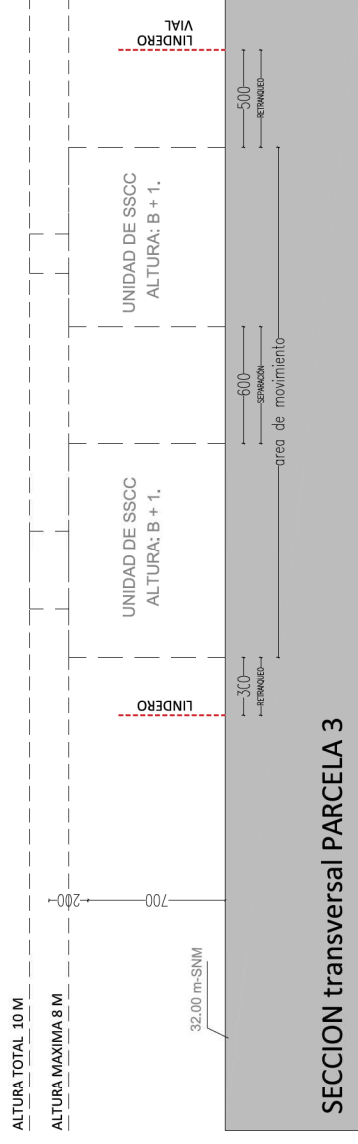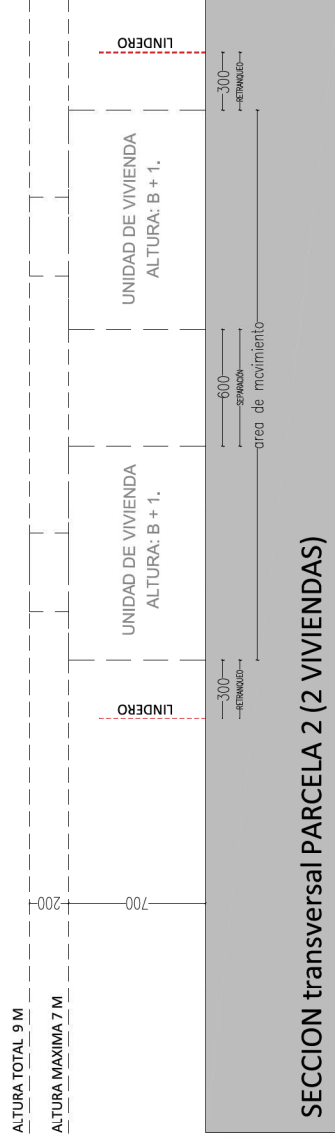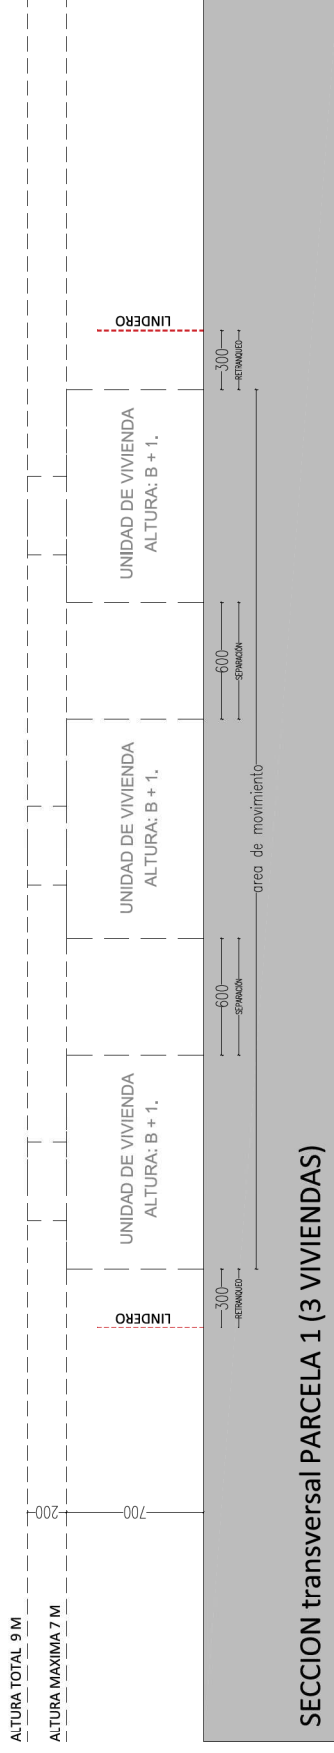LOS EDIFICIOS PROYECTADOS DENTRO DE UNA MISMA PARCELA MANTENDRÁN LA SEPARACION ENTRE ELLOS QUE DETERMINE LA NORMATIVA.



PROYECTO:	ESTUDIO DE DETALLE Y ORDENACION DE VOLUMENES PARCELA SITUADA EN CL DES VEDRÁ, 56		FECHA:	NOVIEMBRE 2021
PROPIEDAD:			SECCION VOLUMETRIA	
ARQUITECTO:				
PLANO:		ED-04		
ESCALA:		1/200		
FECHA MODIFICACION:		PLANO QUE MODIFICA:		
PALOMA HOMES, S.L.				