

QUALIFICACIONS DEL SÒL URBÀ

Zones		
De conservació de tipologia (T)	Industrial comercial (I)	
De creixement tradicional (C)	Equipament privat (E)	
Exemple (E)	Zona verda (V)	
Ordenació aturada (A)	Zona verda privada (VP)	
Suburbana (S)		
Residencial oberta (R)		

SISTEMES GENERALS I ALTRES DELIMITACIONS

SISTEMES	
Via (A)	
Parc i jardins públics (B)	
Equipaments col·lectius (C)	
Infraestructures tècniques (D)	
Zona portuària (P)	
Sistema General Hidràulic	

ALTRES DELIMITACIONS

Limit del sòl urbà	
Sòl Urbà	
Sòl Urbanitzable	
Unitat d'Actuació (U.A.)	
Protecció edificable	

SÒL RÚSTIC


Sòl Rústic Comú	
Sòl Rústic Protegit	
Equipaments en rústic	
Àrea de transició (AT)	
Àrea de Protecció Territorial (APT)	



AJUNTAMENT DE MERCADAL

MODIFICACIÓ PUNTUAL NÚM. 28 DE LES NORMES SUBSIDIÀRIES DE PLANEJAMENT DE ES MERCADAL PER TAL DE QUALIFICAR COM A SISTEMA VIARI - APARCAMENT LES PARCEL·LES CADASTRALES NÚMERO 3474901EE9237N I 3474902EE9237N, SITUADES A L'AV. DOCTOR LLANÓS.

PLÀNOL GUIA:

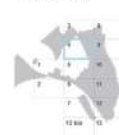

SERIE F: SÒL URBÀ

Concepte:
NUCLI TRADICIONAL DES MERCADAL

SEBASTIÀ PONS FEDERICH
ARQUITECTE
COL·LEGIATUM
523755 - COAIB


urban·a

Plànol núm:

F-4

Escala 1: 500

NOVEMBRE DE 2020

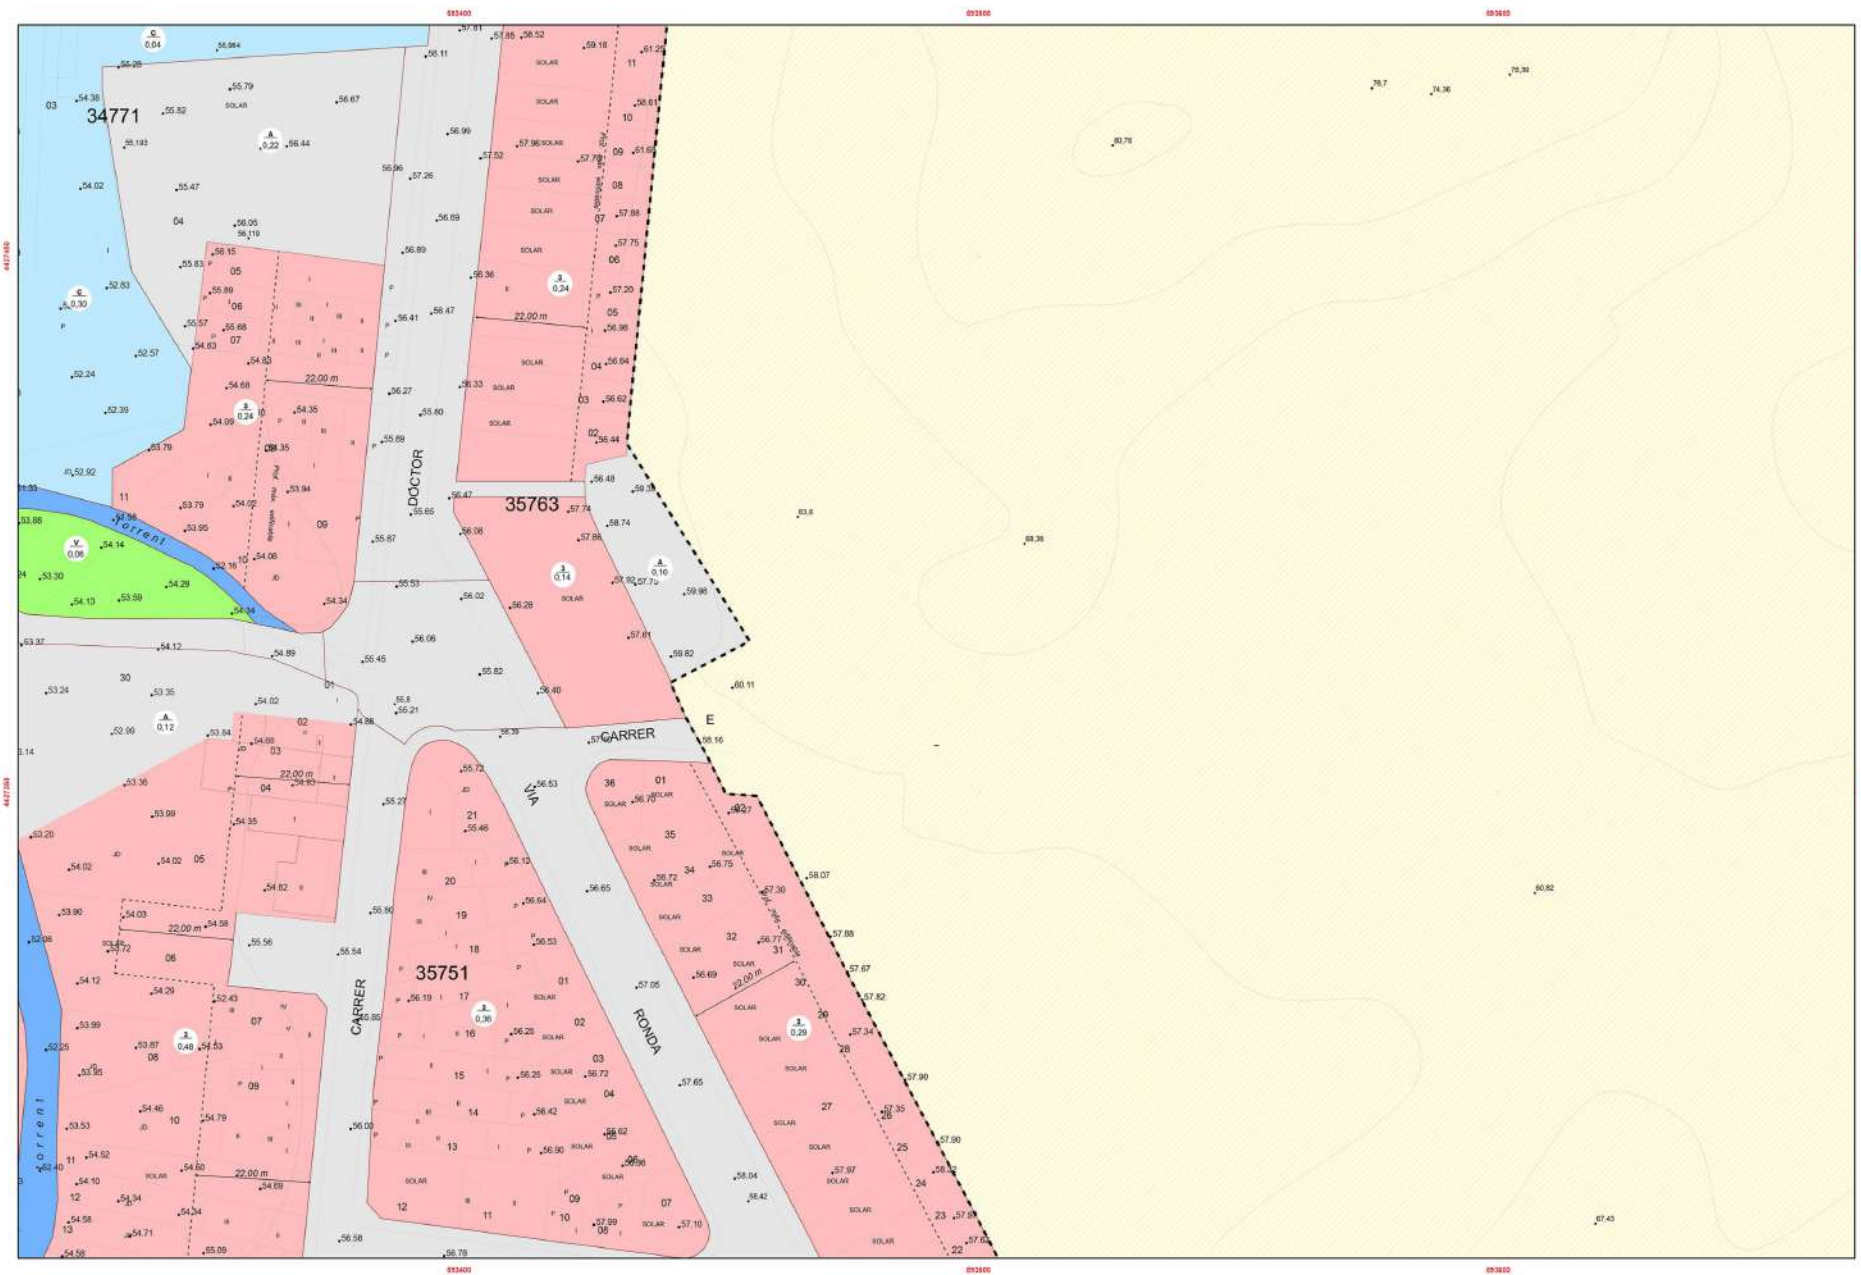

QUALIFICACIONS DEL SÒL URBÀ

Zones	
De conservació de tipologia (1)	
De desenvolupament tradicional (2)	
Exemple (3)	
Ordenació integrada (4)	
Suburbana (5)	
Residencial directa (6)	

SISTEMES GENERALS I ALTRES DELIMITACIONS

SISTEMES	ALTRES DELIMITACIONS
Via (A)	Limit del sol urbà
Parcs i jardins públics (B)	Sòl Urbà
Equipaments públics (C)	Sòl Urbanitzable
Infraestructures tècniques (D)	Unitats d'actuació (U.A.)
Zona portuària (P)	Profunditat edificable
Sistema General Hidràulic	

SÒL RÚSTIC


Sòl Rústic Comú
Sòl Rústic Protegit
Equipaments en rústic
Àrea de Transició (AT)
Àrees de Protecció Territorial (APT)



AJUNTAMENT DE MERCADAL

MODIFICACIÓ PUNTUAL NÚM. 28 DE LES NORMES SUBSIDIÀRIES DE PLANEJAMENT DE ES MERCADAL PER TAL DE QUALIFICAR COM A SISTEMA VIARI - APARCAMENT LES PARCELES CADASTRALES NÚMERO 3474901EE9237N I 3474902EE9237N, SITUADES A L'AV. DOCTOR LLANSÓ.

PLÀNOL GUIA

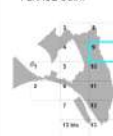

SERIE F : SÒL URBÀ

Concepte:
NUCLI TRADICIONAL DES MERCADAL

SEBASTIÀ PONS FEDÉLICH
arquitecte -
COL·LEGIAT NÚM
523755 - COAIB

urban·a
arquitectes, desenvolupament i gestió urbanística

Plànol núm:

F-9

Escala 1:500

NOVEMBRE DE 2020