


3. ESQUEMES I MODELS

3.1. ESQUEMA INSTAL·LACIÓ COMPTADOR INDIVIDUAL O COMPTADOR D'OBRA

LLEGENDA:

1- Vlvula G558


2- Tub escomesa

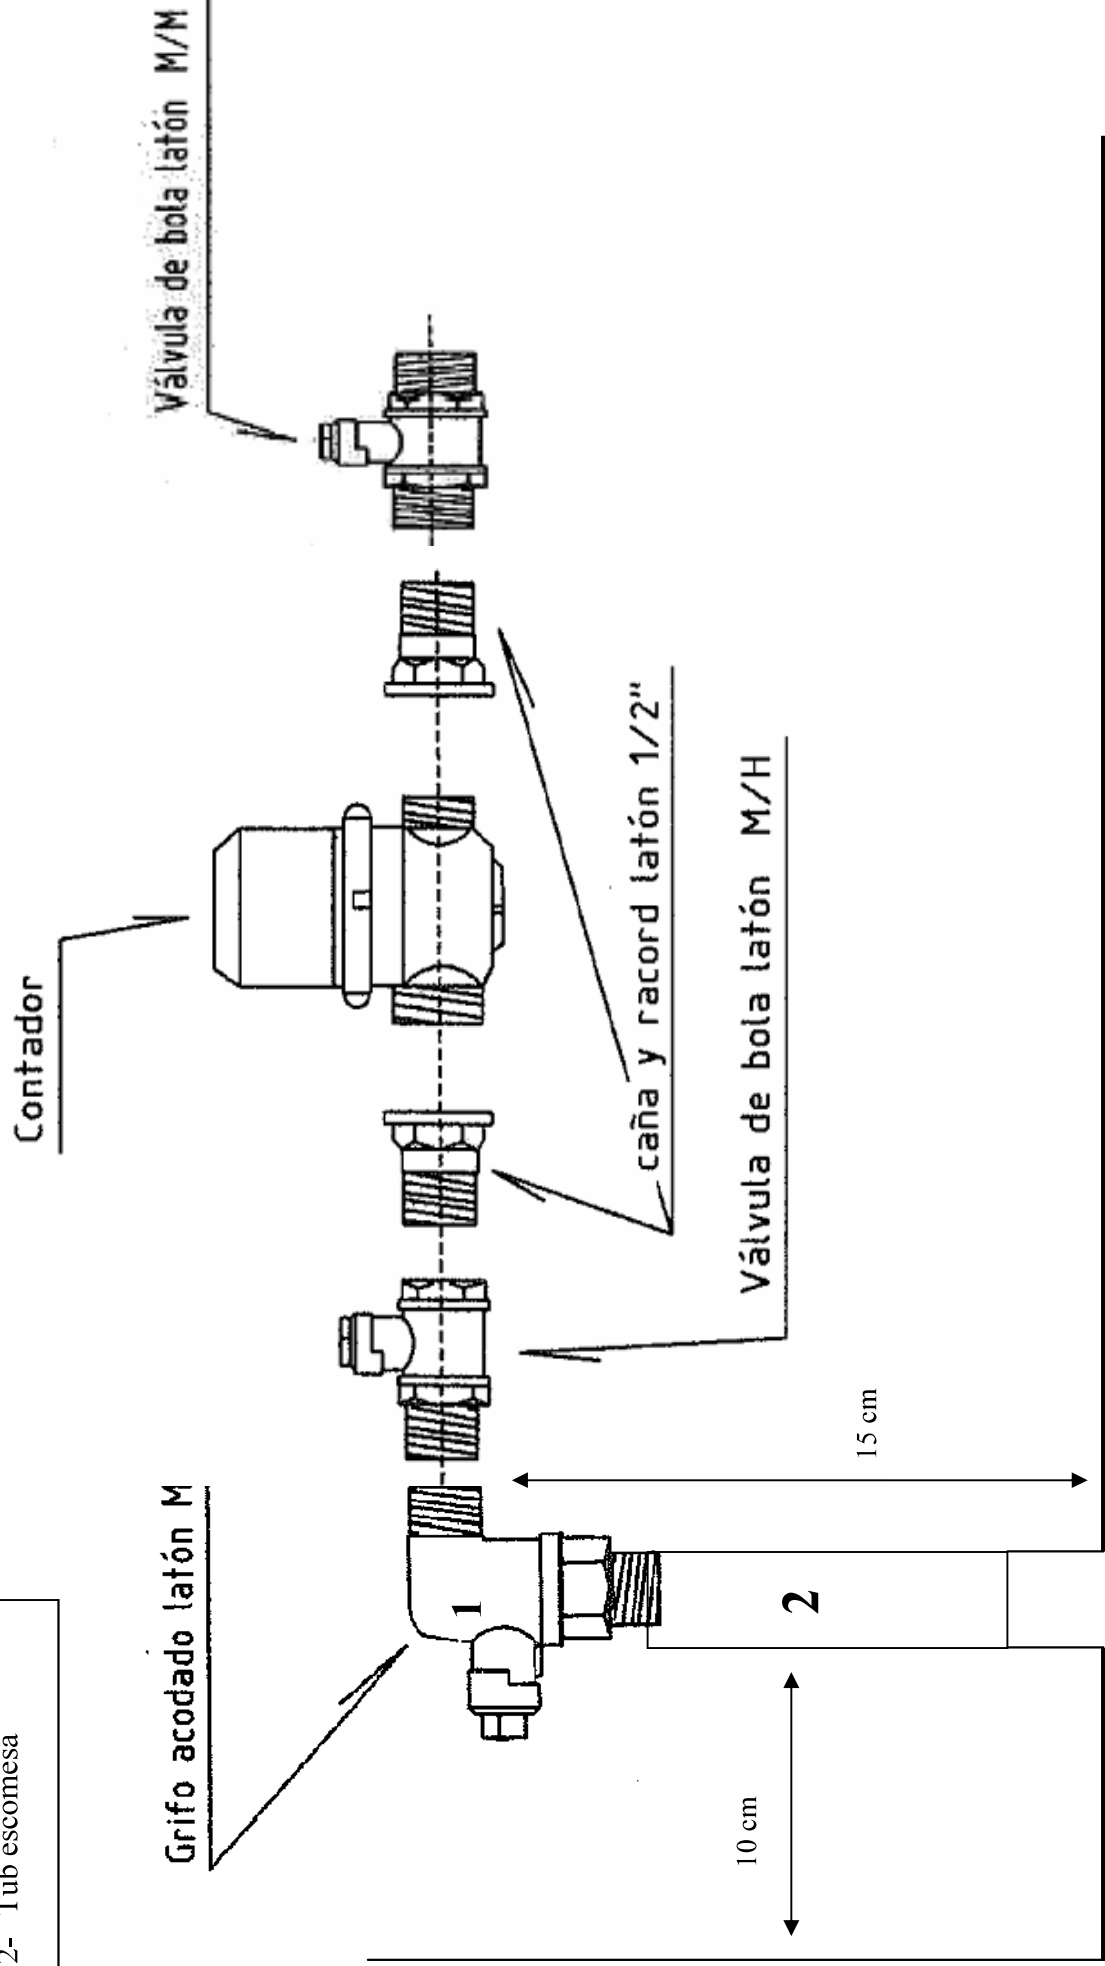

3.2. ESQUEMA ALLOTJAMENT DEL COMPTADOR EN BATERIA I MESURA DEL QUADRE DE COMPTADORS

Entre 4 i 12 sortides

Els materials del quadre ha de ser de polietilè o de llautó i ha de ser homologat per suportar fins a 10 atm.

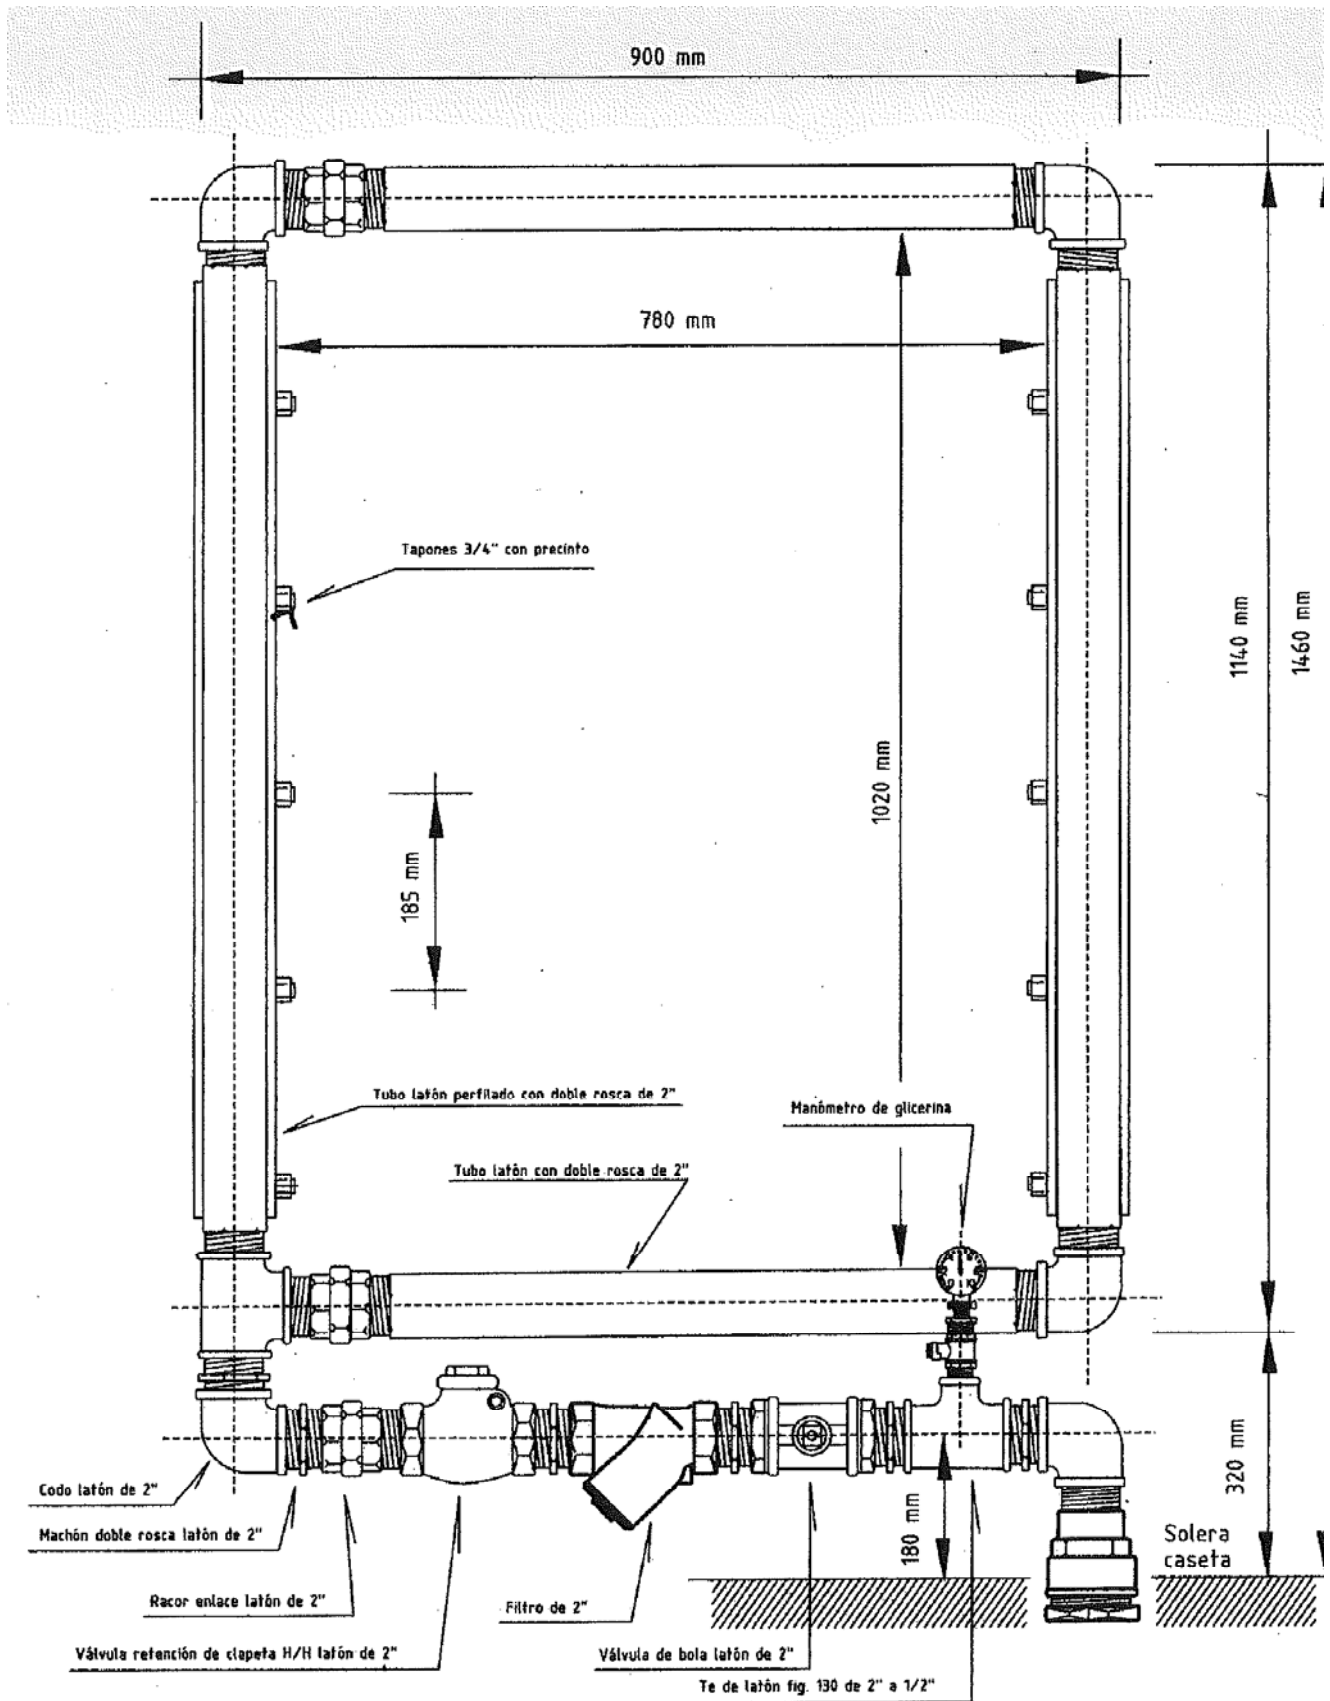

MESURES DEL RECINTE DELS COMPTADORS				
Nº sortides de bateria	Amplària	Altura	Profunditat	Entrada del tub A
1	0,40	0,40	0,20	10
2	0,40	0,40	0,20	10
4	0,50	0,80	0,20	10
6	1,00	1,00	0,40	20
8	1,20	1,40	0,40	20
10	1,20	1,60	0,40	20
12	1,20	1,80	0,40	20

PERSPECTIVA EN PLANOL DEL RECINTE DEL COMPTADOR



Nota:

> o = a 6 sortides de bateria es obligatori fer un desaigo enmig del recinte del comptador

3.3 CARACTERÍSTIQUES DE LES INSTAL·LACIONS

- En sol rústic les línies generals han de ser de 90 ò 110 de diàmetre, de polietilè normalitzat per instal·lacions destinades al consum humà.
- S'han d'instal·lar vàlvules d'aire, una a la meitat de la línia i l'altra al final d'aquesta.
- És obligatori la instal·lació d'una clau de pas soterrada amb una comporta per poder accedir-hi.
- Filtre
- No es permetrà l'ús de material de plàstic a les unions de les canonades generals i escomeses de les instal·lacions, essent obligatori que aquestes siguin de metall.
- Els pems que integrin la instal·lació que vagi soterrada, han de ser d'acer inoxidable.

LLEGENDA

1- Clau de pas

2- Filtre (el diàmetre d'aquest s'ha d'adaptar al del tub de conducció)

3- Comptador

