

Can Frigoles

RAMON MARI
JOSE - 41457468Z

Firmado digitalmente por
RAMON MARI JOSE - 41457468Z
Fecha: 2022.09.20 18:45:14
+02'00'

001

182 MODIFICACIÓN DE ESTUDIO DE DETALLE DE PARCELA

E:1/1000
SEPTIEMBRE 2022




SITUACIÓN

■ PROMOTOR ANTONIO TUR TORRES

■ SITUACIÓN FINCA "CAN PEP DE PARELLA" POLÍGONO 13, 20 (A). T. M. DE SANTA EULARÍA DES RIU.

■ ARQUITECTO PEP RAMON MARÍ

REF. CATASTRAL: 002405600CD71G0001MR

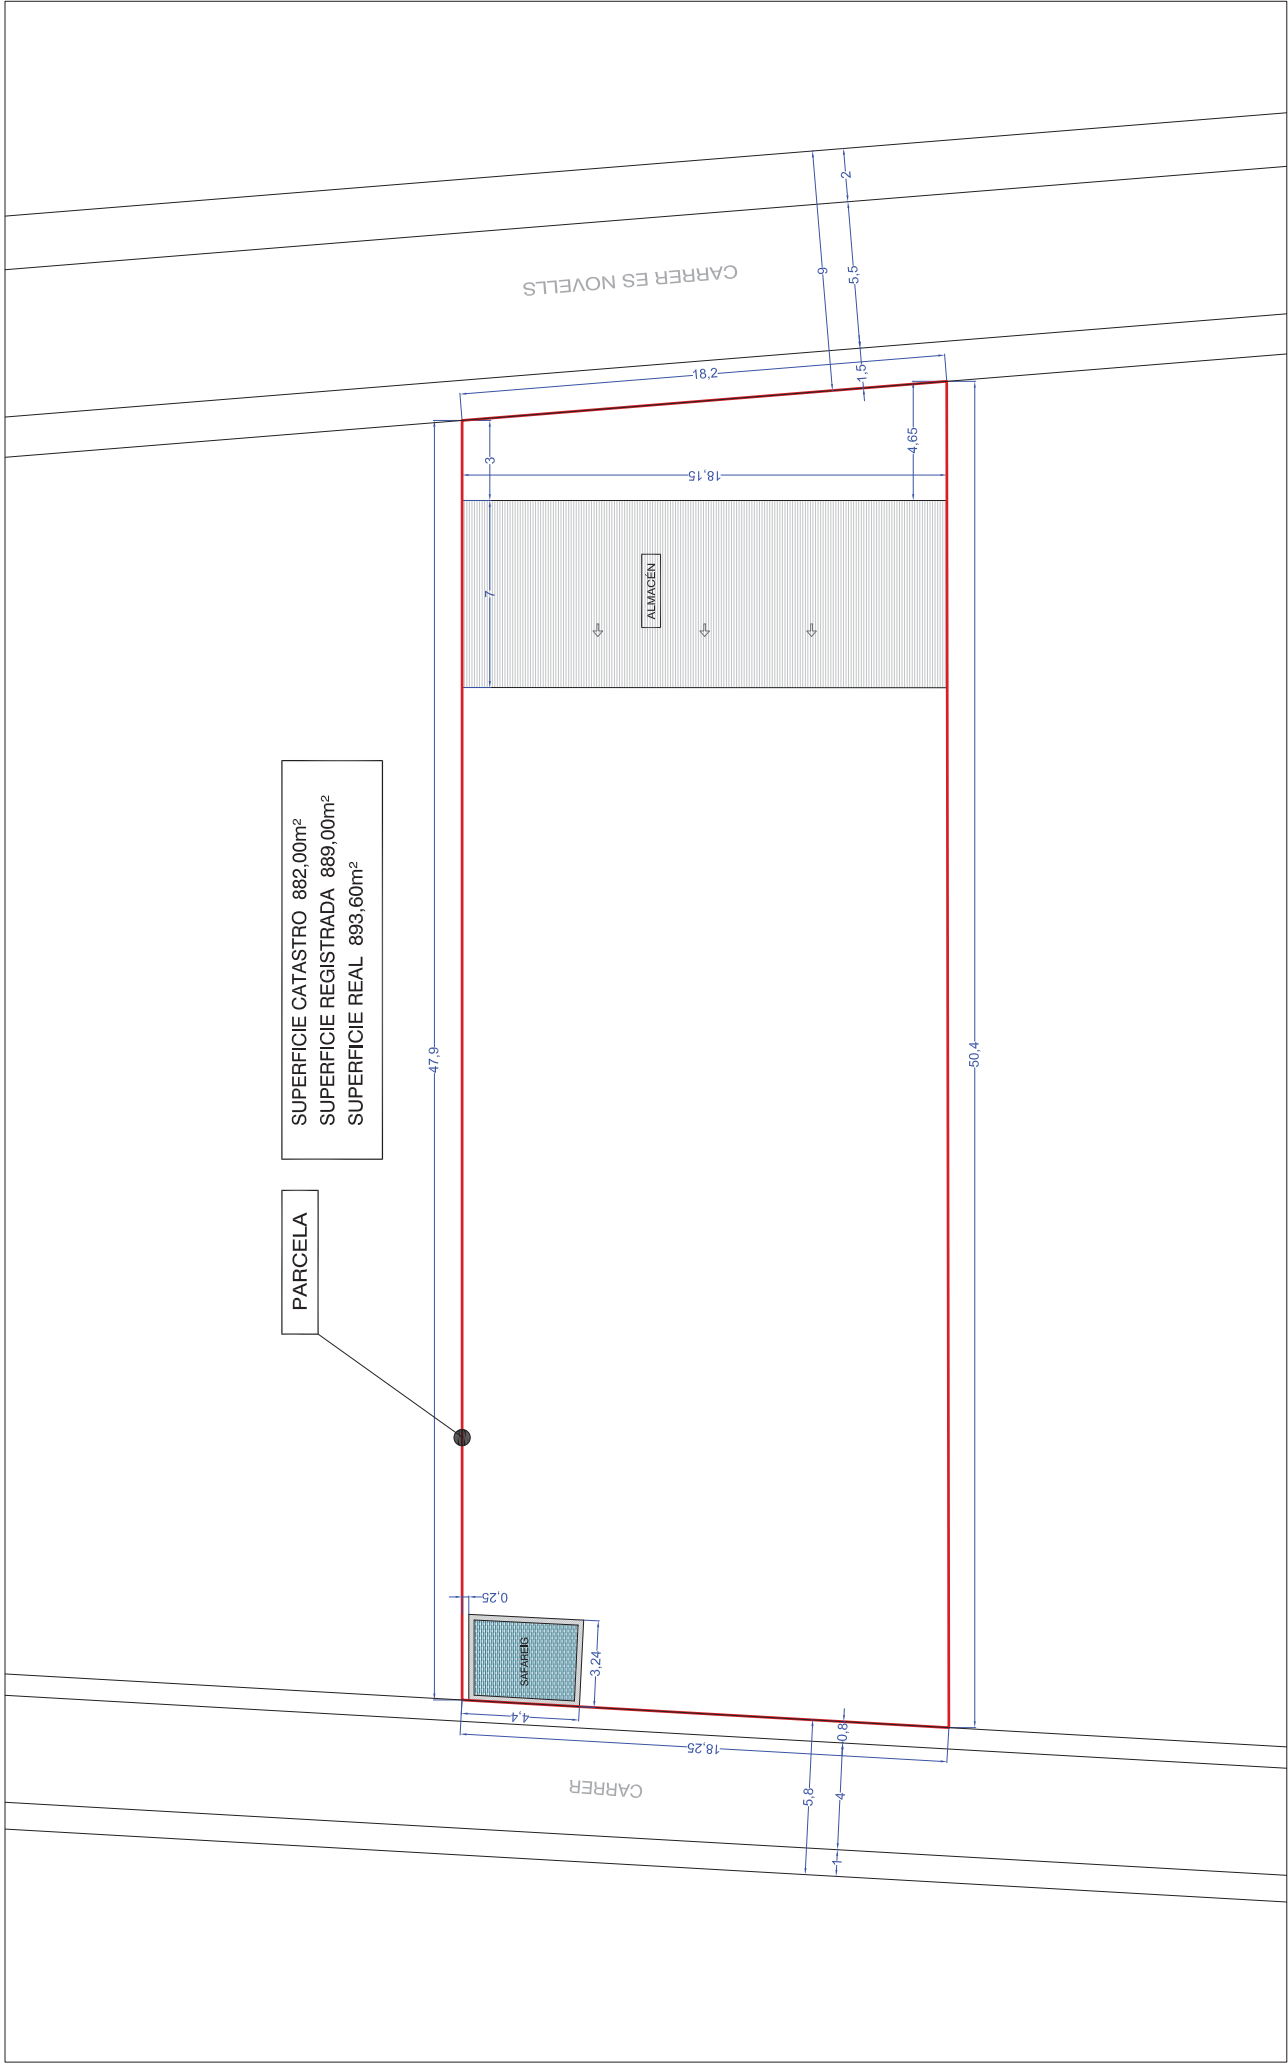

Firmado
RAMON MARI JOSE
digitalmente por
RAMON MARI JOSE - 41457468Z
MODIFICA A FEBRERO 2022
Fecha: 2022.09.20 18:45:33 +02'00'

003"


182. MODIFICACIÓN 2 DE ESTUDIO DE DETALLE DE PARCELA

PARCELA. ESTADO ACTUAL

1/200 ○ SEPT. 2022

PROMOTOR ANTONIO TUR TORRES

ARQUITECTO PEP RAMON MARI TLF 971807476 arquitectura@pepramon.com

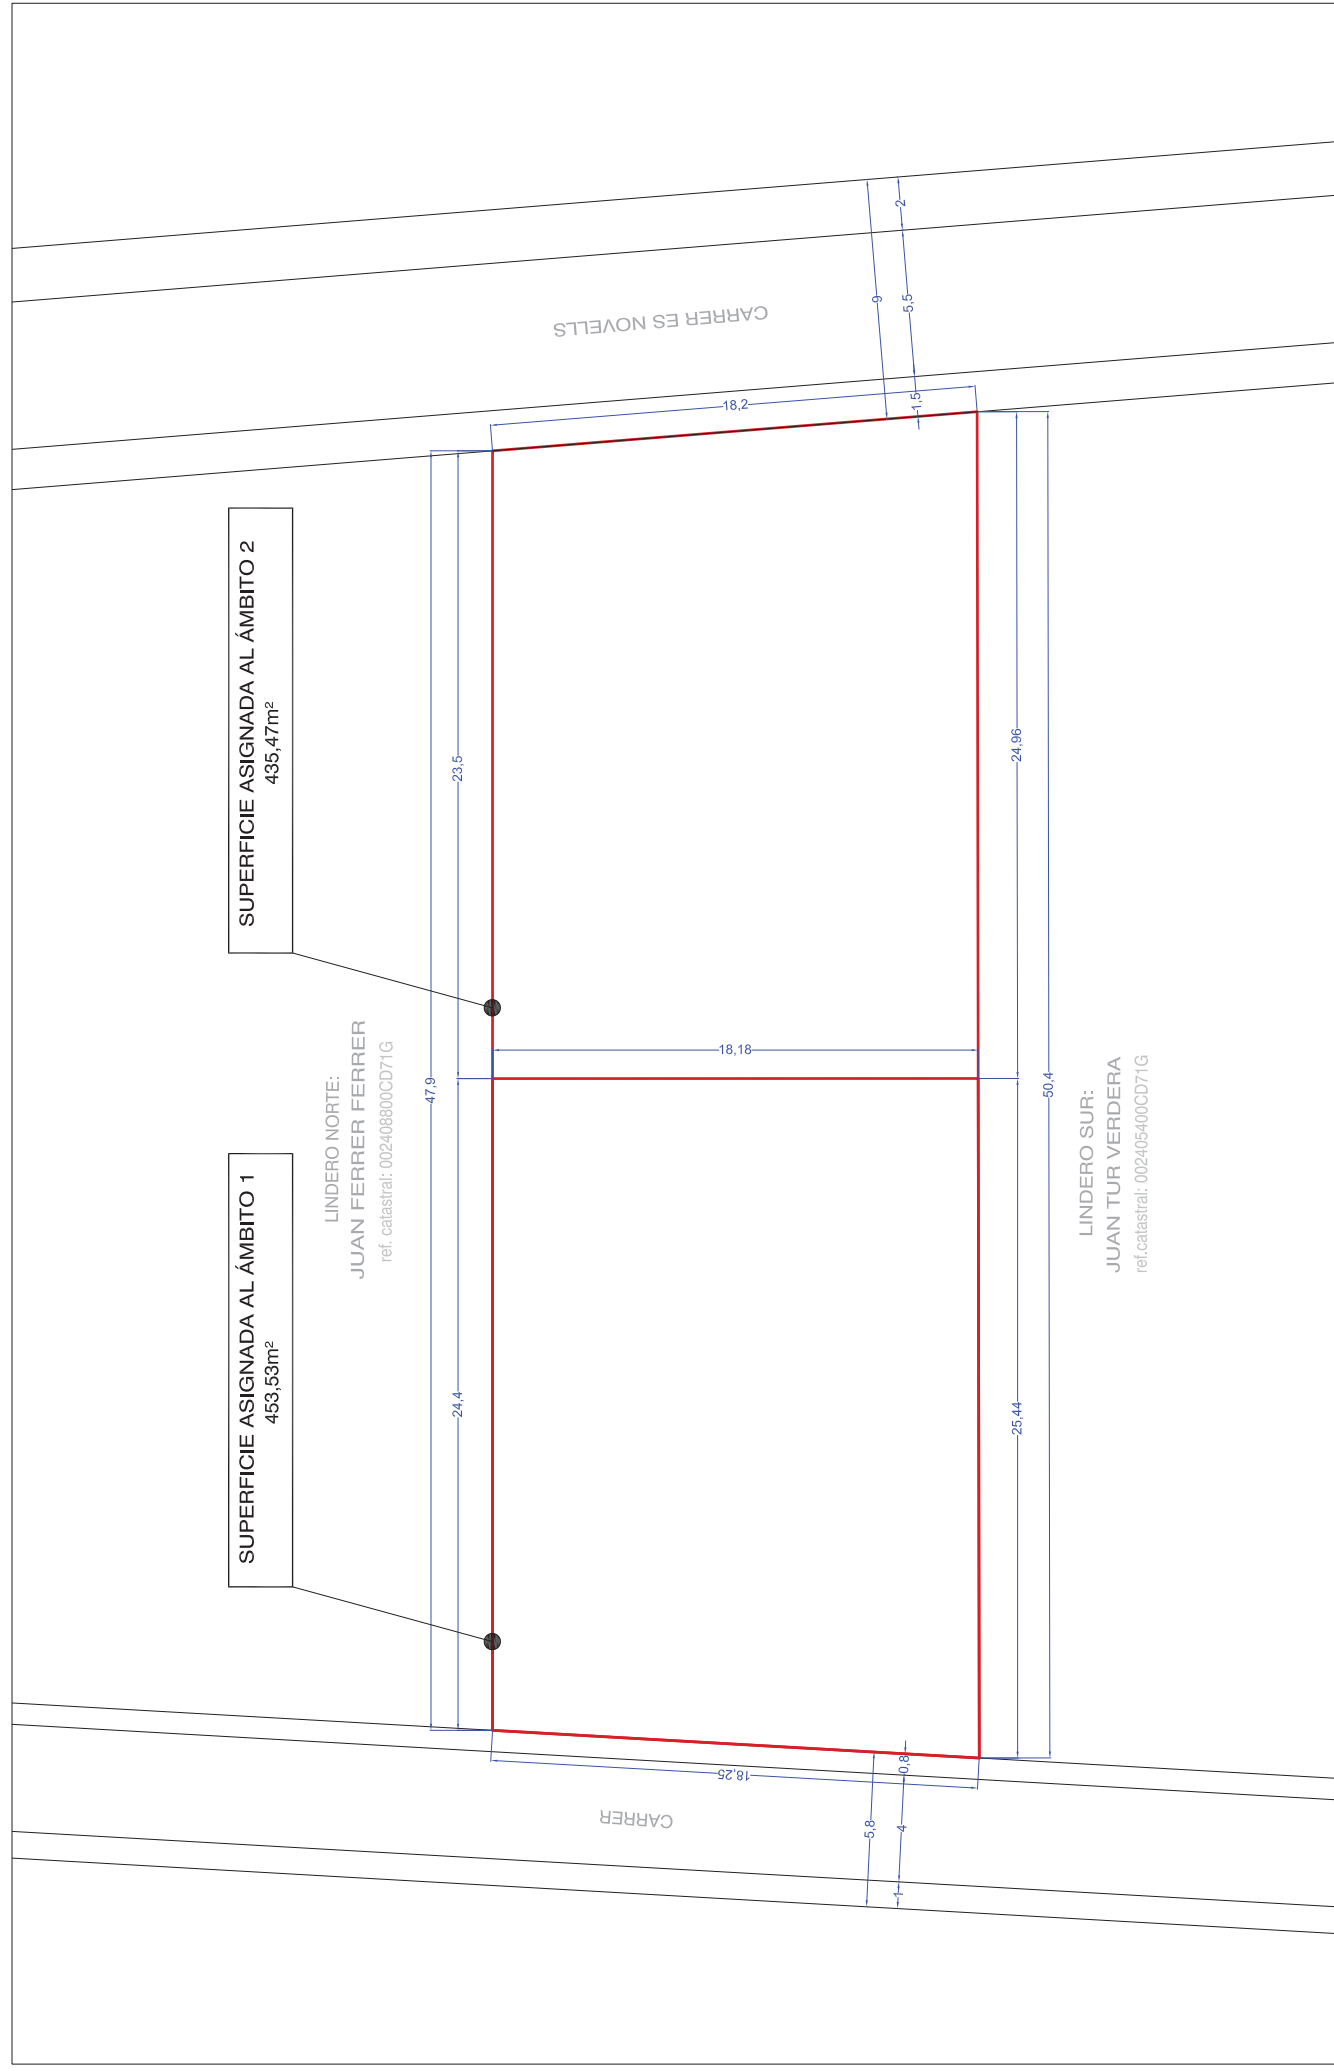

Firmado
RAMON
MARI JOSE -
41457468Z
Fecha: 2022.09.20
18:45:43 +02'00'

MODIFICA A FEBBRIO 2022



182 MODIFICACIÓN 2 DE ESTUDIO DE DETALLE DE PARCELA 004"

■ ARQUITECTO PEP RAMON MARÍ TLF 971807476 arquitectura@pepramon.com

■ PROMOTOR ANTONIO TUR TORRES

1/200 ① SEPT. 2022

PROPUESTA PARCELA

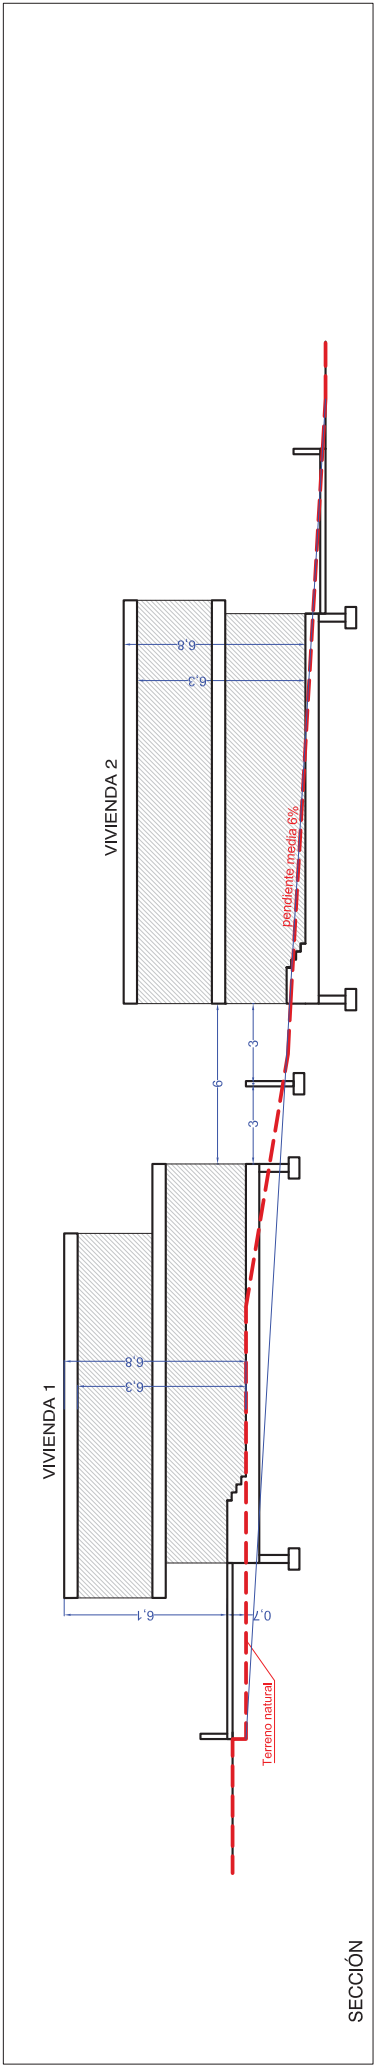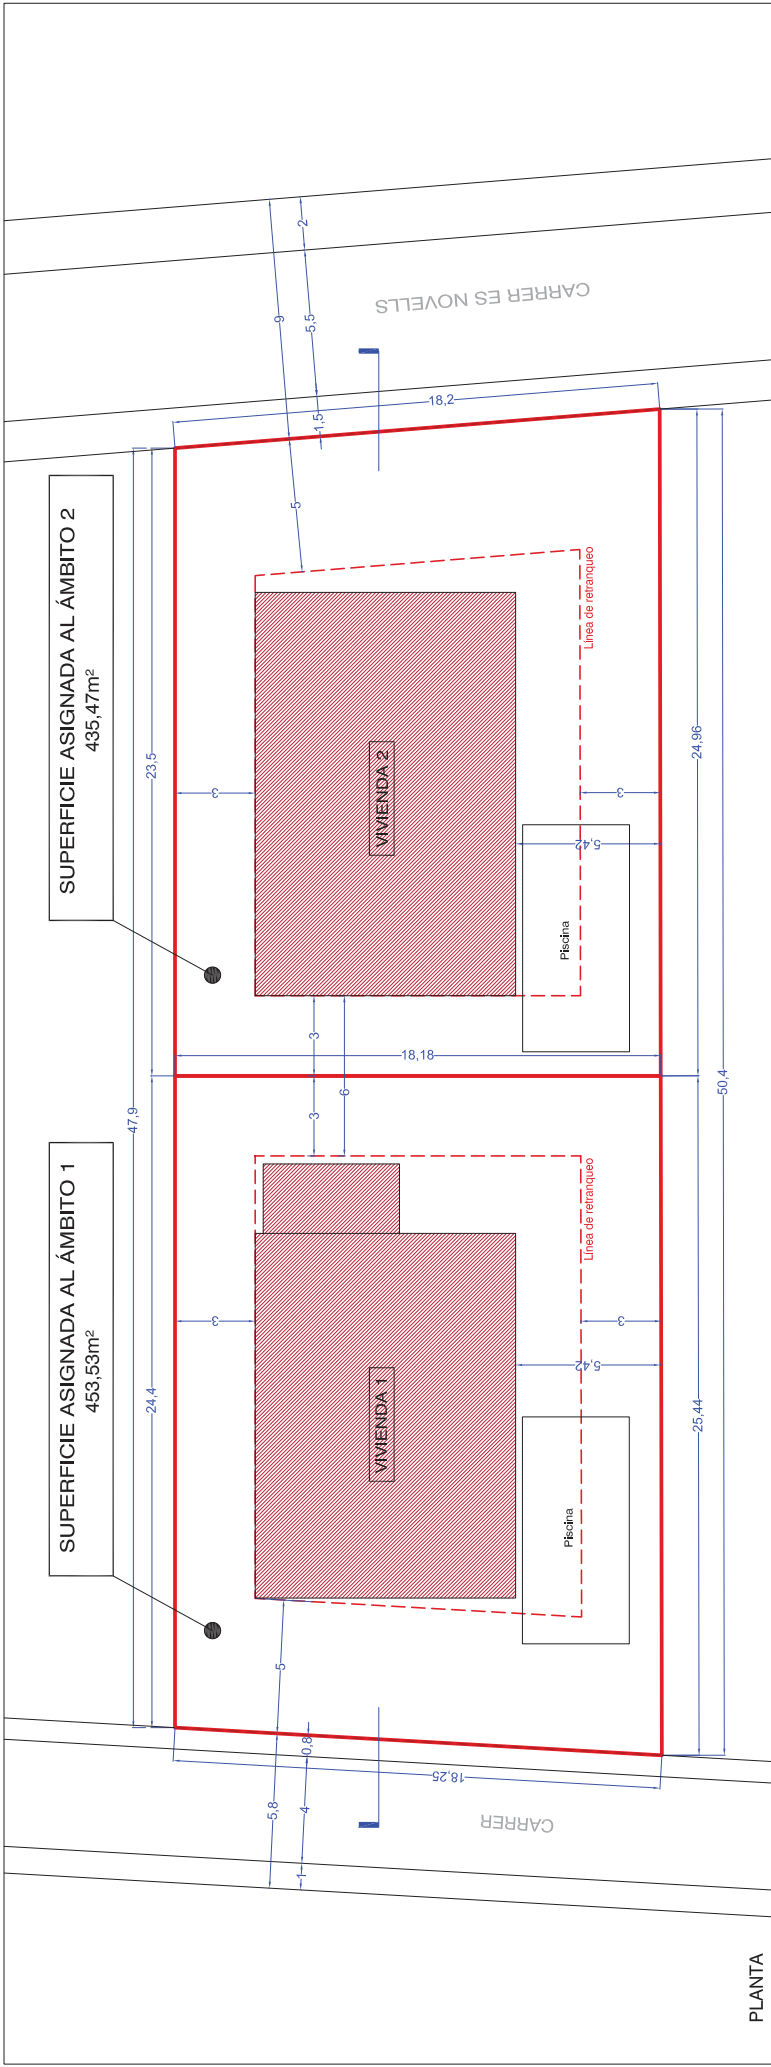

CLASIFICACIÓN DEL SUELO : URBANO
CALIFICACIÓN: E-U2

PARÁMETROS MÁXIMOS PARCELA
SUPERFICIE PARCELA REAL 883,60m²
SUPERFICIE PARCELA REGISTRADA 889,00m²
OCUPACIÓN (40%): 355,60m²
EDIFICABILIDAD (0,60m²/m²): 533,40m²
VOLUMEN MÁX: 1.500m³
ALTURA MÁX.: 7m (2 PLANTAS)

Firmado digitalmente por
RAMON MARI
JOSE -41457468Z
184553 40200
184553 40200

MODIFICA A FEBRERO 2022

182. MODIFICACIÓN 2 DE ESTUDIO DE DETALLE DE PARCELA