




ORTOFOTOGRAFÍA DEL PUERTO

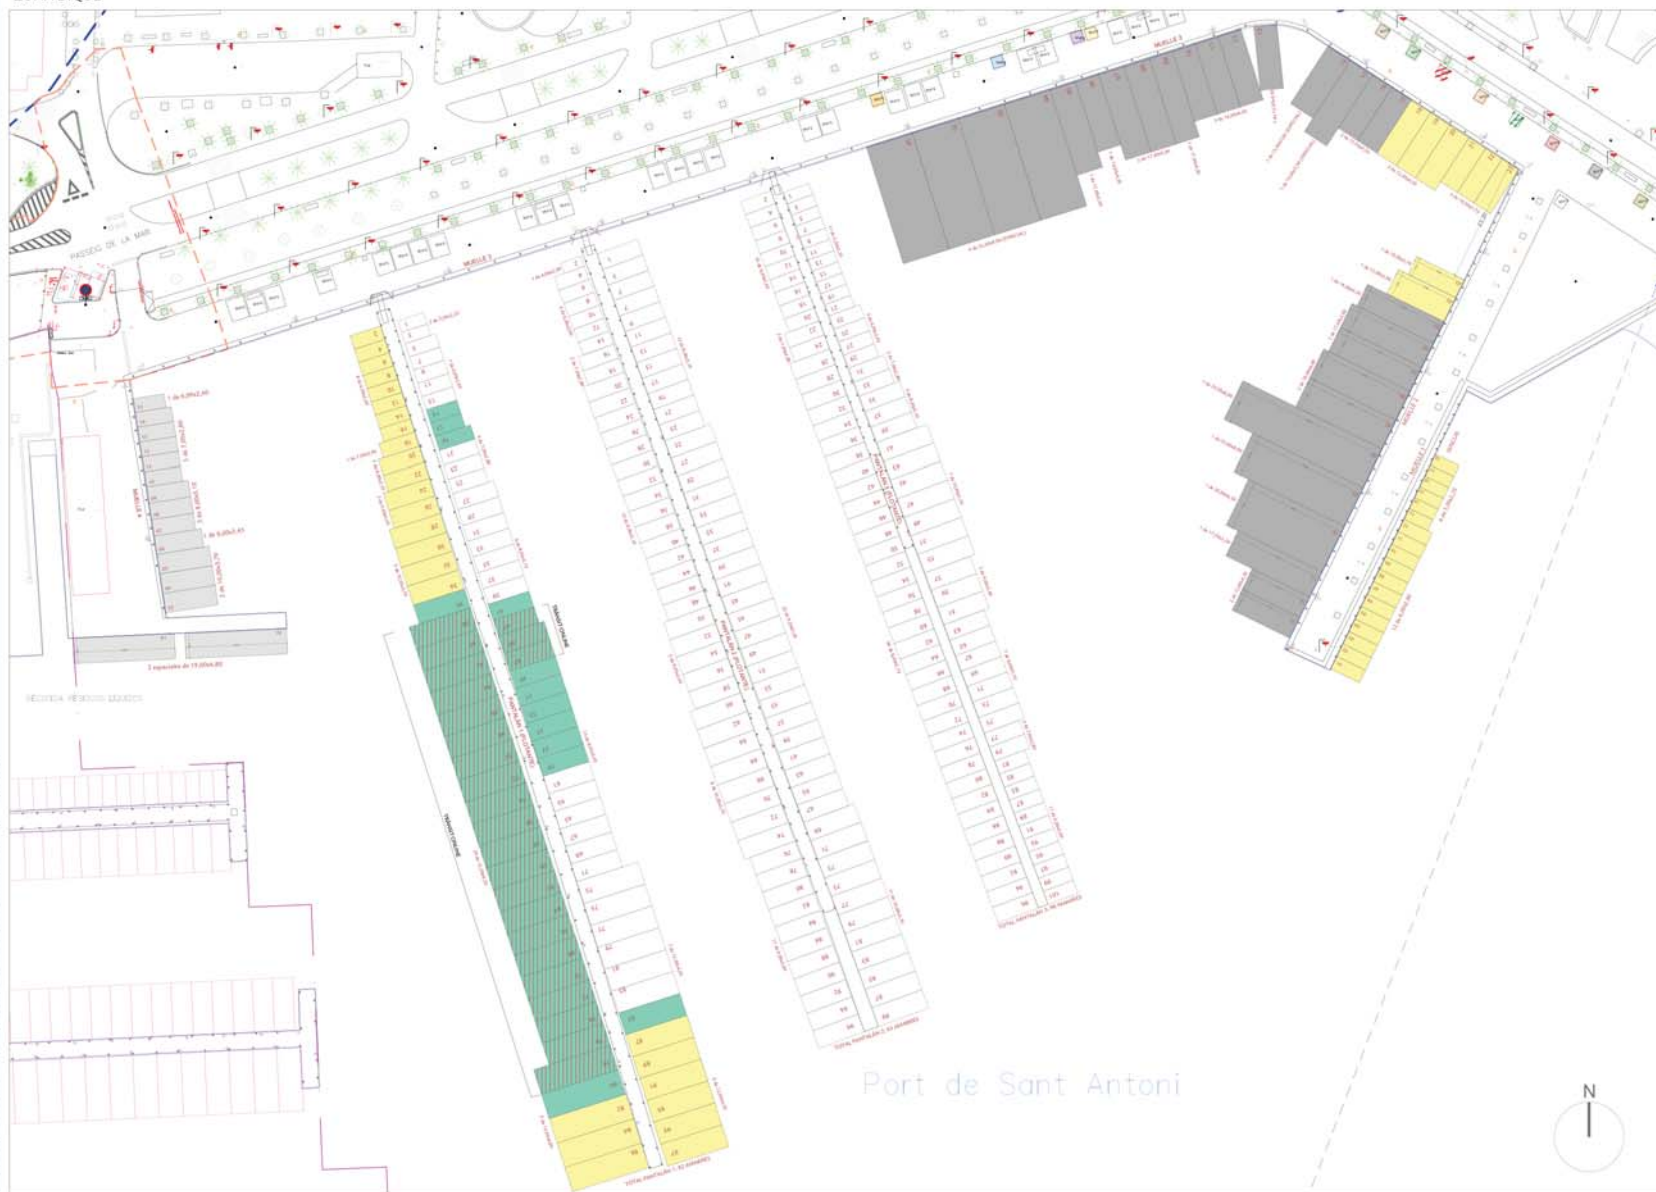

	BASE	TRÁNSITO	TOTAL
SUPERFICIE (m2)	7.120,5	1.613,4	8.733,90
	81,53%	18,47%	100%

LEYENDA

- ZONA DE SERVIDO DEL PUERTO
- ESPIDO DE AGUA
- CONEXIONES



PLANO:
DISTRIBUCIÓN DE AMARRES EN EL PUERTO DE:
SANT ANTONI DE PORTMANY

LA TÉCNICA RESPONSABLE DEL PUERTO.

ESTHER AGUILÓ TOUS

ESTHER AGUILÓ TOUS JPC