

- EXTENSIÓ ANIMALIAR EU
- EXTENSIÓ TURÍSTICA ET
- INSTAL·LACIONS I SERVEIS ES
- COMERCIAL C
- EQUIPAMENT ED / ESTABLIMENTS PÚBLICS EP
- ESPAI LLIBRE PÚBLIC EL-P
- ESPAI LLIBRE PRIVAT EL-PR
- PIEDATRIA TRÀFIC RDOT RESTRICT
- VIAE-V
- APARCAMENT AP
- UNIT UNIT D'ACTUACIÓ
- AQUÍFER
- TORRENT
- ZONA BENTAT TORRENT 3%


- AVR INUNDACIONS
- 2P ZONA INUNDACIÓ POTENCIAL

- RISCS
- UNIT ZONA DOMINI PÚBLIC MARITIM TERRESTRE
- UNIT ZONA SERVITUT DE PASSEIG
- XXXXXX UNIT ZONA SERVITUT DE PROTECCIÓ

- LEGISLACIÓ DE COSTES
- ELEMENT CATASTRAL
- INC


- ELEMENTS PROTEGITS
- UNIT SOL·LUBA

- ÀREES DE DESENVOLUPAMENT URBÀ
- ESCALA
- AT 1:1000
- CALA PIÑA - S'AGAMASSA - PUNTA BLANCA
- CLASSIFICACIÓ I QUALIFICACIÓ DEL SÒL
- PLANS 01402
- ABRIL 2022

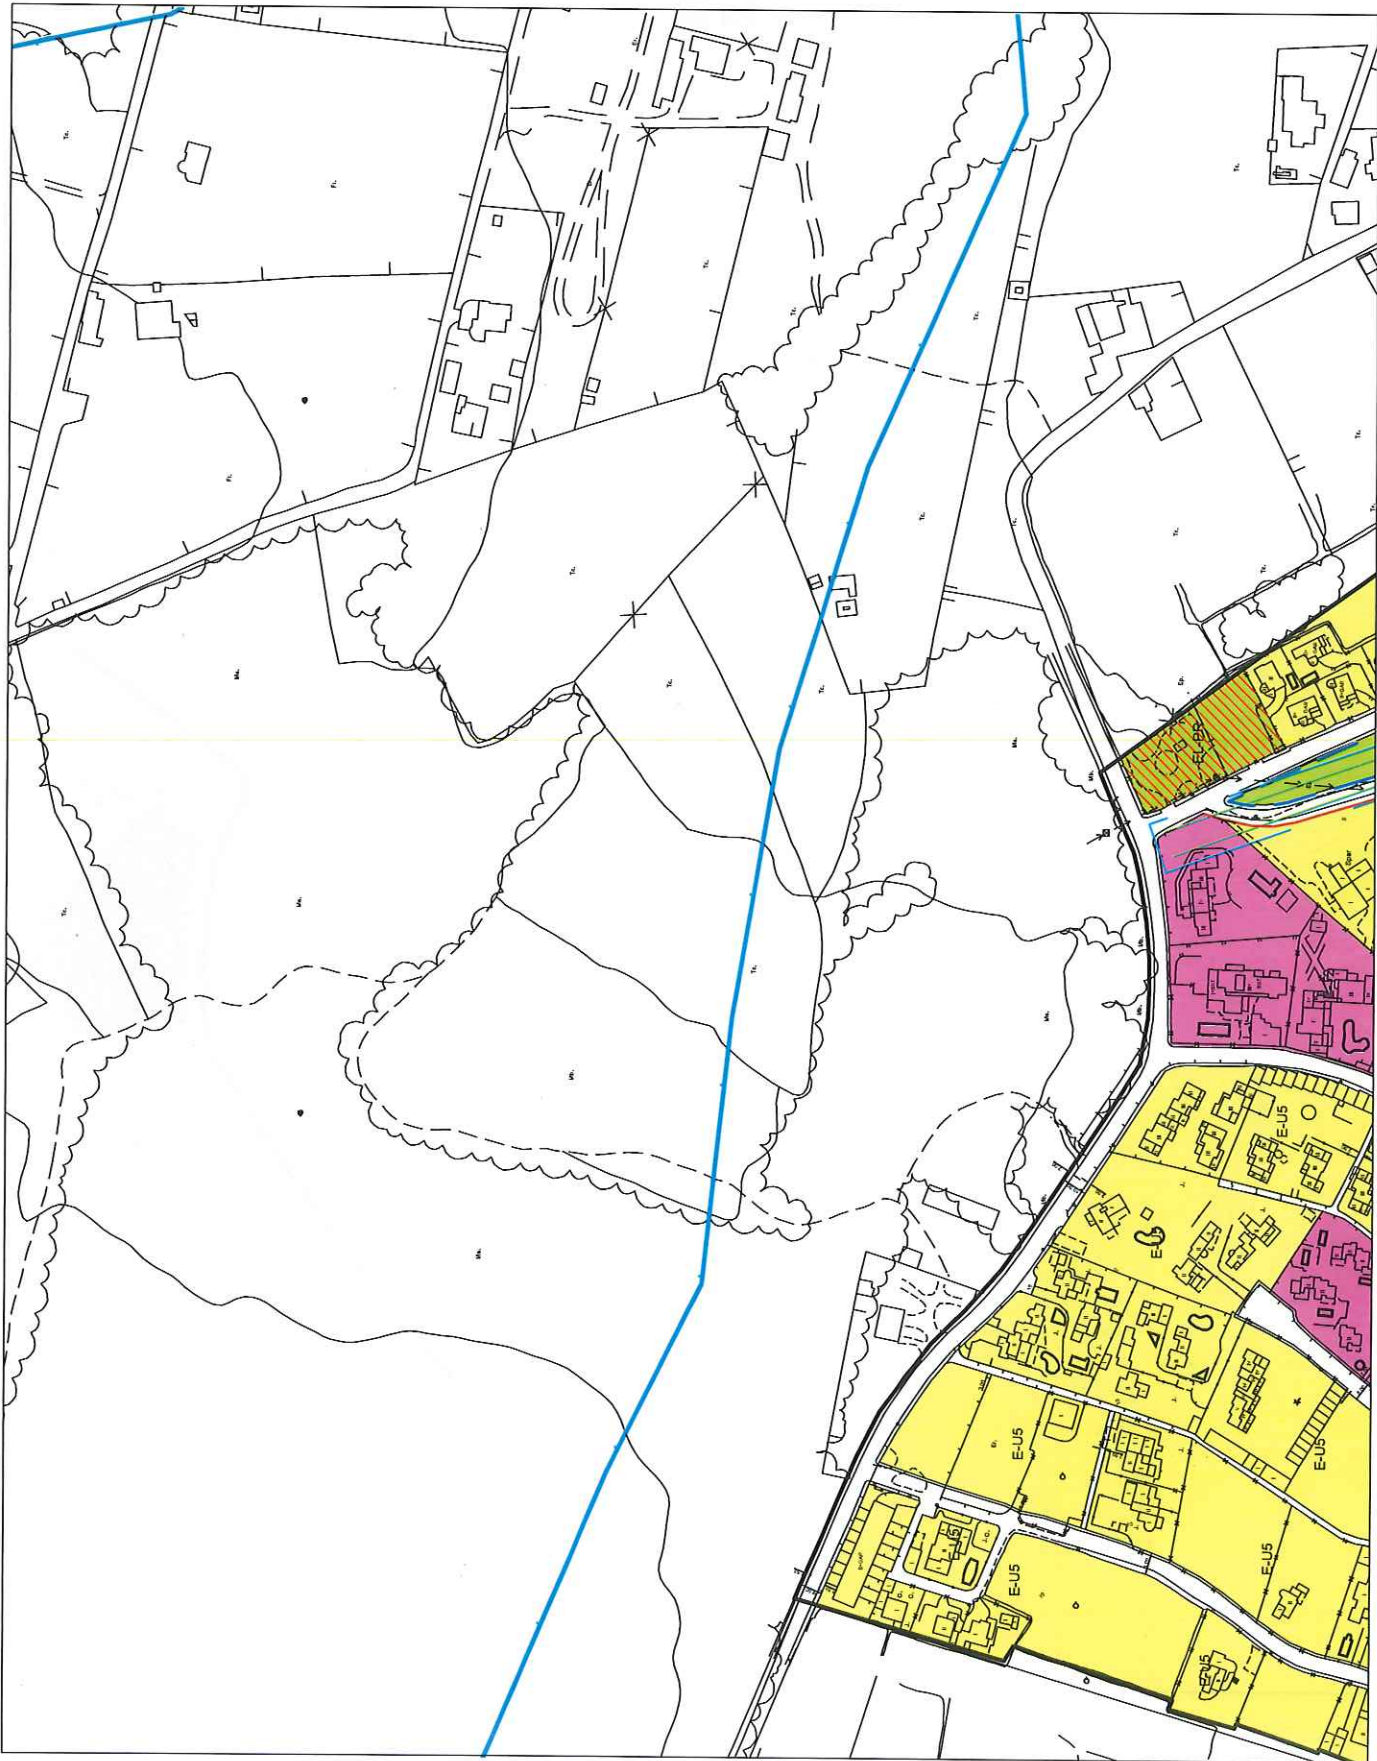

SÒL URBÀ

- EXTENSIVIA UNIFAMILIAR
- EXTENSIVIA UNIFAMILIAR
- EXTENSIVIA TURÍSTICA
- EXTENSIVIA TURÍSTICA
- COMERCIAL
- EQUIPAMENT ESPORTIU
- INSTAL·LACIONS LERIES
- ESPALLURE PRIVAT
- ESPALLURE PÚBLIC
- CARRETER PÚBLIC
- LIMIT SÒL URBÀ
- LIMIT UA
- AL·LUDC
- LIMIT ZONA DE PROTECCIÓ 30 M
- LIMIT ZONA DE PROTECCIÓ 20 M
- LIMIT ZONA DE PROTECCIÓ 5 M
- LIMIT RIBERA DE MAR
- LIMIT RIG ASSAGUETE
- ZONA DE SERVITI TORNENTS 5 M
- TORNENT
- APR NUDC
- 25 EDA DENUDC POTENCIAL

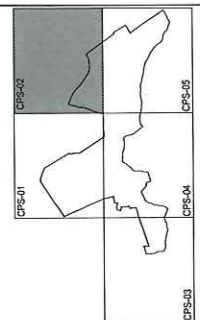

NORMES SUBSIDIÀRIES DEL MUNICIPI DE STA. EULÀRIA		PLÀNOL N°
CPS-02		CPS-05
Concepte:		ESCALA
CALA PADA-SARGAMASSA		1/1000 (A1)
QUALIFICACIÓ DEL SÒL		1/2000 (A3)
OBSERVACIONS		
DIBUIXANT:	COMPROVAT:	CLAU:
J.G.V.	J.M.M.	CPS
ELS REDACTORS:		DATA:
JOSE M. MAYOL COMAS		GENER 2011
ANTONIO RAMIS RAMOS		
Aplacament de Santa Eulària des Riu		
LES BAURES		

