



P. 01.1		Estudio de detalle, Situación y emplazamiento	
EDIFICIO DE 35 VIVIENDAS CON PISCINA, GARAJE Y 57 TRÁSTEROS		PLANO	
EAE PROMOCIONES		SITUACIÓN	
001/2022		FECHA	
OCTUBRE 2022		DIN A1	
JOSÉ ANGELES BERMUDEZ GÓMEZ		INDICIA	
MARIA BERMUDEZ ROSIQUE		COMO SE	
NM COLABORAD 641951		TAMANO DE PAPEL	
NM COLABORAD 955652		REFERENCIA	
ARQUITECTOS		UNIDAD DE ACTUACIÓN	
		RÍO, IBIZA, 07840	
		Nº1 SANTA EULALIA DEL	

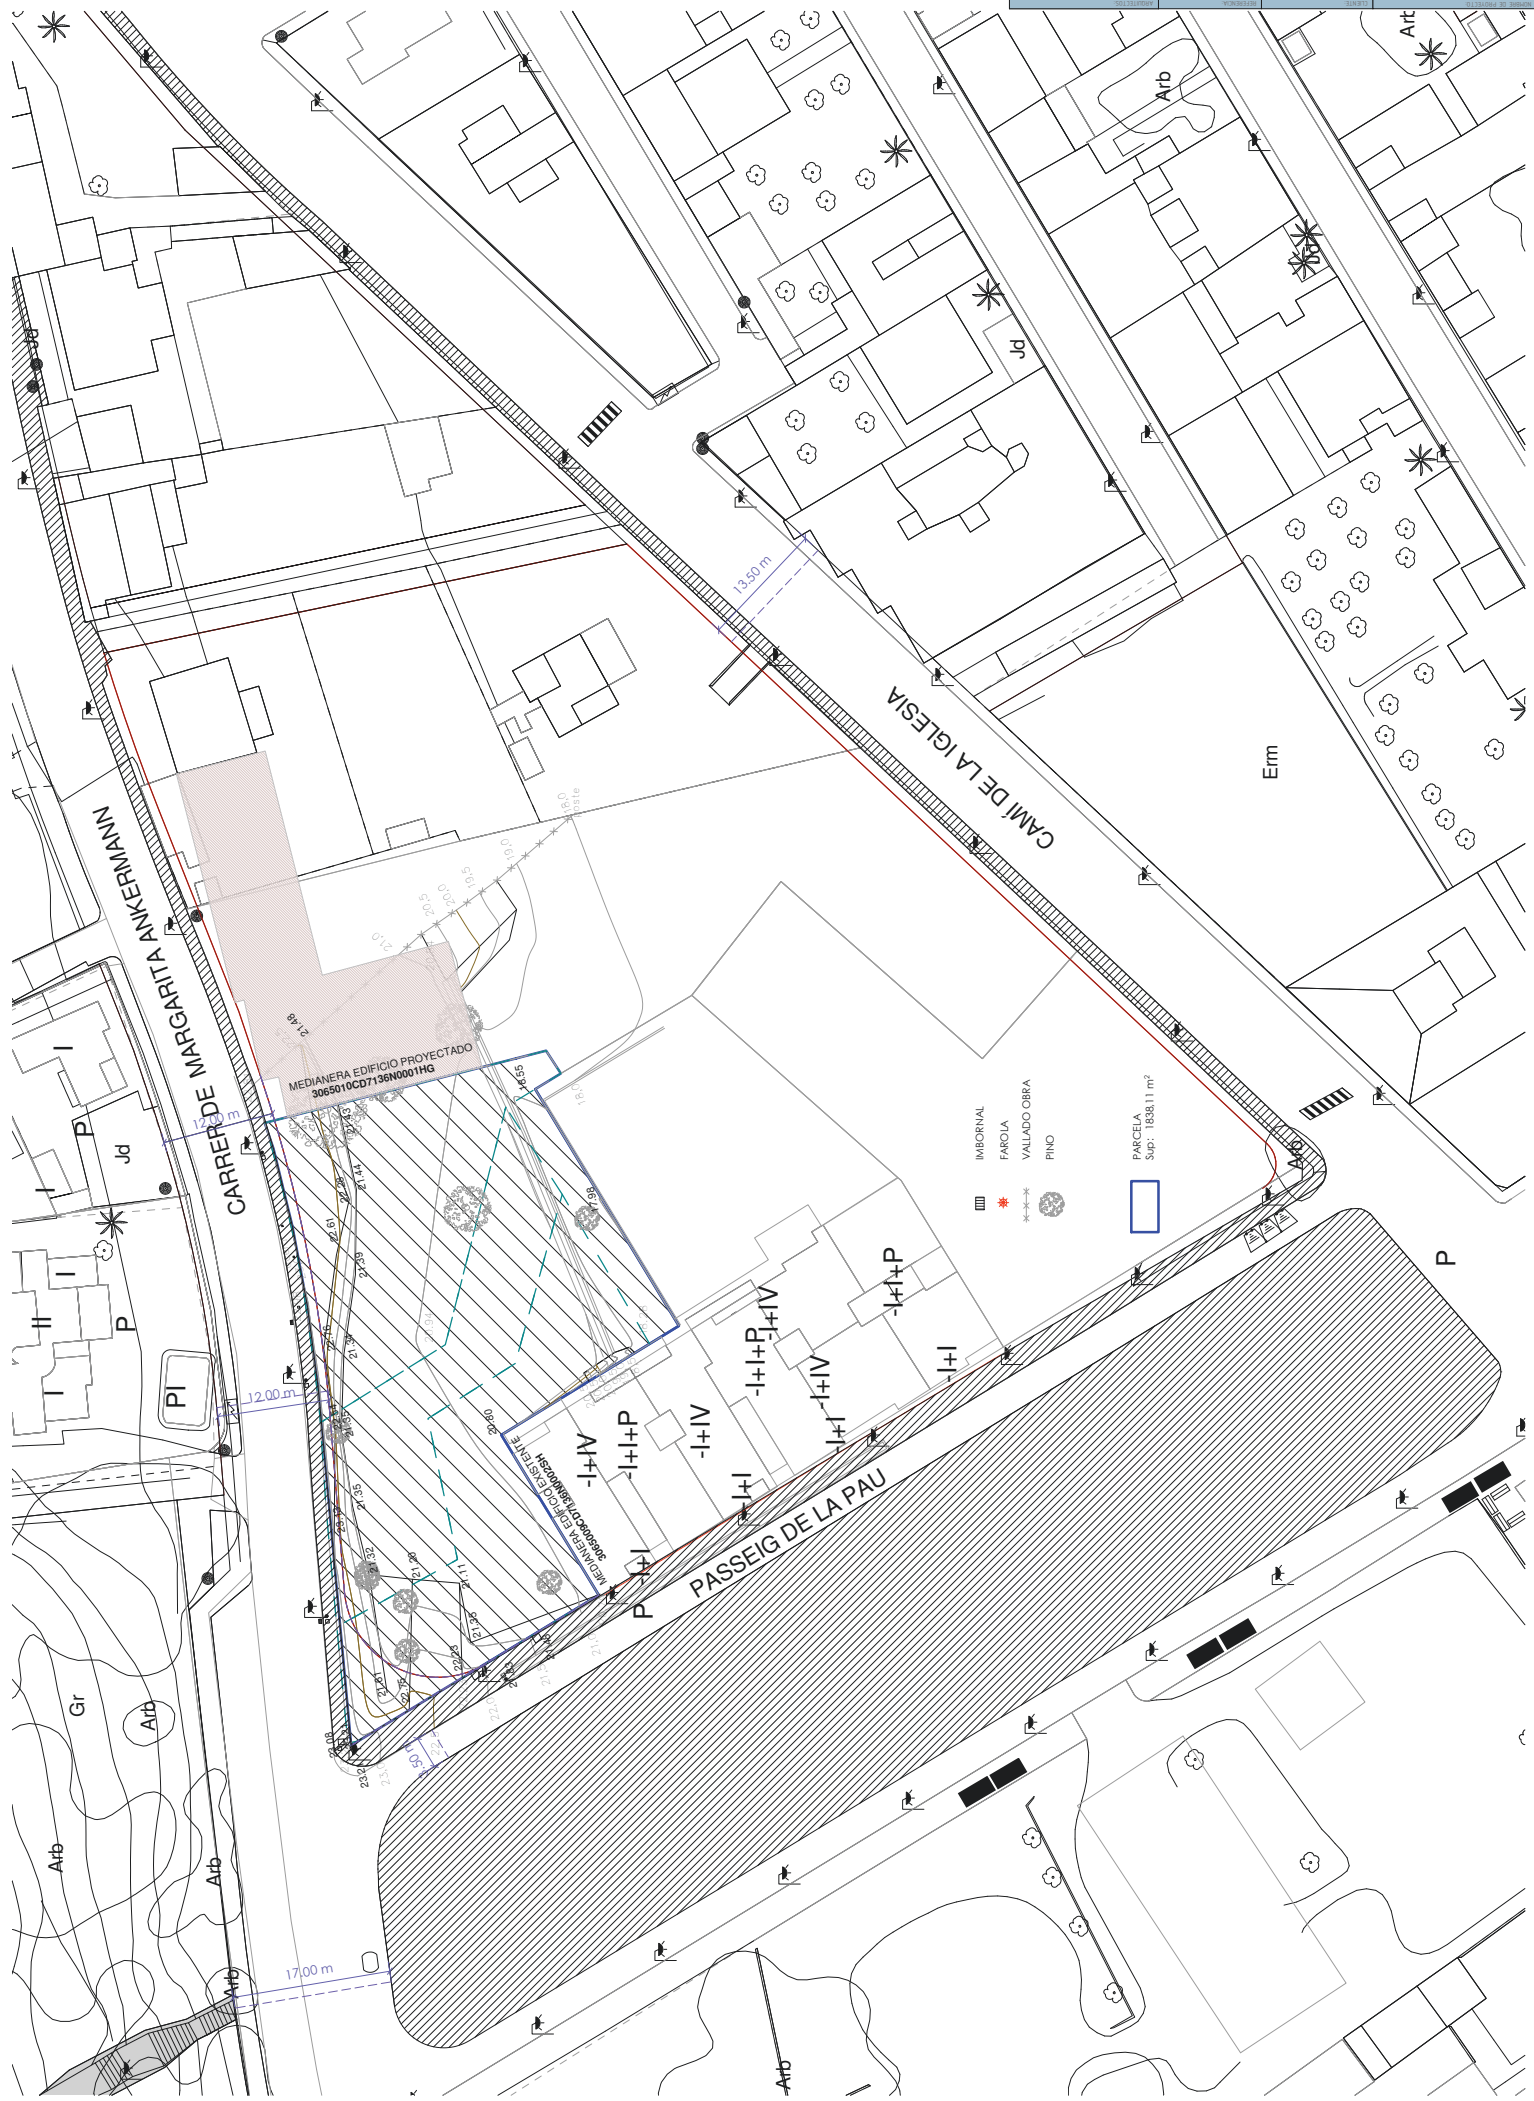





[illegible]

P. 10	Cobos y superficies Conjunto Planta	UNIDAD DE ACTUACIÓN Nº1, SANTA EULALIA DEL RÍO, 18/2A, 07840	EST. A TITULO DE PAPER	1:100	DIN A1
	PLANO Nº 10 GARAJE Y 57 TRASEROS	SITUACIÓN EBE PROMOCIONES	FECHA 001/2023	FECHA 01/Octubre 2022	
EDIFICIO DE 35 AVENDAS CON PISCINA, NOMBRE DE PROYECTO CLIENTE REFERENCIA ASOCIADO JOSE ANTONIO RAMIREZ GOMEZ WAB: 995692 056952 CEL: 661951 661951 CORREO: COLABORAR@FERMEO.ARQUITECTURA					

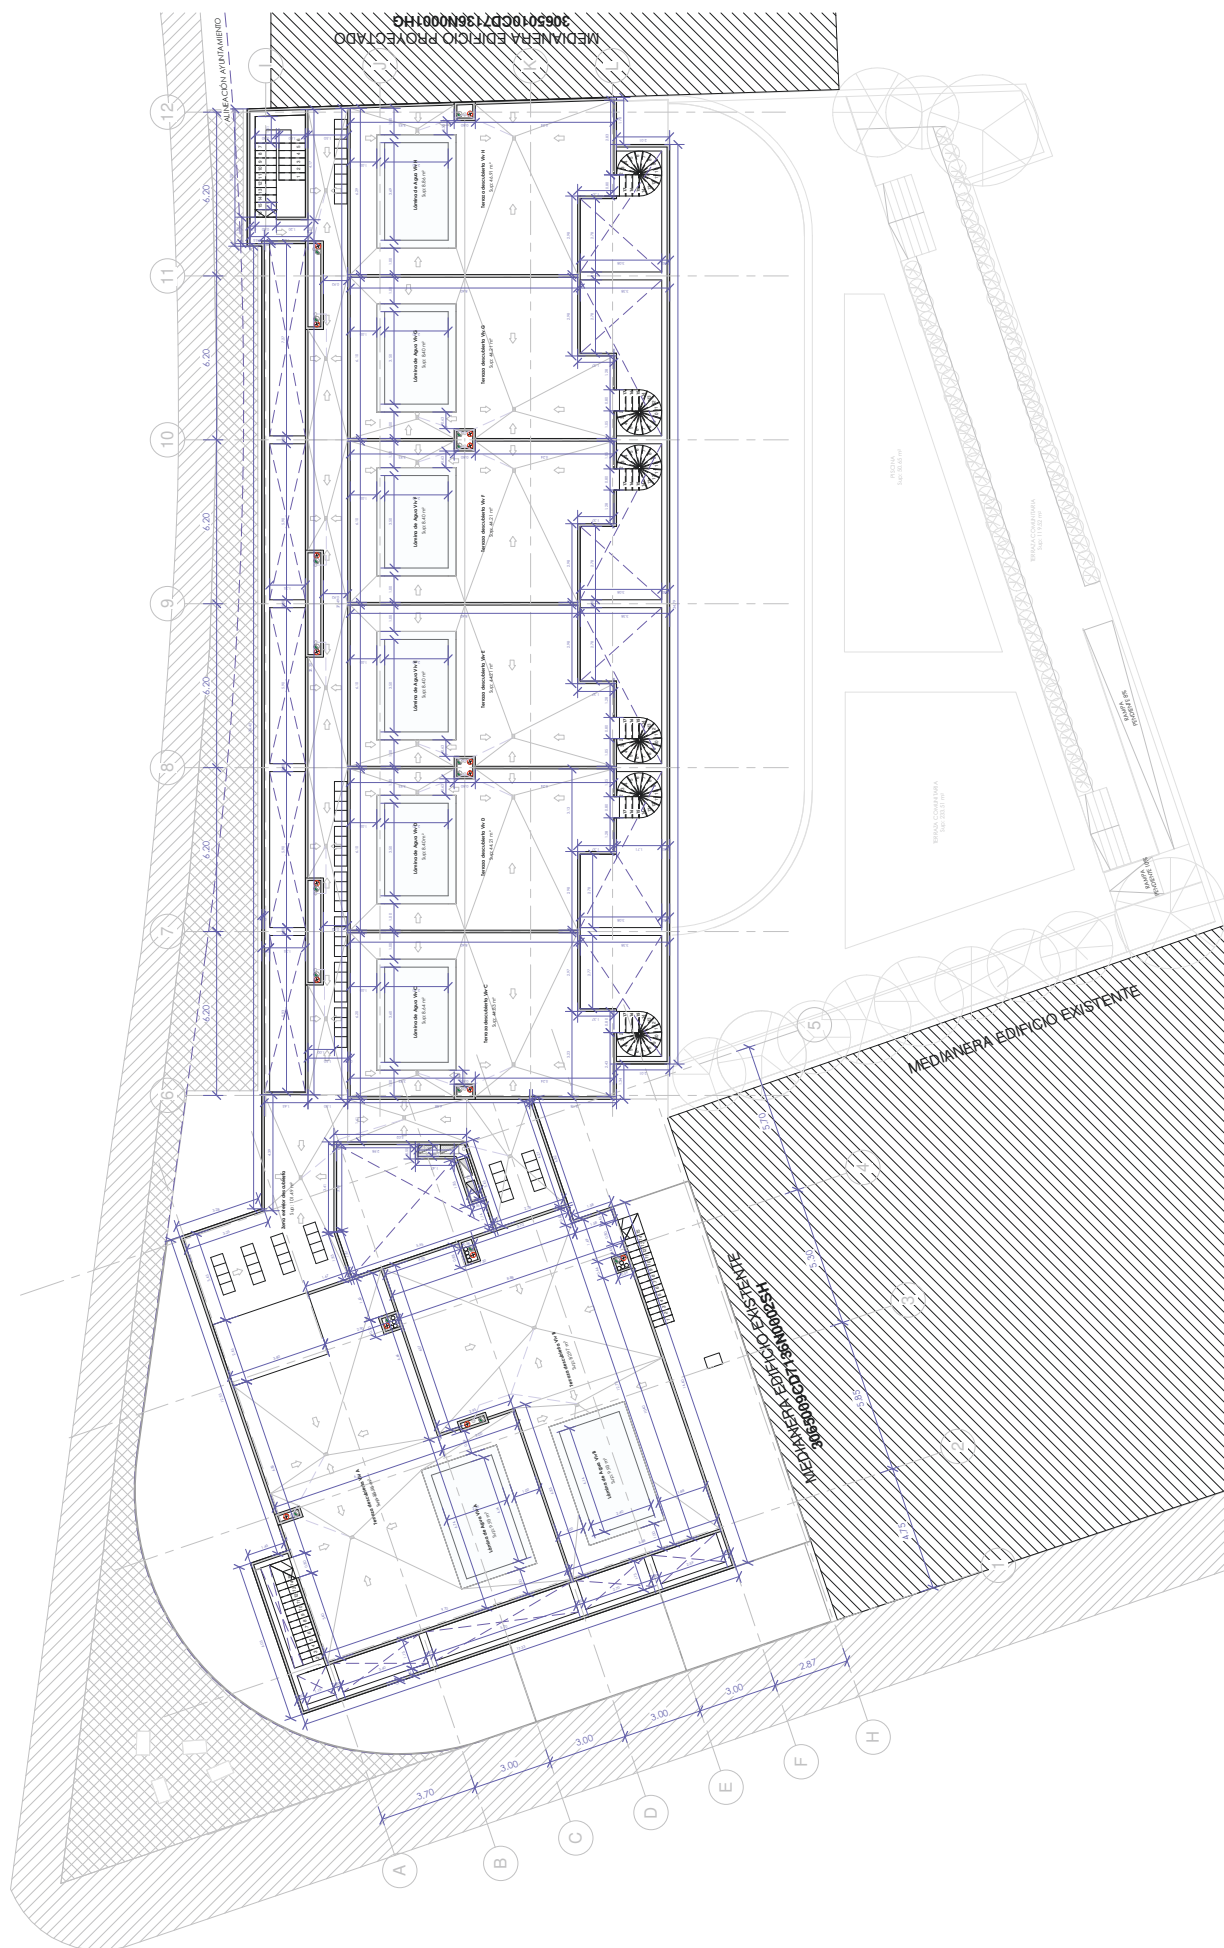

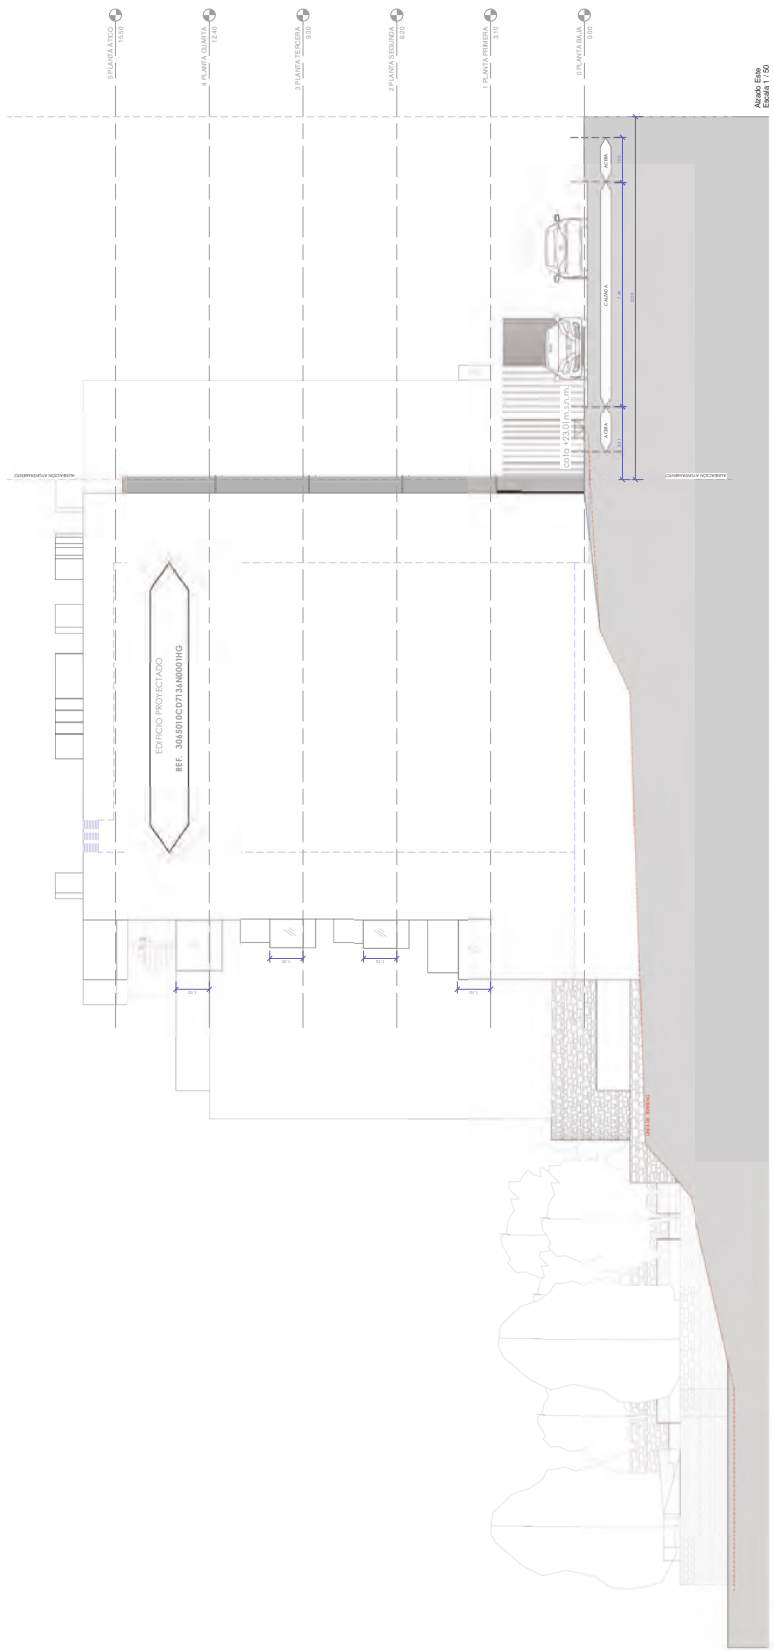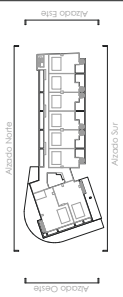

[illegible]

[illegible]