



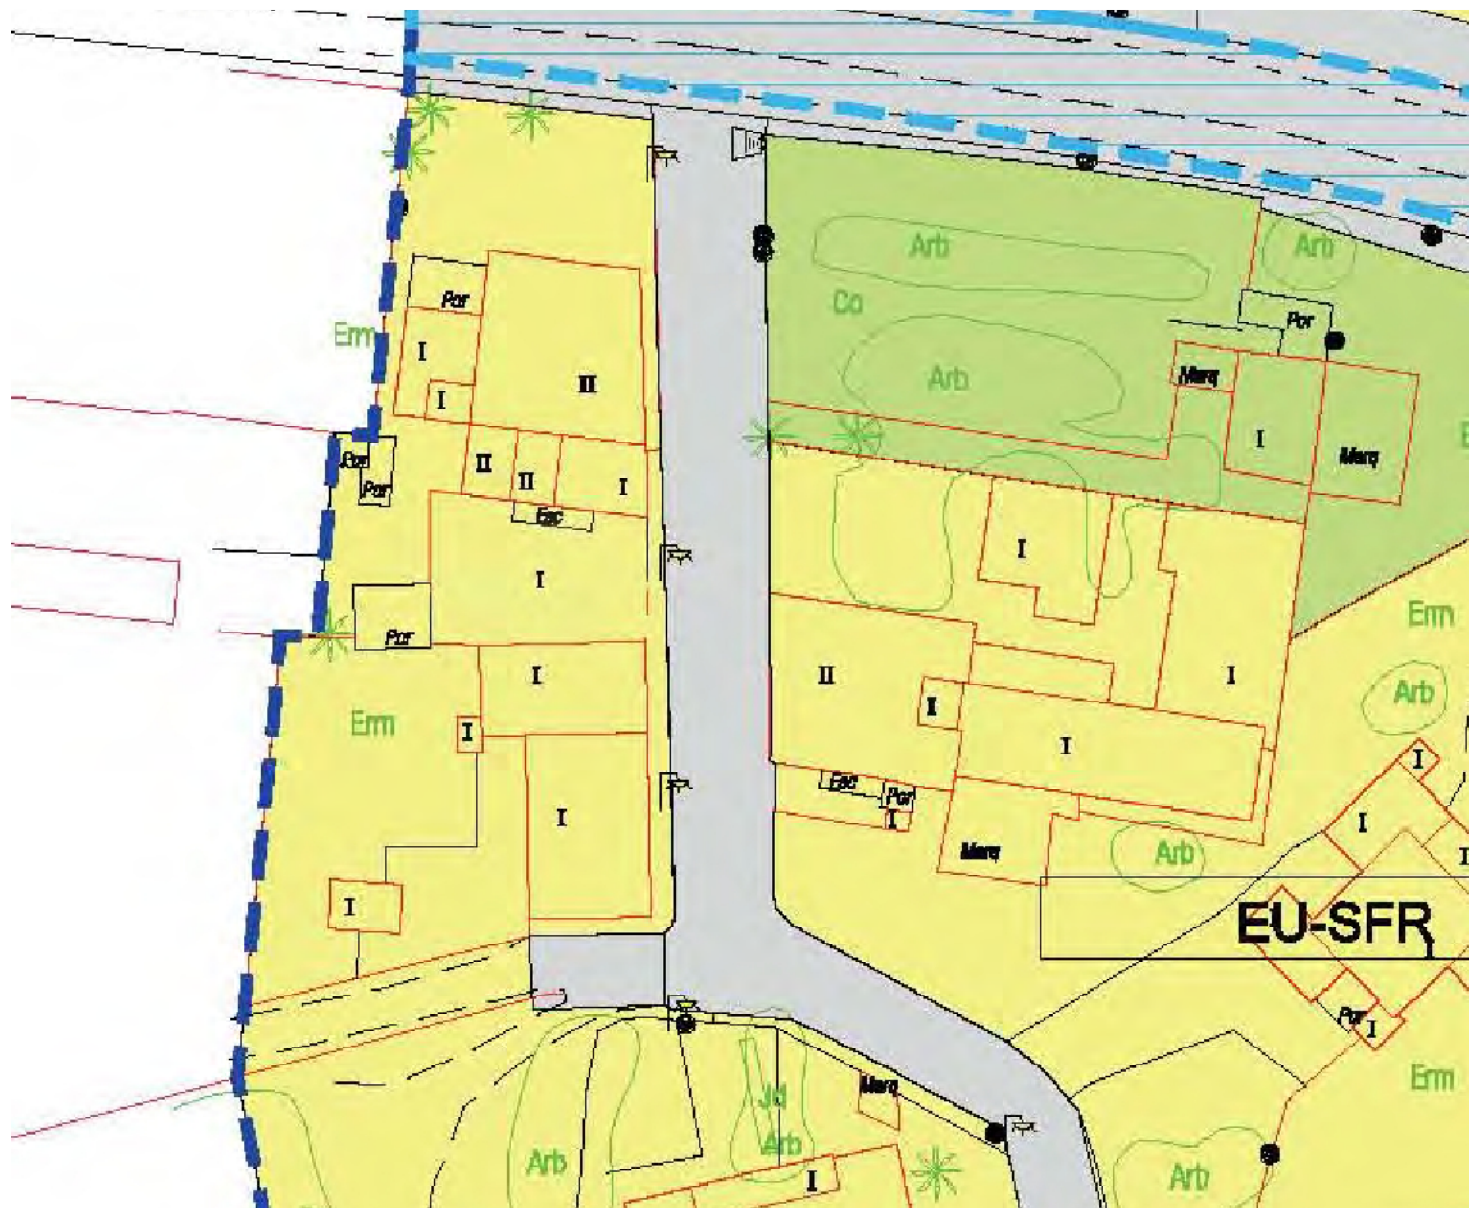


ESTUDIO DE DETALLE C/ JOAN CASTELLÓ GUASCH. SITUACIÓN SOBRE NNSS.
ARQUITECTO JOSEP FERRER LLANERAS. E. 1/500.
31. MAYO 2011.

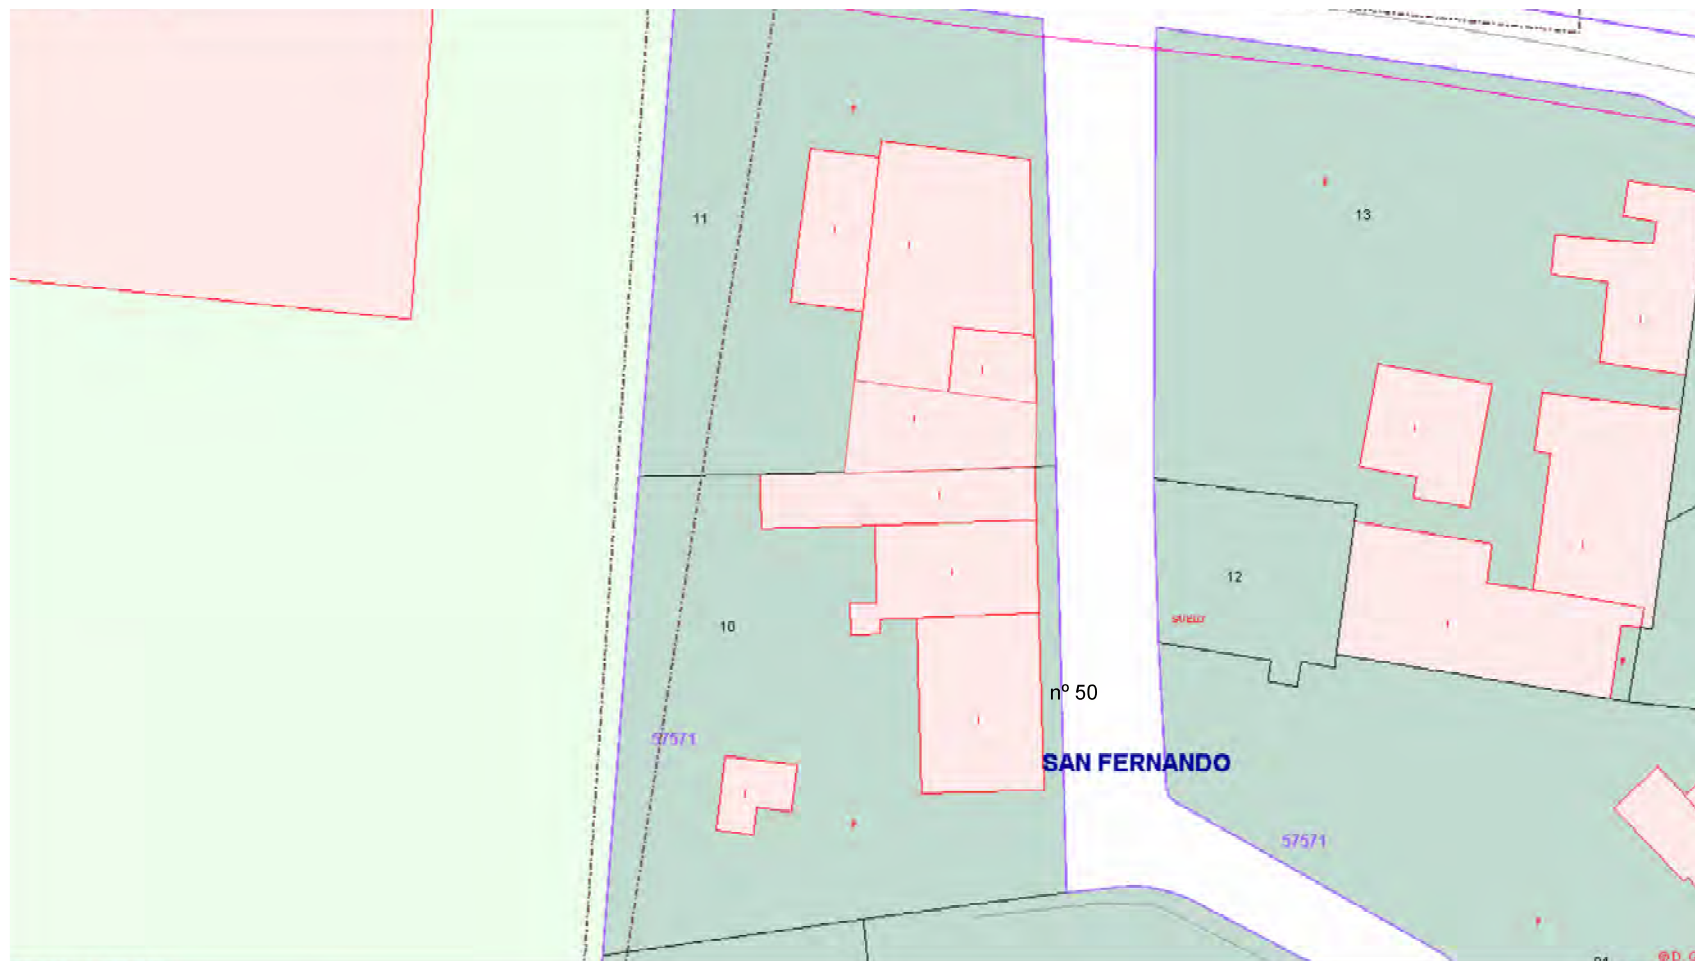


ESTUDIO DE DETALLE C/ JOAN CASTELLÓ GUASCH. PLANO CATASTRAL.
ARQUITECTO JOSEP FERRER LLANERAS. E. 1/500.
31. MAYO 2011.



ESTUDIO DE DETALLE C/ JOAN CASTELLÓ GUASCH. FOTOGRAFÍA AÉREA.
ARQUITECTO JOSEP FERRER LLANERAS. E. 1/1000.
31. MAYO 2011.

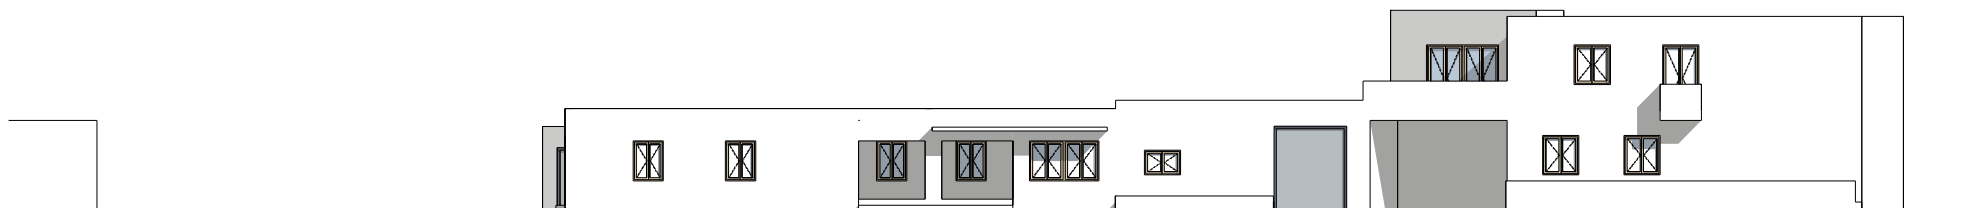

ESTADO ACTUAL.
ALZADO GLOBAL
ESCALA 1:250

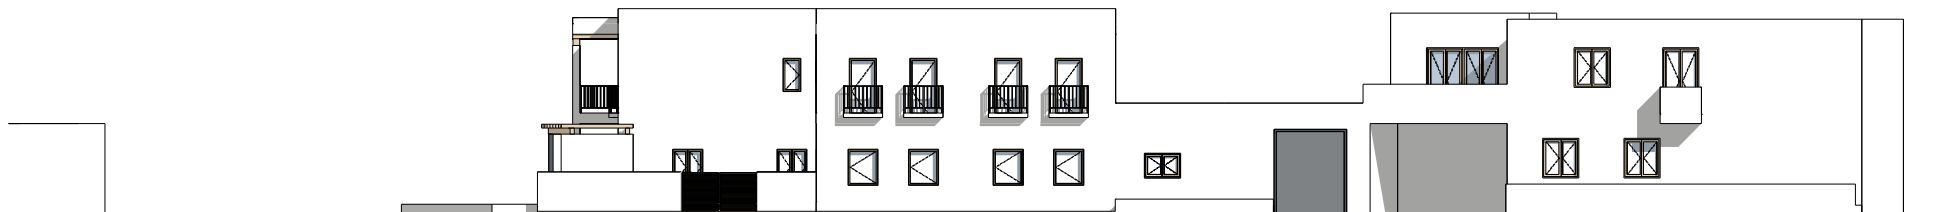


ESTADO PROPUESTO.
ALZADO GLOBAL
ESCALA 1:250




ESTADO ACTUAL.
VISTA 3D GLOBAL 1



ESTADO PROPUESTO.
VISTA 3D GLOBAL 1

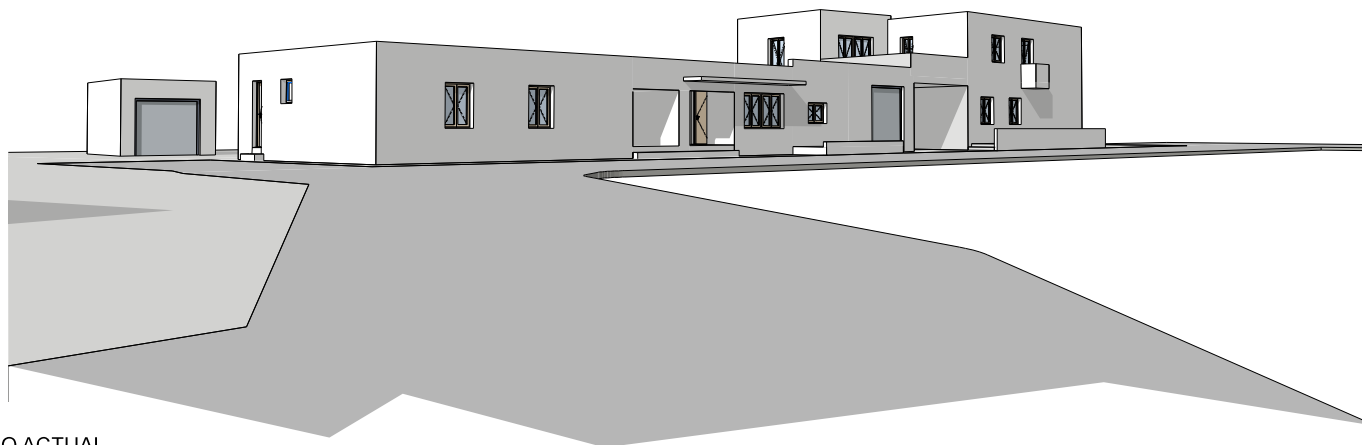

ESTADO ACTUAL.
VISTA 3D GLOBAL 2

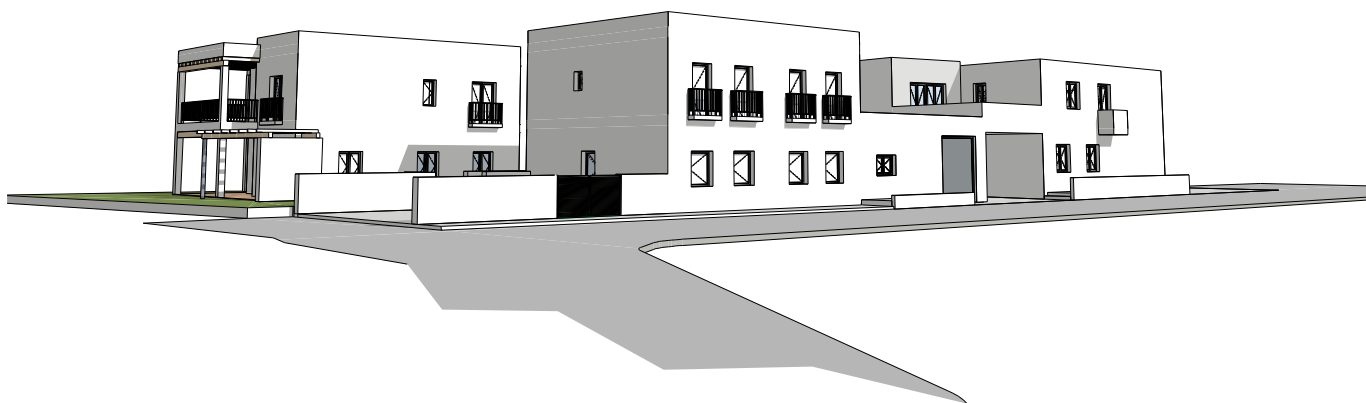

ESTADO PROPUESTO.
VISTA 3D GLOBAL 2