



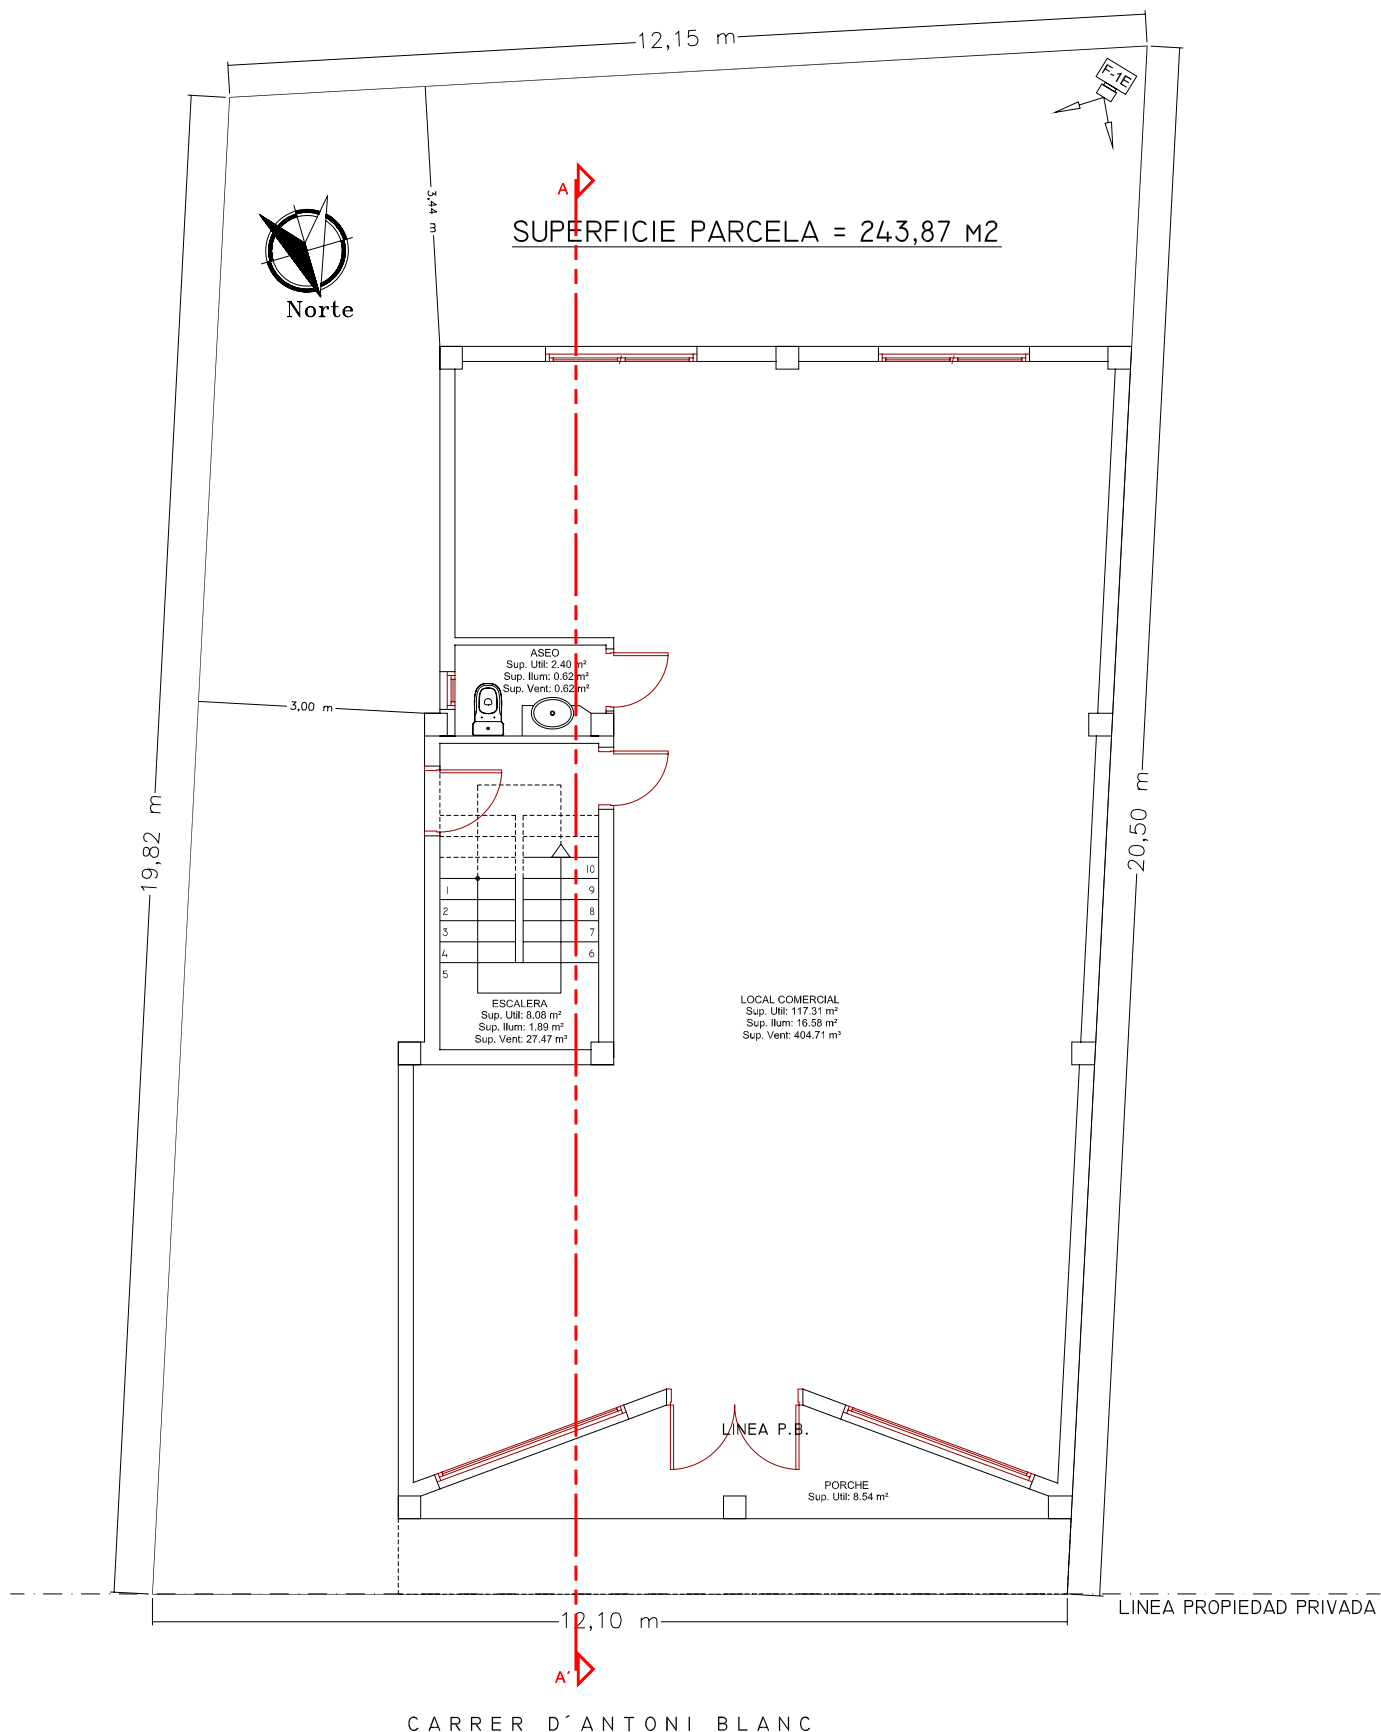


ESTADO ACTUAL

ESTUDIO DE DETALLE
MARIA FERRER COSTA
ESTADO ACTUAL ESC:1/100
OCTUBRE 2011
ARQT: JOSEP FERRER LLANERAS

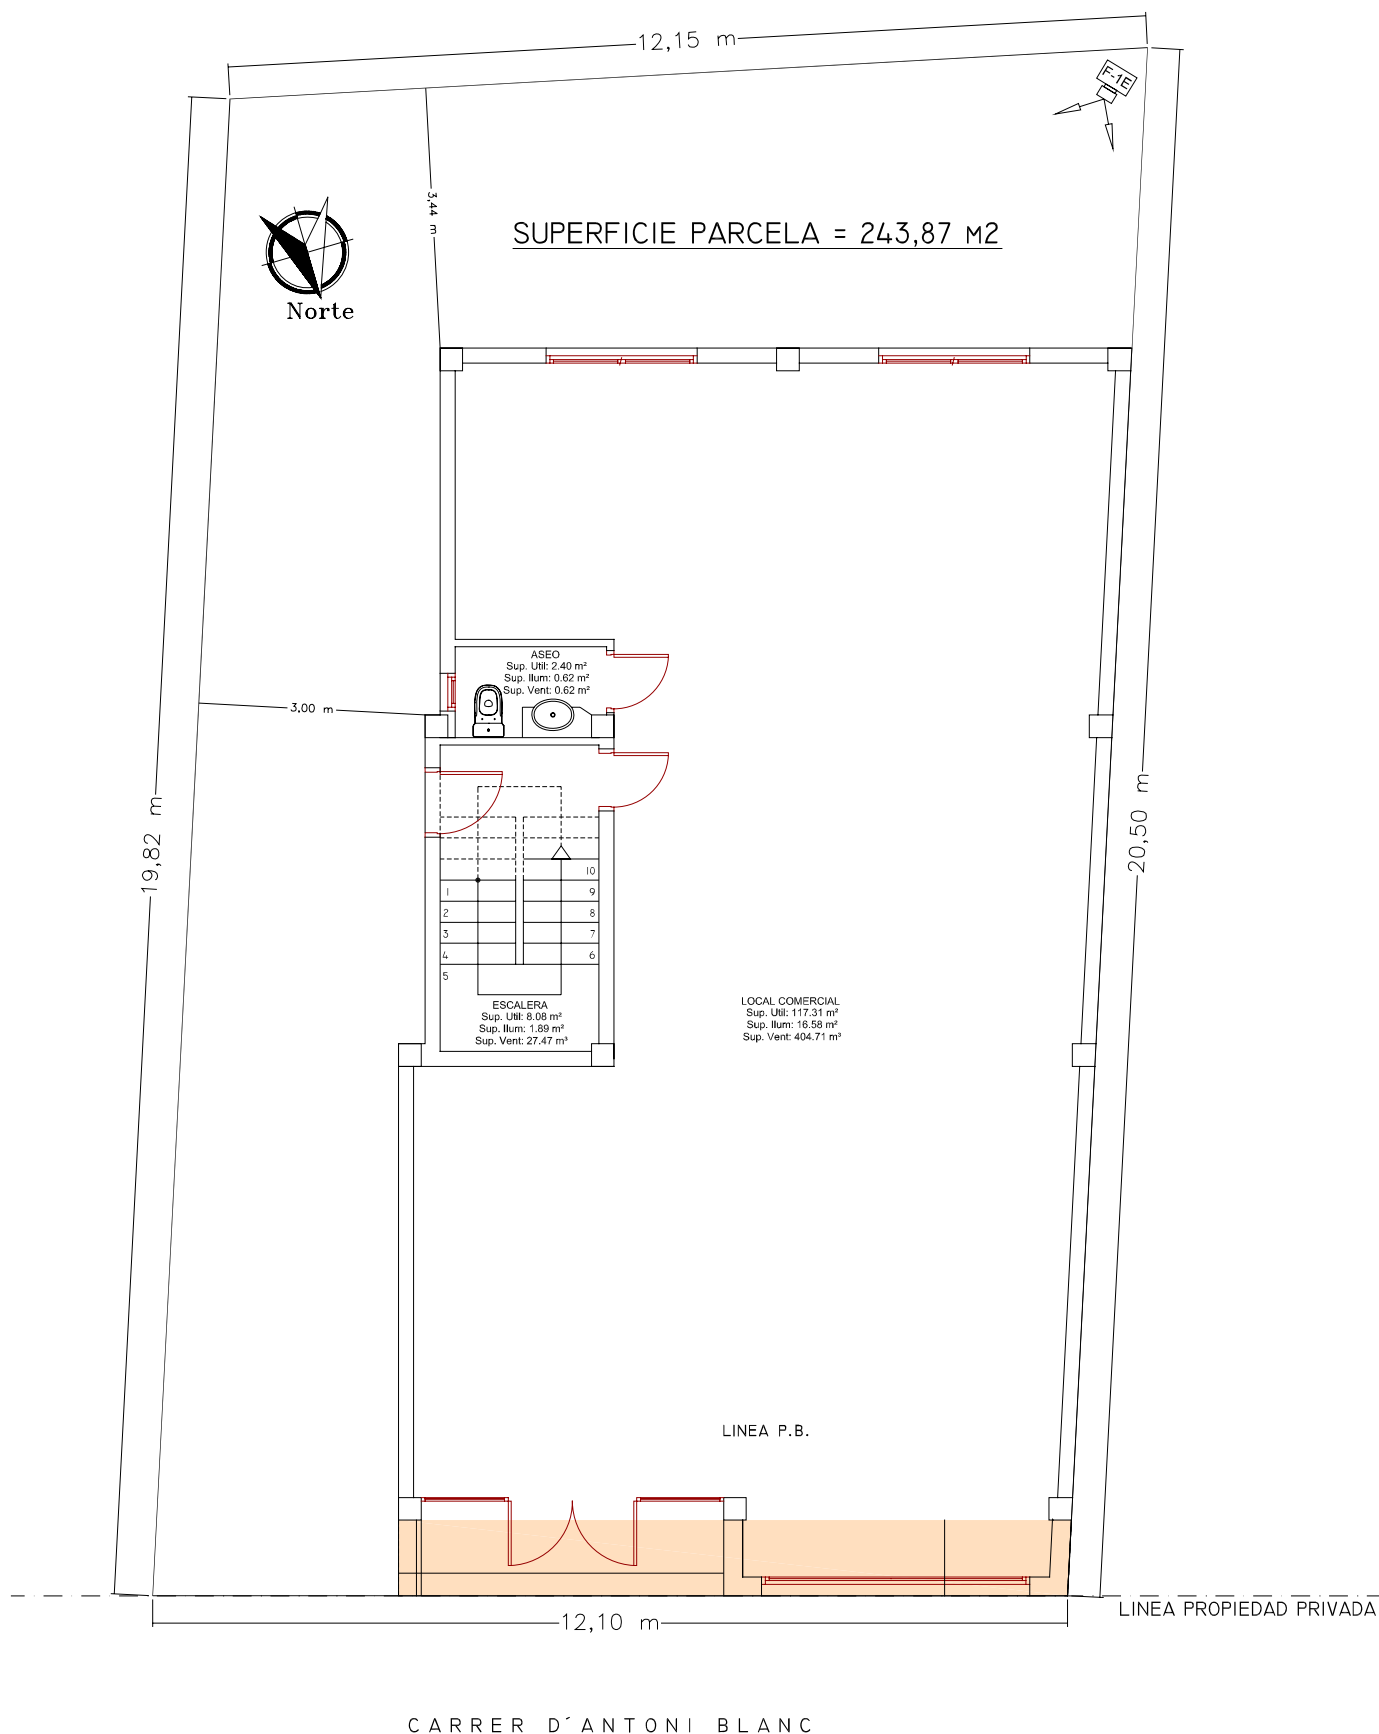

ESTADO PROPUESTA PLANTA BAJA

ESTUDIO DE DETALLE
MARIA FERRER COSTA
ESTADO: PROPUESTA PLANTA BAJA ESC:1/100
OCTUBRE 2011
ARQT: JOSEP FERRER LLANERAS

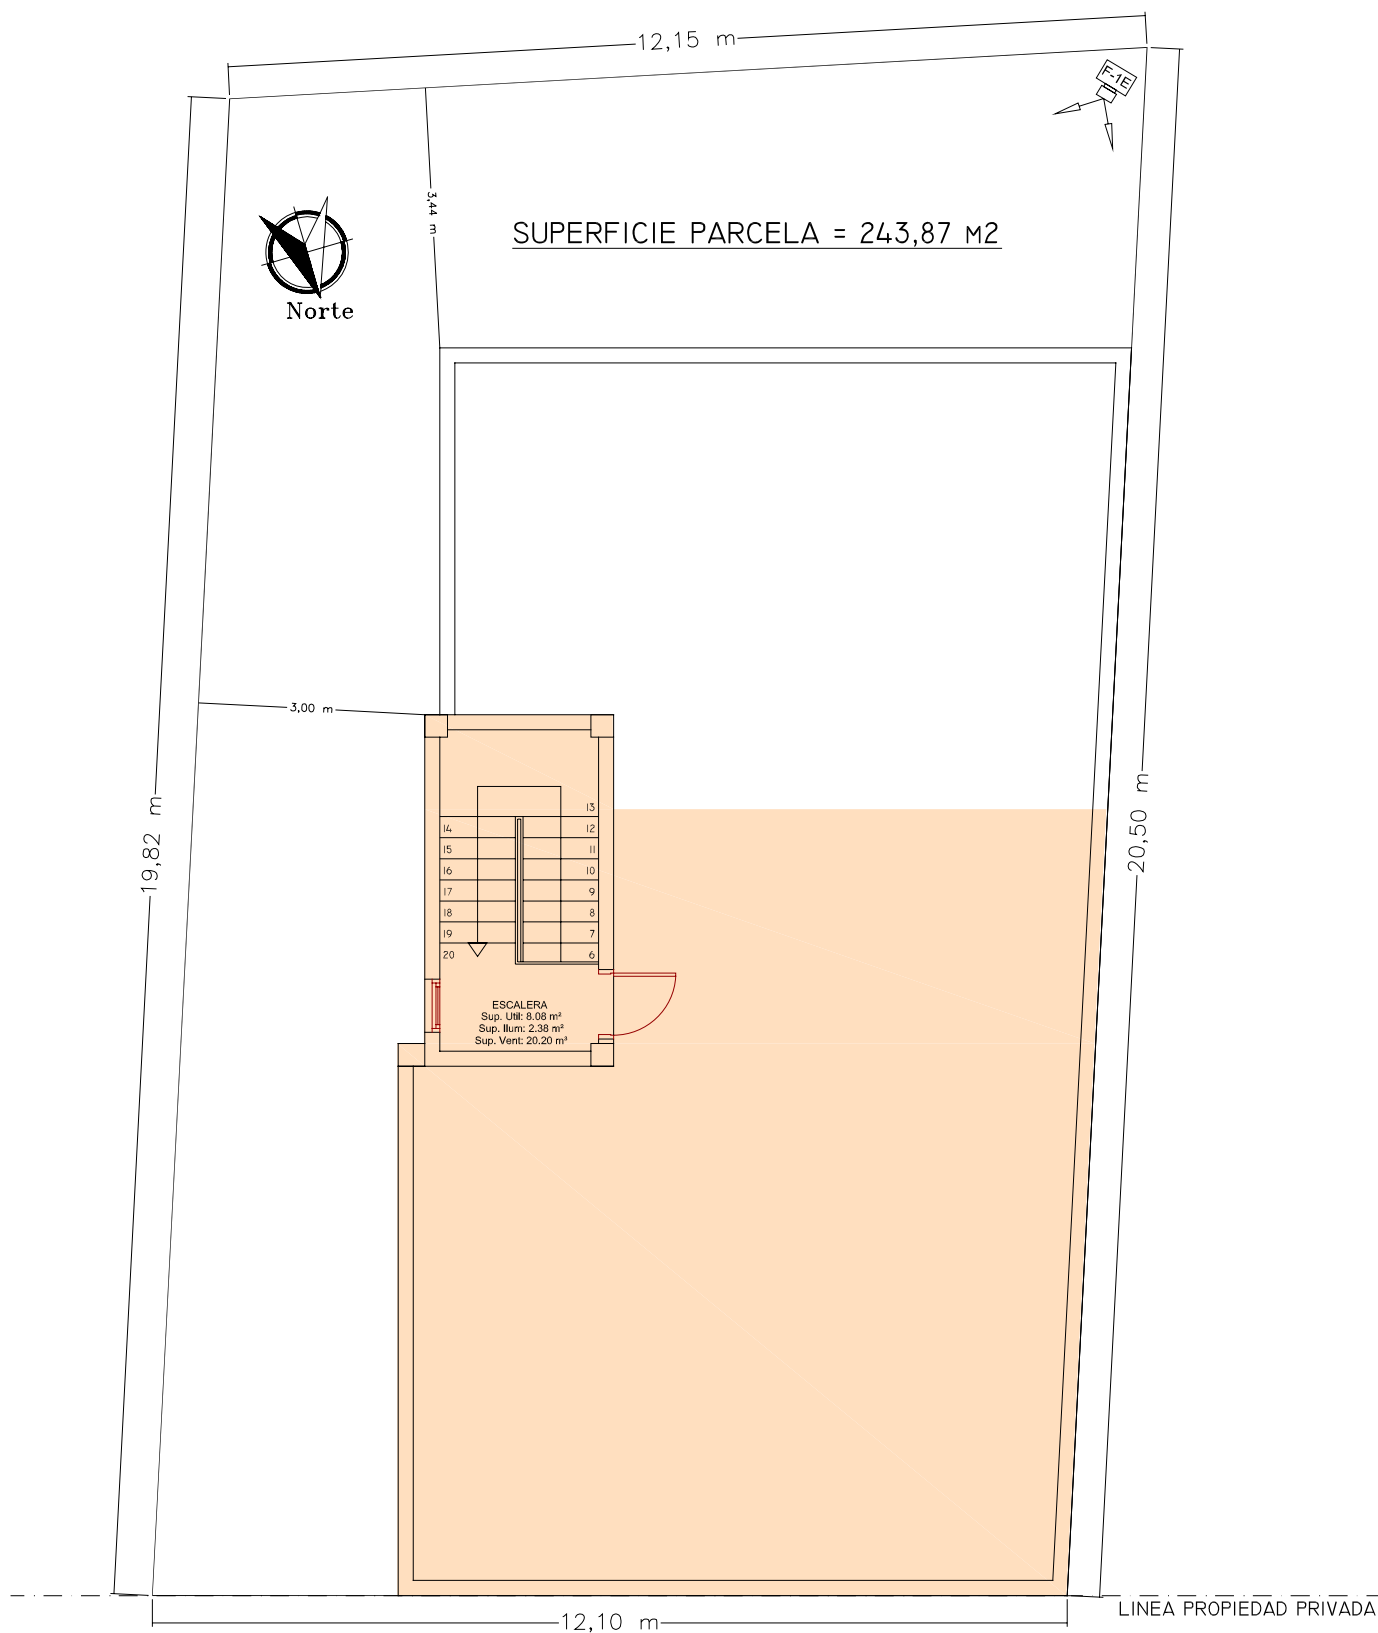

CARRER D'ANTONI BLANC

ESTADO PROPUESTA VOLUMEN PLANTA PISO

ESTUDIO DE DETALLE
MARIA FERRER COSTA
ESTADO: PROPUESTA VOLUMEN PLANTA PISO ESC:1/100
OCTUBRE 2011
ARQT: JOSEP FERRER LLANERAS



ESTUDIO DE DETALLE
MARIA FERRER COSTA
VISTA 3D
OCTUBRE 2011
ARQT: JOSEP FERRER LLANERAS