



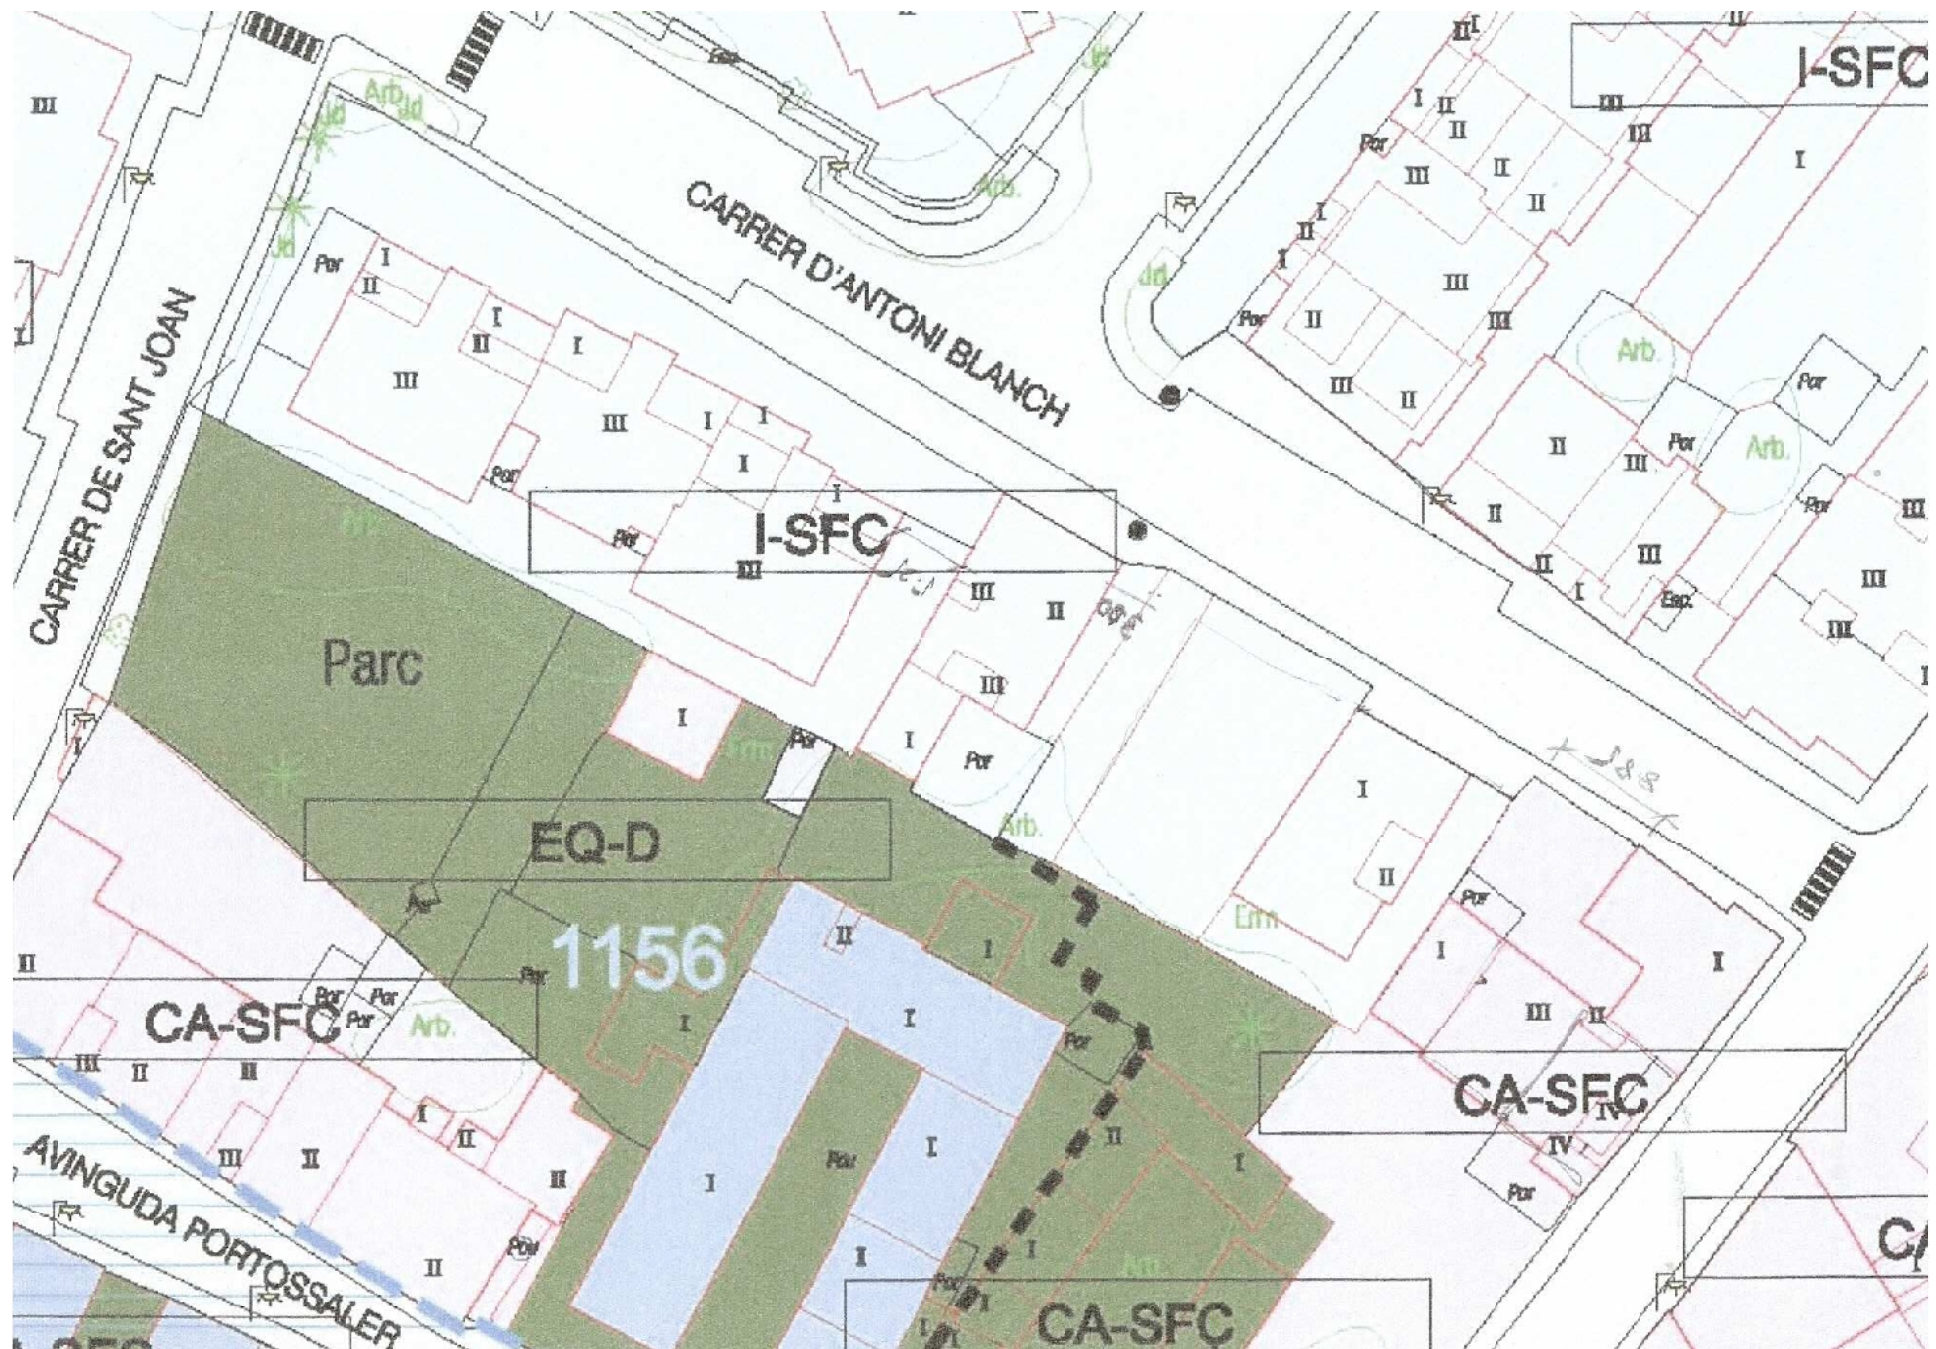

ESTUDIO DE DETALLE C/ ANTONI BLANC. SITUACIÓN SOBRE NNSS.
ARQUITECTO JOSEP FERRER LLANERAS. E. 1/500.
14 MAYO 2011.

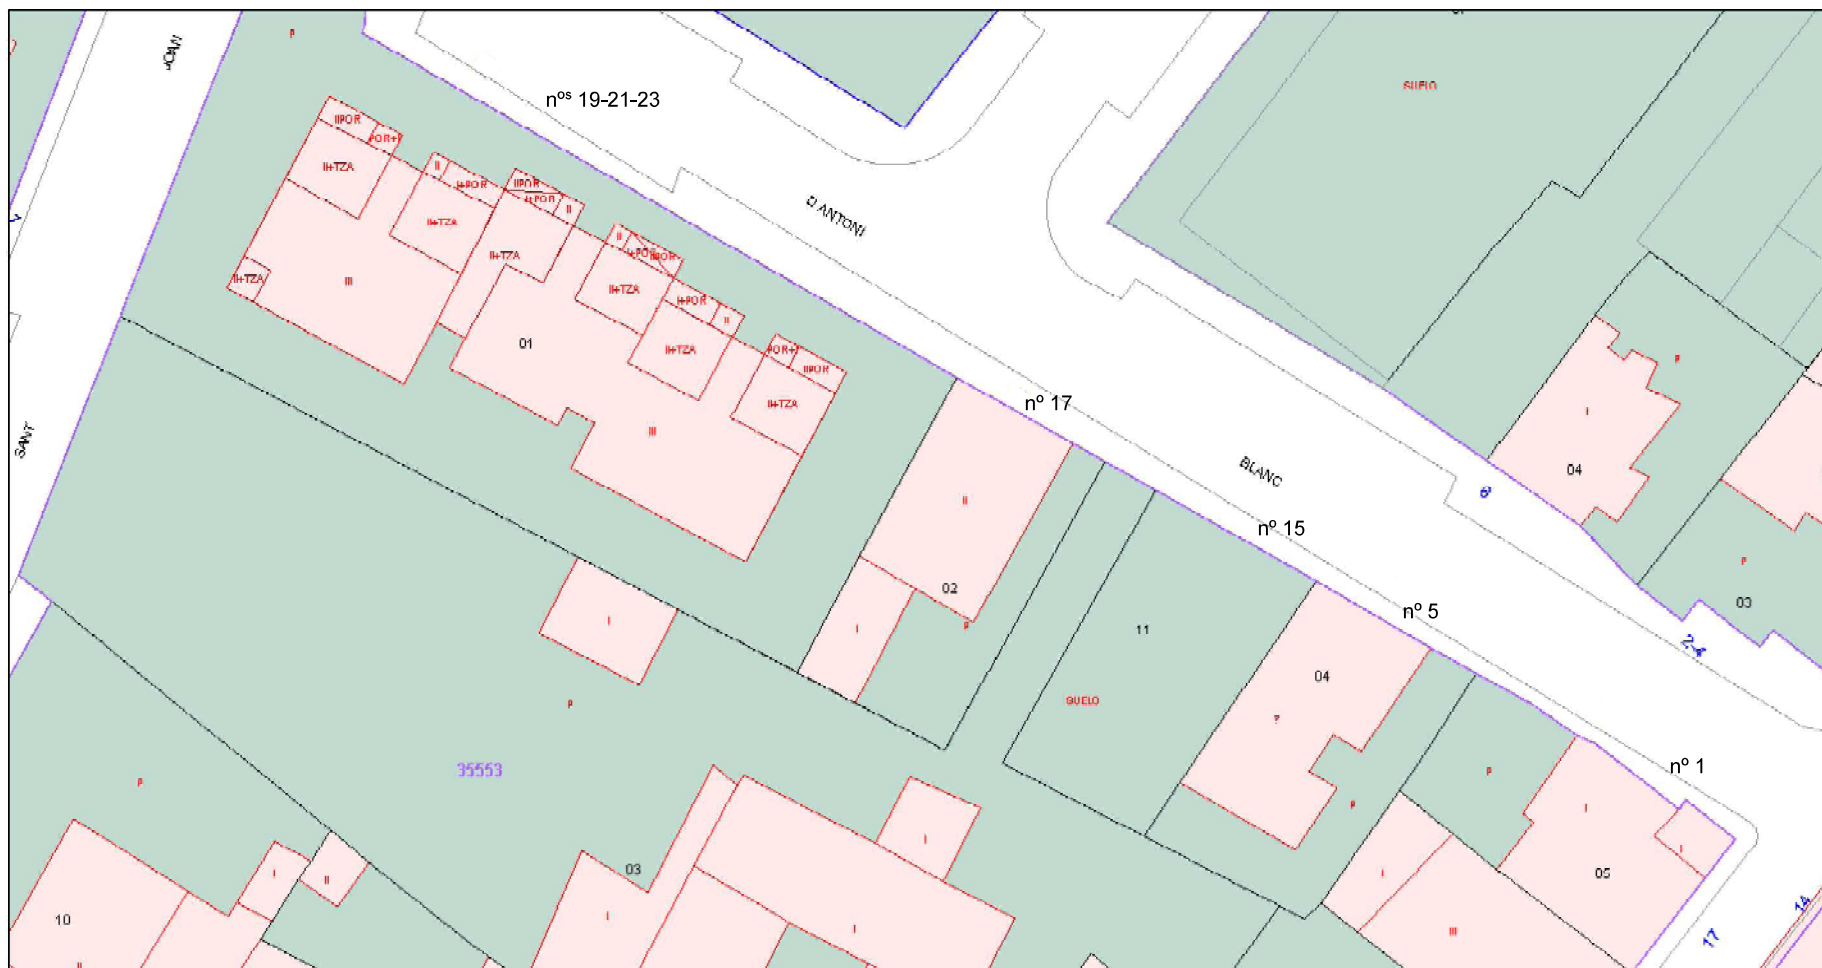


ESTUDIO DE DETALLE C/ ANTONI BLANC. PLANO CATASTRAL.
ARQUITECTO JOSEP FERRER LLANERAS. E. 1/500.
14 MAYO 2011.




Plànol informatiu. Sense valor normatiu.


ESTUDIO DE DETALLE C/ ANTONI BLANC. FOTOGRAFÍA AÉREA.
ARQUITECTO JOSEP FERRER LLANERAS, E. 1/500.
14 MAYO 2011.

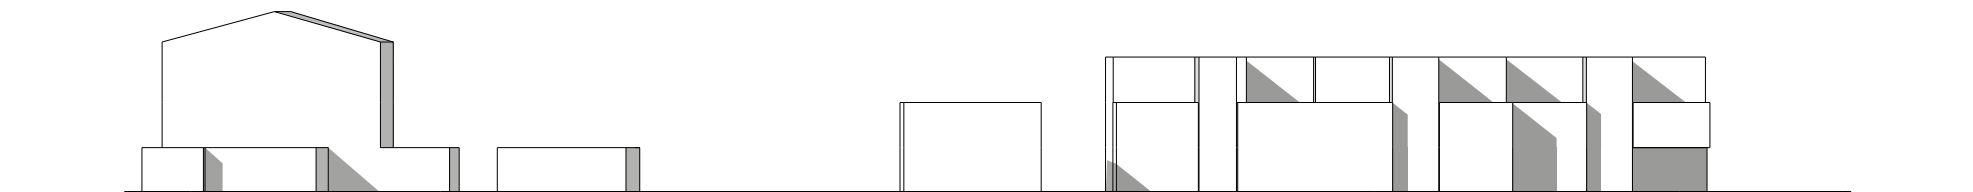


ESTADO ACTUAL.
ALZADO GLOBAL
ESCALA 1:500

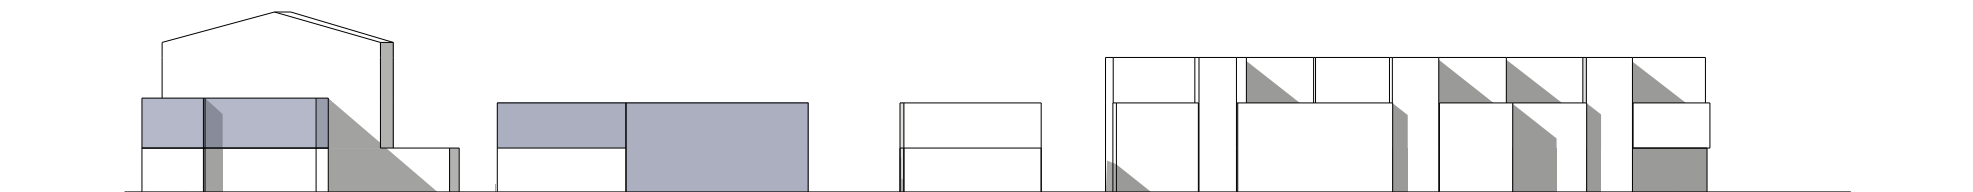


ESTADO PROPUESTO.
ALZADO GLOBAL
ESCALA 1:500

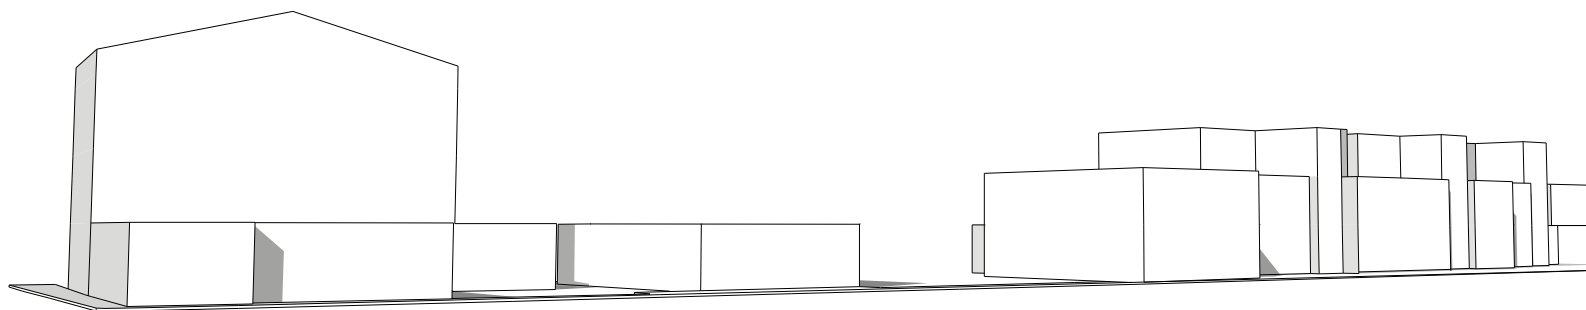


ESTADO ACTUAL.
VISTA 3D GLOBAL 1

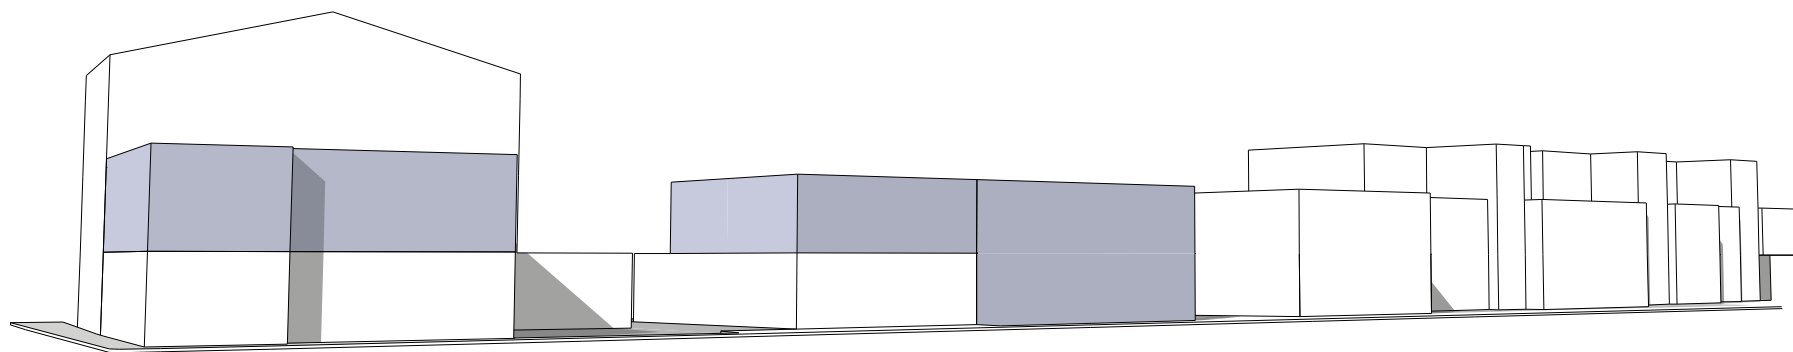

ESTADO PROPUESTO.
VISTA 3D GLOBAL 1

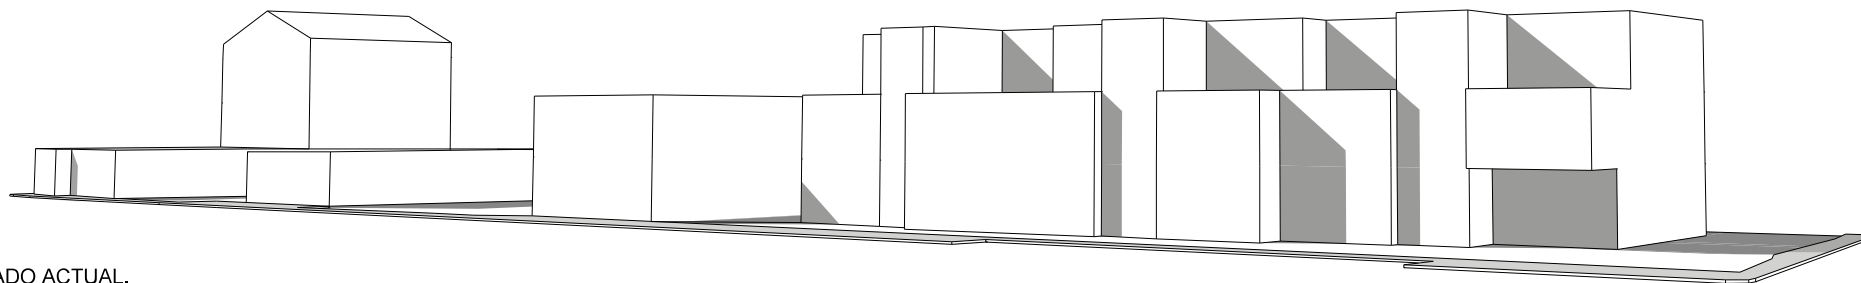

ESTADO ACTUAL.
VISTA 3D GLOBAL 2

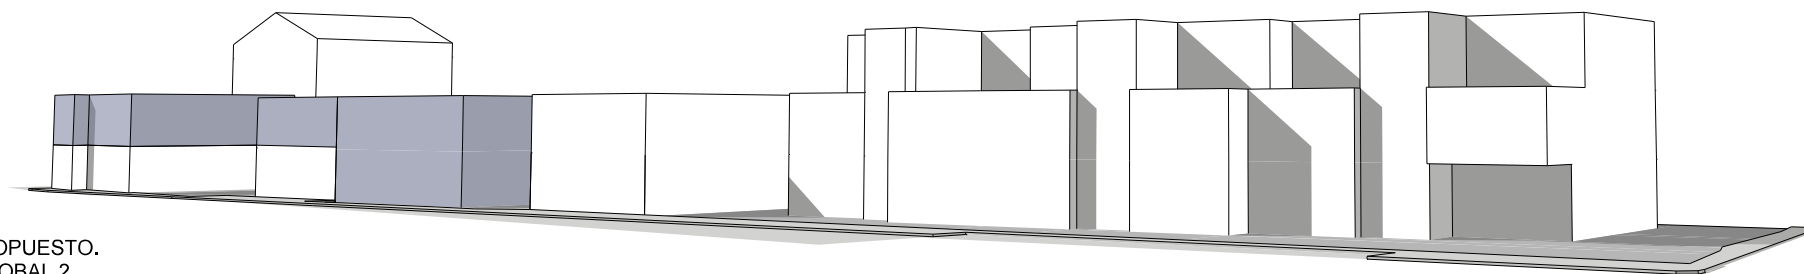

ESTADO PROPUESTO.
VISTA 3D GLOBAL 2