


IDENTIFICACIÓ		
Núm. ordre	SISTEMA GENERAL	EQUIPAMENT
9	CAMP de FUTBOL de CAS CONCOS	

CARACTERÍSTIQUES FUNCIONALS
SUPERFÍCIE : 13.800 m ²
DOMINI : PÚBLIC
ÚS : PÚBLIC

NORMATIVA D'APLICACIÓ
PARÀMETRES URBANÍSTICS
Edificabilitat màxima: 0.35 m ² /m ²
Alçada màxima: 12.00 m
Nombre de plantes: PB+1
REGULACIÓ DELS USOS
Admesos: ESPORTIU, OCI I ESPLAI
Complementaris: ADMINISTRATIU, SOCIO-CULTURAL I PETITES INFRAESTRUCTURES DE RECOLLIDA DE RESIDUS DOMÈSTICS
Observacions: s'admet l'ús de bar-restaurant annexes a l'ús principal

OBSERVACIONS	
Afectat per ZPR:NO	Segons MP PGOU en SR 2002
Afectat pr APR:NO	Segons PTM
Afectat per APT Carreteres:NO	

IDENTIFICACIÓ	
Polígon: 37	Full número
Parcel·la: 366	8

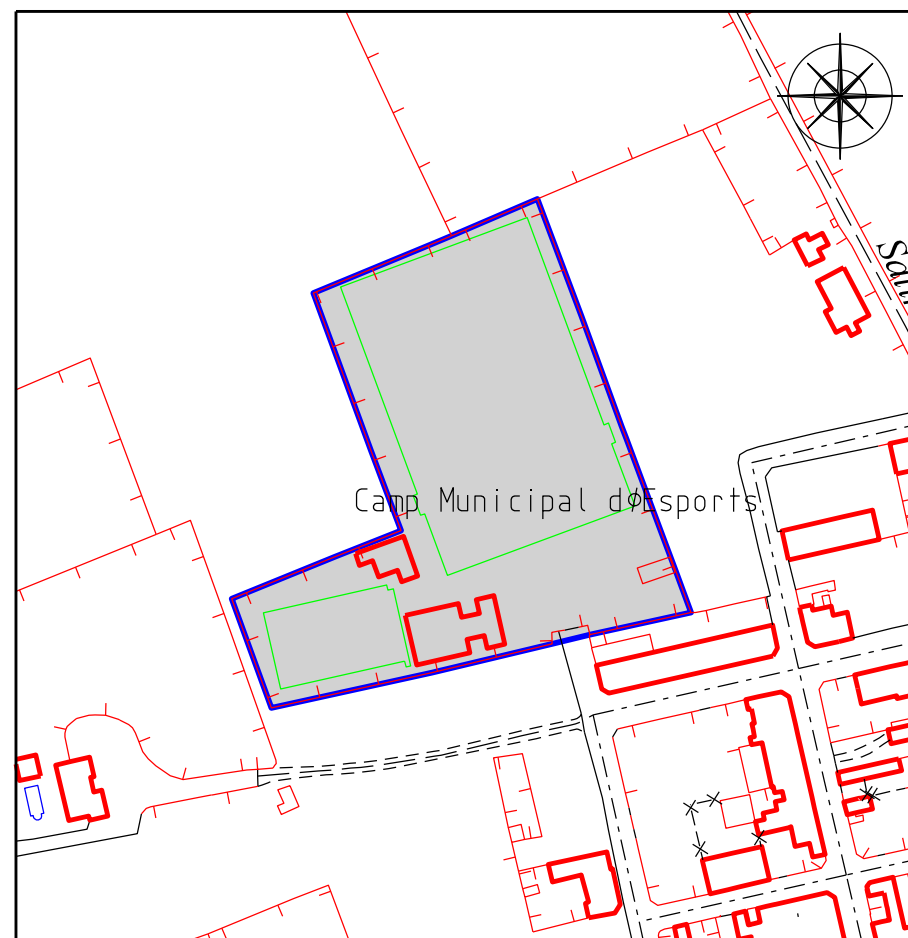

ESCALA: 1: 2500