


INSTAL·LACIONS TEMPORALS CALA GALDANA 2024-2026

COTES I SUPERFÍCIES

■ Taules de fusta (2x1.5m)





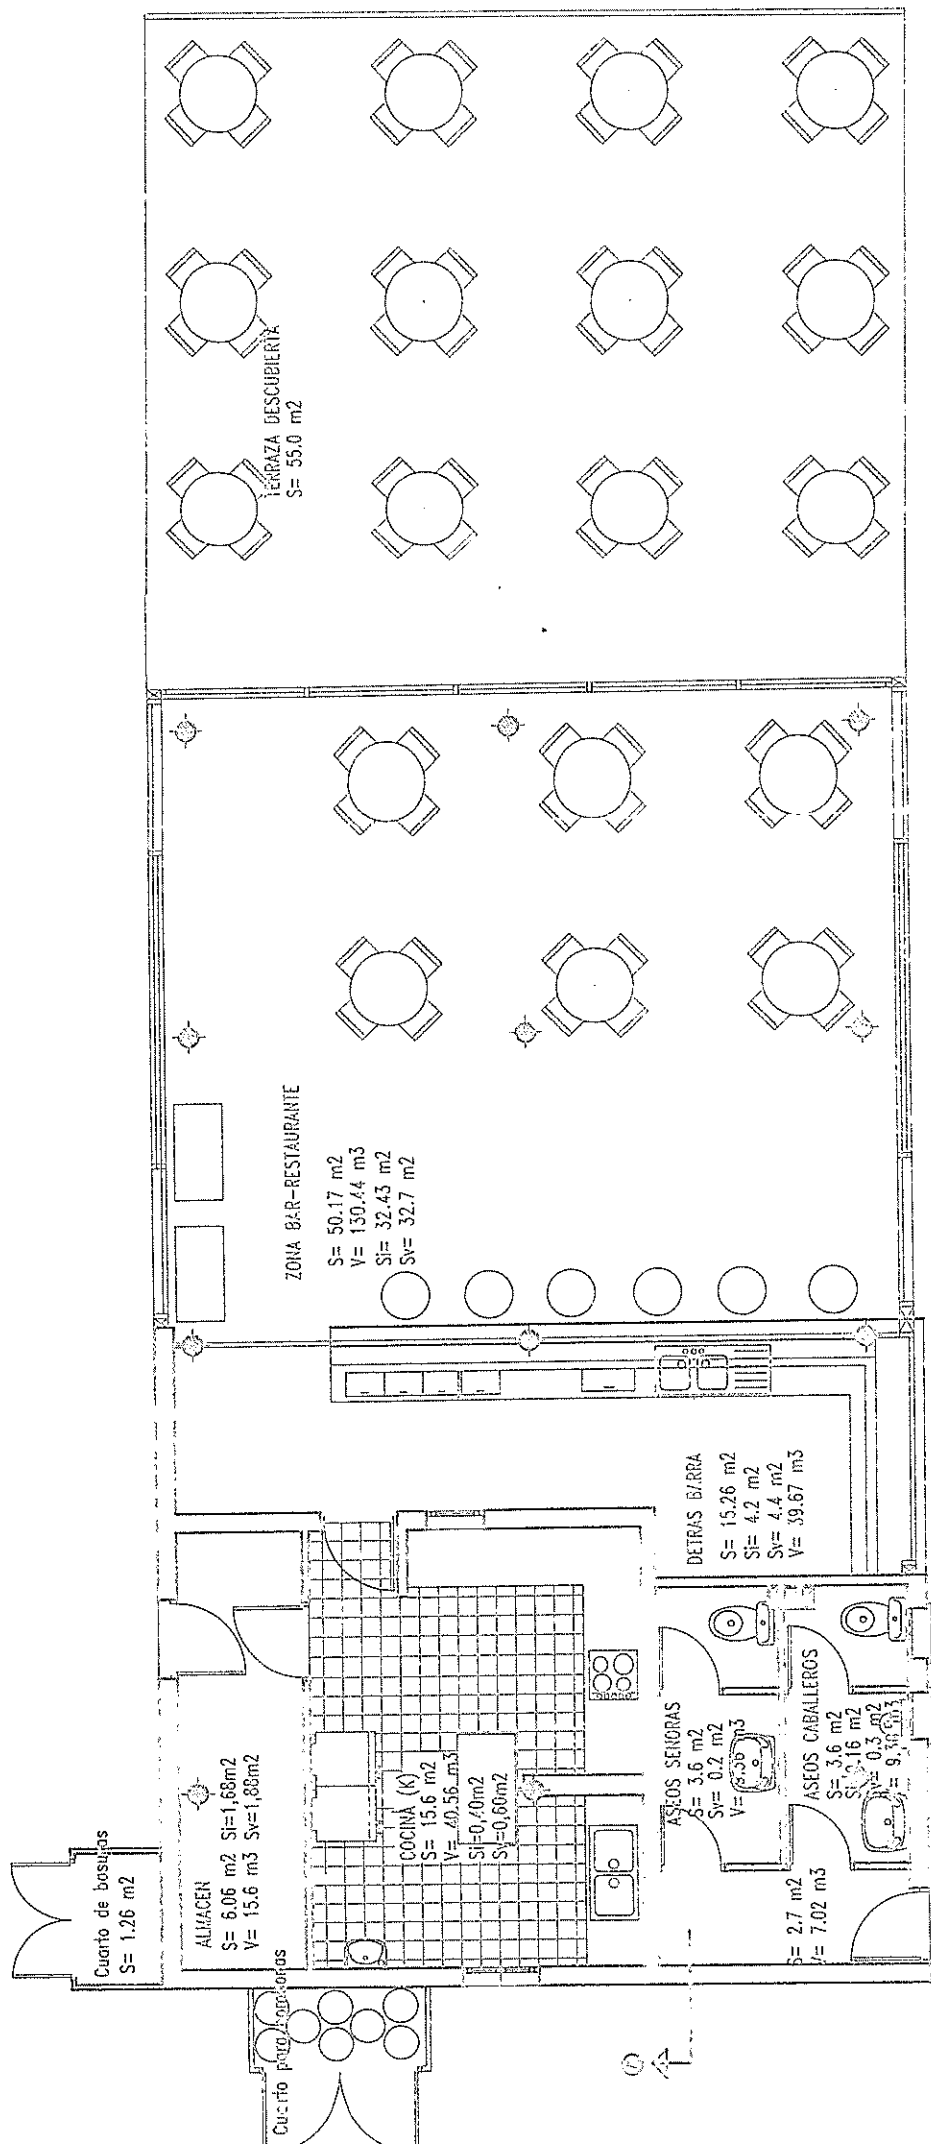






Quiosc 1 it4


Planta Bar-RESTAURANTE



ESTADO FILIAL DE TRES BARES-RESTAURANTE SITOS
EN LA PLAYA SANTA GALDANA DEL T.M. DE FERRERIES
(MENORCA)
(LOCAL-1)


FILIAL N°:	1	PLANTA BAR-RESTAURANTE
Elaborada, fechada del 2000		Ejecutada del 2000
El promotor:		El arquitecto: D. JUAN CARLOS FERRERIES
EXCVO. AYUNTAMIENTO DE FERRERIES		D. JUAN CARLOS FERRERIES

Superficie cubierta dedicada a Bar-RESTAURANTE..... 50,17 m²
Superficie terraza descubierta..... 55,0 m²
Superficie total construida Bar-RESTAURANTE..... 105,17 m²

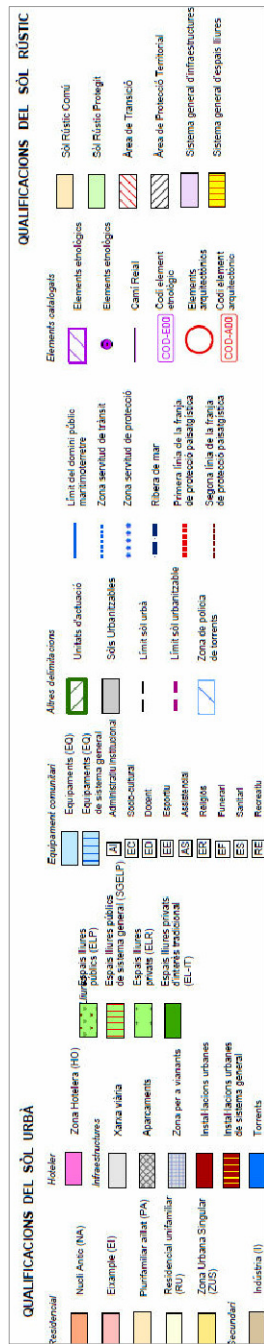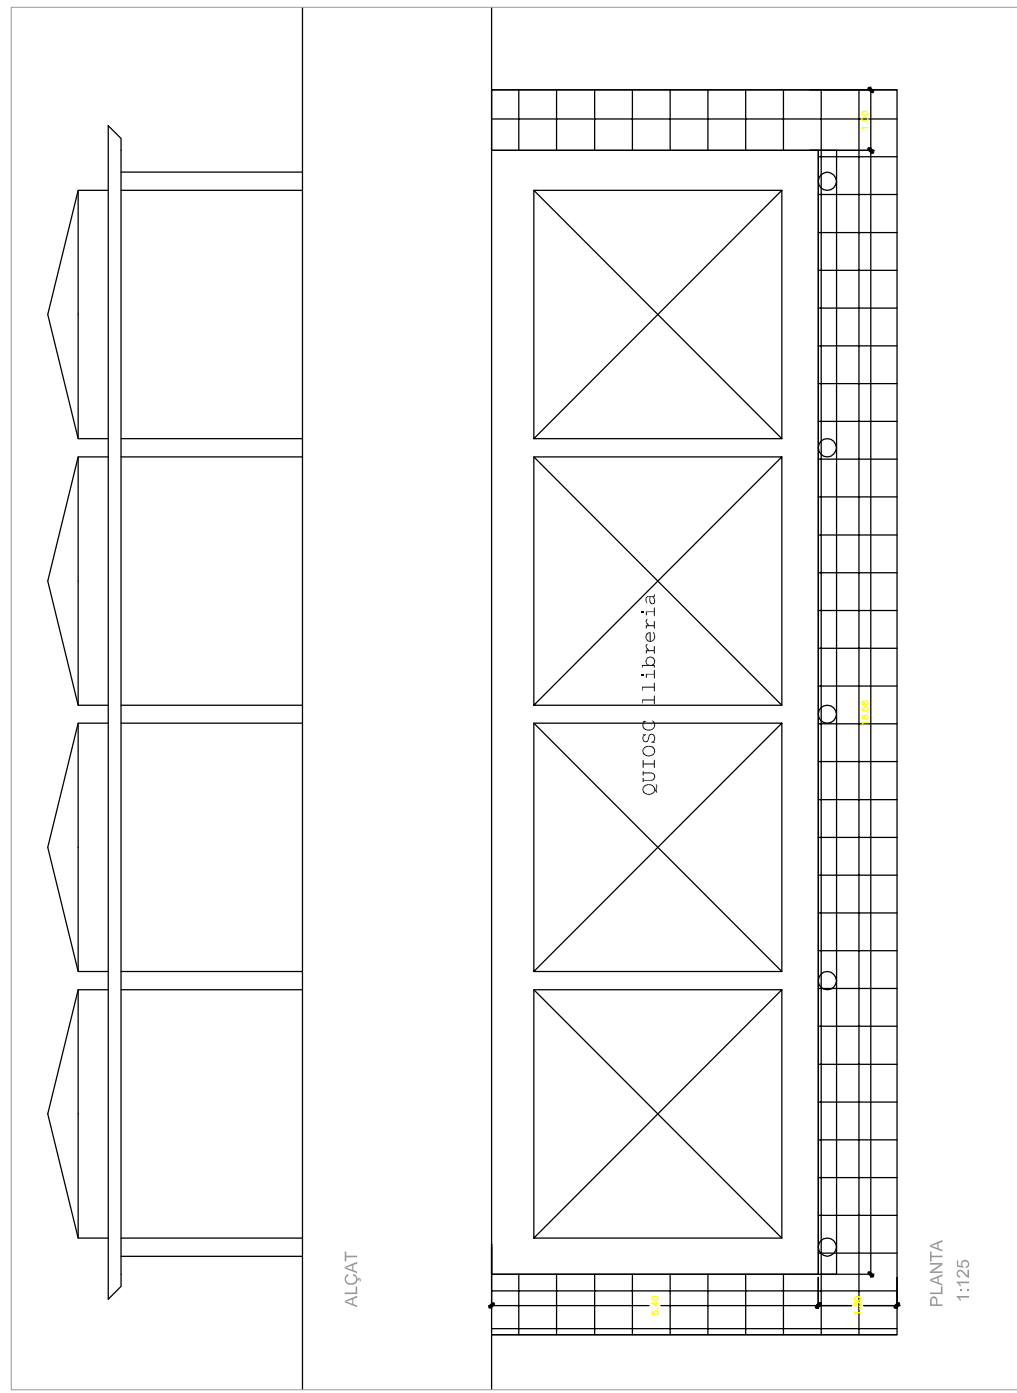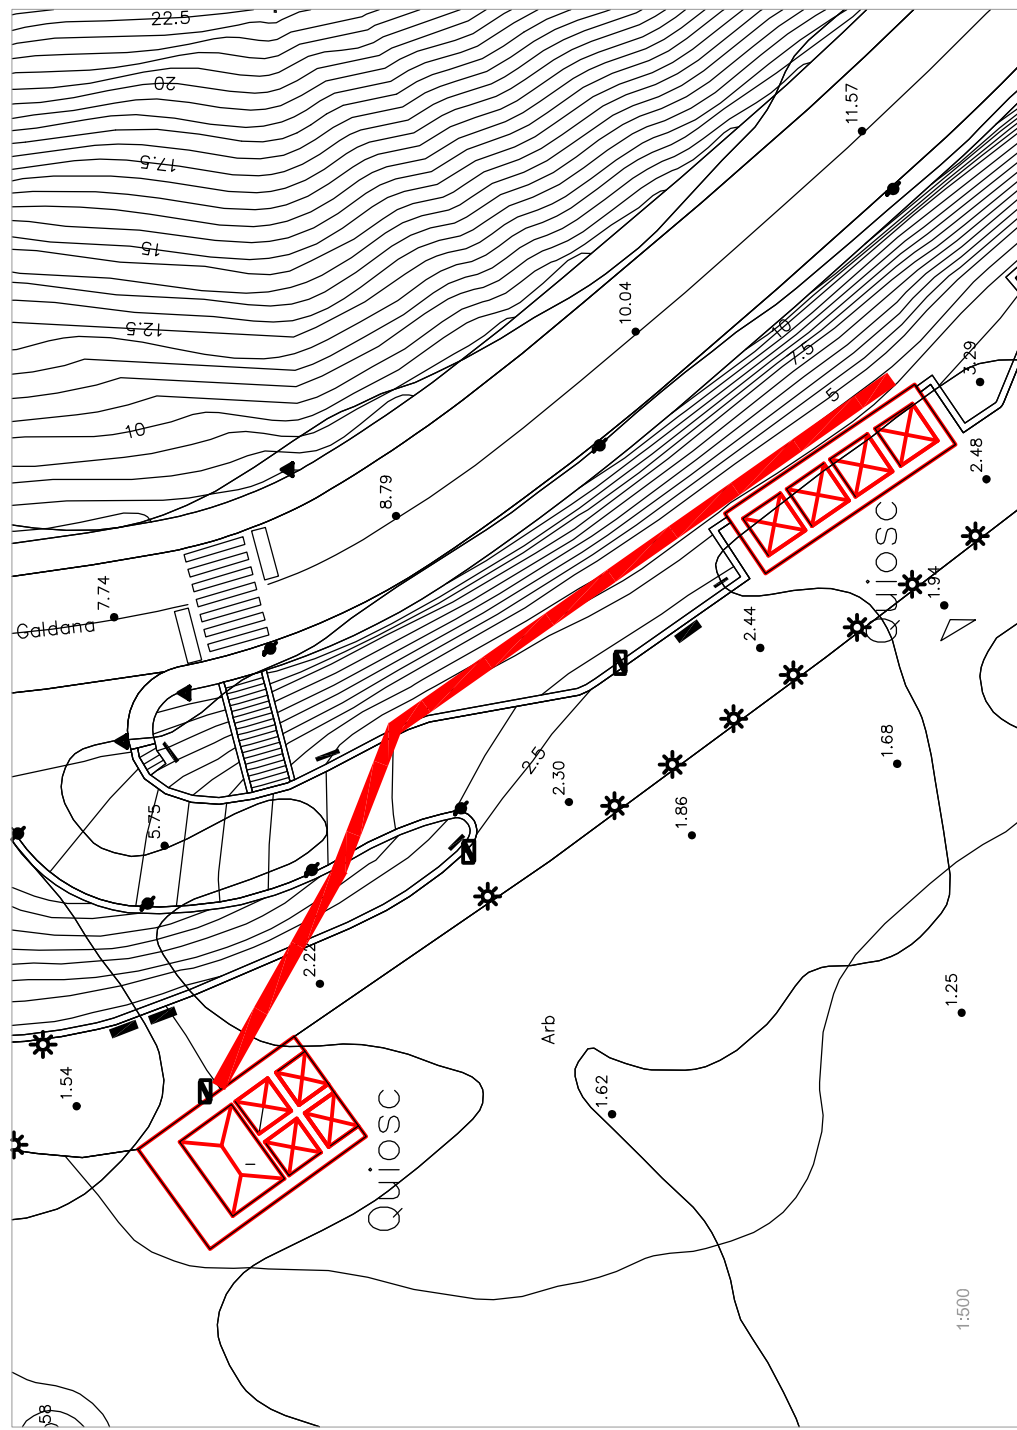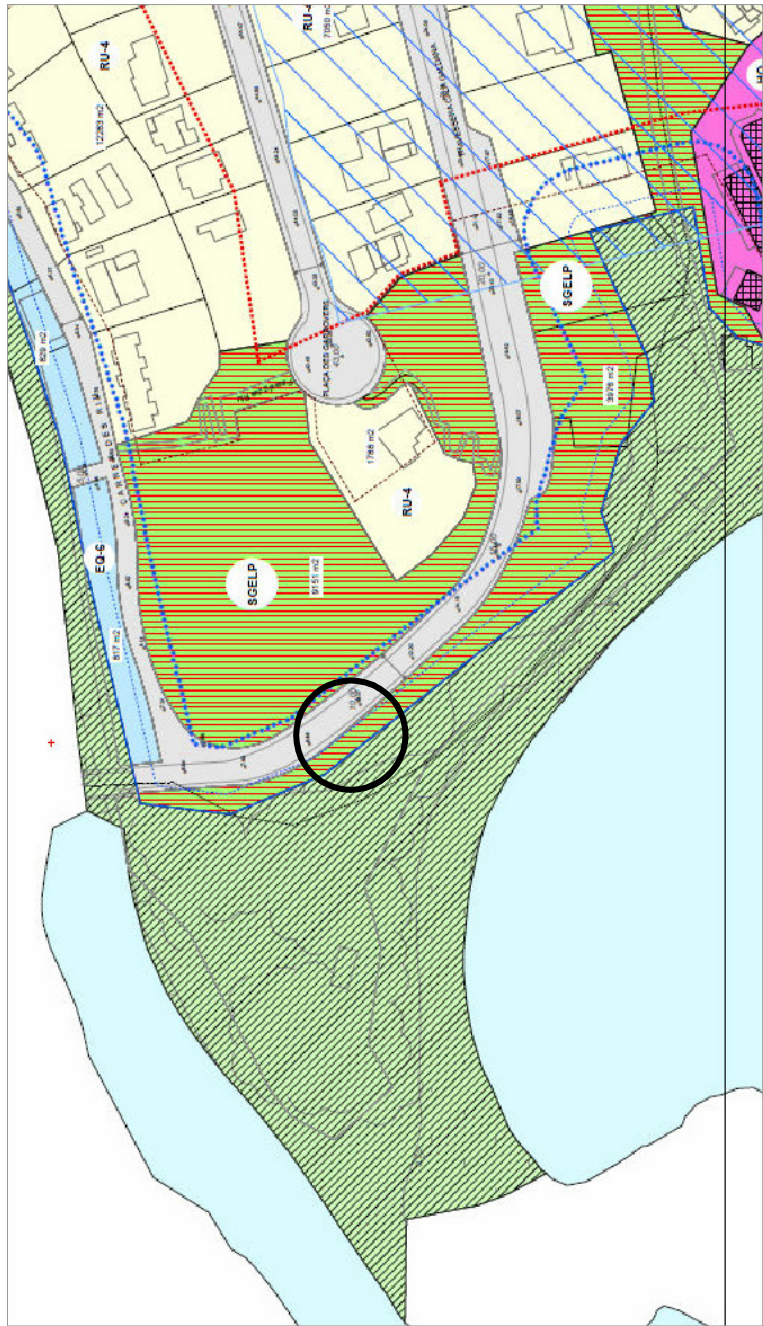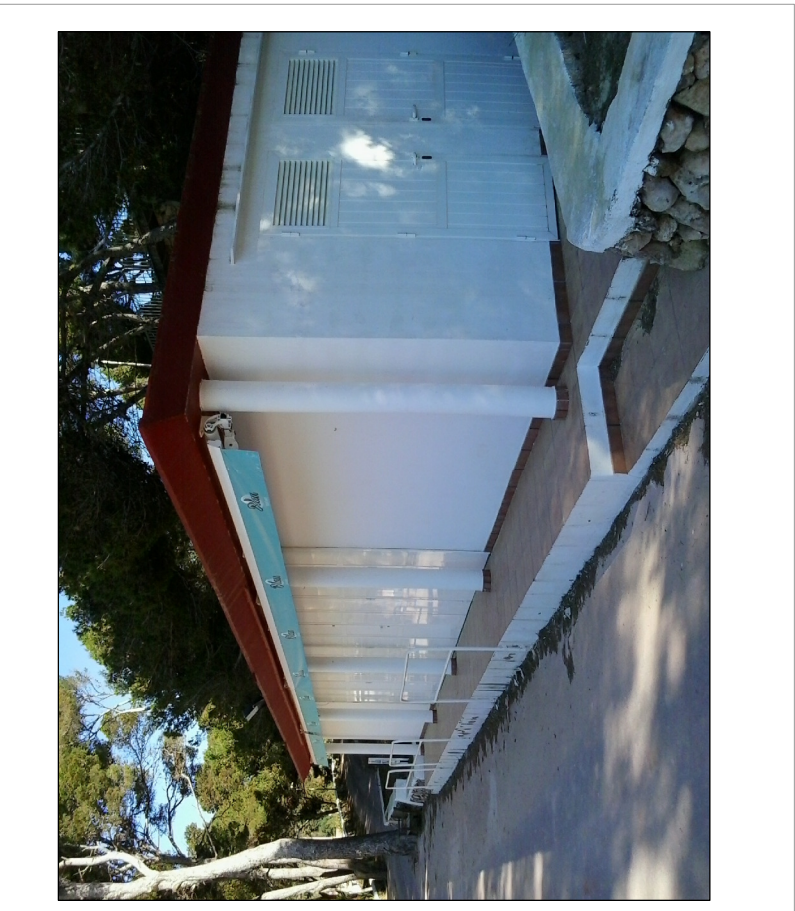

PROJECTE		INSTAL·LACIÓ D'UN BANY AL QUIOSC-LIBRERIA		SERVEIS TÈCNICS MUNICIPALS		
EMPLAÇAMENT		Platja Cala Galdana. T.M. de Ferreries				
PROMOTOR		AJUNTAMENT DE FERRERIES				
Núm.		PLÀNOL	Total	PLÀNOLS	PLÀNOL	ESCALA
1			1		EMPLAÇAMENT PLÀNOL GENERAL ACTIVACIÓ PERIFERIEGRÀFIC NORMATIVA PGOU	
XAVIER CARDONA MERCADAL arquitecte tècnic i enginyer de l'edificació						
MARÇ 2015						

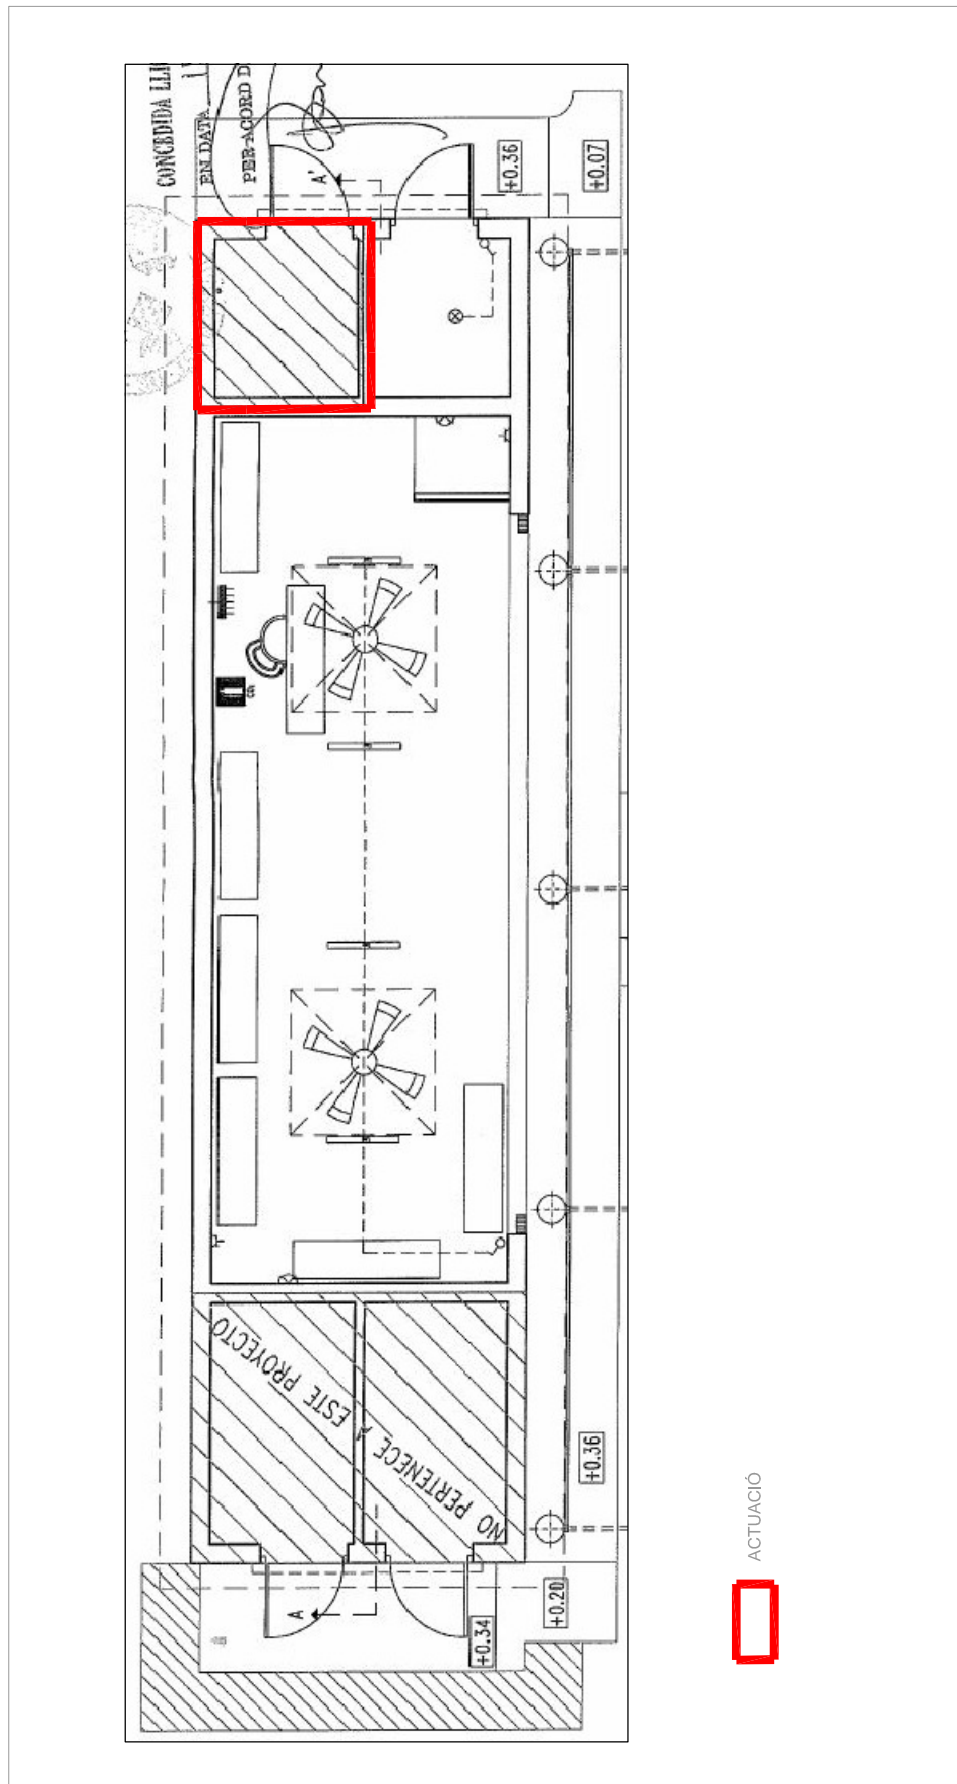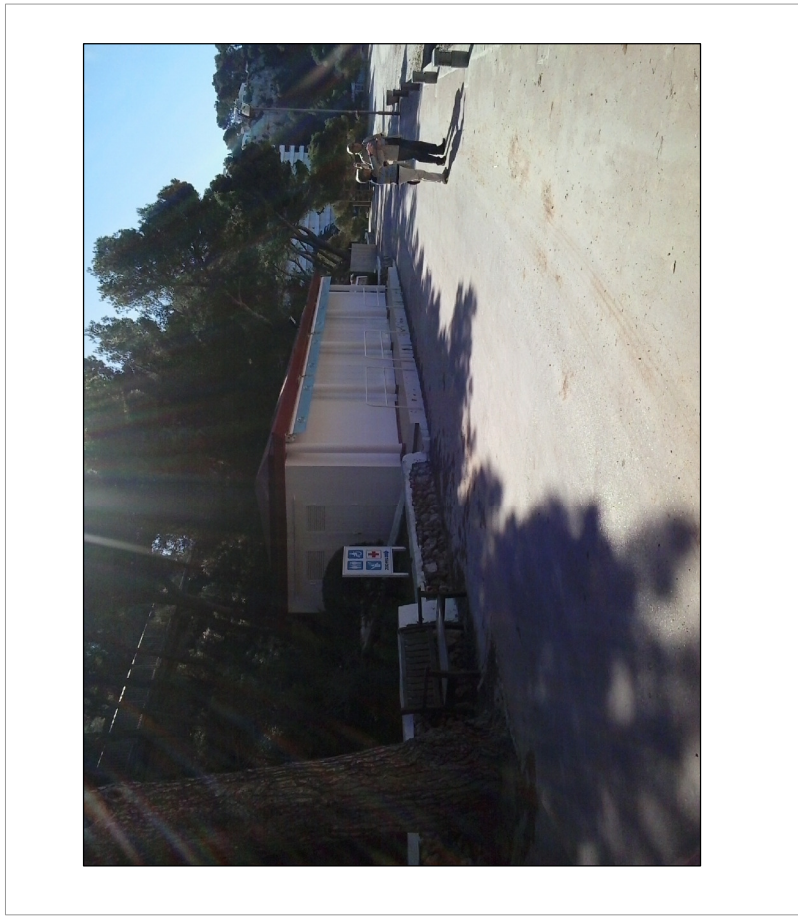

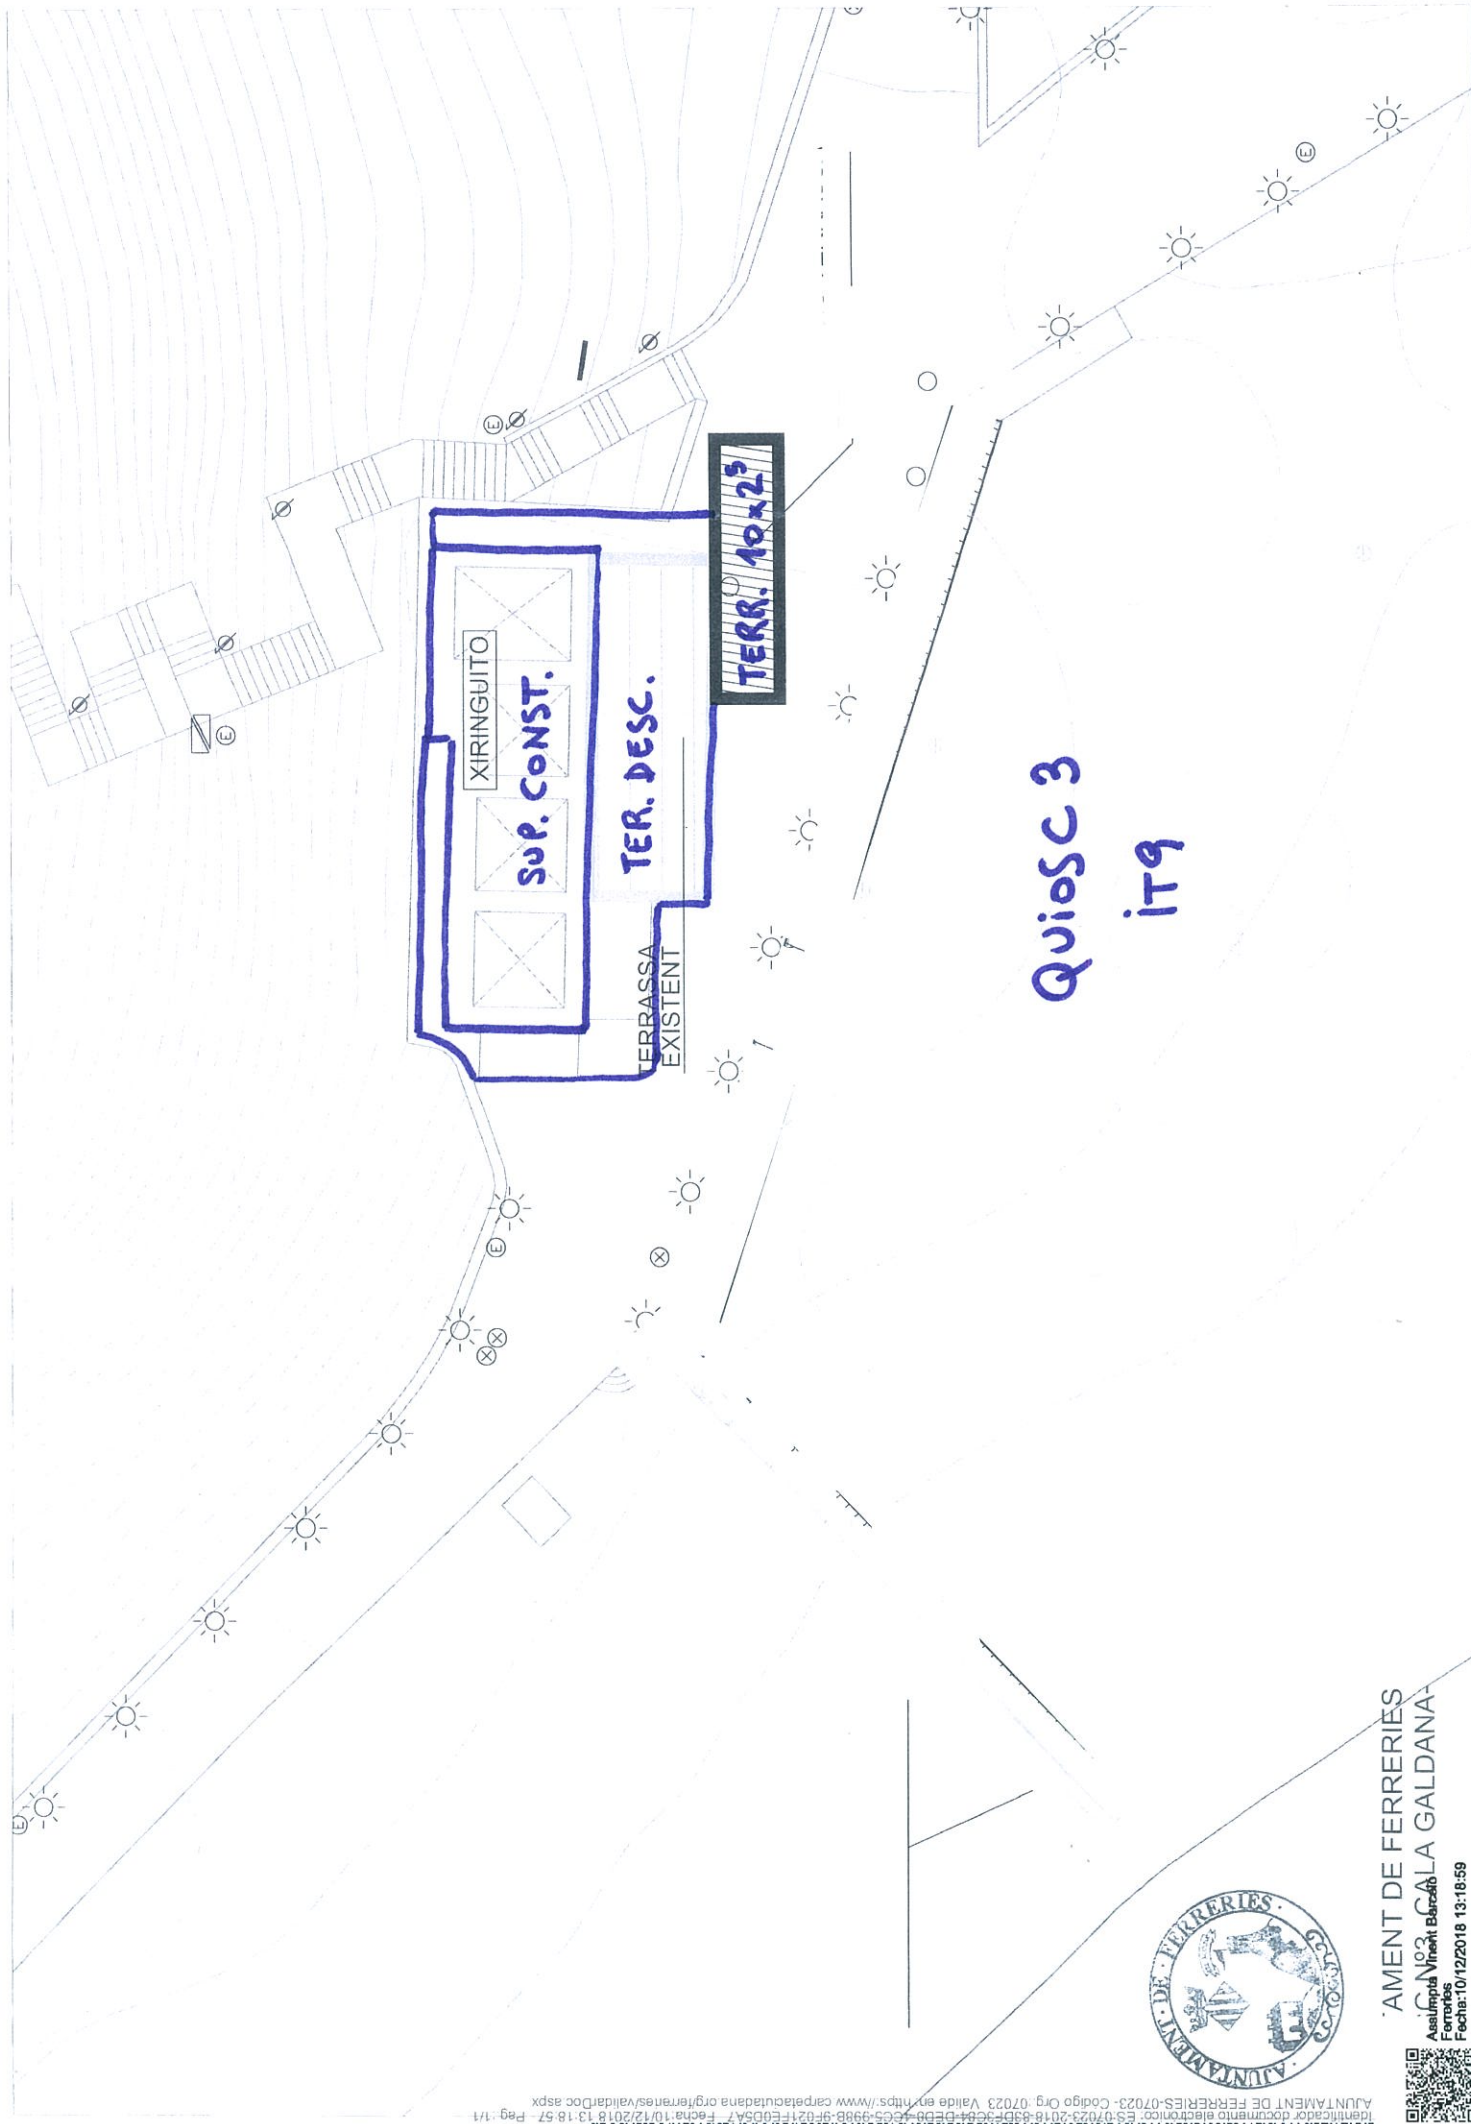


Quiosc 3
it9



AJUNTAMENT DE FERRERIES
C/ N°2 CALA GALDANA-
Ferreries
Fecha: 10/12/2018 13:18:59



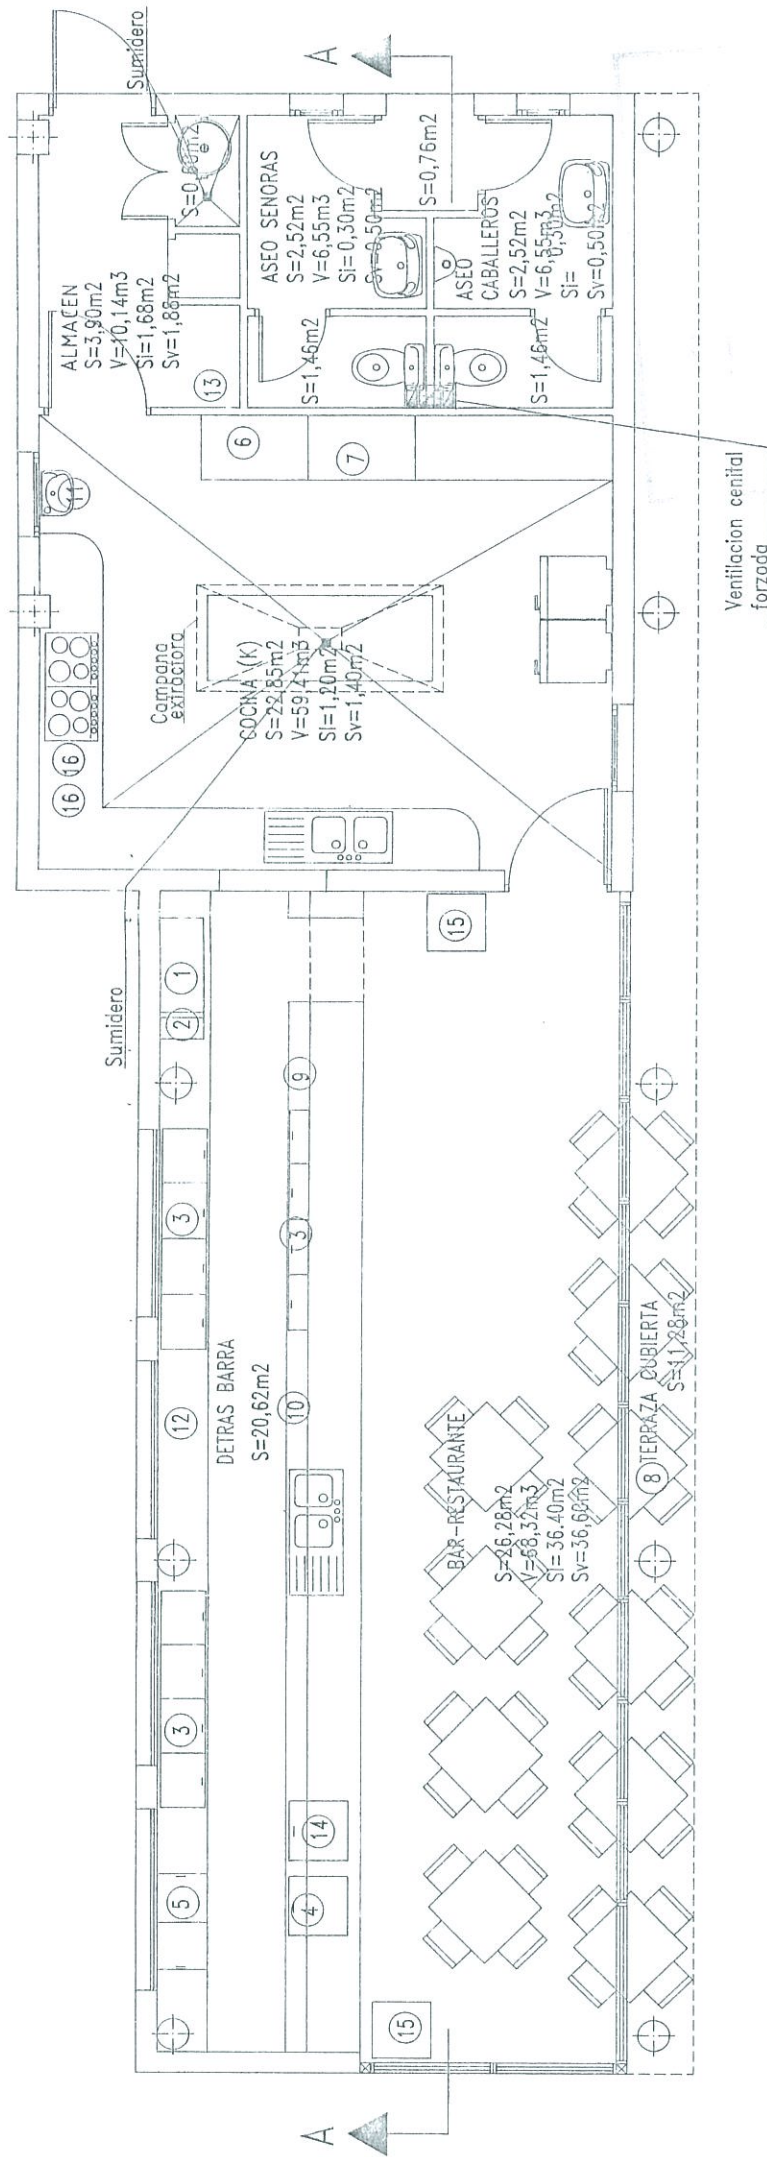

Planta Bar-Restaurante

Superficie útil Bar-Restaurante.....94,25m²

Quiosc 3
itr

- 1 CAFETERA
- 2 MOLINILLO
- 3 BOTELLEROS (3)
- 4 CUBITERO
- 5 CAMARA HELADOS
- 6 CAMARA CONSERVACION
- 7 CAMARA CONGELACION
- 8 CARTEL LUMINOSO
- 9 SURTIDOR CERVEZA
- 10 SURTIDOR COCA-COLA
- 11 LAVAO DE PIE
- 12 MAQUINA REGISTRADORA
- 13 TERMO
- 14 LAVATAZAS
- 15 EXPOSITOR
- 16 FREIDORA (2)


Aforo Bar-Restaurante.....17 personas
Aforo Terraza Descubierta.....33
50 personas

PROYECTO DE INSTALACION ELECTRICA PARA EL SRVICIO DE TRES BARES-RESTAURANTE SITOS EN LA PLAYA SANTA GALDANA DEL T.M. DE FERRERIES (MENORCA).
(LOCAL-2)

PLANTA BAR-RESTAURANTE	
PLANO N:	3
Expediente:	584/98
El promotor:	EXCMO. AYUNTAMIENTO DE FERRERIES
El Ingeniero Industrial:	D. BARTOLOME MARTI VIDAL
El Ingeniero Industrial:	BARTOLOME MARTI VIDAL
Doc:	Doc. 1
Trabajo:	Trabajo 1
Fecha:	1998
Escala:	1:50



AJUNTAMENT DE FERRERIES
Assessoria Urbanística
LA GALDANA-
Ferrerias
Fecha: 10/12/2018 13:20:05

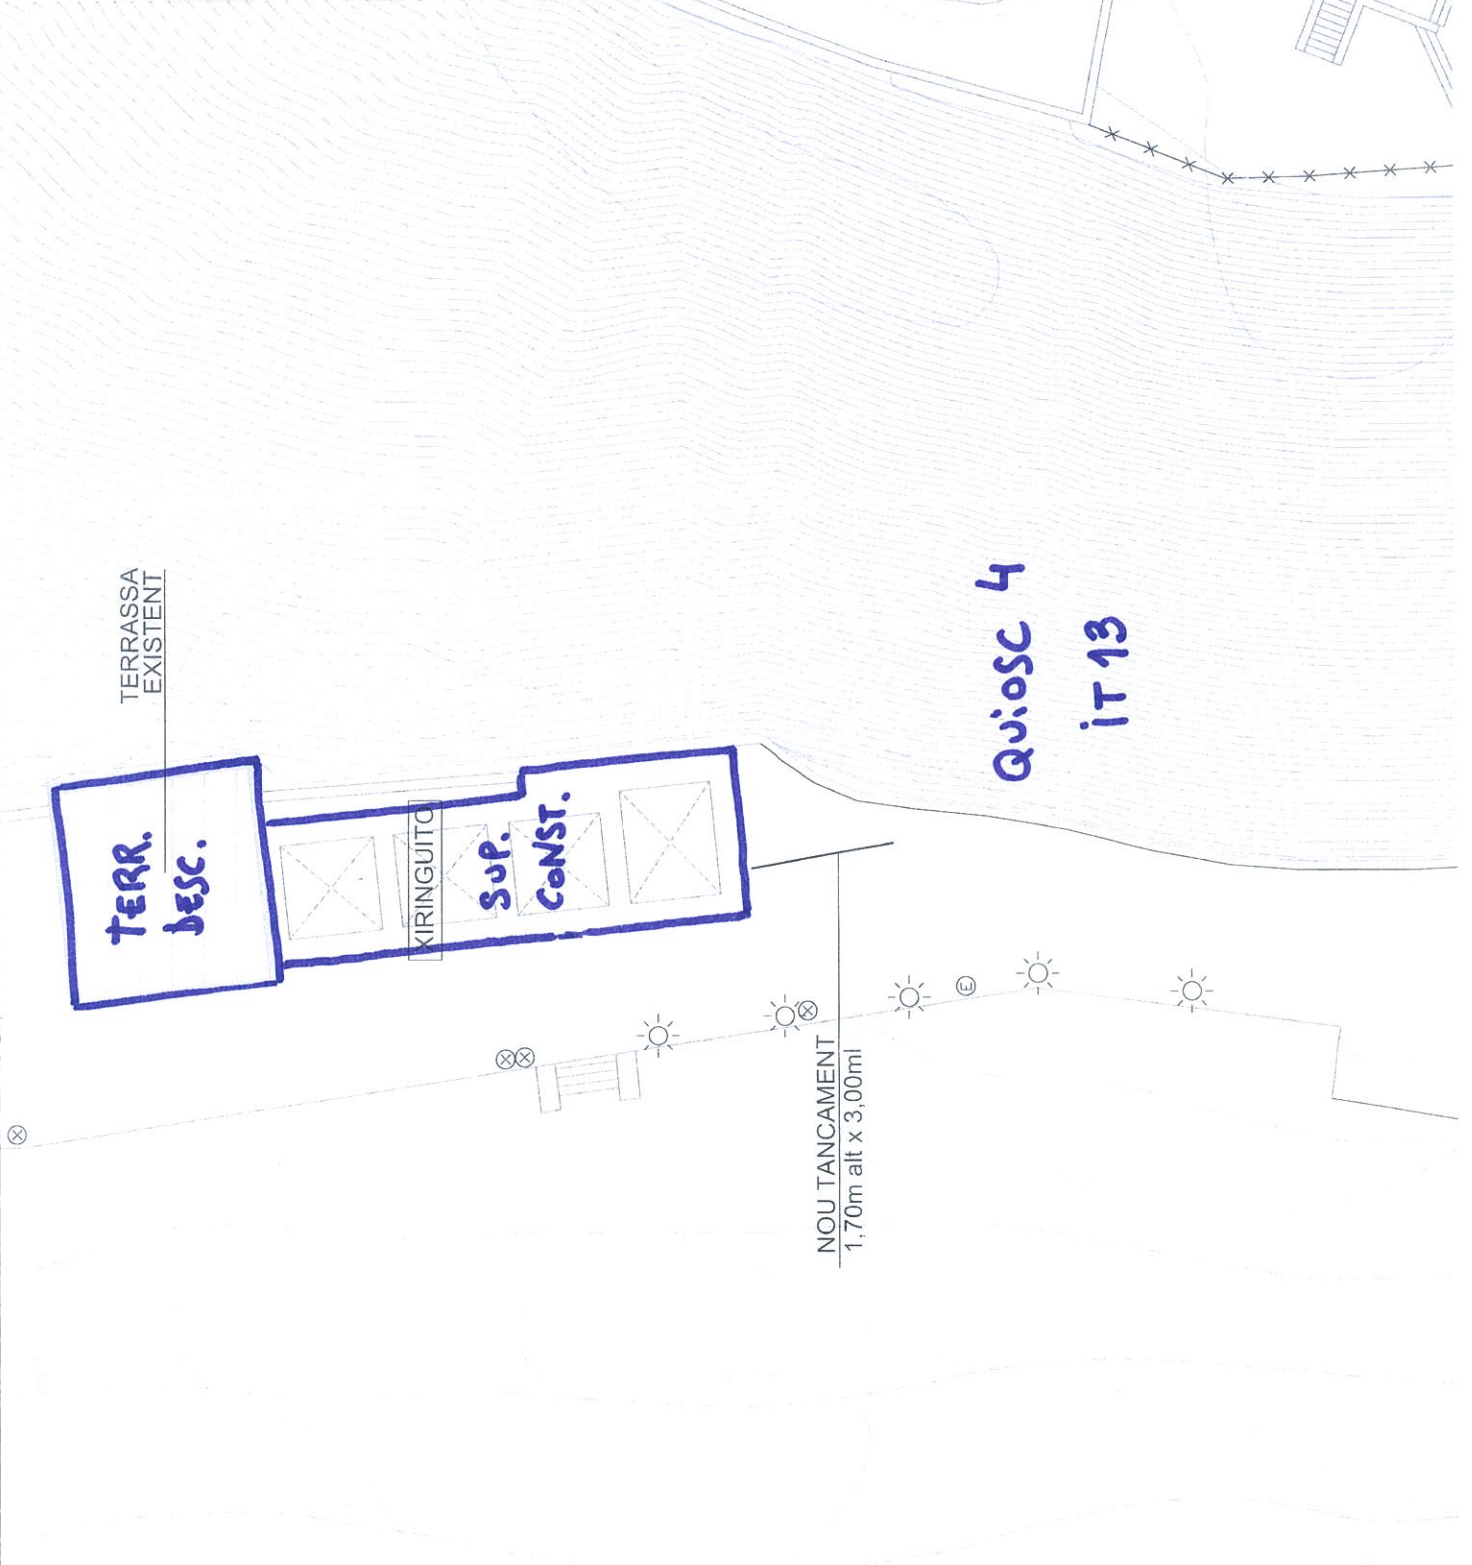



Superficie útil Bar-Restaurante.....94,37m²

Quiosc 4

it 13

- 1 CAFETERA
- 2 MOLINILLO
- 3 BOTELLEROS (3)
- 4 CUBITERO
- 5 CAMARA HELADOS
- 6 CAMARA CONSERVACION
- 7 CAMARA CONGELACION
- 8 CARTEL LUMINOSO
- 9 SURTIDOR CERVEZA
- 10 SURTIDOR COCA-COLA
- 11 LAVAO ~~DE~~ PIE
- 12 MAQUINA REGISTRADORA
- 13 TERMO
- 14 LAVATAZAS
- 15 EXPOSITOR
- 16 FREIDORA (2)

Aforo Bar-Restaurante.....	25 personas
Aforo Terraza descubierta.....	33 "
	<hr/> 58 personas

PROYECTO DE INSTALACION ELECTRICA PARA EL SRVICIO
DE TRES BARES-RESTAURANTE SITOS EN LA PLAYA SAN-
TA GALDANA DEL T.M. DE FERRERIES (MENORCA).
(LOCAL-3)

FIN DATA 30 June 1998

PER ACCORD WITH Application 68/194

PLANTA BAR-RESTAURANTE

Mercadal, Abril de 1998

El promotor:

EXCMO. AYUNTAMIENTO DE FERRERIES

Expediente: 584/98

El Ingeniero Industrial

DI BARTOLOME MARTI VIDAL

~~BANKOLOME MARTI VIDAL~~
~~Industria Industrial~~

Doc. No. 37 50 45

BARTOLOME MARTI VIDAL INGENIERO INDUSTRIAL C/ DOCTOR FLEMING N 8 DE MERCADAL (CÓD. 07740) TEL. Y FAX (971) 37.56.45 (MEMORCA).