

Elaborat per: Ajuntament de Manacor

08/04/2024



1:12.500

Moció d'urgència Decret Llei 6/2023 de 2 d'octubre de mesures urgents en
matèria d'habitatge

ANNEX I. VIALS EXCLOSOS APLICACIÓ DA-17.
MANACOR

Llegenda

— Vials

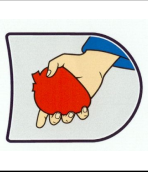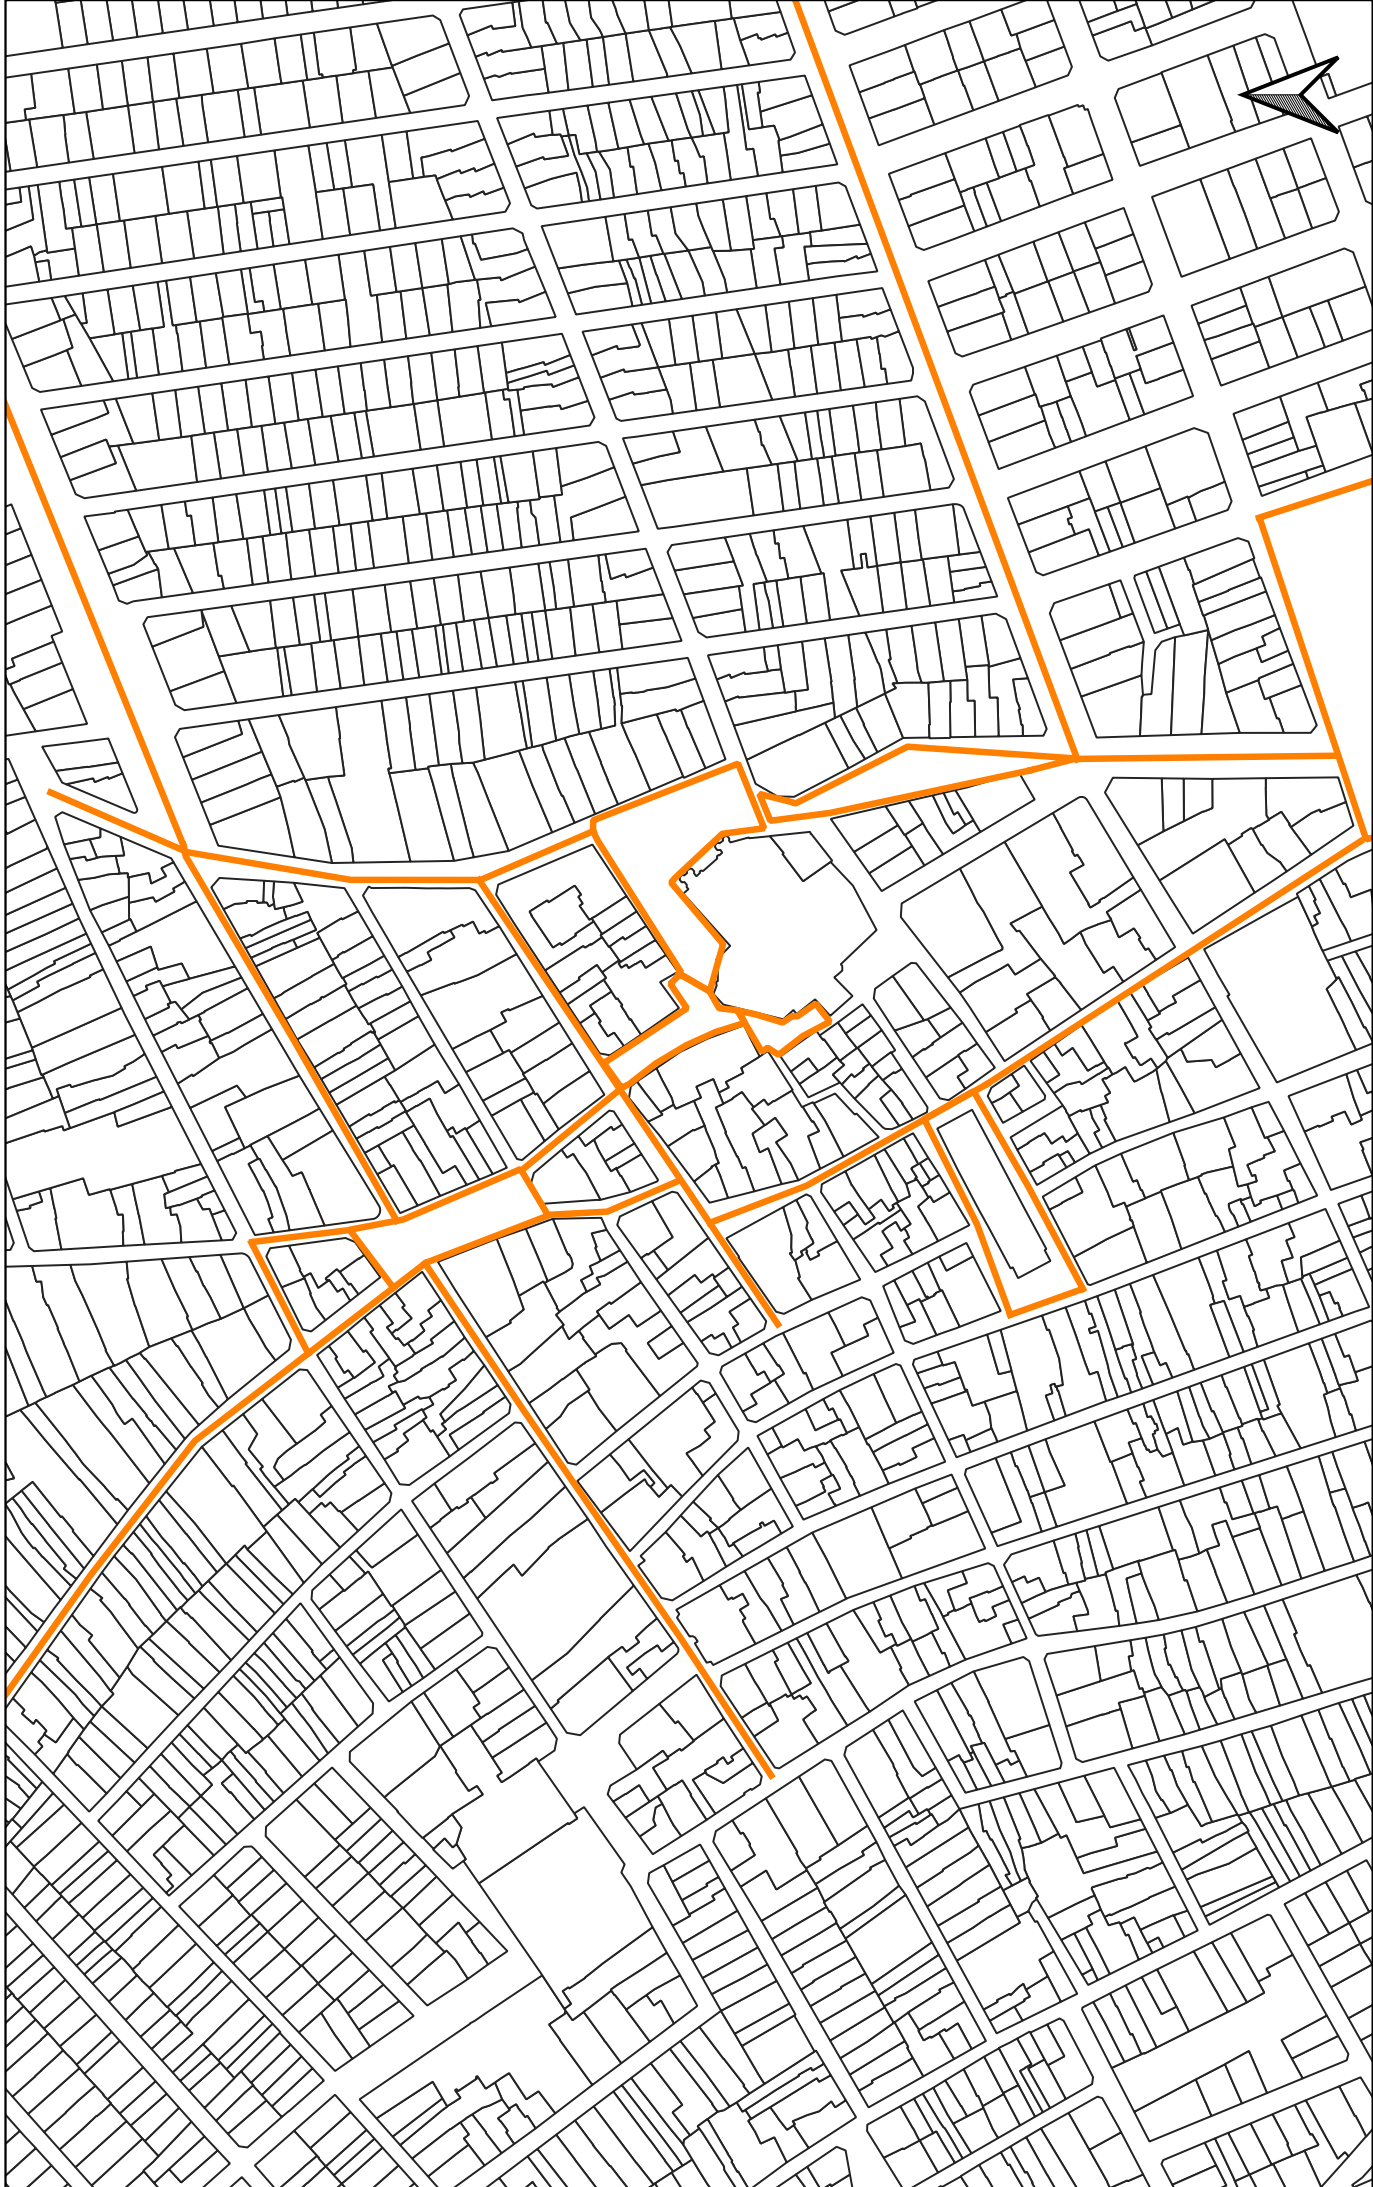

Elaborat per: Ajuntament de Manacor

08/04/2024

1:2.500

Moció d'urgència Decret Llei 6/2023 de 2 d'octubre de mesures urgents en matèria d'habitatge

ANNEX II. VIALS EXCLOSOS APLICACIÓ DA-17.
DETALL MANACOR CENTRE


Llegenda

— Vials



Llegenda

— Vials

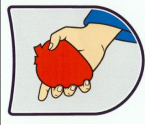


Moció d'urgència Decret Llei 6/2023 de 2 d'octubre de mesures urgents en matèria d'habitatge

ANNEX III. VIALS EXCLOSOS APLICACIÓ DA-17.
PORTO CRISTO

Elaborat per: Ajuntament de Manacor

06/04/2024

1:7.500

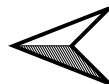

Llegenda

— Vials




Moció d'urgència Decret Llei 6/2023 de 2 d'octubre de mesures urgents en matèria d'habitatge

ANNEX IV. VIALS EXCLOSOS APLICACIÓ DA-17.
S'ILLOT

Elaborat per: Ajuntament de Manacor

06/04/2024

1:2.500

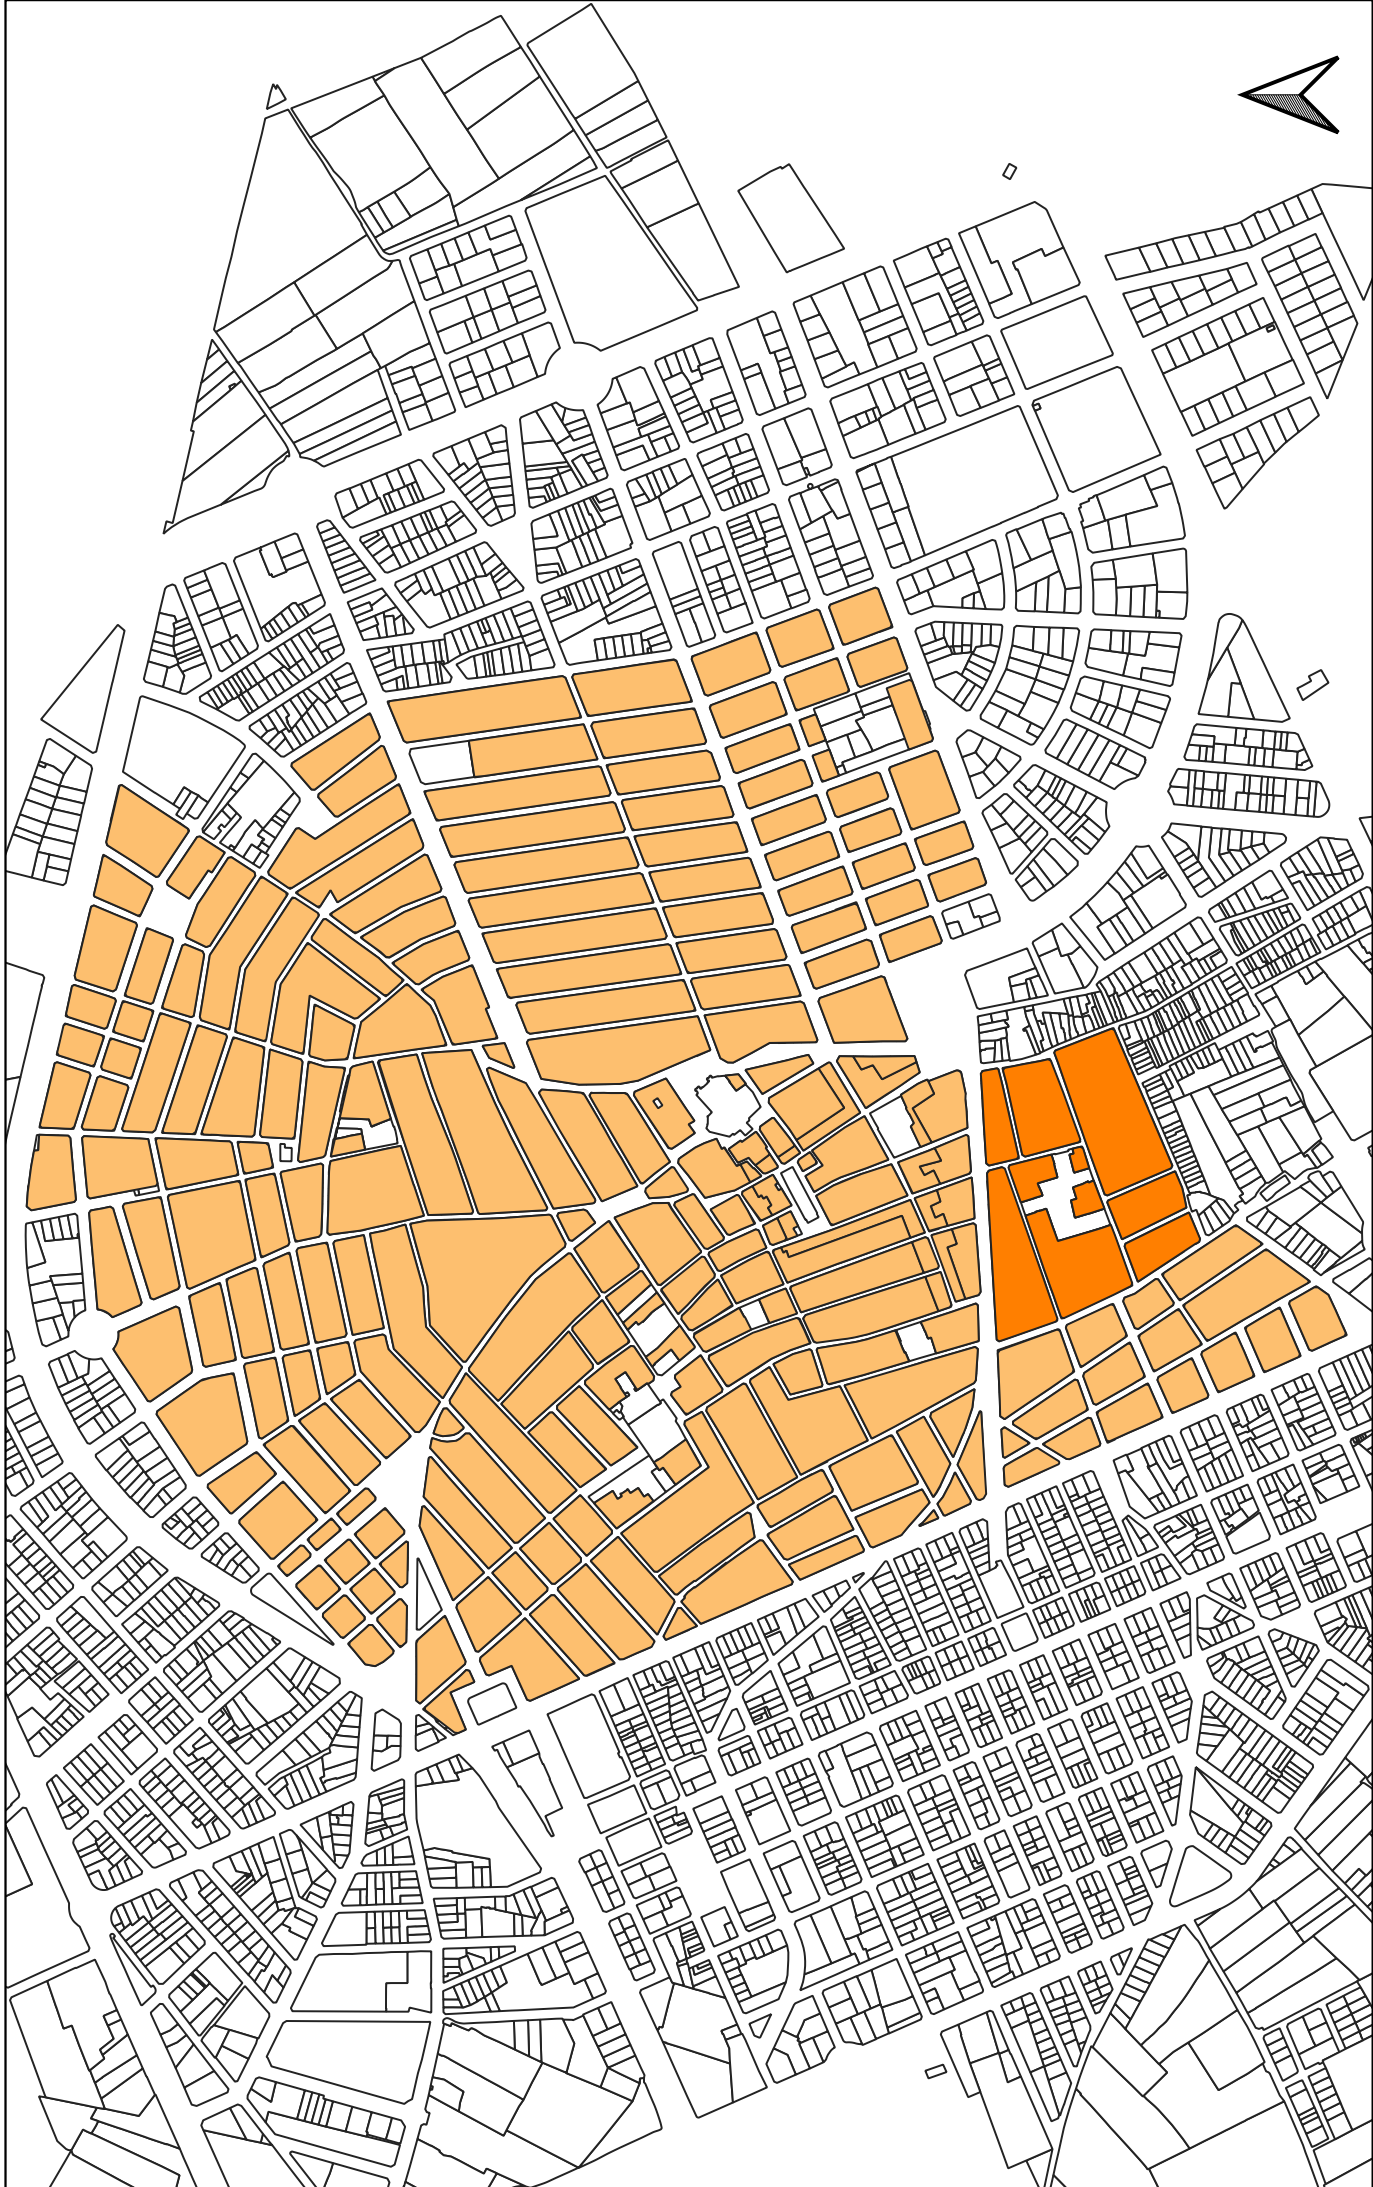

Llegenda

- RE-CB
- RE-NA

Moció d'urgència Decret Llei 6/2023 de 2 d'octubre de mesures urgents en matèria d'habitatge

ANNEX V. RE-NA i RE-CB-1 del nucli de Manacor



Elaborat per: Ajuntament de Manacor

06/04/2024

1:7.500




Llegenda

Antics polígons 4.1 i 4.2 NNSS de 1980

Moció d'urgència Decret Llei 6/2023 de 2 d'octubre de mesures urgents en matèria d'habitatge

ANNEX VI. Antics polígons 4.1 i 4.2 de Porto Cristo de les NNSS de 1980

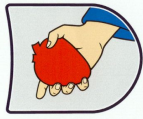

Elaborat per: Ajuntament de Manacor

06/04/2024

1:5.000