


ANNEX I

LIMITACIÓ CANVI D'US DE LOCALS A PLANTA BAIXA (D.A.17a LUIB)

— Carrers a preservar la diversitat d'usos

Zones C

COH

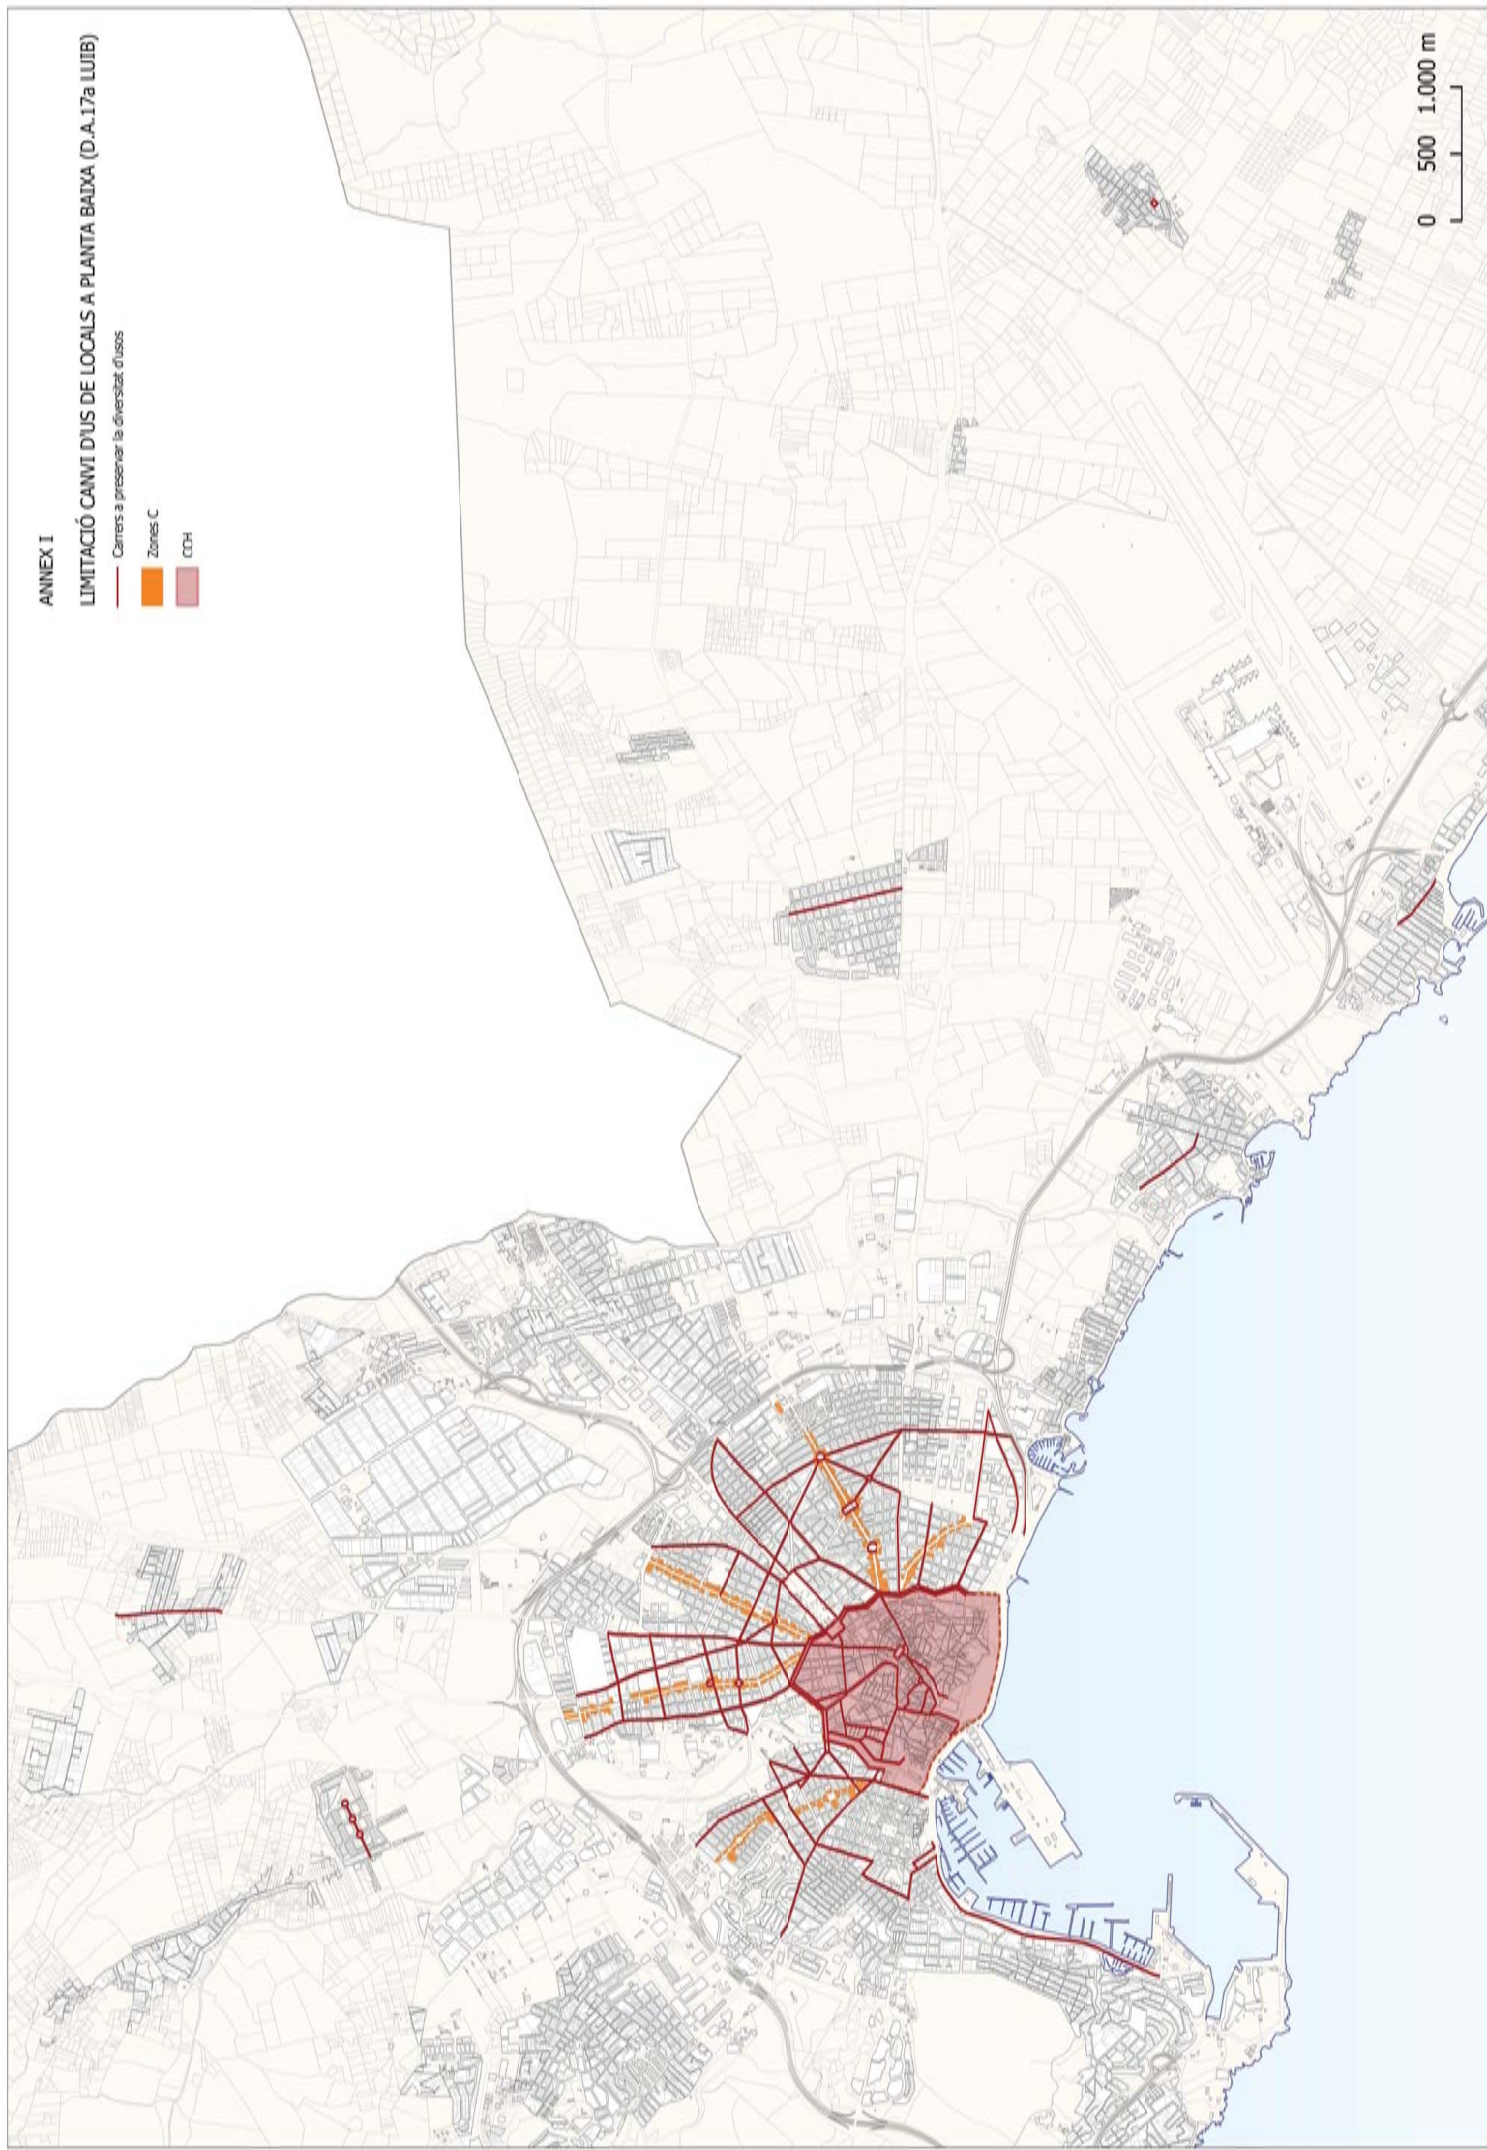


ANNEX II

LIMITACIÓ CANVI D'US DE LOCALS A PLANTA BAIXA (D.A.17a LUIB)

— Carrers a preservar la diversitat d'usos

— Zones C

— COH

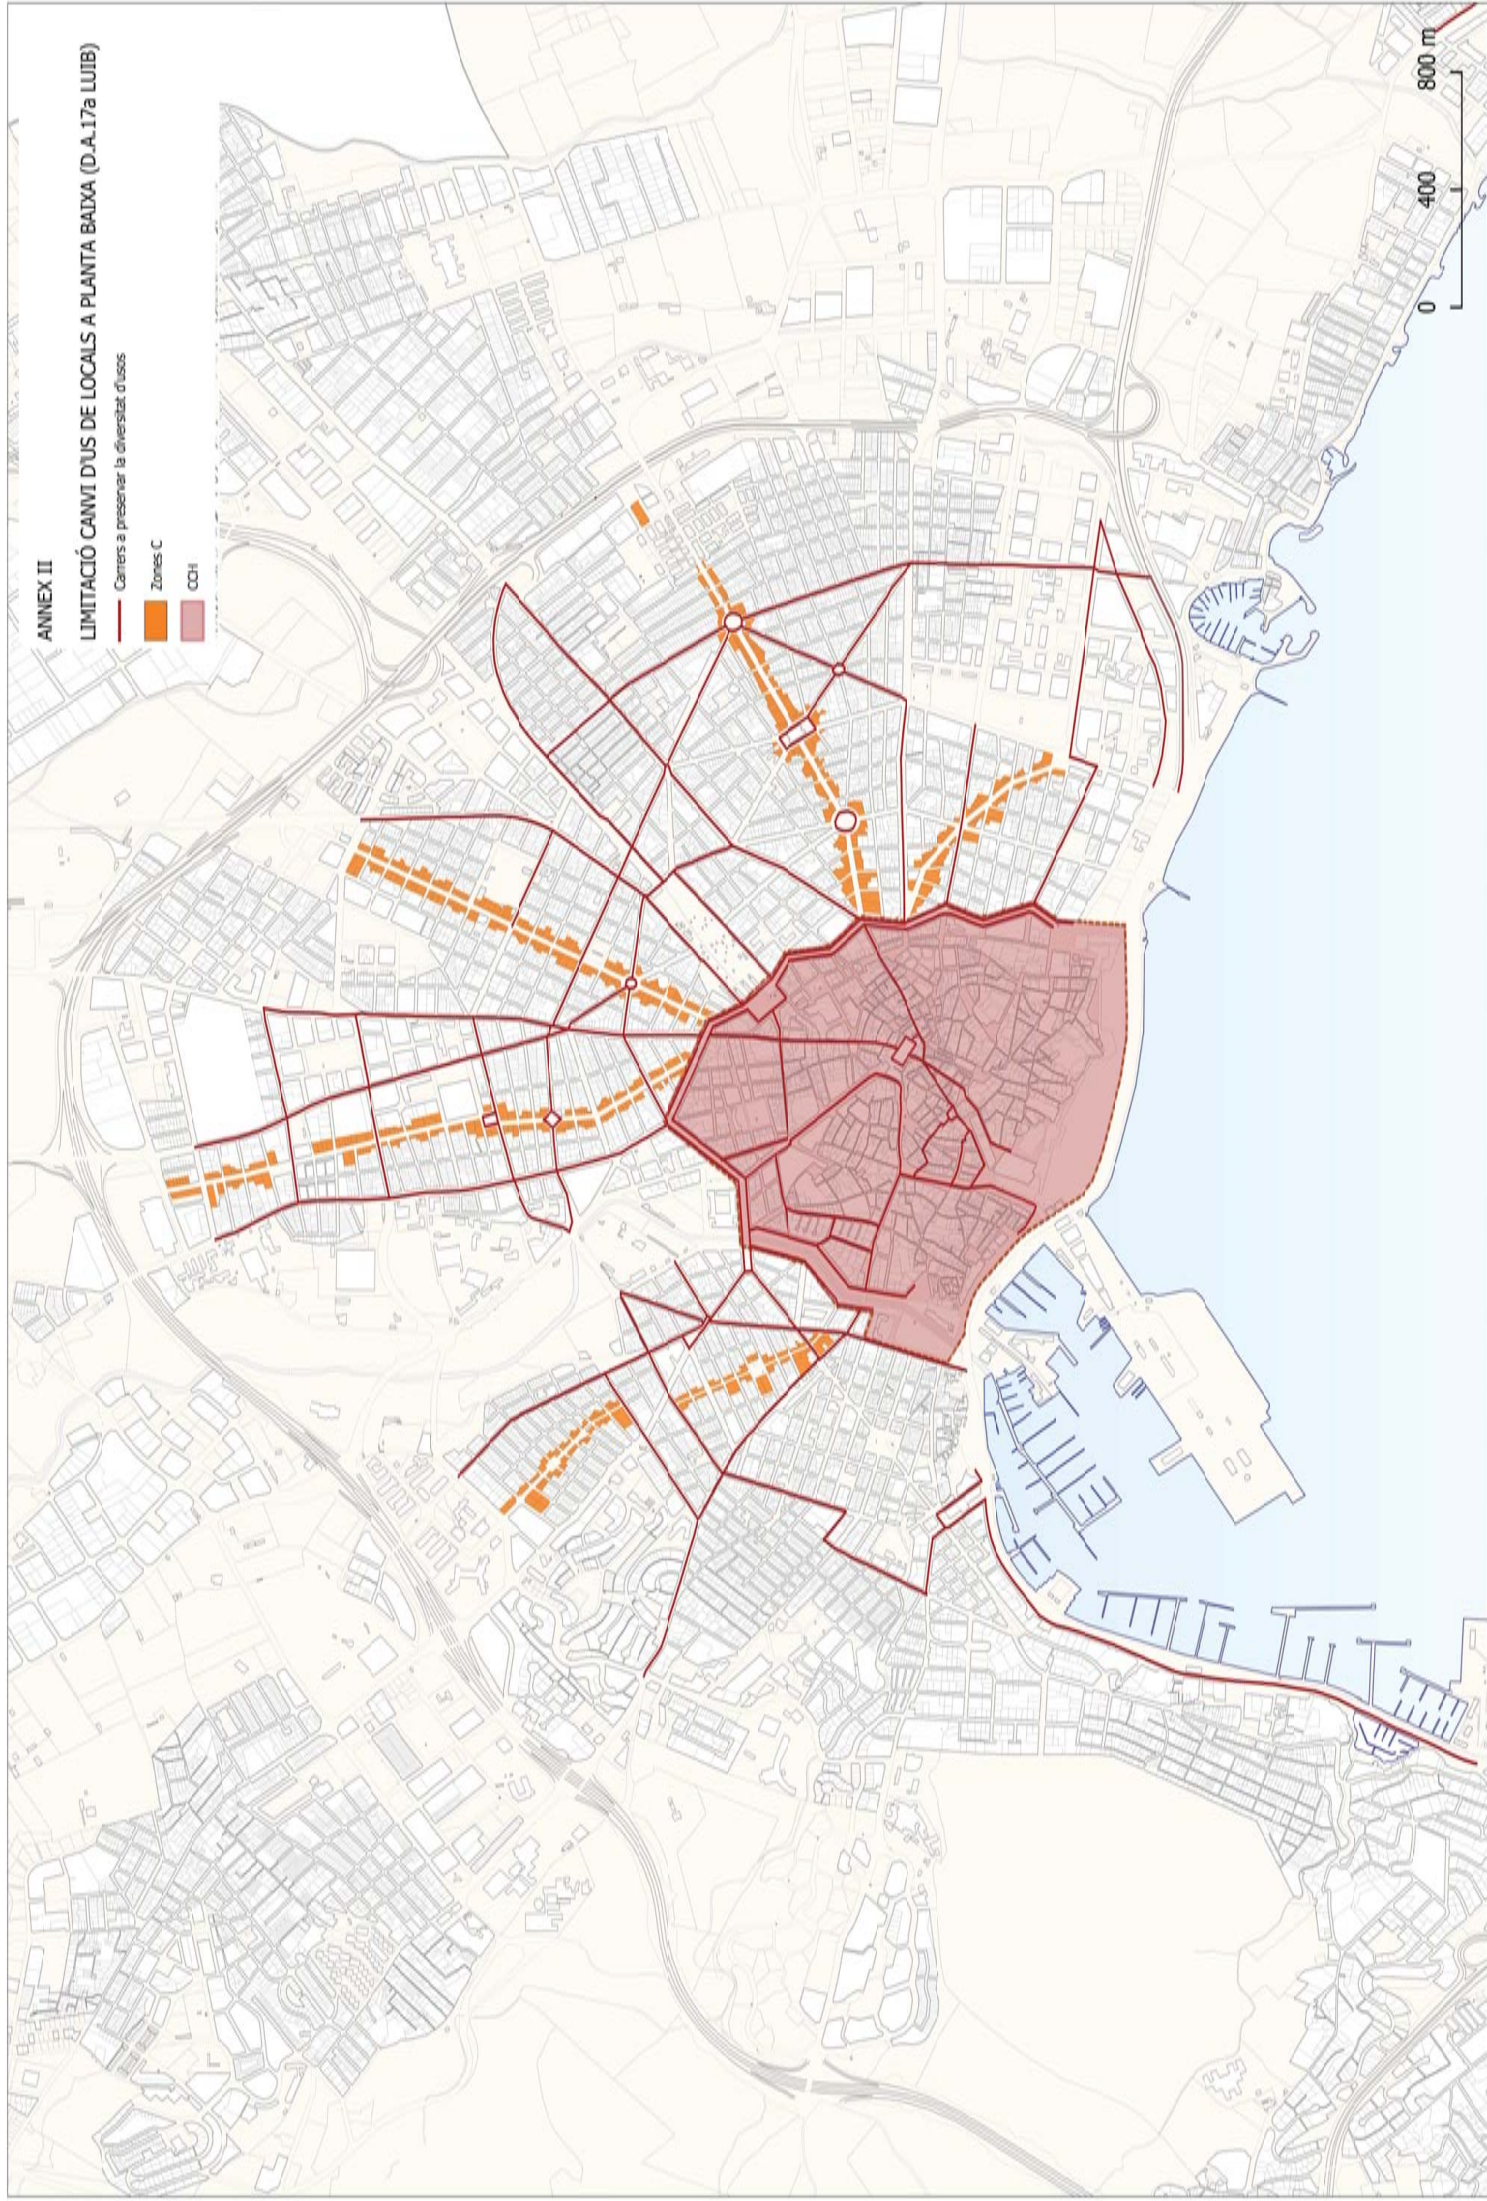

ANNEX III. LIMITACIÓ CREIXEMENT EN ALÇÀRIA (D.A. 21a LUIB)
per a la preservació de l'entorn històric, arquitectònic i artístic.

■ BIC Centre Històric, BIC Es Jonquet,
Núclis Tradicionals (NT), PERI El Terreno,
PEPPA Sta. Catalina, Soledat Sud (ze 73), El Molinar (ze 76),
Es Secar de la Real, Son Sardina i Sant Jordi.

- BIC, BC i Cabaleig (sense grafiar)
- VT del PRI (sense grafiar)
- 1a Línia de Costa i Façana Marítima
de la ciutat (sense grafiar)

..... (*) Totes les actuacions en àmbits no exclosos
requeriran informe previ municipal

