


PLANTA GENERAL DEL PUERTO DE SANT ELM. E:1/1000

CUADRO DE AMARRES EN EXPLANADA			
MEDIDAS	BASE	TRÁNSITO	TOTAL (uds.)
3,50 x 1,70	15	29	44
TOTAL	15	29	44

SUPERFICIE TOTAL DE AMARRES EN EXPLANADA = 261,80 m²	
--	--

LEYENDA	
	ZONA DE SERVICIO DEL PUERTO
	ESPEJO DE AGUA

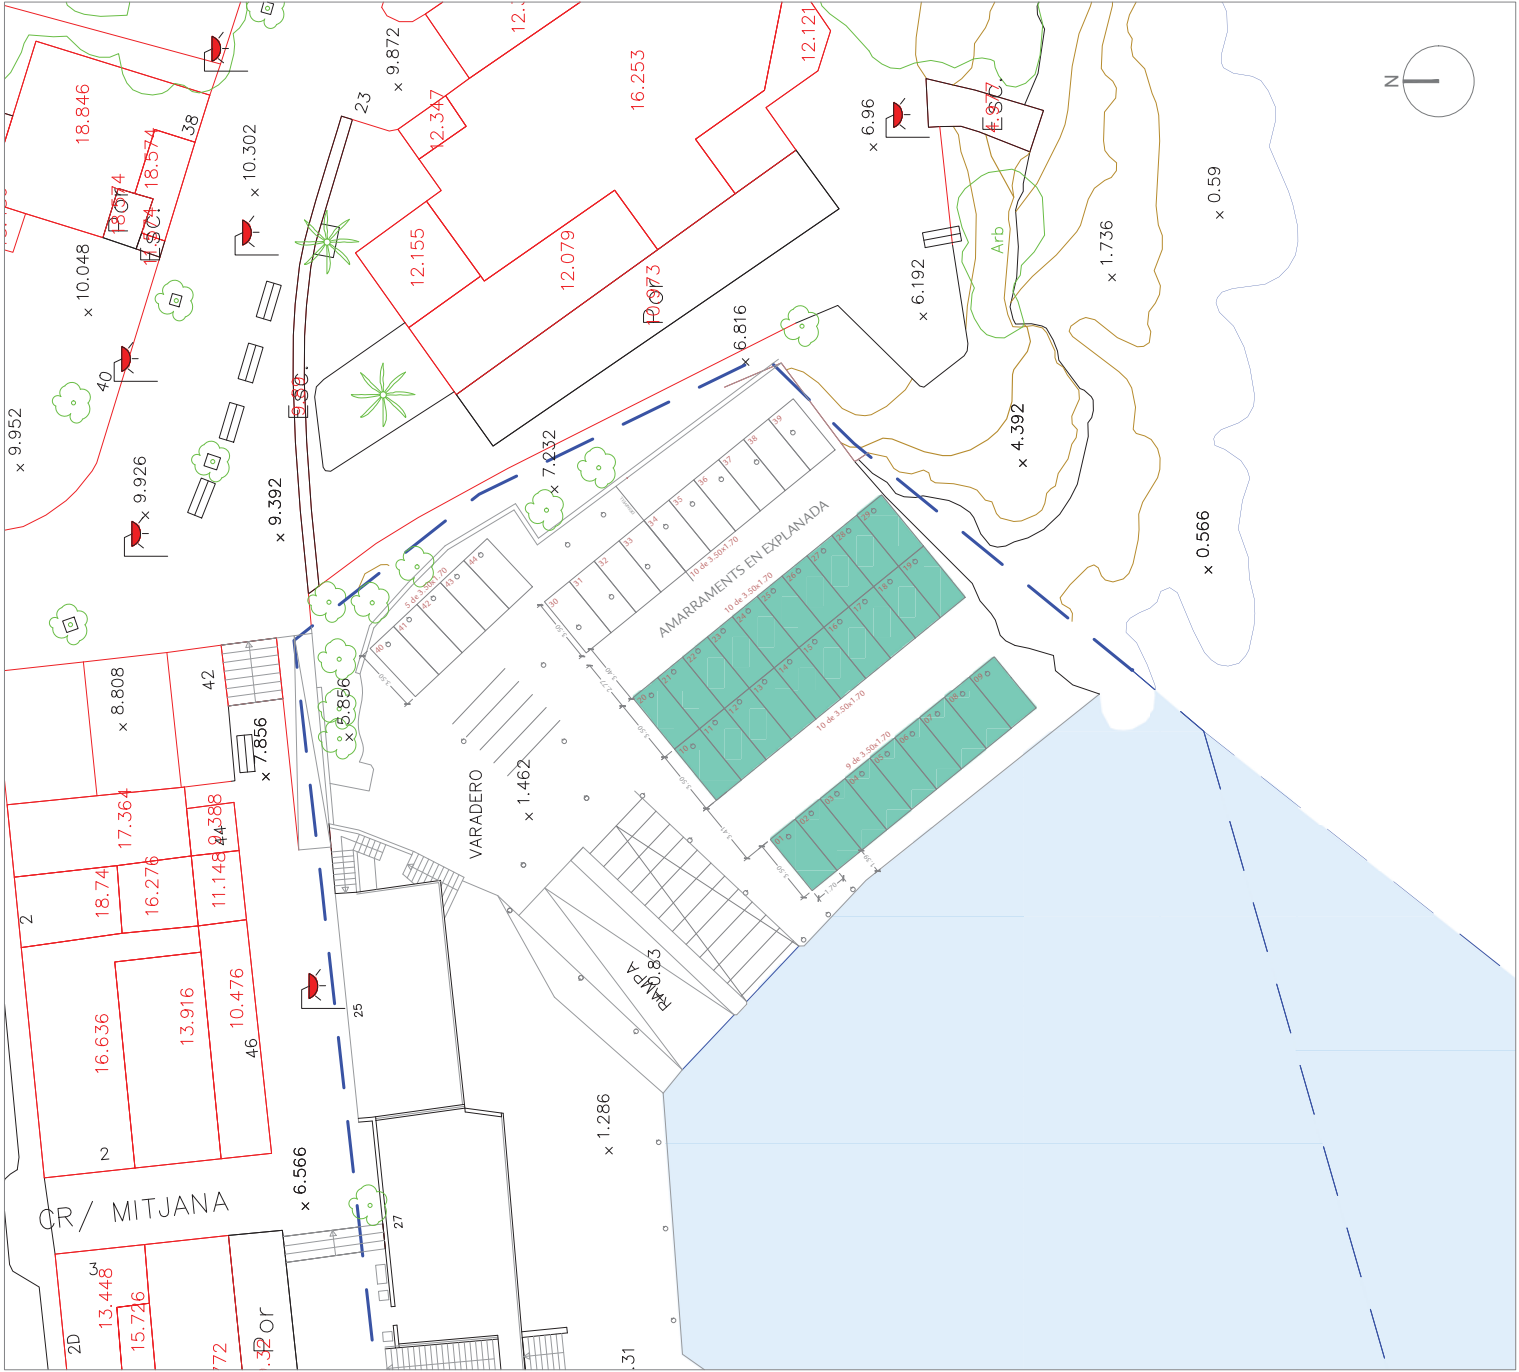

PLANO:  DISTRIBUCIÓN DE AMARRES EN LA INSTALACIÓN SECUNDARIA DE:  SANT ELM	ESCALA:  1/200 ; 1/1000
	NÚM. PLANO:  01
	FECHA:  OCTUBRE 2024
	EL TÉCNICO RESPONSABLE DEL PUERTO:  ESTHER AGUILÓ TOUS
DIBUJADO:  jpc	