

Obra nº:
AJUNTAMENT DE MANACOR
APROVACIÓ NÚM.
-5 JUL 2013
EL SECRETARI GENERAL
Artes i Oficines de la Murada
A. A.
AJUNTAMENT DE MANACOR
APROVACIÓ NÚM.
14 OCT 2013
EL SECRETARI GENERAL
Artes i Oficines de la Murada
A. A.



AJUNTAMENT DE MANACOR

SERVEIS D'URBANISME I OBRES

REVISOR:

ESTUDI DETALL DELA ZONA D'EQUIPAMENT
DE TITULARITAT MUNICIPAL

INTÈRPRETE:

VIA OCCITÀNIA (CALA MURADA)

ESCALA:

1:1000

FECHA:

03

REVISIÓN:

03

FECHA:

JUNY/13

PROYECTO:

JOAN PASCUAL FEMENIAS

FECHA:

JOAN PASCUAL FEMENIAS

FECHA:

JOAN PASCUAL FEMENIAS

FECHA:

JOAN PASCUAL FEMENIAS


FECHA:

JOAN PASCUAL FEMENIAS

9-1
DESCLASIFICAT
DISPOSICIÓ ADDICIONAL 12 DE LES D.O.T.
3/04/1999

8-1
DESCLASIFICAT
DISPOSICIÓ ADDICIONAL 12 DE LES D.O.T.
3/04/1999

INCORPORACIÓ A LES MASSES DE MANACOR
DE L'ÀMBIT URBANITZAT DE CALA DOMINGOS
10/12/2004

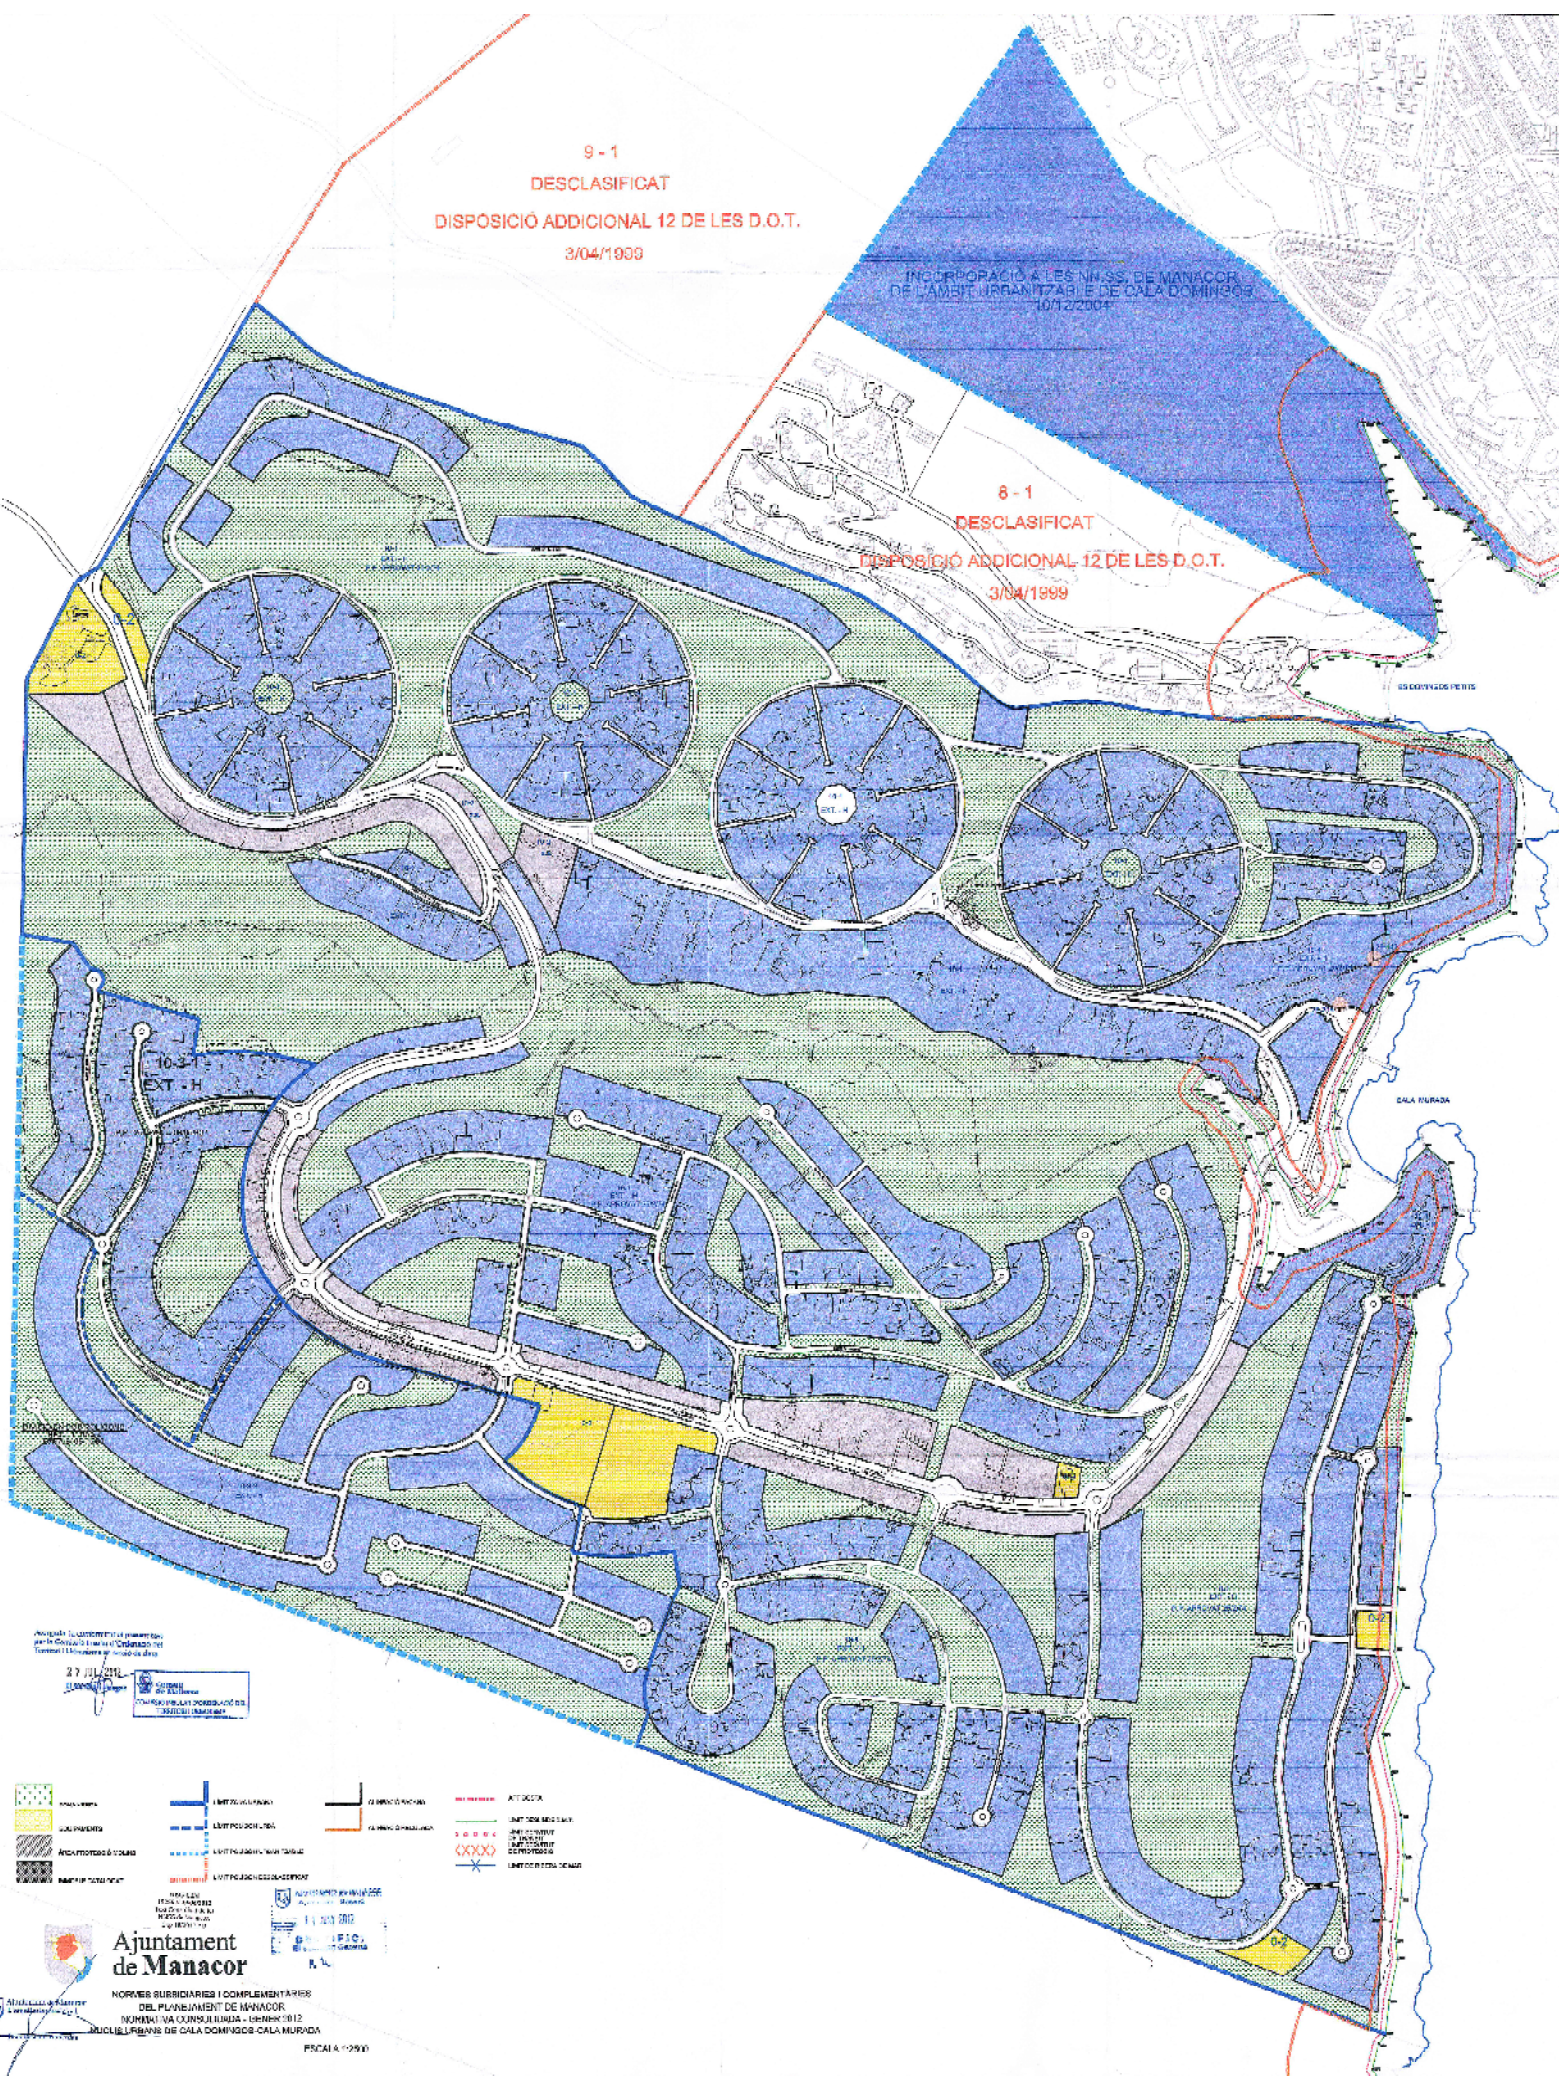

27 JUL 2011
Ajuntament de Manacor

- | | | | |
|--|--|--|--|
| | | | |
| | | | |
| | | | |
| | | | |

Ajuntament de Manacor

NORMES SUBORDINARIES I COMPLEMENTARIES
DEL PLANNING DE MANACOR
NÚMERA VA CONSULTA - ORDRE 1012
MOLINS DE CALA DOMINGOS - CALA MURADA
PÀGINA 10/200