


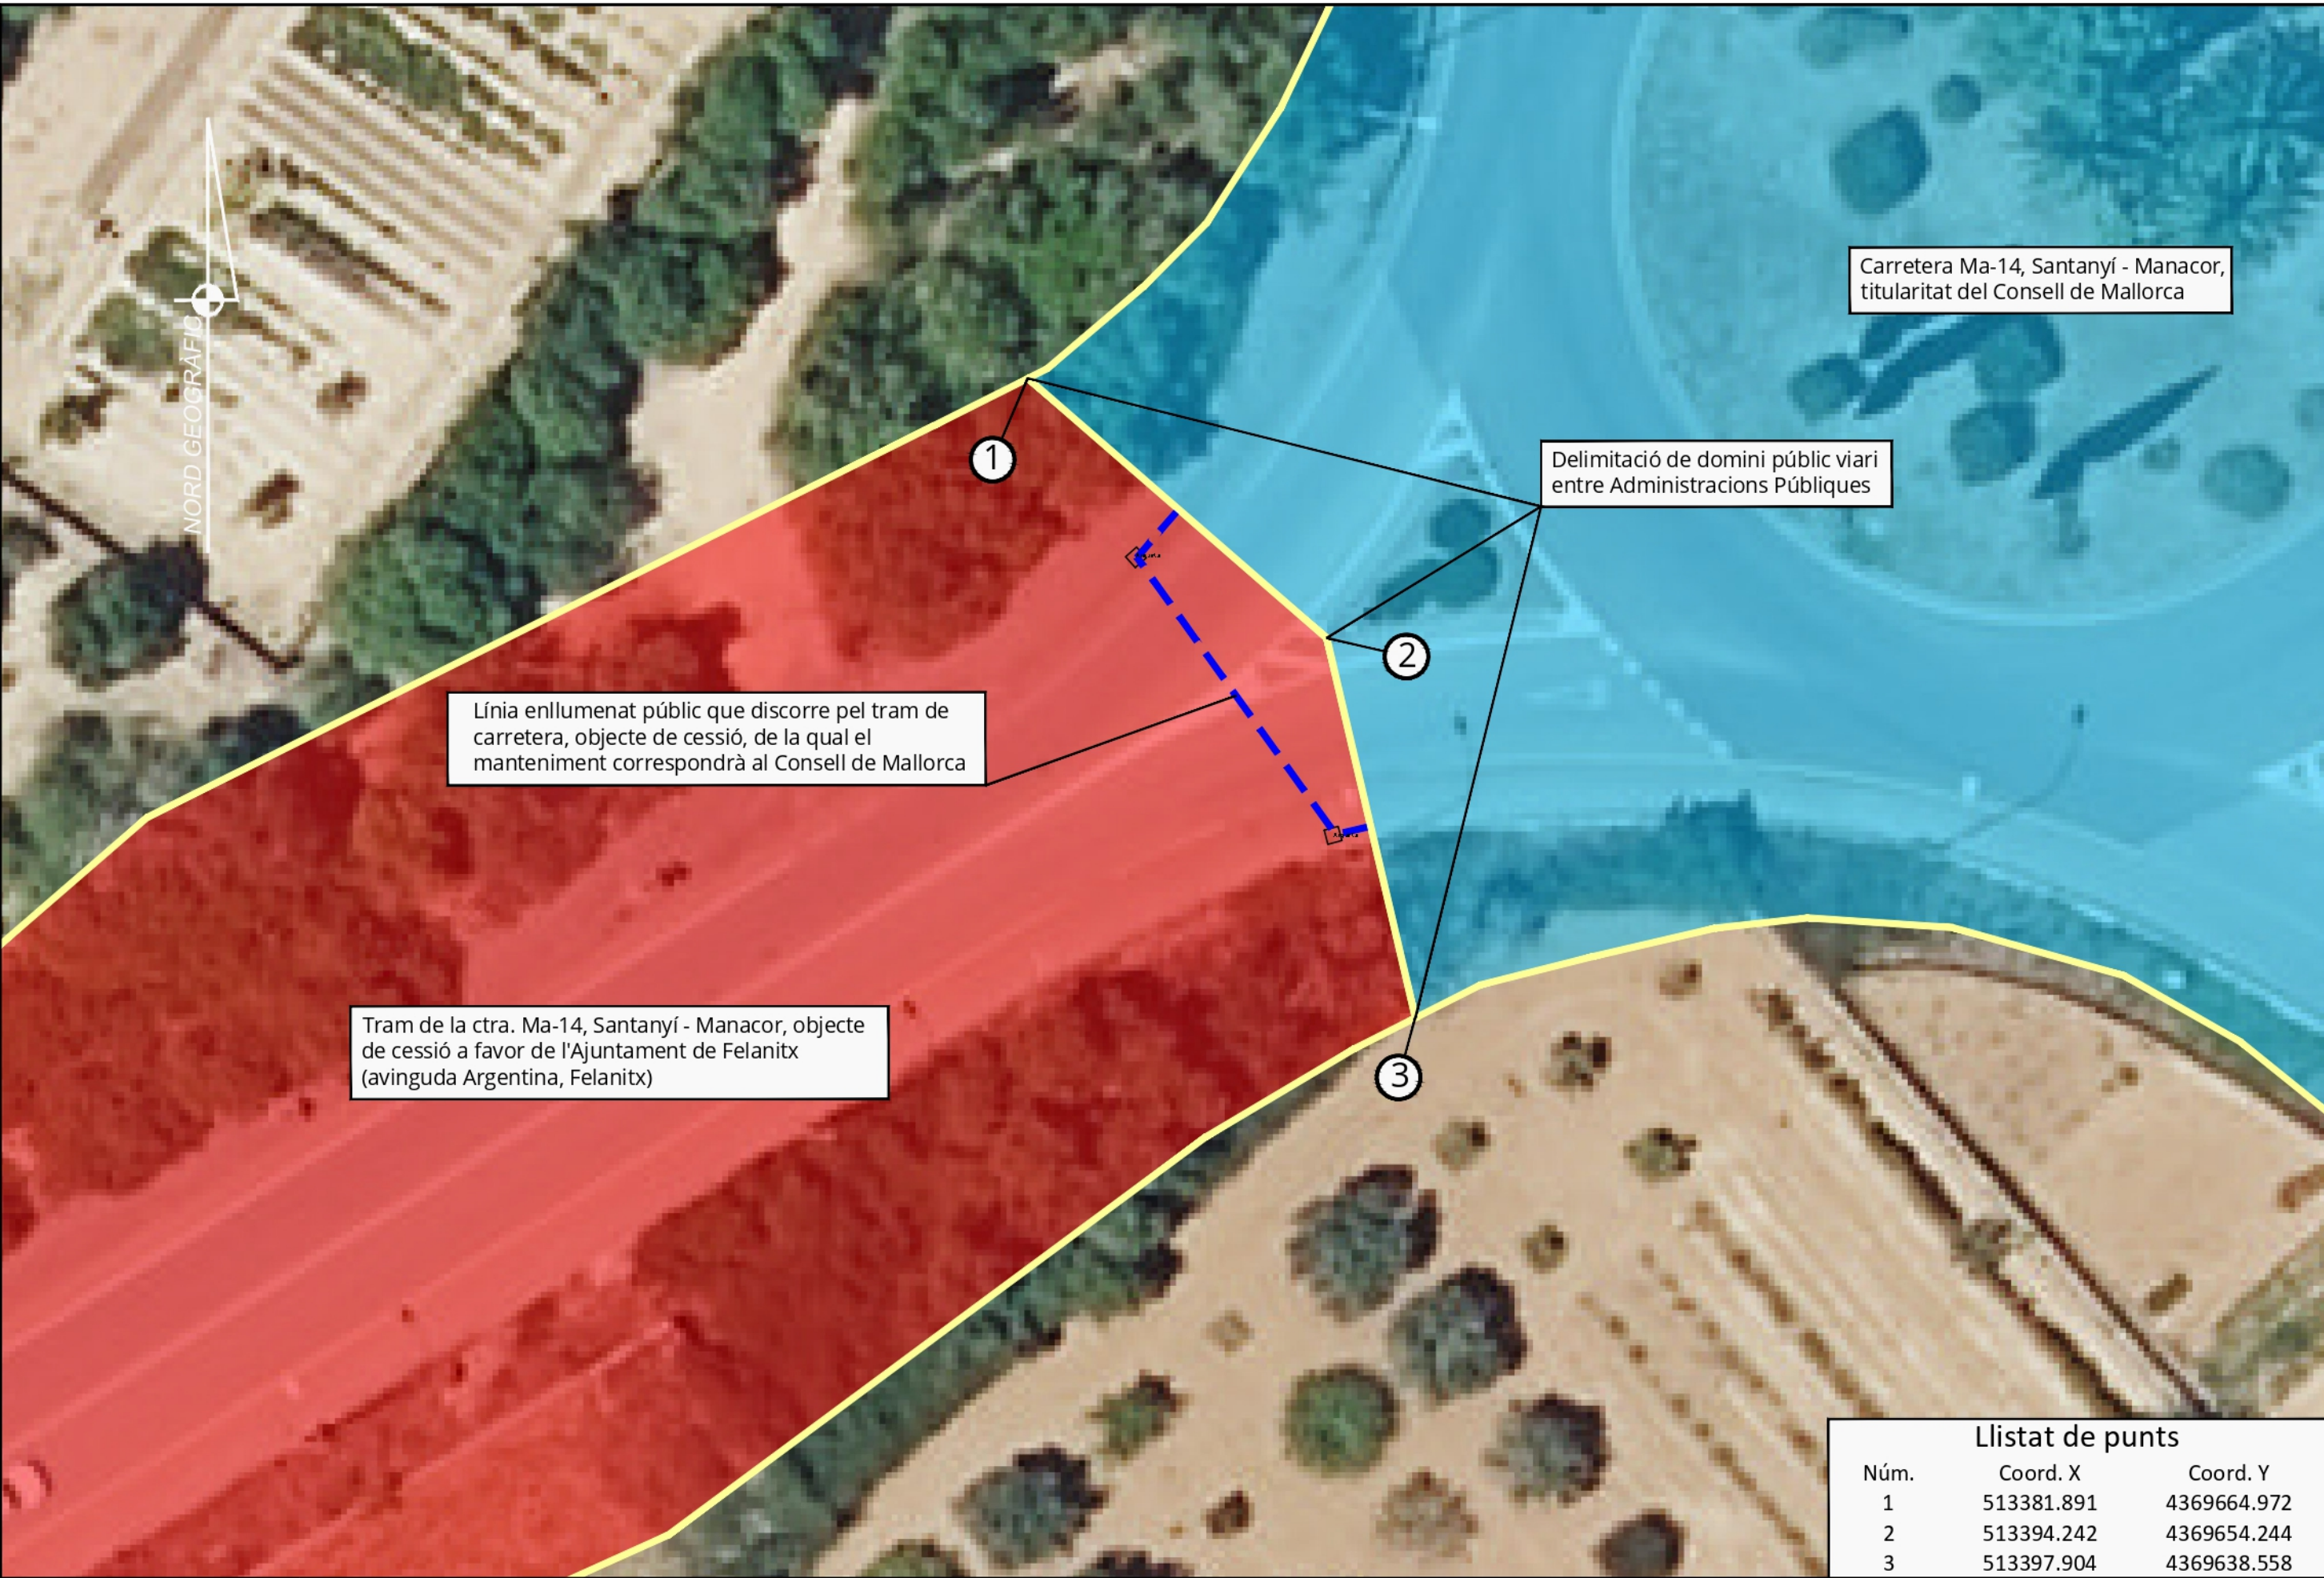

Carretera Ma-14, Santanyí - Manacor, titularitat del Consell de Mallorca

Delimitació de domini públic viari entre Administracions Públiques

Línia enllumenat públic que discorre pel tram de carretera, objecte de cessió, de la qual el manteniment correspondrà al Consell de Mallorca

Tram de la ctra. Ma-14, Santanyí - Manacor, objecte de cessió a favor de l'Ajuntament de Felanitx (avinguda Argentina, Felanitx)

Llistat de punts			
Núm.	Coord. X	Coord. Y	
1	513381.891	4369664.972	
2	513394.242	4369654.244	
3	513397.904	4369638.558	



Consell de Mallorca



Secció de Topografia
Direcció Insular d'Infraestructures i d'Inspecció Tècnica de Vehicles
Departament de Territori, Mobilitat i Infraestructures

TÍTOL DEL PLÀNOL:

Delimitació d'un tram de la ctra. Ma-14, Santanyí - Manacor, que discorre pel t. m. de Felanitx, actual avinguda Argentina

VIST I PLAU
CAP DE SERVEI DE
PLANIFICACIÓ I PROJECTES
Laura Montaner Berges

SIGNAT ELECTRÒNICAMENT

VIST I PLAU
CAP DE SECCIÓ DE TOPOGRAFIA
Raül Aguiló González

SIGNAT ELECTRÒNICAMENT

DIBUIX I CÀLCUL
Juan Fco. Gea Navarro

SIGNAT ELECTRÒNICAMENT

DATA:
maig 2024

EXPEDIENT:

E2024/163

ESCALA:
1:250

Format A3

0 3,75 7,5

Escala gràfica

SISTEMA GEODÈSIC DE
REFERÈNCIA I PROJECCIÓ:
ETRS89; PROJECCIÓ
UTM FUS 31N

ORTOFOTO:

PNOA 2018/2019

DESIGNACIÓ DEL PLÀNOL:
Planta delimitació tram
a cedir a l'Ajuntament
de Felanitx

Núm. PLÀNOL:

2

FULL 1 DE 1