
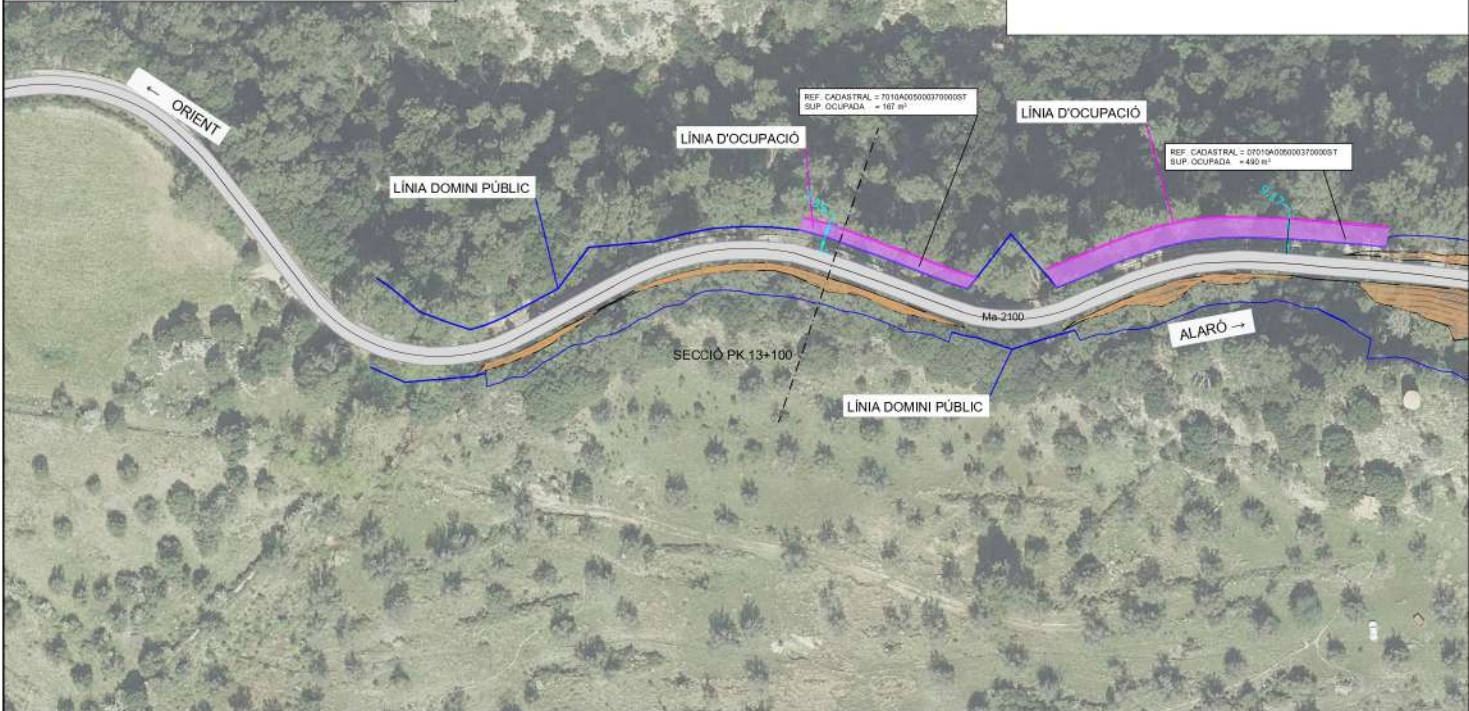
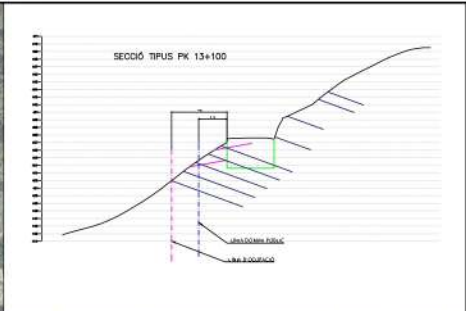


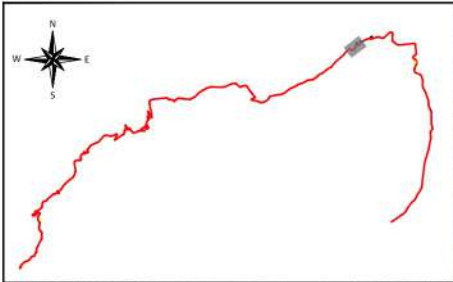

 Consell de Mallorca Territori, Mobilitat i Infraestructures Departament d'Infraestructures i PTU	VIST I PLAU COORDINADOR EN CAP Miguel Àngel Sagrera	VIST I PLAU CAP DE SERVEI PLANIFICACIÓ I PROJECTES Laura Montaner Berges ECCP	AUTORS DEL PROJECTE Joan Rius Gibernau ECCP Maria Mollat Bort ECCP	TÍTOL: REFORÇ DE FERM DE LA Ma-2100, DEL PK 0+790 AL PK 18+820 I ESTABILITZACIÓ DE LA VESSANT ENTRE EL PK 13+000 I EL PK 14+000 TM BUNYOLA-ALARÓ	CLAU: 23-04.0-RF	DATA: SIGNATURA ELECTRÒNICA ESCALA: E 1/1000	DENOMINACIÓ DEL PLÀNOL: PLANTA DELIMITACIÓ ACTUACIÓ ESTABILITZACIÓ VESSANT	Núm. PLÀNOL: 01
	SIGNAT ELECTRÒNICAMENT	SIGNAT ELECTRÒNICAMENT	SIGNAT ELECTRÒNICAMENT					FULL 01 DE 02