


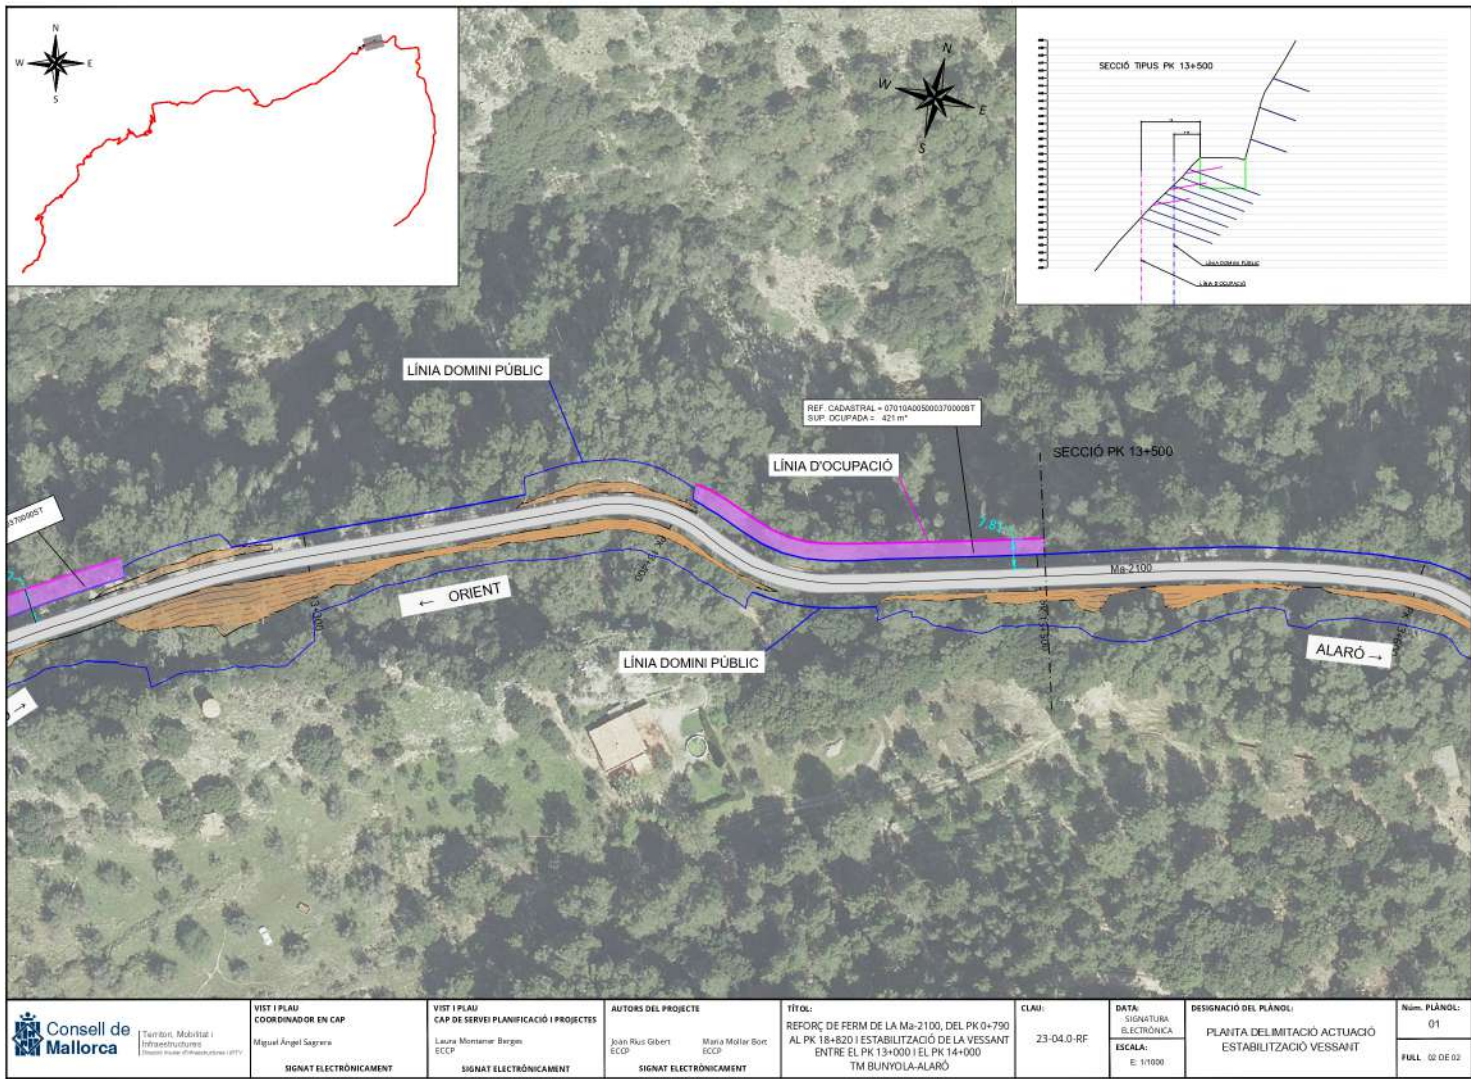

 Territori, Mobilitat i Infraestructures Departament d'Infraestructures i PTIT	VIST I PLAU COORDINADOR EN CAP	VIST I PLAU CAP DE SERVEI PLANIFICACIÓ I PROJECTES	AUTORS DEL PROJECTE	TÍTOL	CLAU	DATA: SIGNATURA ELECTRÒNICA	DESIGNACIÓ DEL PLÀNOL:	Núm. PLÀNOL:
	Miguel Àngel Sagrera	Laure Montaner Berges ECCP	Juan Rius Gbert ECCP	REPORÇ DE FERM DE LA Ma-2100, DEL PK 0+790 AL PK 18+820 I ESTABILITZACIÓ DE LA VESSANT ENTRE EL PK 13+000 I EL PK 14+000 TM BUNYOLA-ALARÓ	23-04.0-RF	ESCALA: E 1/1000	PLANTA DELIMITACIÓ ACTUACIÓ ESTABILITZACIÓ VESSANT	01
	SIGNAT ELECTRÒNICAMENT	SIGNAT ELECTRÒNICAMENT	SIGNAT ELECTRÒNICAMENT					FULL 02 DE 02