


ANEXO 1


PLANTA BAJA

Plano facilitado por la Consejería de Familias y Asuntos Sociales (edificio pantalla y módulos)

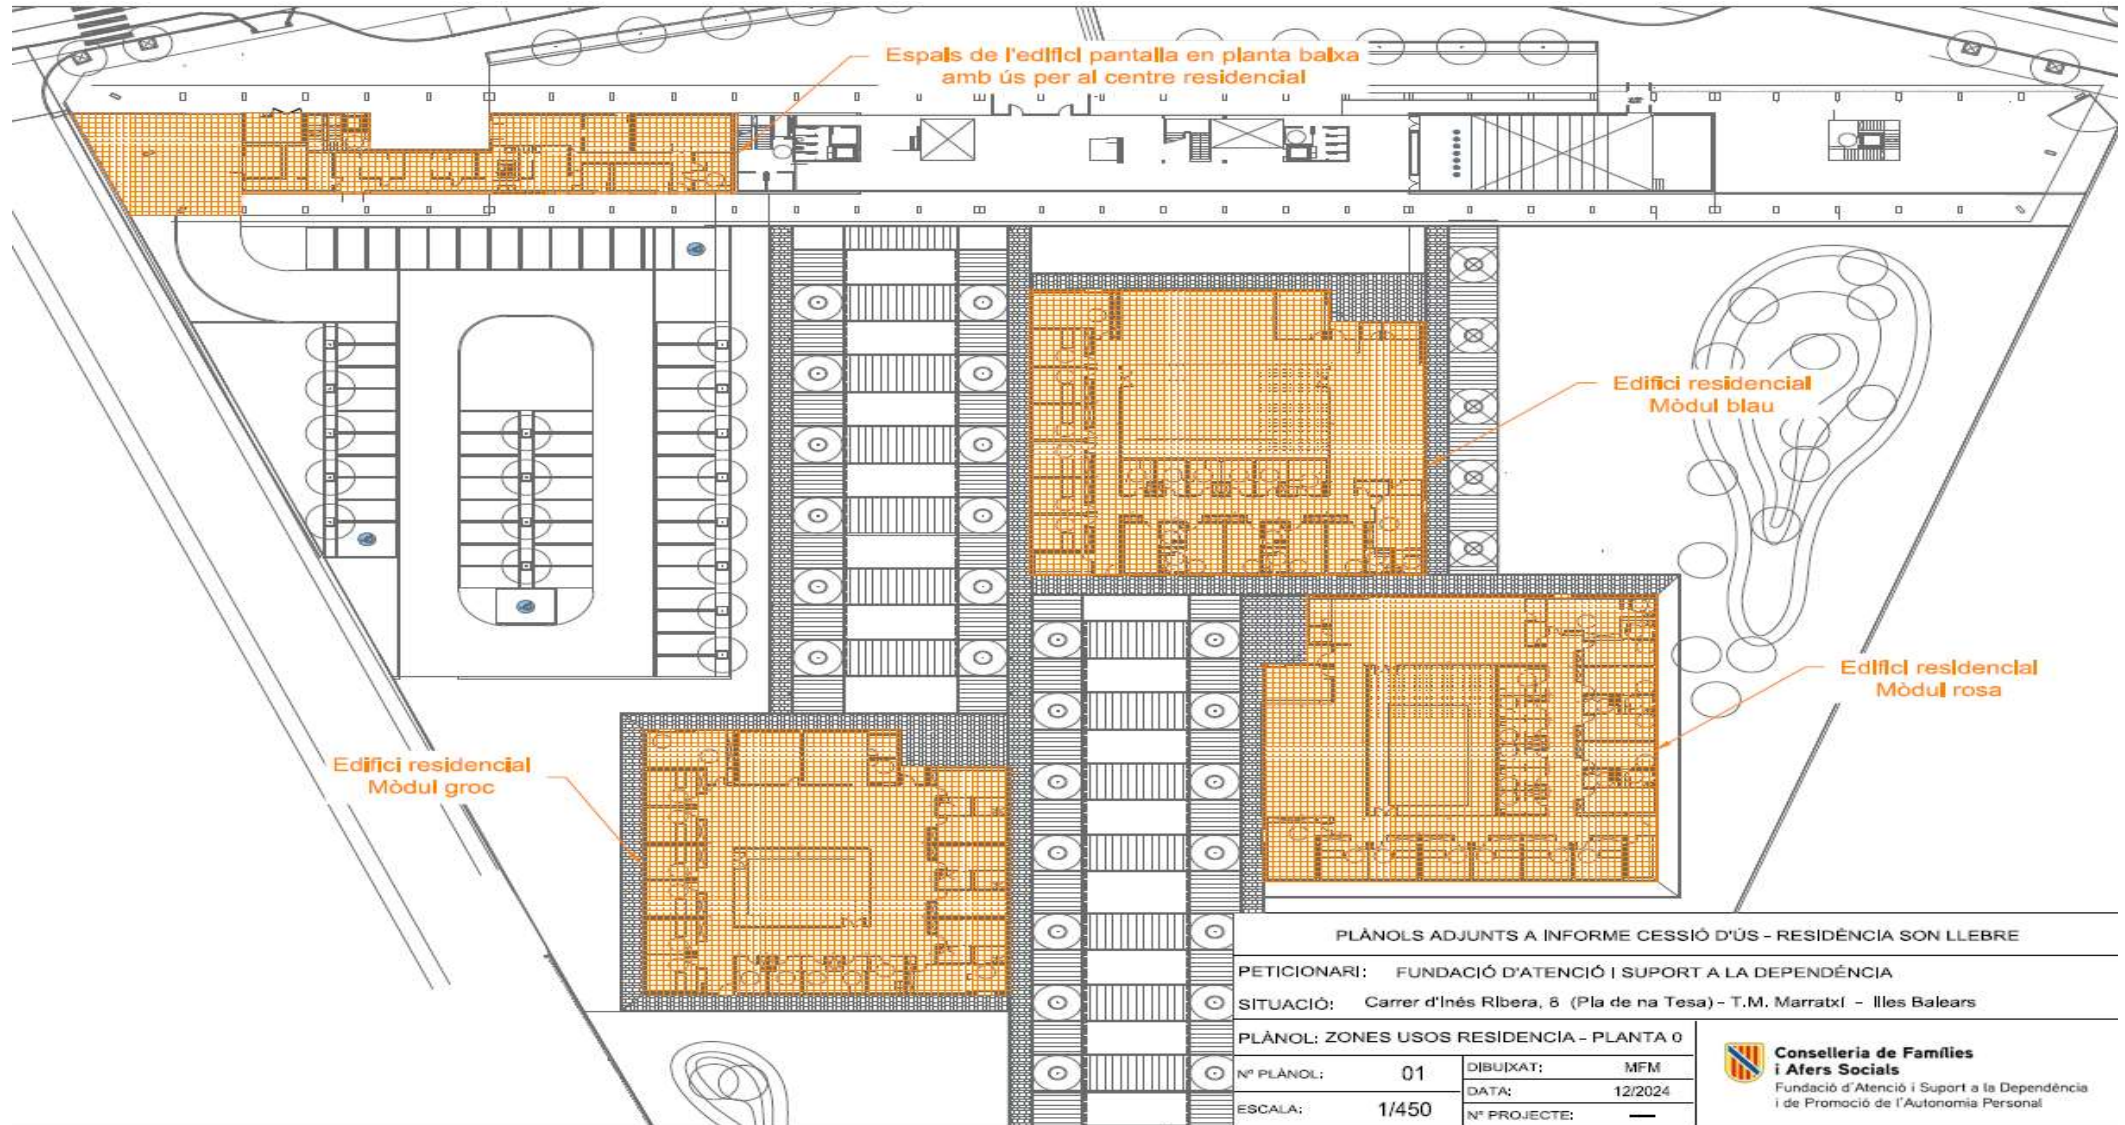

PLANTA PRIMERA


Plano facilitado por la Consejería de Familias y Asuntos Sociales (edificio pantalla y módulos)

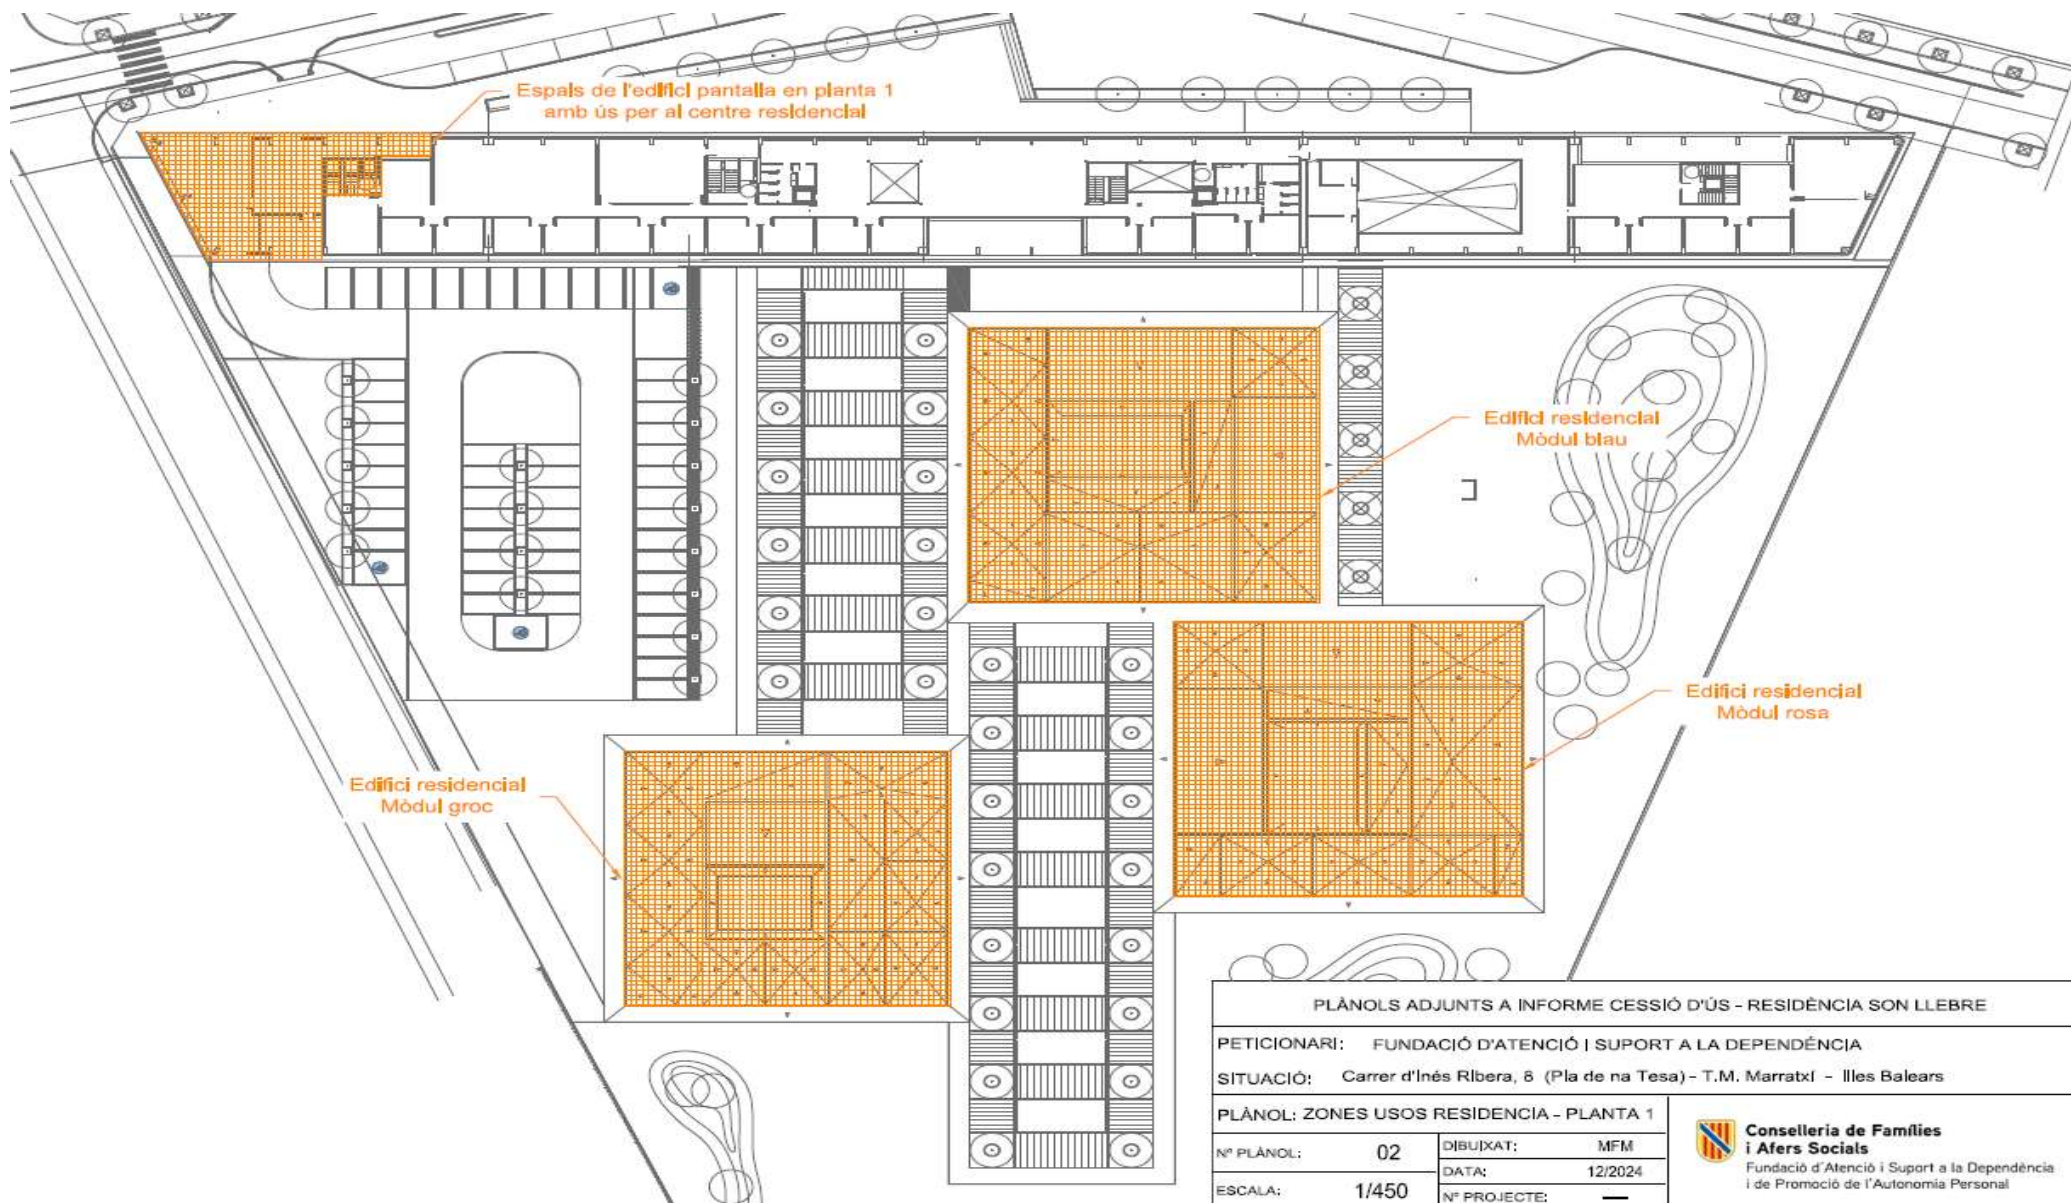

ANEXO 2

Plano facilitado por la Consejería de Educación y Universidades (edificio pantalla)

- Las zonas marcadas **en amarillo** son de uso exclusivo de la residencia.
- Áreas marcadas en **color rosa** determinan las zonas de uso compartido entre el centro educativo y la residencia.
- Las zonas de la planta baja y primer piso de espacios que figuran **sin remarcar** son de uso exclusivo del centro educativo.
- En la distribución de la planta baja, el área marcada con el número 29 correspondiente al circuito de psicomotricidad, se encuentra ocupada temporalmente por 3 módulos prefabricados que se utilizan como vestuarios del personal de la residencia, pero está proyectado que se cree un aula taller polivalente

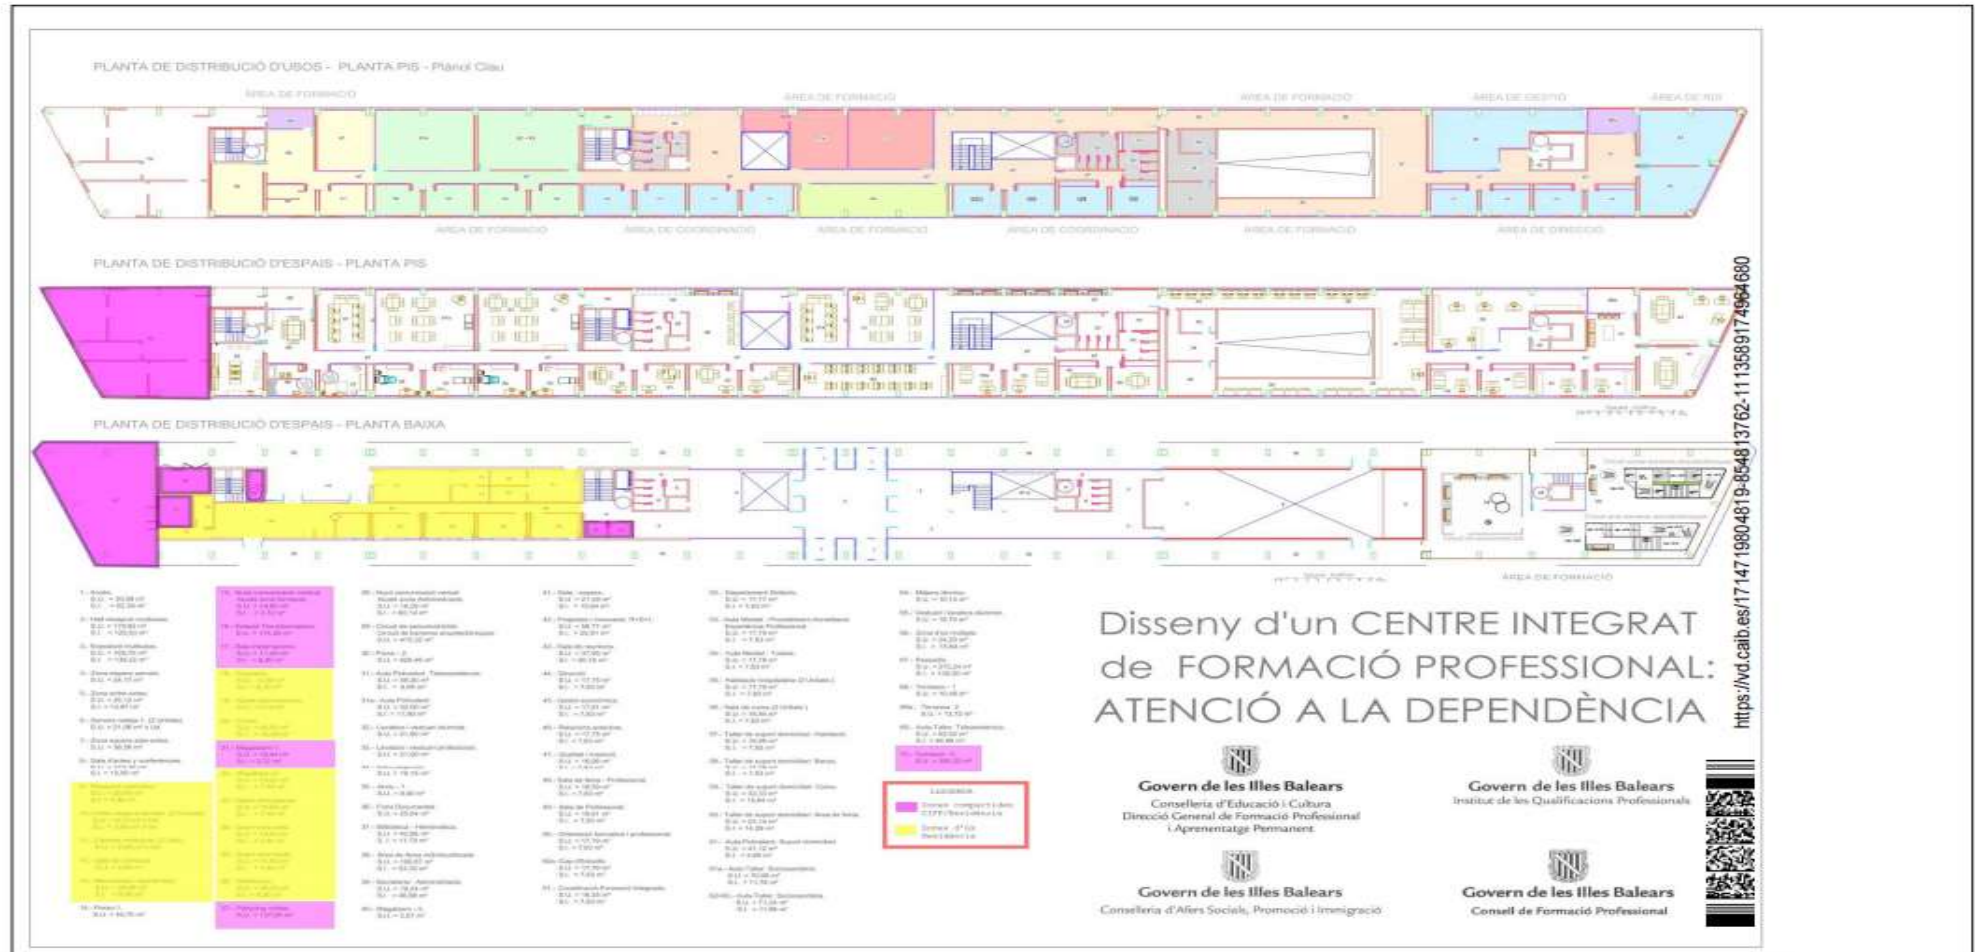

Adreça de validació:

<https://csv.caib.es/concvsfront/view.xhtml?hash=1714719804819-854813762-1113589174964680>

CSV: 1714719804819-854813762-1113589174964680