


ANNEX 1

Plànol facilitat per la Conselleria de Famílies i Afers Socials (edifici pantalla i mòduls)

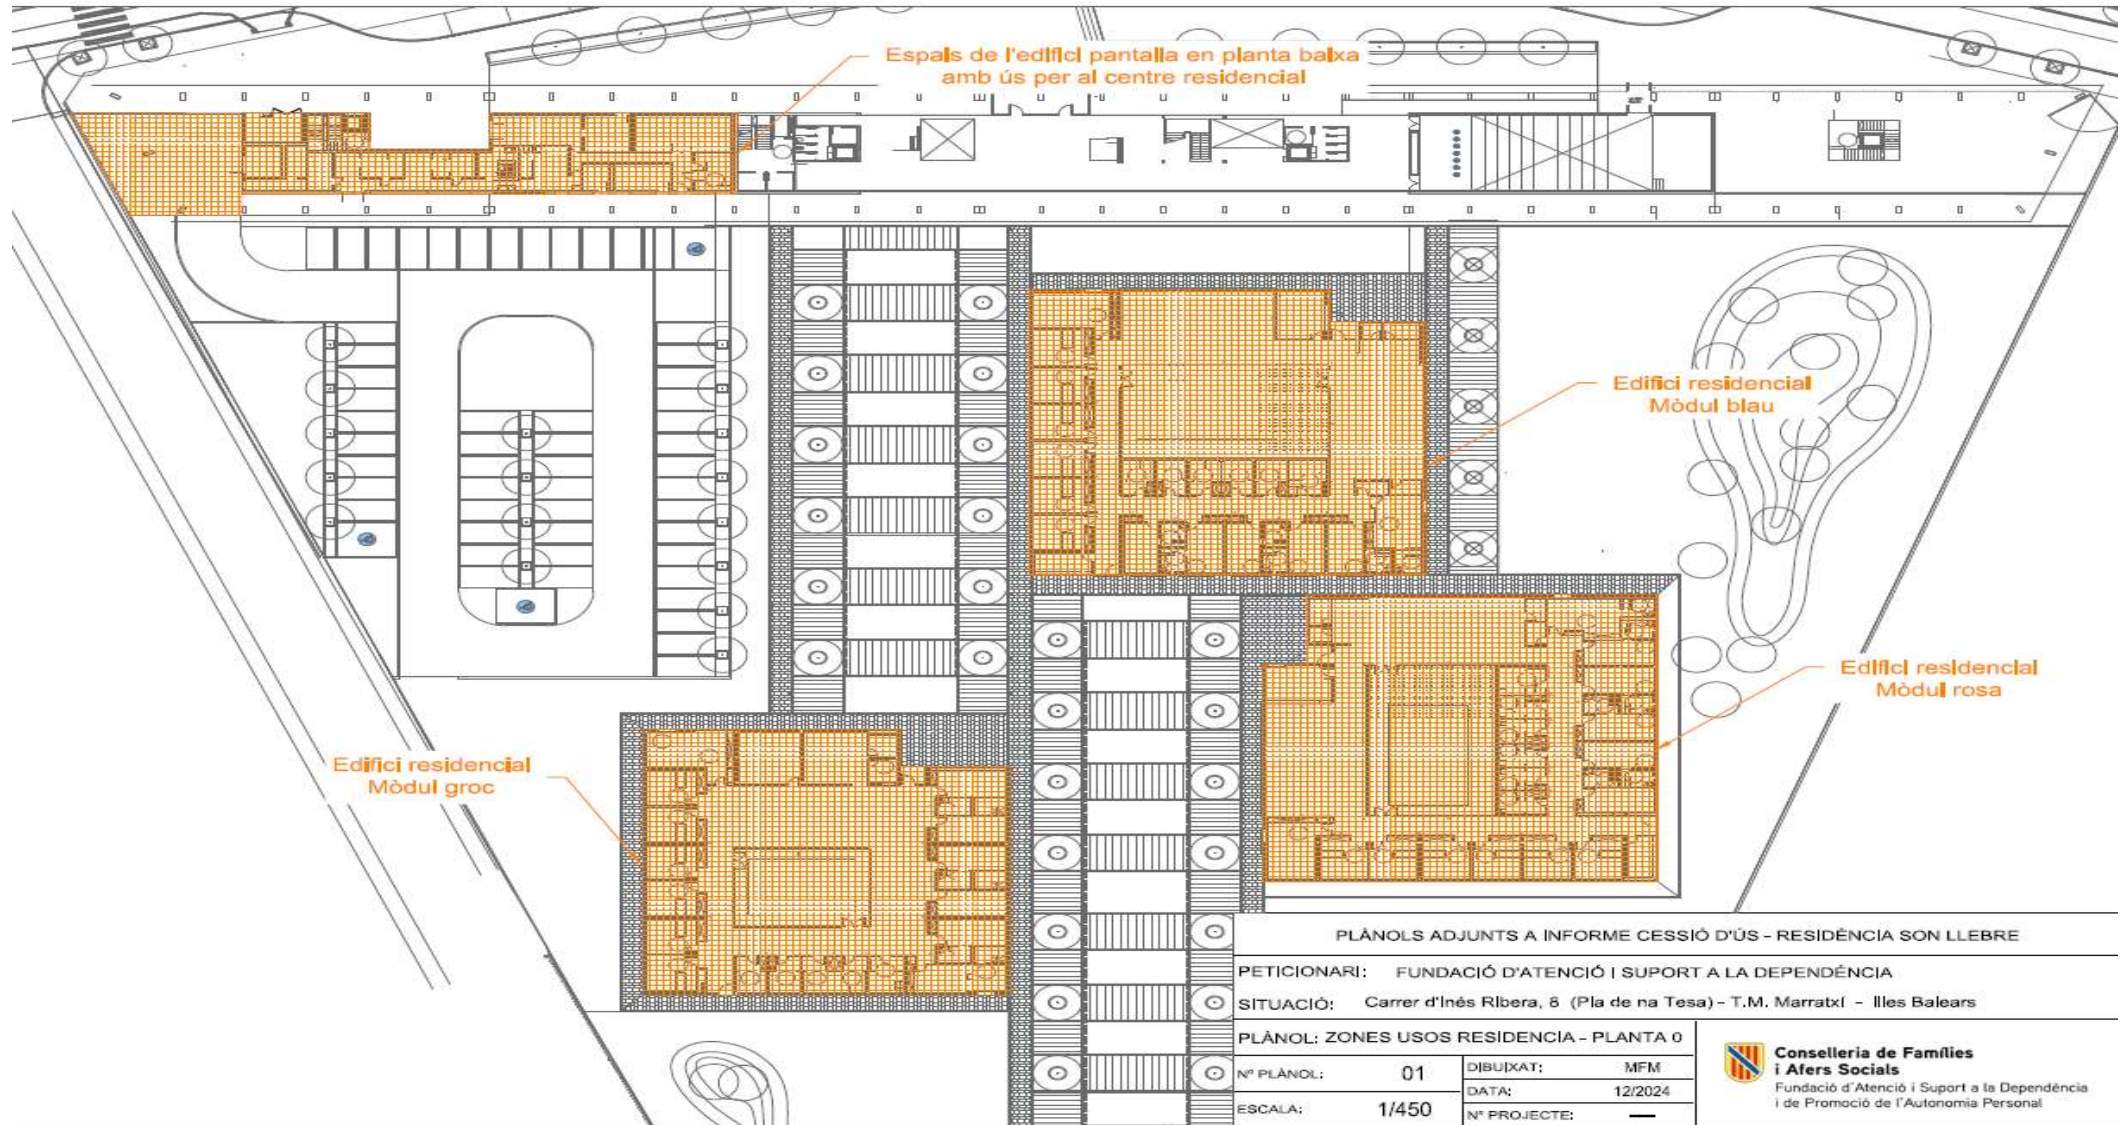

ANNEX 2

Plànol facilitat per la Conselleria d'Educació i Universitats (edifici pantalla)

- Les zones marcades **en groc** són d'ús exclusiu de la residència.
- Àrees que estan marcades en **color rosa** que determinen les zones d'ús compartit entre el centre educatiu i la residència.
- Les zones de la planta baixa i primer pis d'espais que figuren sense remarcar, són d'ús exclusiu del centre educatiu.
- A la distribució de la planta baixa, l'àrea marcada amb el nombre 29 corresponent al circuit de psicomotricitat, es troba ocupada temporalment per 3 mòduls prefabricats que s'utilitzen com a vestidors del personal de la residència, però està projectat que es creï una aula taller polivalent



Adreça de validació:
<https://csv.caib.es/concvsfront/view.xhtml?hash=1714719804819-854813762-1113589174964680>
 CSV: 1714719804819-854813762-1113589174964680