


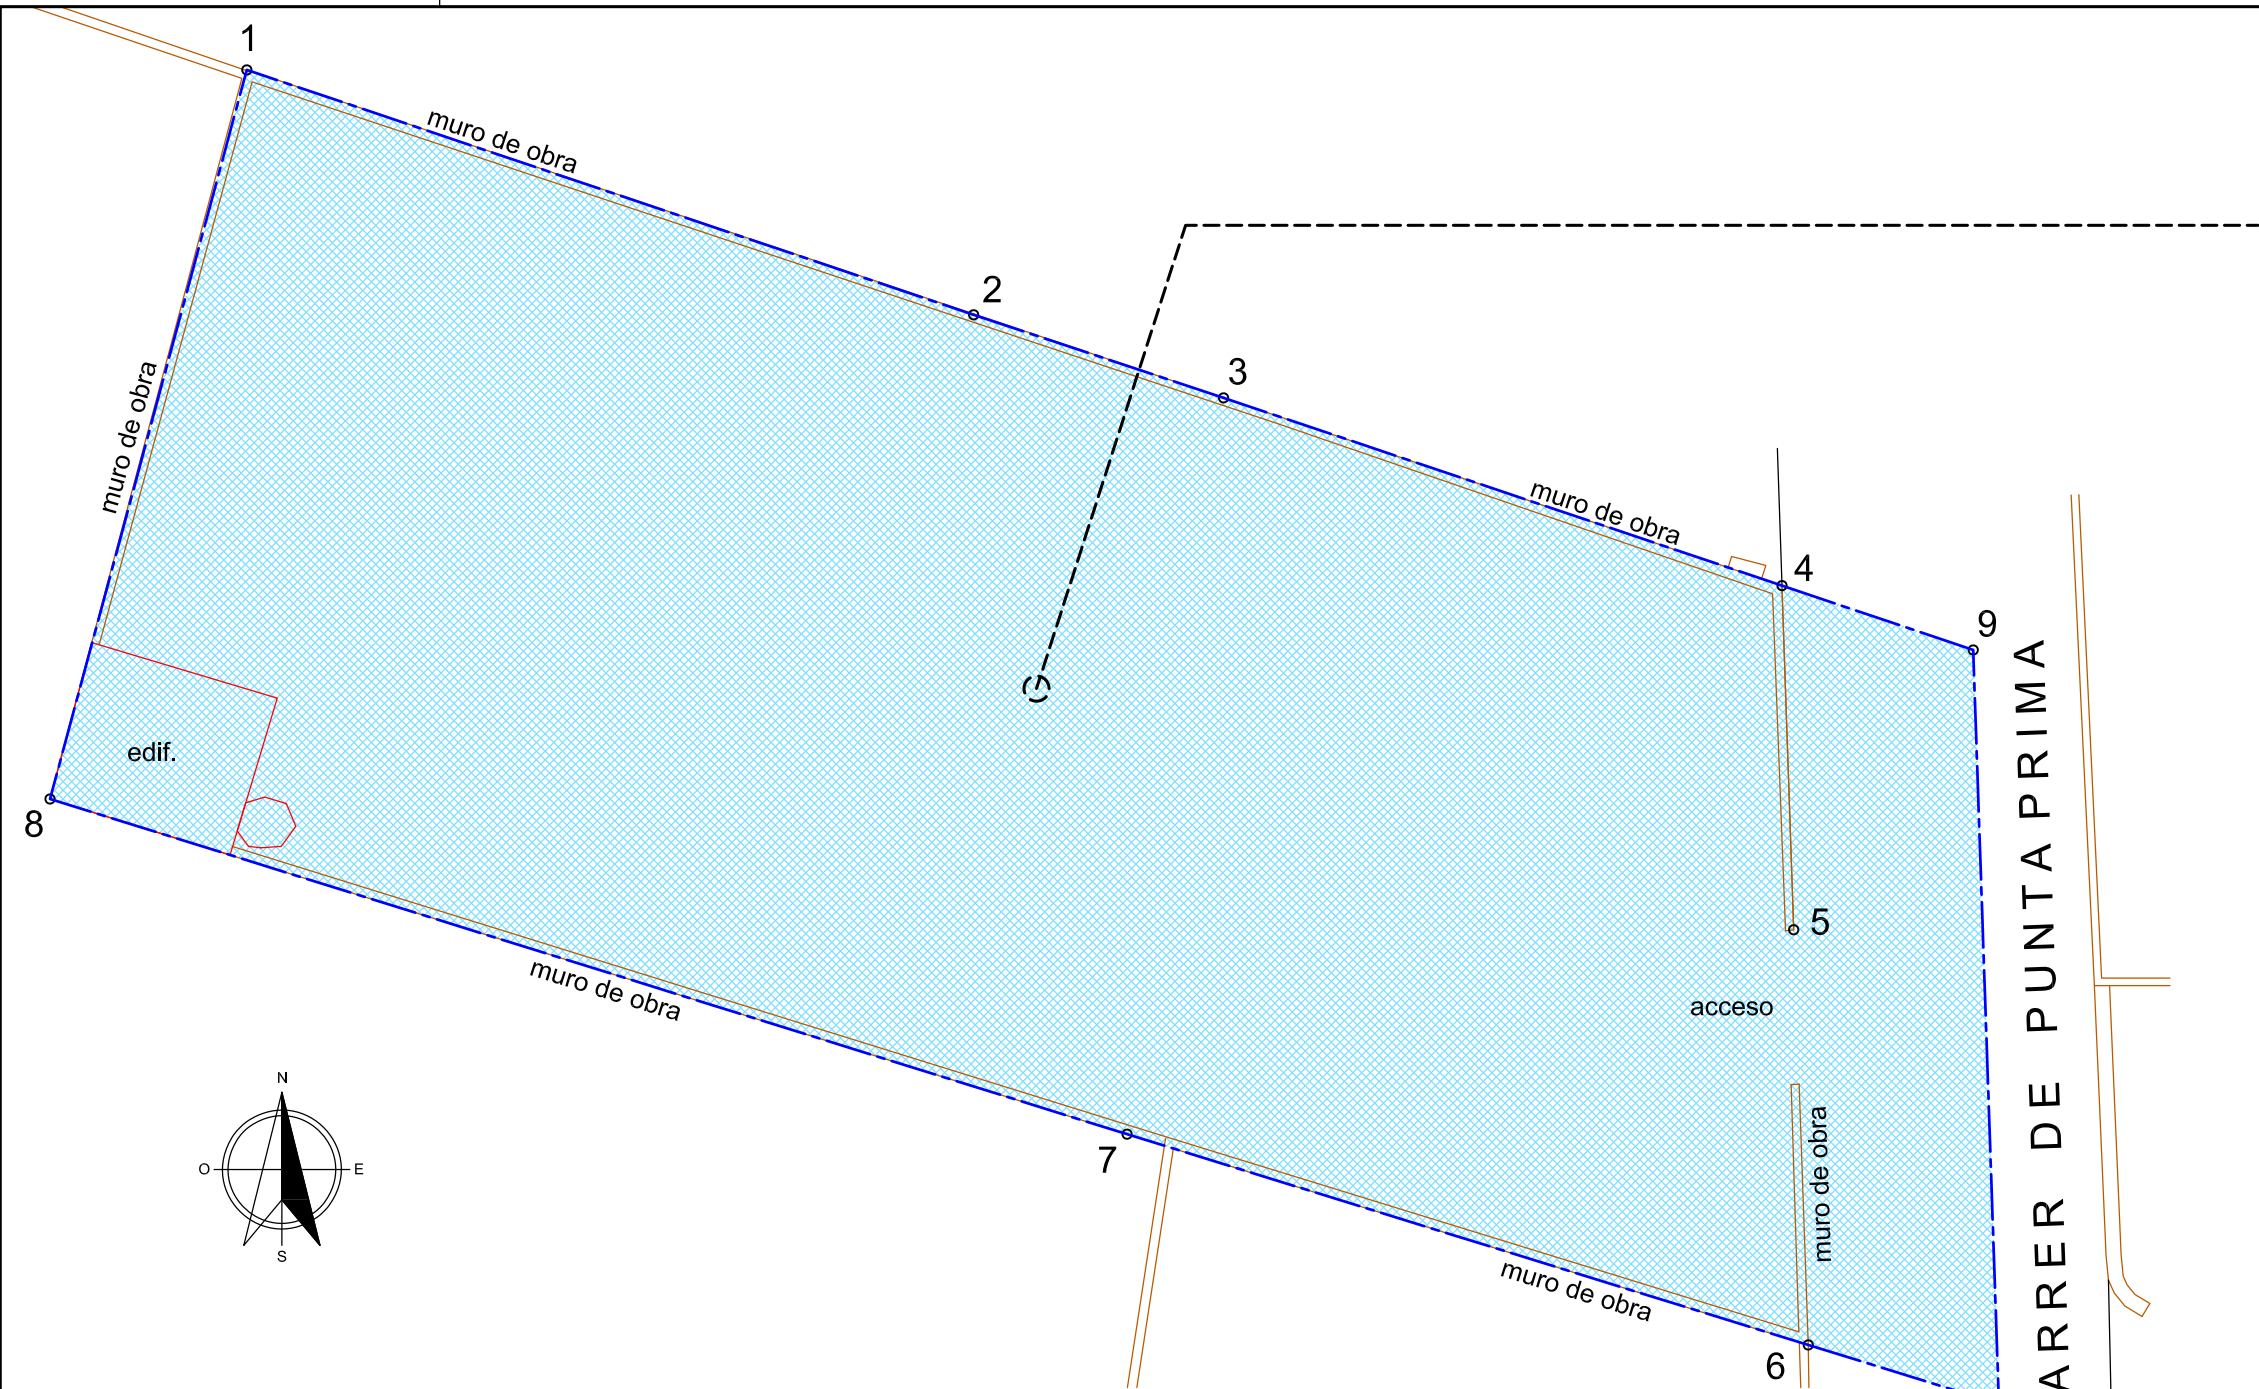

FINCA REGISTRAL Nº 8.571

"Camp den Batle"

Ref. catastral:

6071507CC6867S0001ZF

SUP. TOTAL: 989,31m²

sup. según registro: 950m²

Prop.: Juan Costa Torres

COORDENADAS DE LOS VÉRTICES DEL TERRENO (ETRS 89, UTM 31N)		
Nº	Coord. X	Coord. Y
1	365946.823	4286970.506
2	365966.053	4286964.030
3	365972.666	4286961.831
4	365987.439	4286956.865
5	365987.748	4286947.765
6	365988.133	4286936.785
7	365970.111	4286942.359
8	365941.619	4286951.223
9	365992.496	4286955.165
10	365993.177	4286935.225

LEYENDA


- Límite de la finca
- Muros
- Edificaciones
- Caminos

CARACTERÍSTICAS DEL LEVANTAMIENTO

- Sistema de referencia geodésico: ETRS89. Con conexión a la estación permanente de Formentera de la "Xarxa de Geodèsia activa de les Illes Balears" (XGAIB).
- Proyección cartográfica: UTM, Huso 31N
- Fecha de toma de datos: 27-02-2026

SITUACIÓN SOBRE CARTOGRAFÍA NNSS Escala: 1/5.000 0 100 200 300 (m)

SITUACIÓN SOBRE ORTOFOTO PNOA 2024 Escala: 1/1.000 0 25 50 (m)

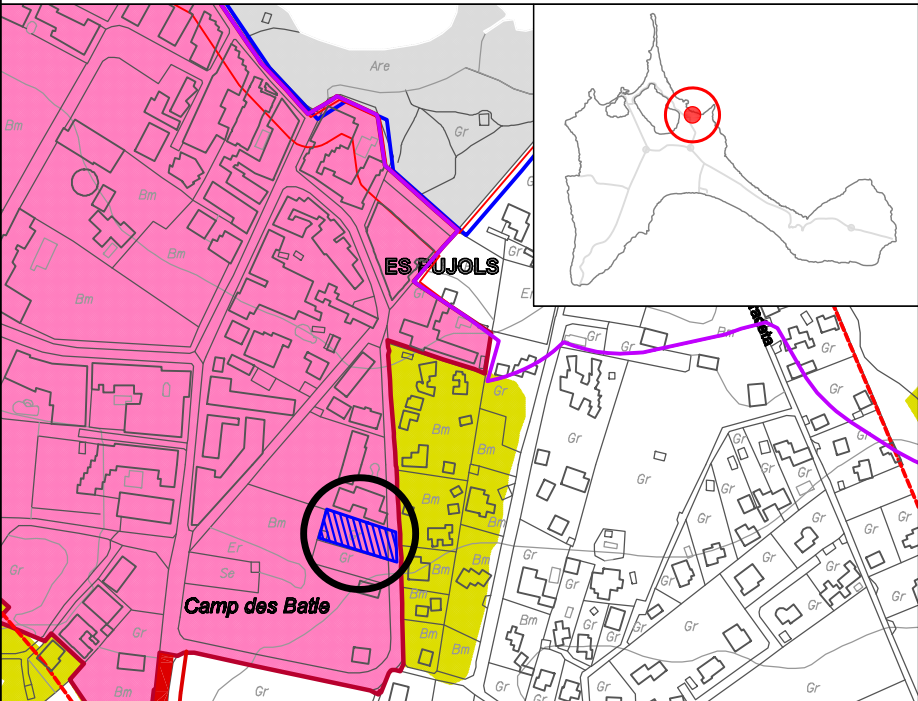

Trabajo: LEVANTAMIENTO TOPOGRÁFICO PLANIMETRÍA - ESTADO INICIAL SEGREGACIÓN				
Encarga: CONSELL DE FORMENTERA	Datos del plano	Plano nº: 01	Hoja: 1 de 1	
	Archivo: 3326 Planimetrico Estado inicial			
Situación: UA EPJ-02 CARRER PUNTA PRIMA. ES PUJOLS REF.CATASTRAL: 6071507CC6867S0001ZF T.M. DE FORMENTERA - ILLES BALEARS		Sustituye a: - Fecha realizado: 27 - 03 - 2026		
Realizado: BARTOLOME MAYANS FERRER Ingeniero Técnico en Topografía Graduado en Geomática - Col. nº 7.488 Email: bartolomayans@gmail.com		Firma: MAYANS FERRER BARTOLOME - 47260189L Escala: (ISO A3) 1:200 0 2 6 10 (m)		Firmado digitalmente por MAYANS FERRER BARTOLOME - 47260189L Nombre de reconocimiento (DN): c=ES, serialNumber=IDCES-47260189L, givenName=BARTOLOME, sn=MAYANS FERRER, cn=MAYANS FERRER BARTOLOME - 47260189L Fecha: 2026.03.27 09:17:58 +01'00'