



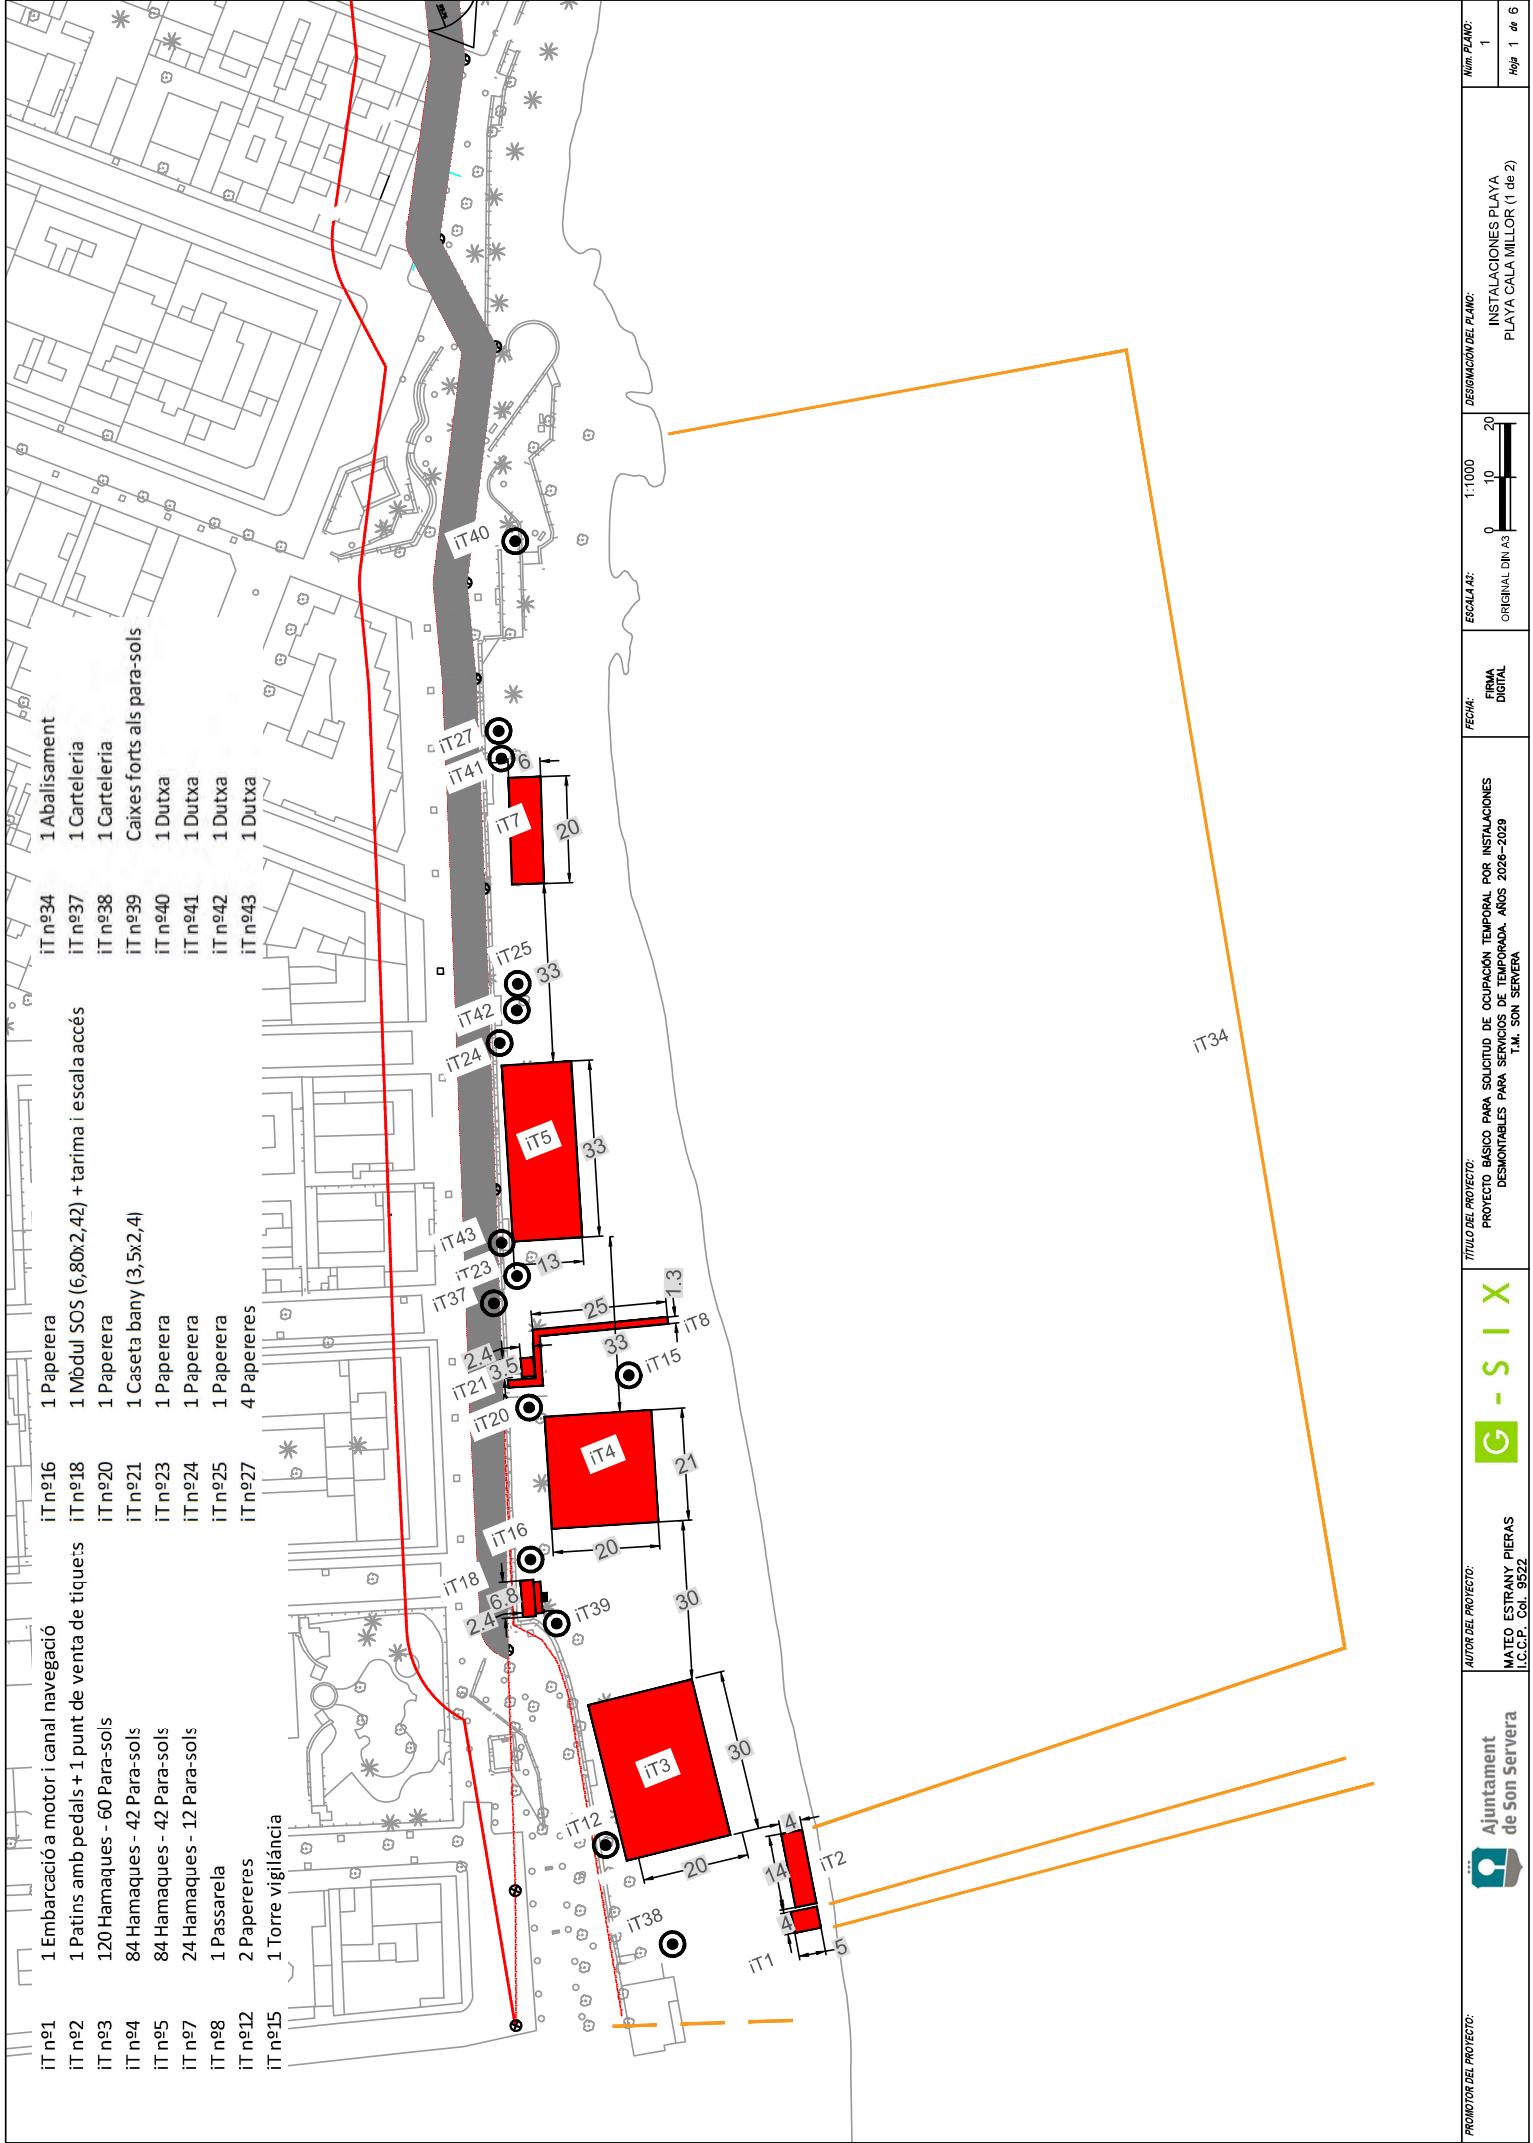



PROMOTOR DEL PROYECTO:		AUTOR DEL PROYECTO:		TÍTULO DEL PROYECTO:		FECHA:	ESCALA A2:	DESIGNACIÓN DEL PLANO:	Núm. PLANO:
Ajuntament de Son Servera		MATEO ESTRANY PIERAS I.C.C.P. Col. 9522		PROYECTO BÁSICO PARA SOLICITUD DE OCUPACIÓN TEMPORAL POR INSTALACIONES DESMONTABLES PARA SERVICIOS DE TEMPORADA, AÑOS 2028-2029 T.M. SON SERVERA					
1:1000 ORIGINAL DIN A3									

iT nº1	1 Embarcació a motor i canal navegació	iT nº16	1 Paperera	iT nº34	1 Abalisament
iT nº2	1 Patins amb pedals + 1 punt de venta de tiques	iT nº18	1 Mòdul SOS (6,80x2,42) + tarima i escala accés	iT nº37	1 Cartelleria
iT nº3	120 Hamaques - 60 Para-sols	iT nº20	1 Paperera	iT nº38	1 Cartelleria
iT nº4	84 Hamaques - 42 Para-sols	iT nº21	1 Caseta bany (3,5x2,4)	iT nº39	Caixes forts als para-sols
iT nº5	84 Hamaques - 42 Para-sols	iT nº23	1 Paperera	iT nº40	1 Dutxa
iT nº7	24 Hamaques - 12 Para-sols	iT nº24	1 Paperera	iT nº41	1 Dutxa
iT nº8	1 Passarella	iT nº25	1 Paperera	iT nº42	1 Dutxa
iT nº12	2 Papereres	iT nº27	4 Papereres	iT nº43	1 Dutxa
iT nº15	1 Torre vigilància				

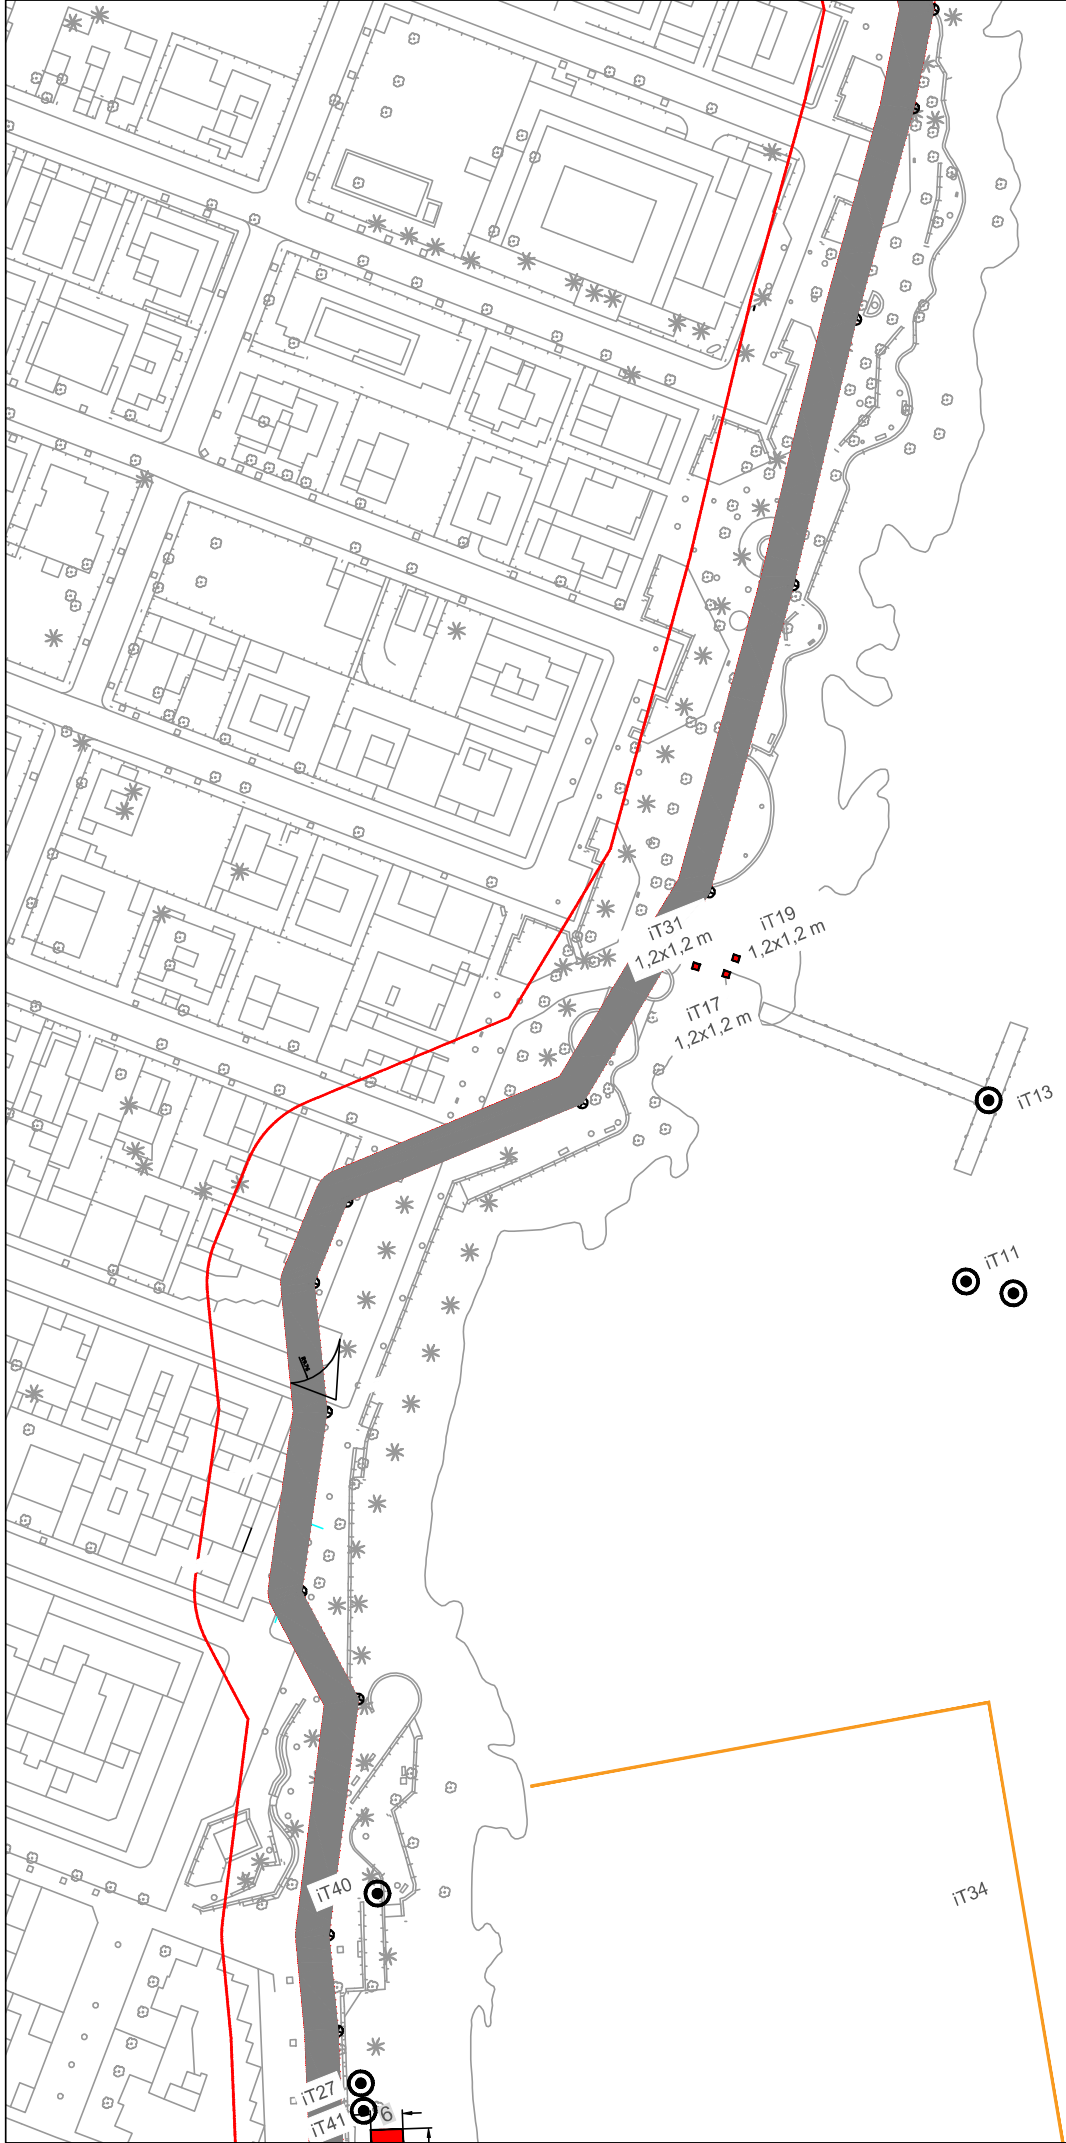


- | | |
|---------|---|
| iT nº34 | 1 Abalisament |
| iT nº40 | 1 Dutxa |
| iT nº11 | 2 Ancoratges (dins concessió) |
| iT nº13 | 1 Atracador 1 Rètol (dins concessió) |
| iT nº17 | 1 Caseta venda tiquets 1 Rètol (dins concessió) |
| iT nº19 | 1 Caseta venda tiquets (dins concessió) |
| iT nº31 | 1 Caseta venda tiquets (dins concessió) |

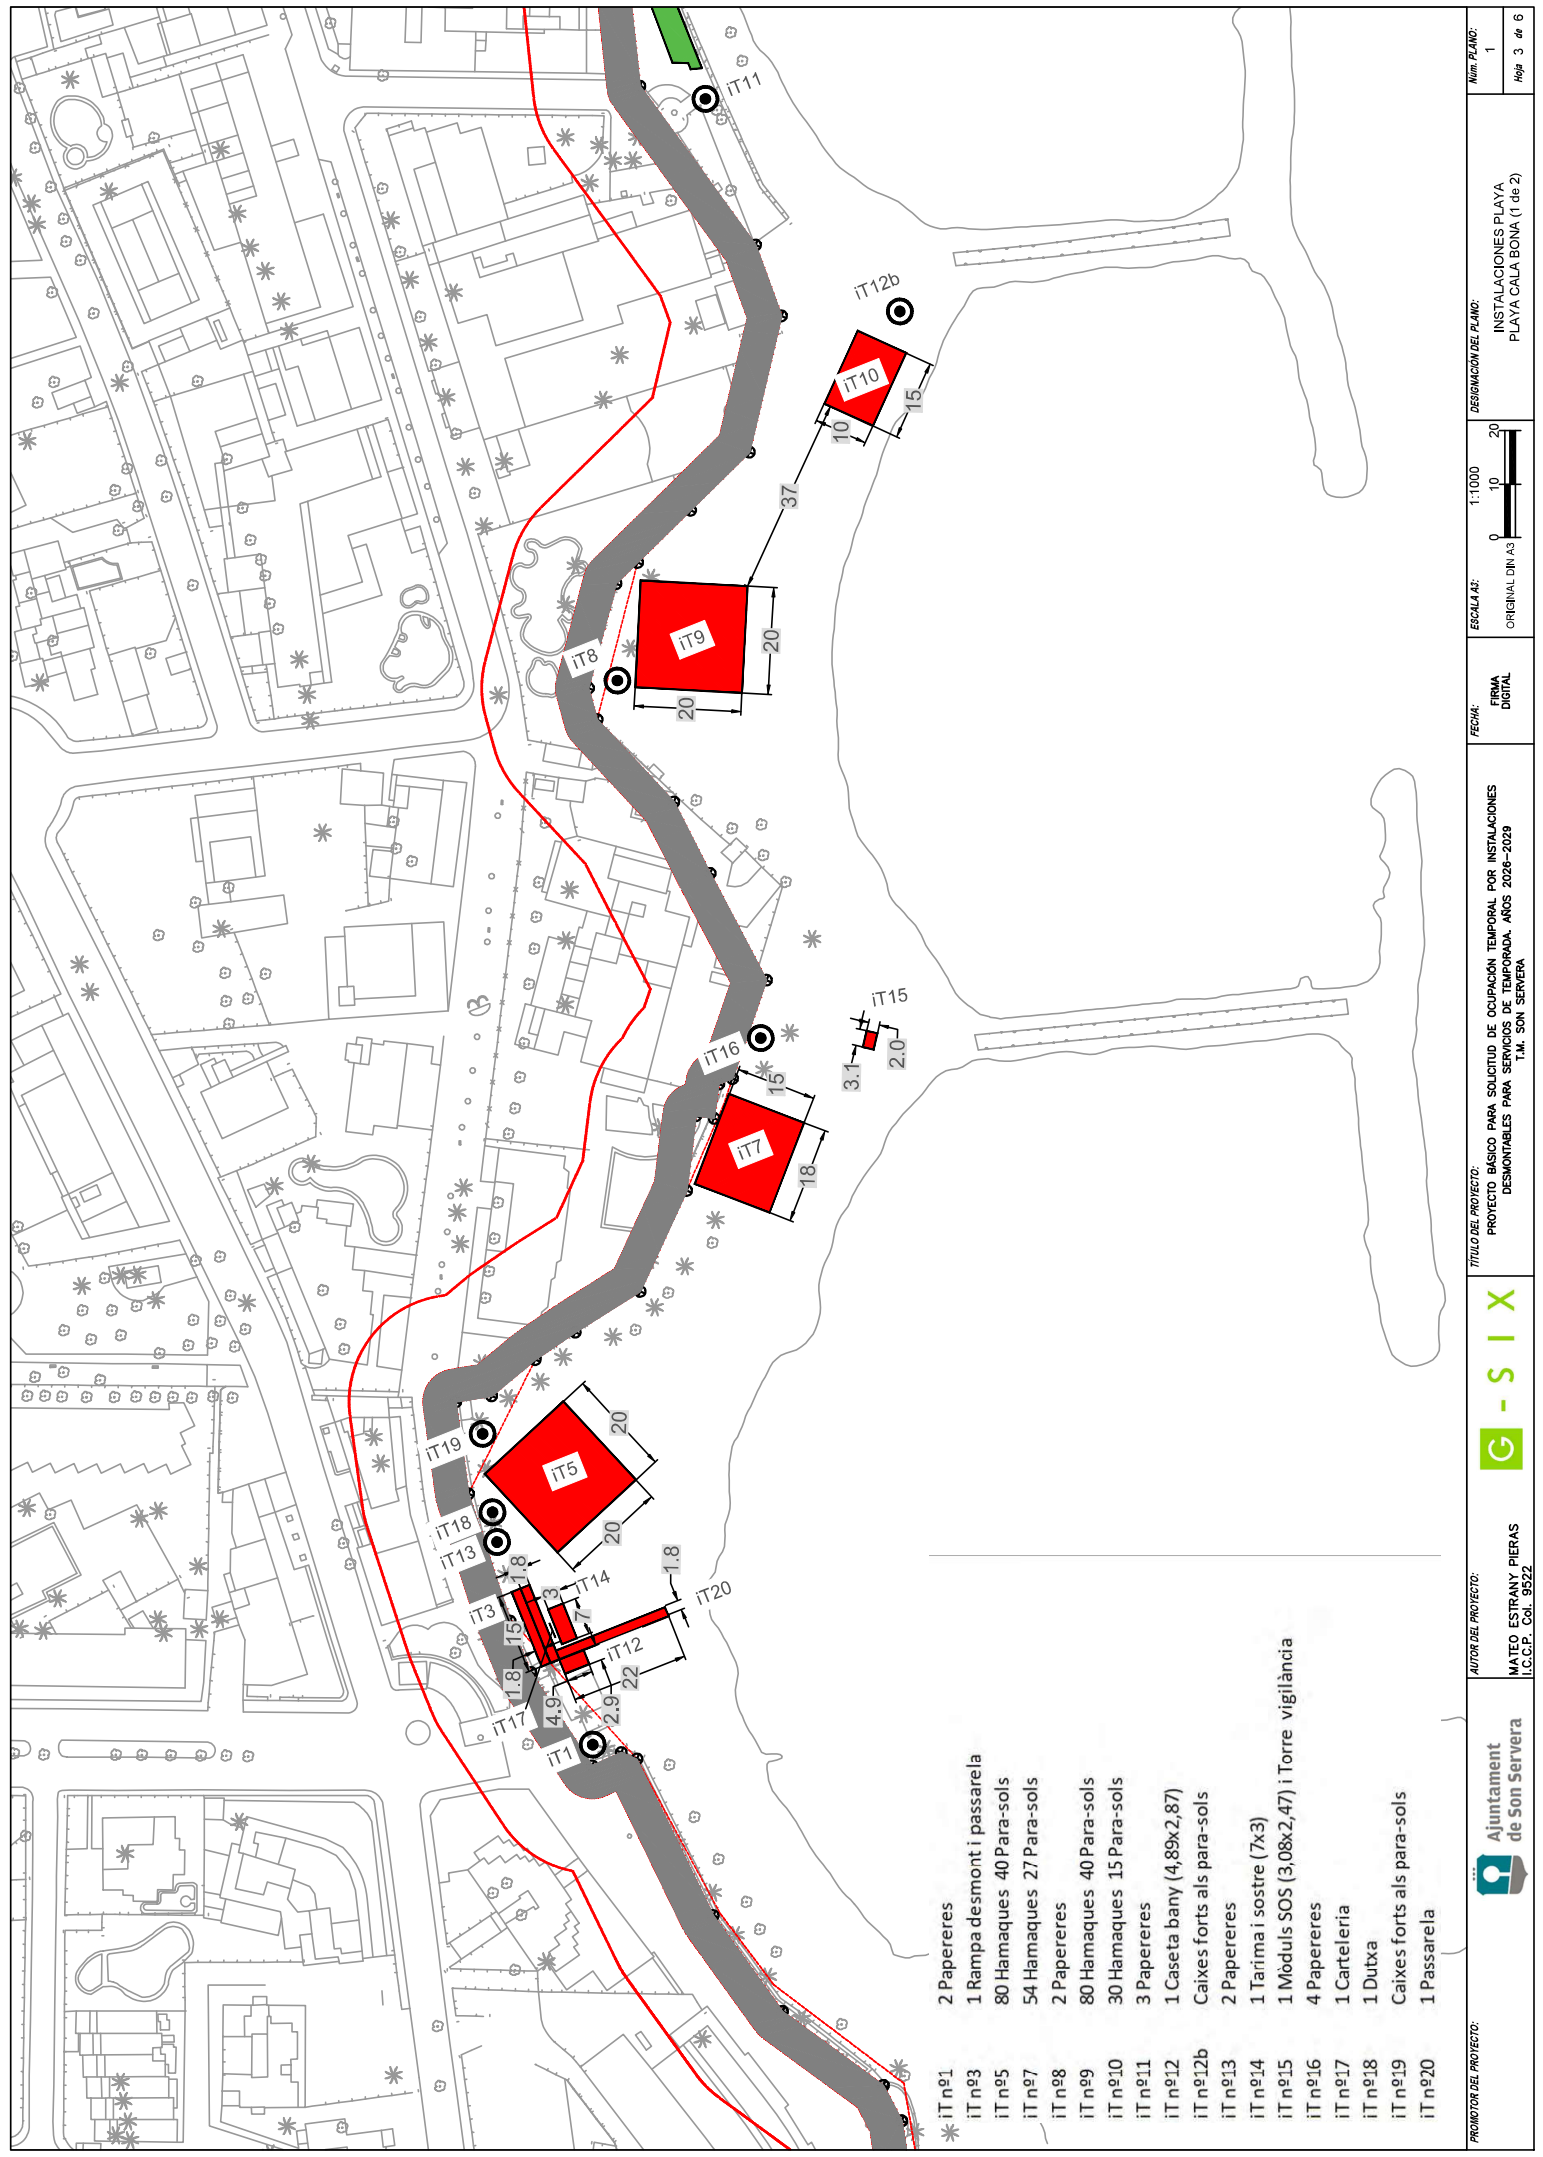

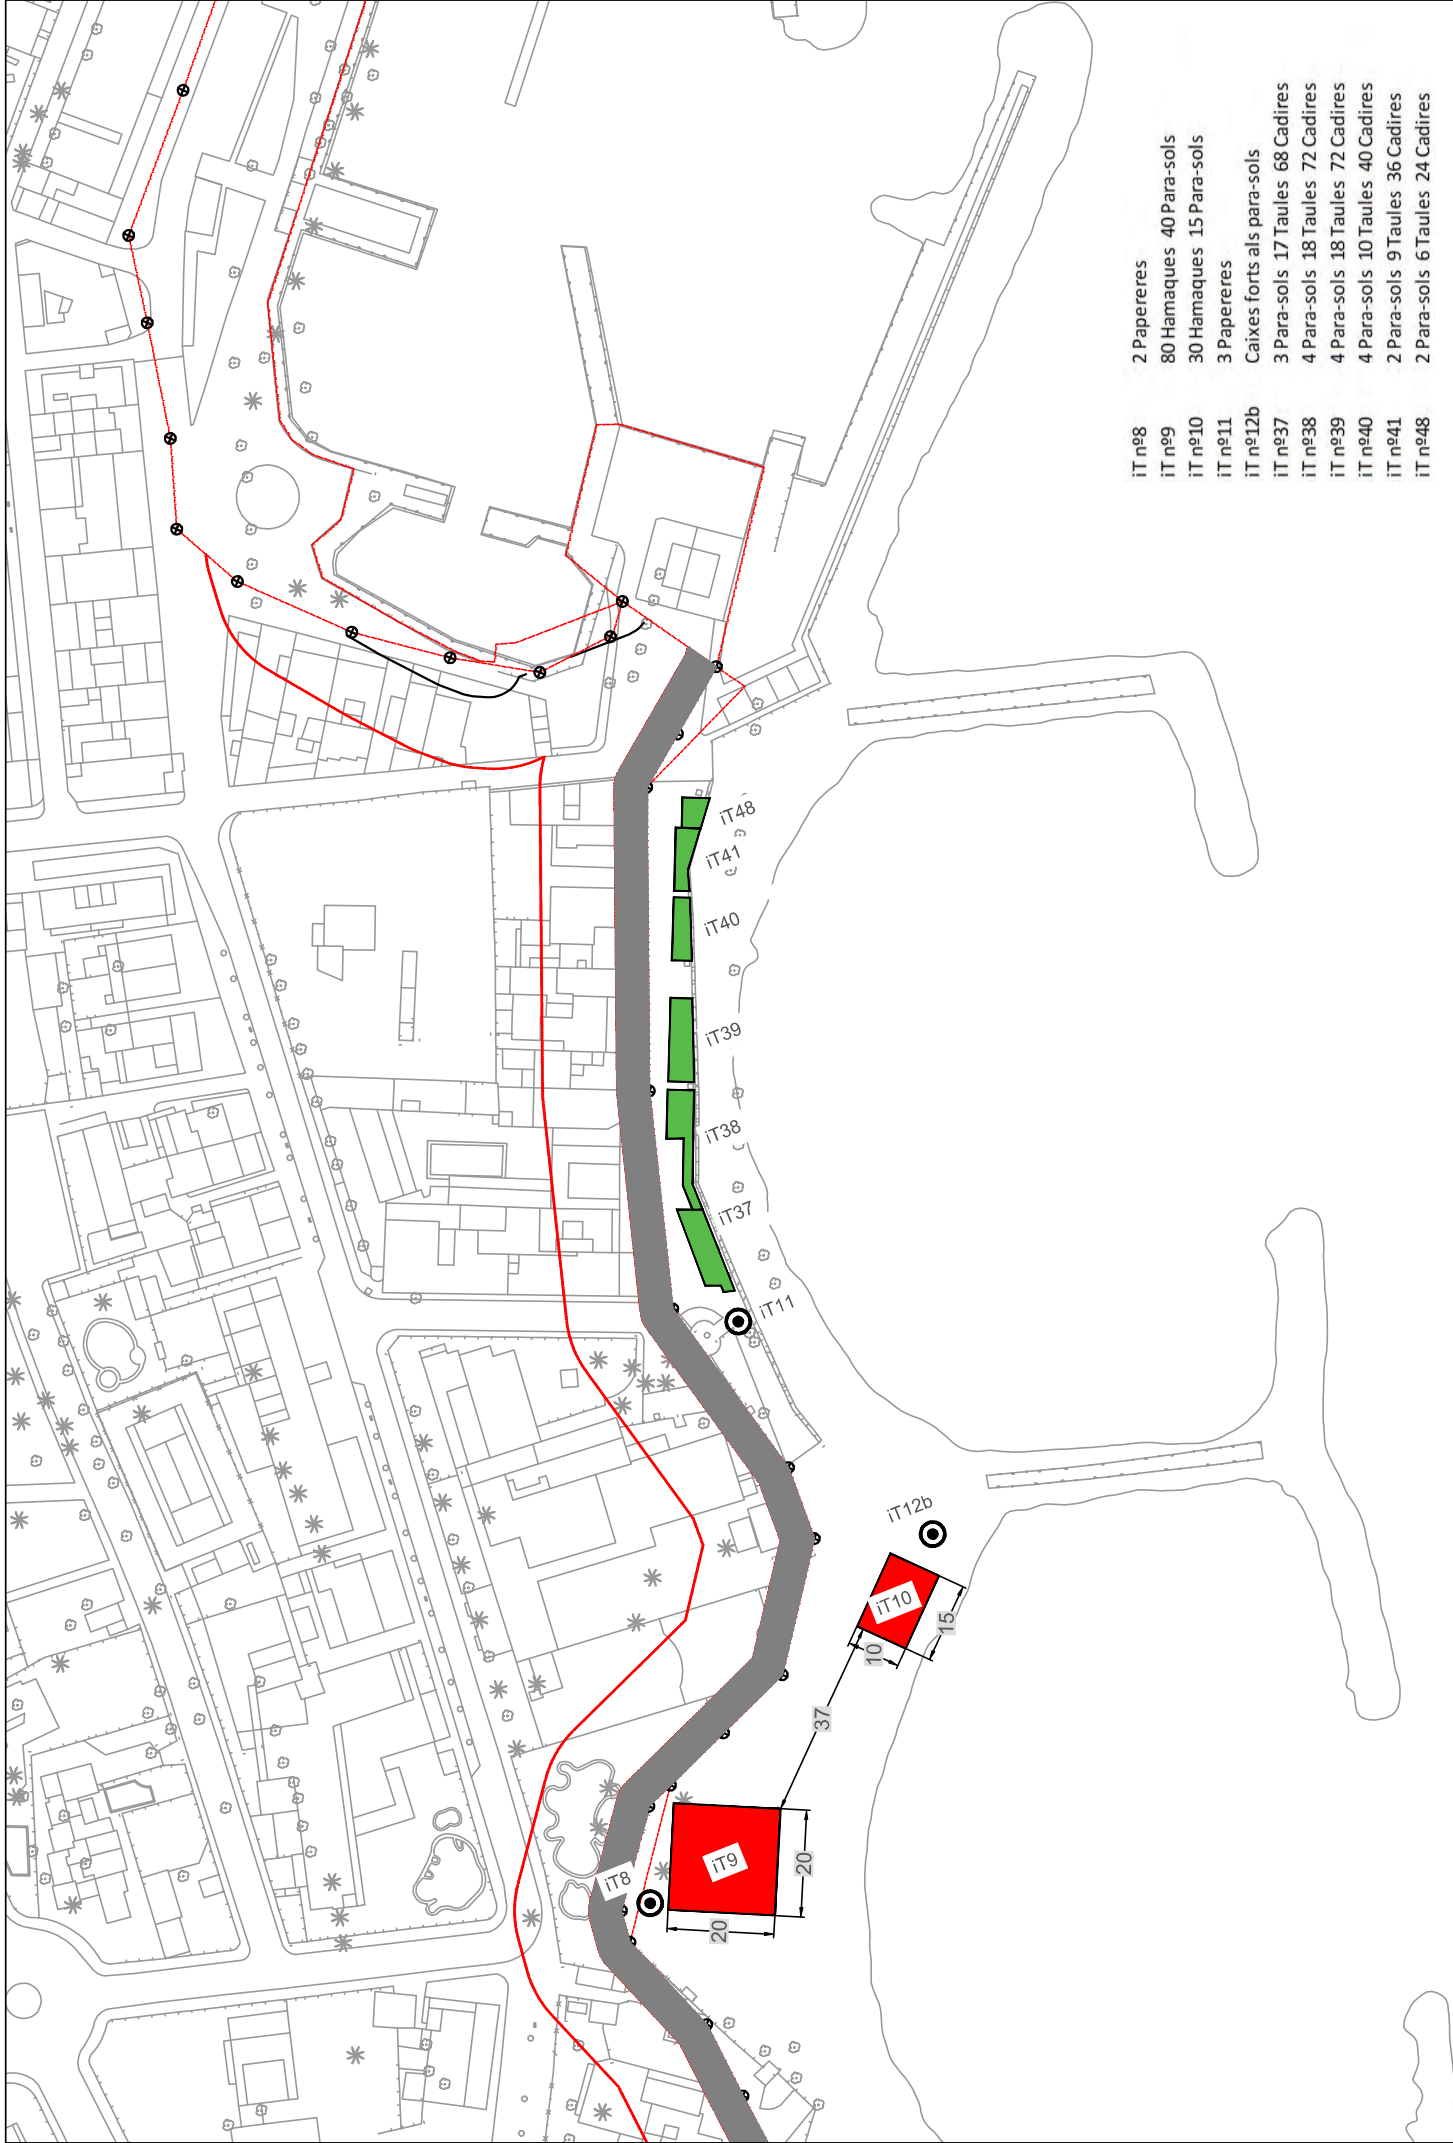


- IT n°8 2 Papereres
- IT n°9 80 Hamaques 40 Para-sols
- IT n°10 30 Hamaques 15 Para-sols
- IT n°11 3 Papereres
- IT n°12b Caixes forts als para-sols
- IT n°37 3 Para-sols 17 Taules 68 Cadires
- IT n°38 4 Para-sols 18 Taules 72 Cadires
- IT n°39 4 Para-sols 18 Taules 72 Cadires
- IT n°40 4 Para-sols 10 Taules 40 Cadires
- IT n°41 2 Para-sols 9 Taules 36 Cadires
- IT n°48 2 Para-sols 6 Taules 24 Cadires

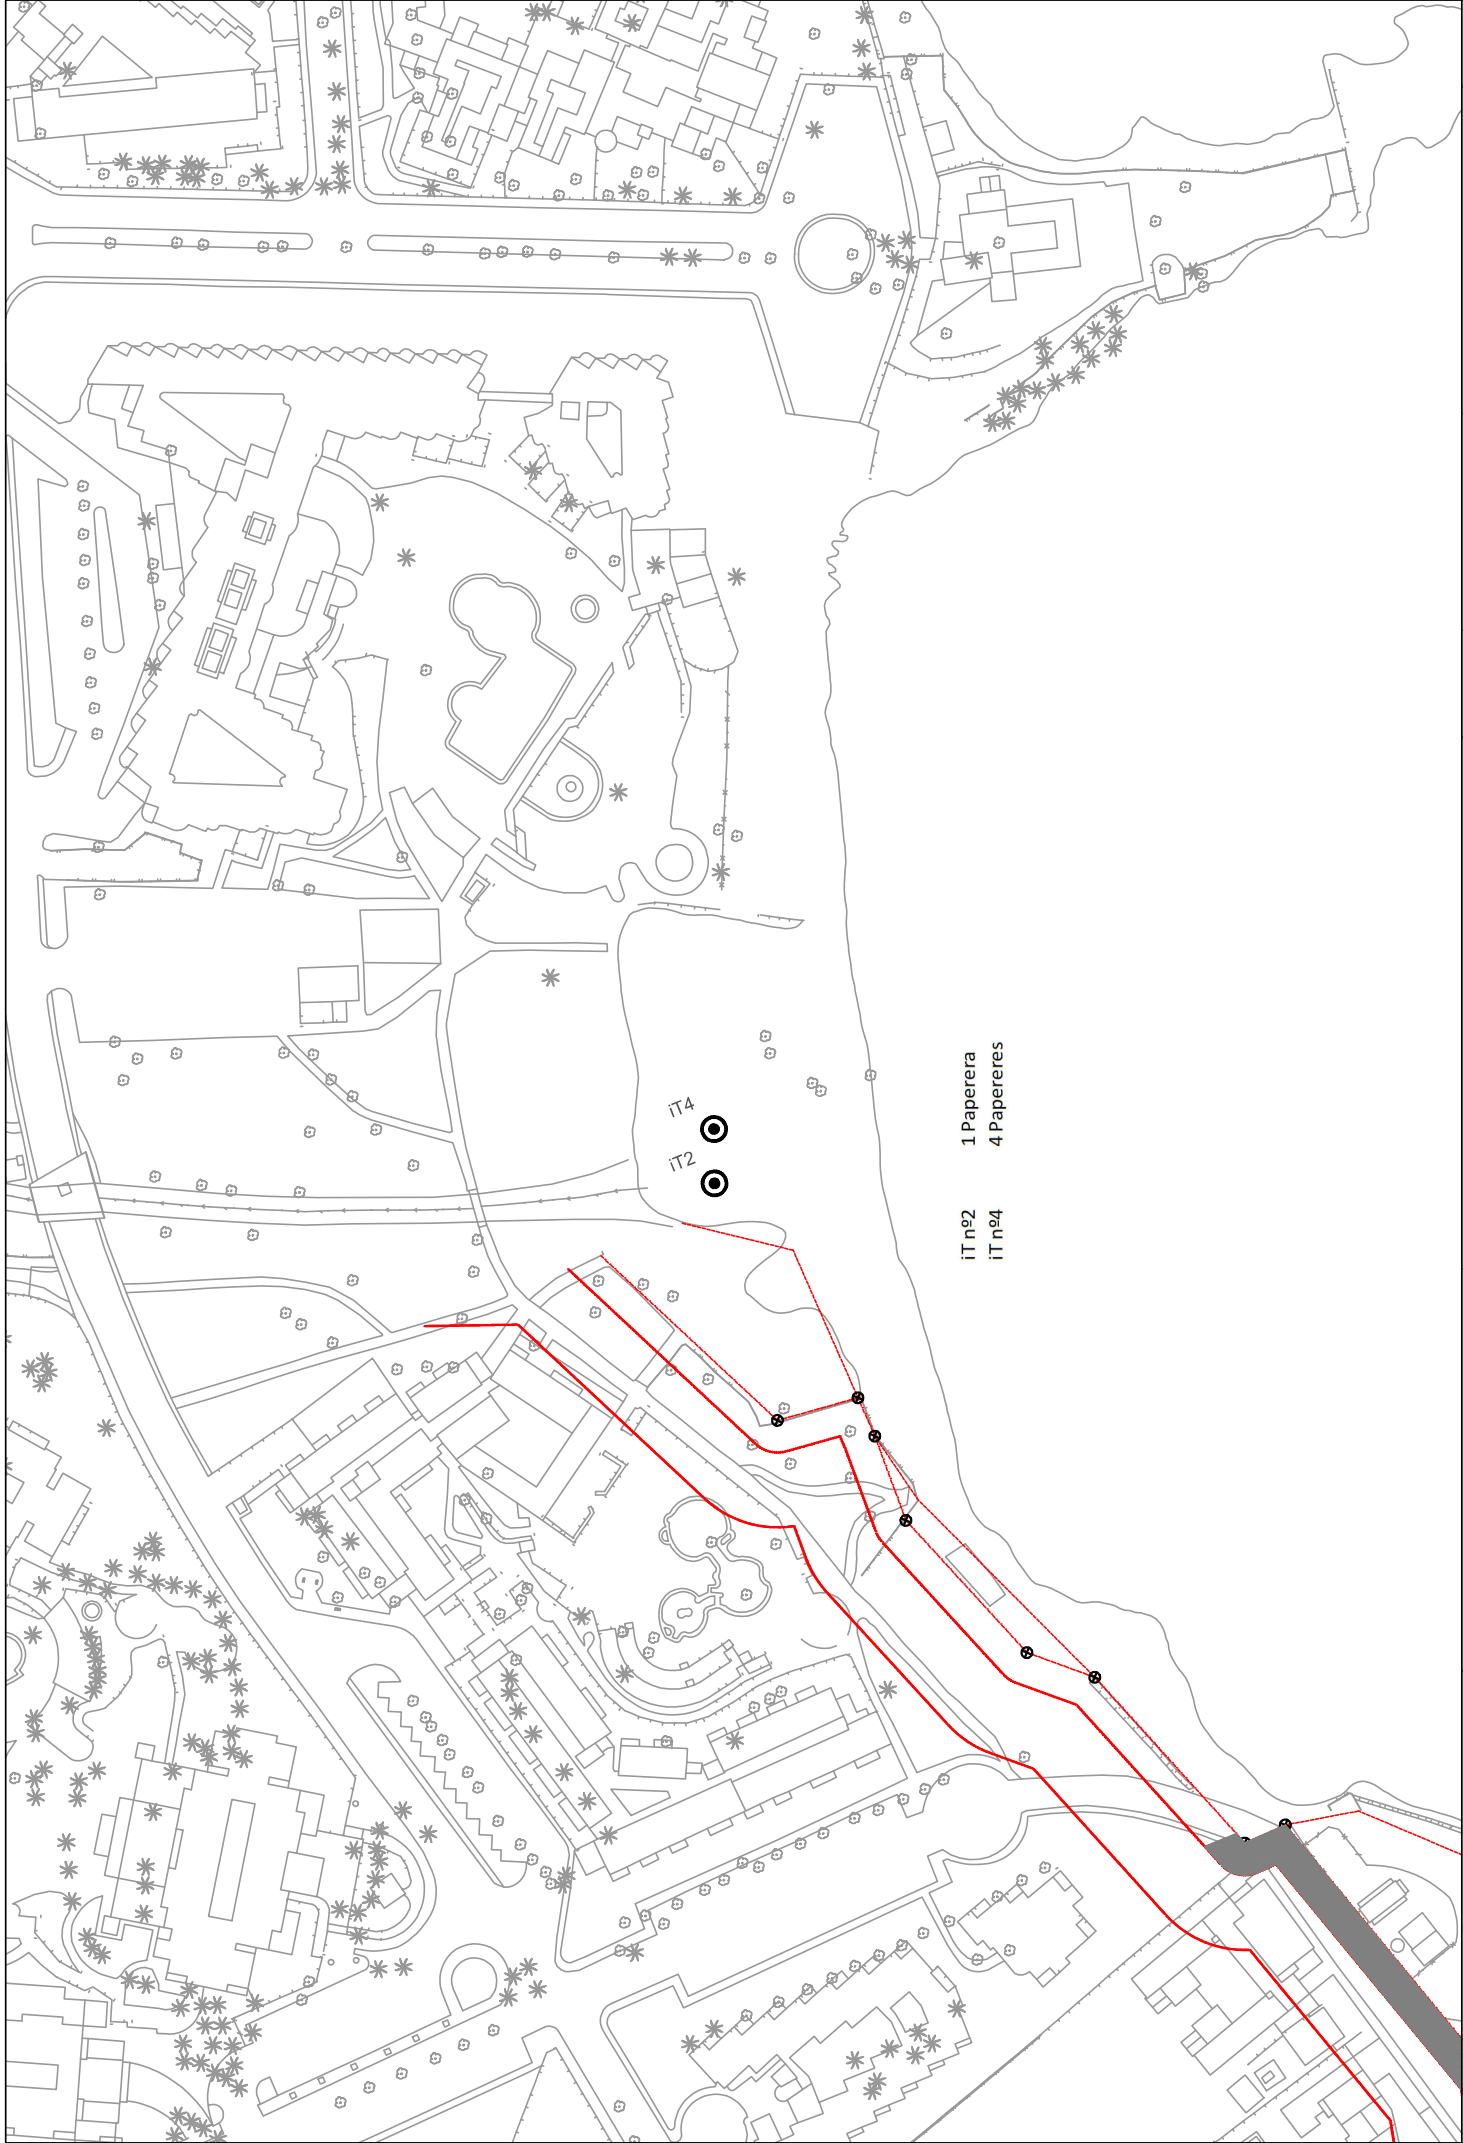

iT n°2
iT n°4

1 Paperera
4 Papereres

IT4
IT2

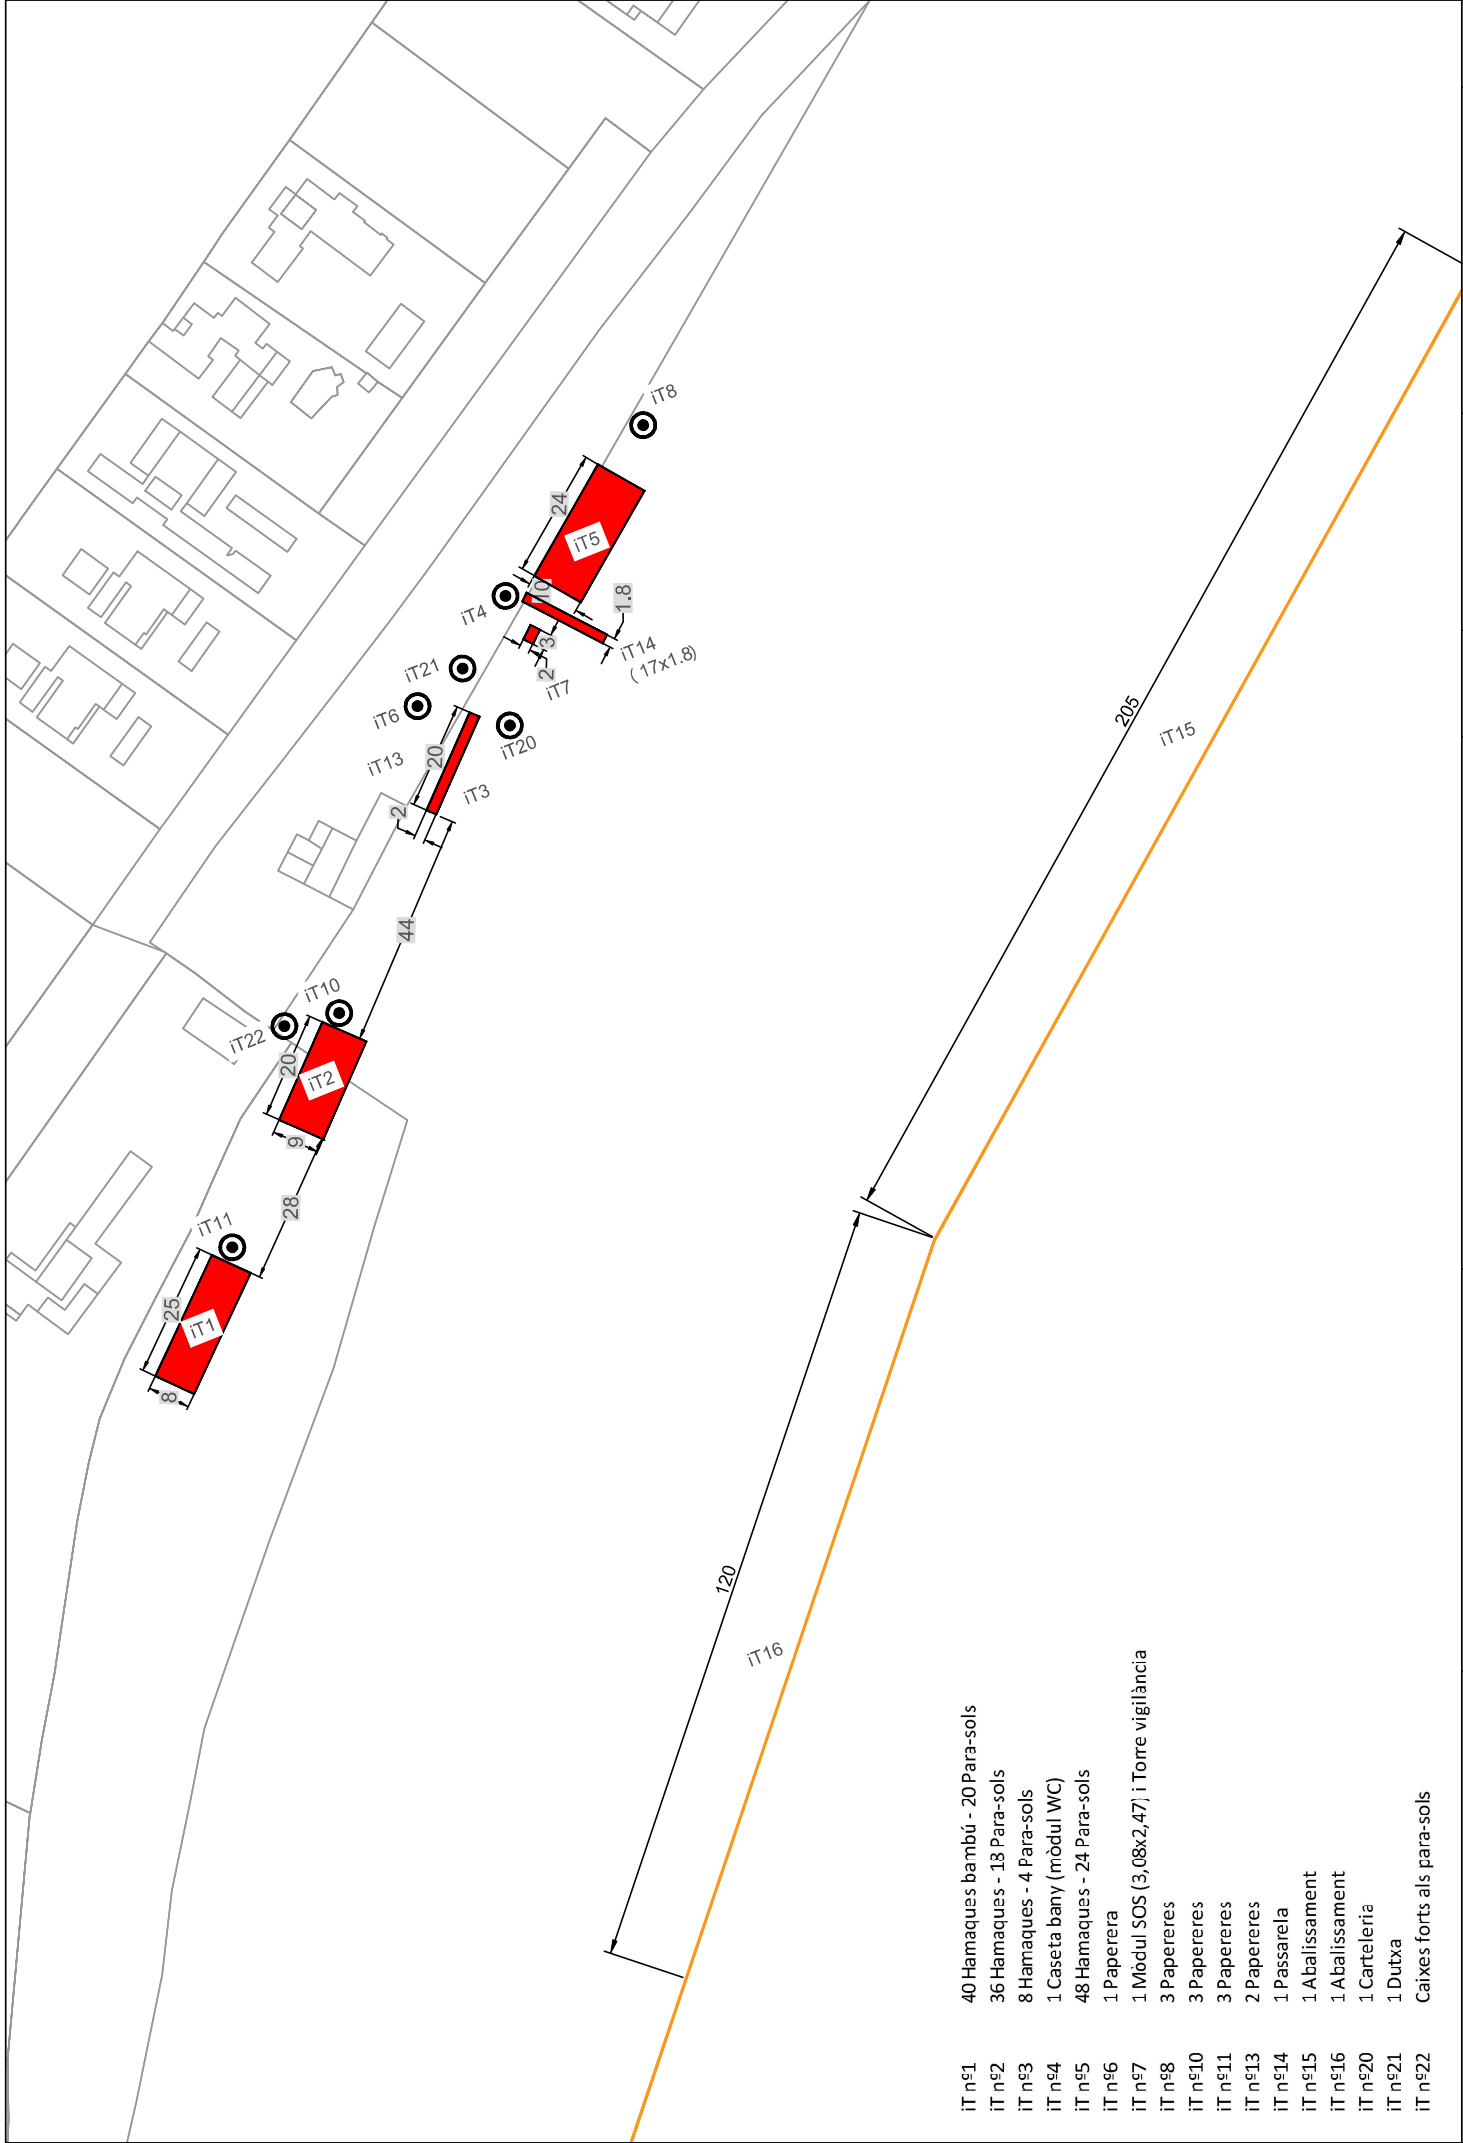

- IT nº1

40 Hamaques bambú - 20 Para-sols
- IT nº2

36 Hamaques - 18 Para-sols
- IT nº3

8 Hamaques - 4 Para-sols
- IT nº4

1 Caseta bany (mòdul WC)
- IT nº5

48 Hamaques - 24 Para-sols
- IT nº6

1 Paperera
- IT nº7

1 Modul SOS (3,08x2,47) | Torre vigilància
- IT nº8

3 Papereres
- IT nº10

3 Papereres
- IT nº11

3 Papereres
- IT nº13

2 Papereres
- IT nº14

1 Passarella
- IT nº15

1 Abalissament
- IT nº16

1 Abalissament
- IT nº20

1 Cartelleria
- IT nº21

1 Dutxa
- IT nº22

Caixes forts als para-sols